



RUA BENJAMIM BEBER - DRENAGEM

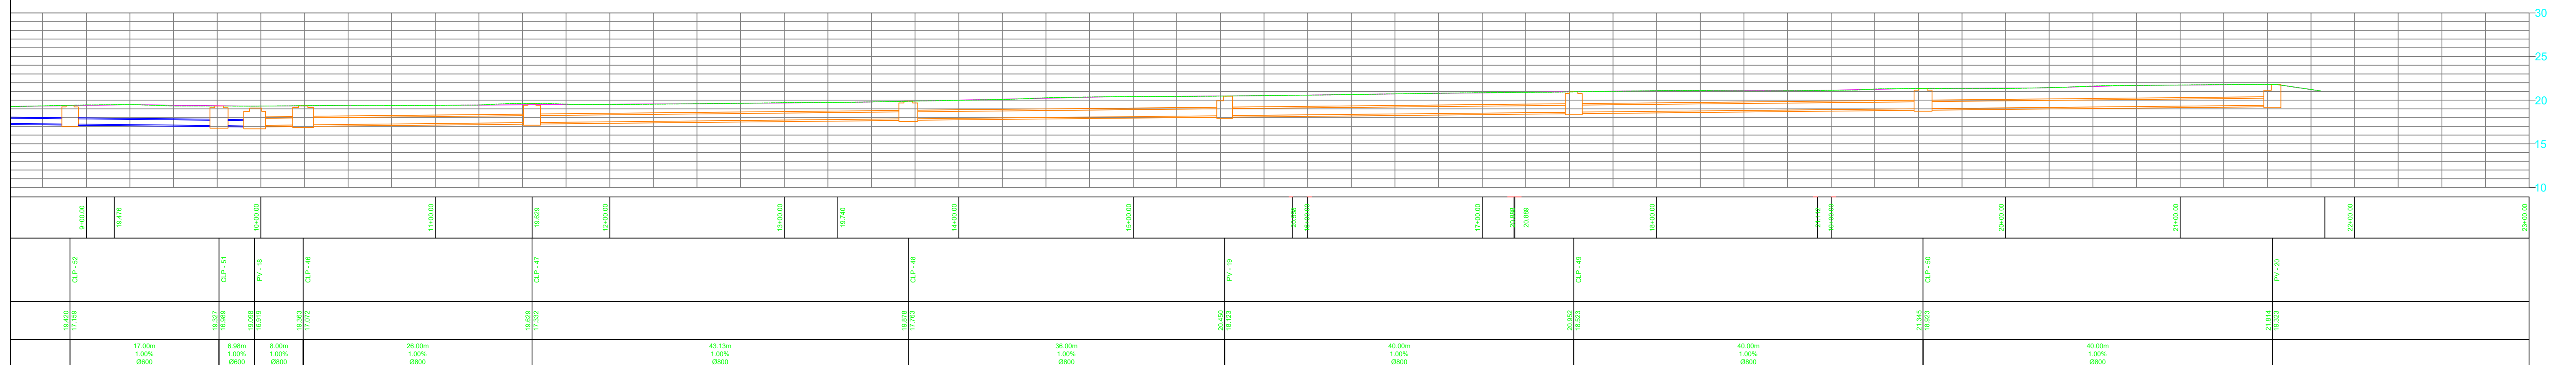

LEGENDAS:

- | | |
|---|--|
|  | POÇO DE VISITA E INSPEÇÃO - PVI 02 - DN 600 MM |
|  | POÇO DE VISITA E INSPEÇÃO - PVI 03 - DN 800 MM |
|  | CAIXA DE LIGAÇÃO E PASSAGEM - CLP 02 - DN 600 MM |
|  | CAIXA DE LIGAÇÃO E PASSAGEM - CLP 03 - DN 800 MM |

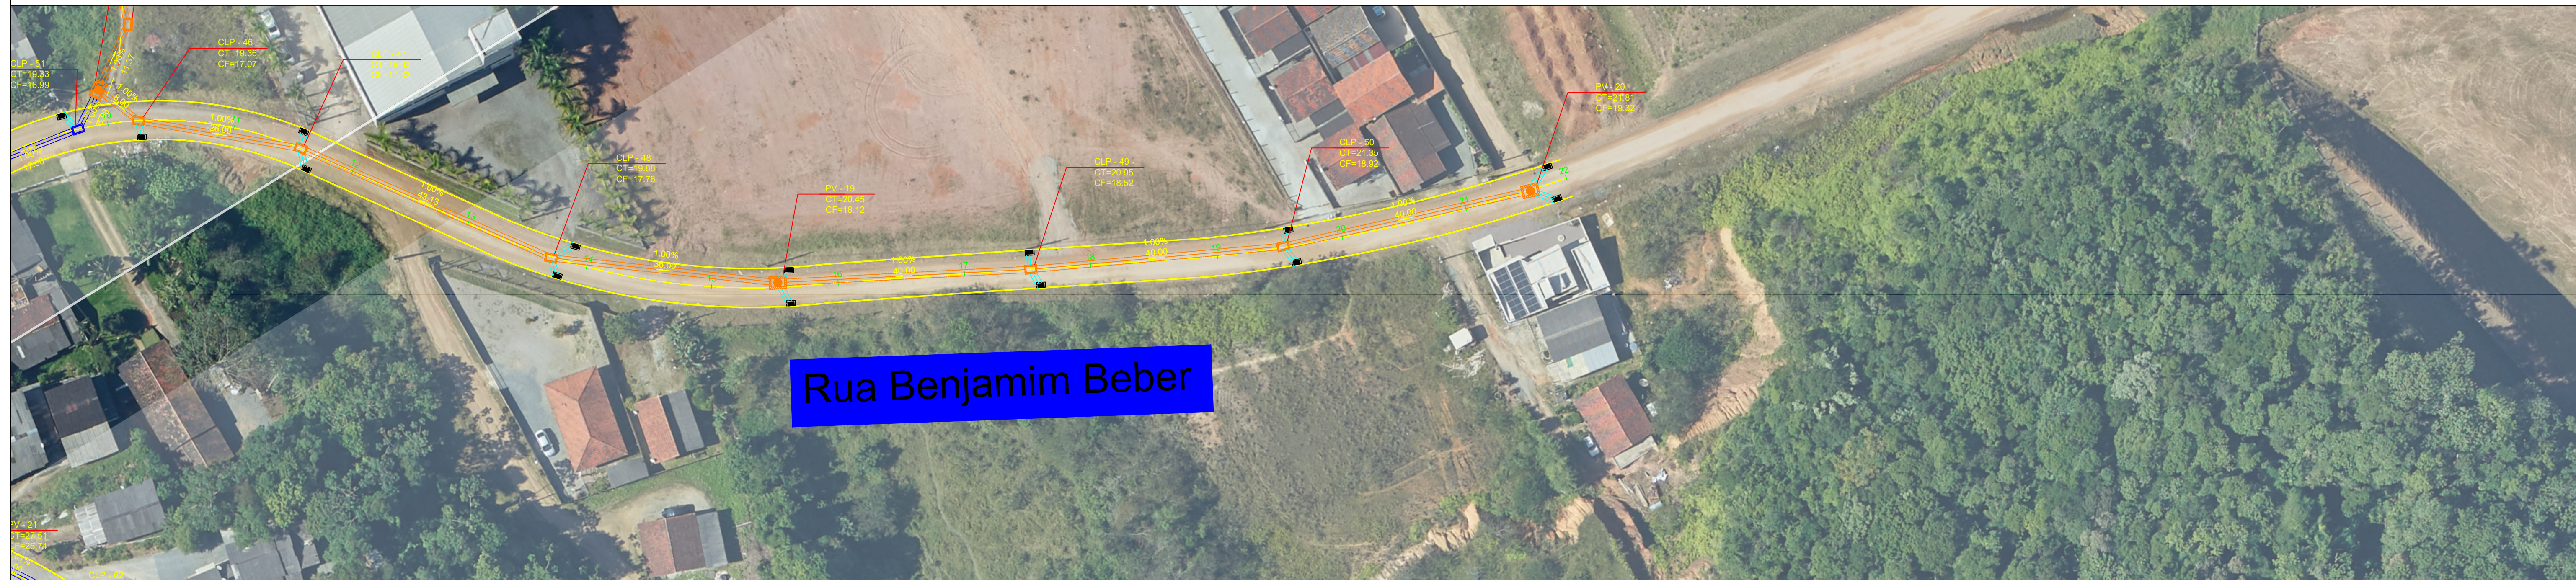