


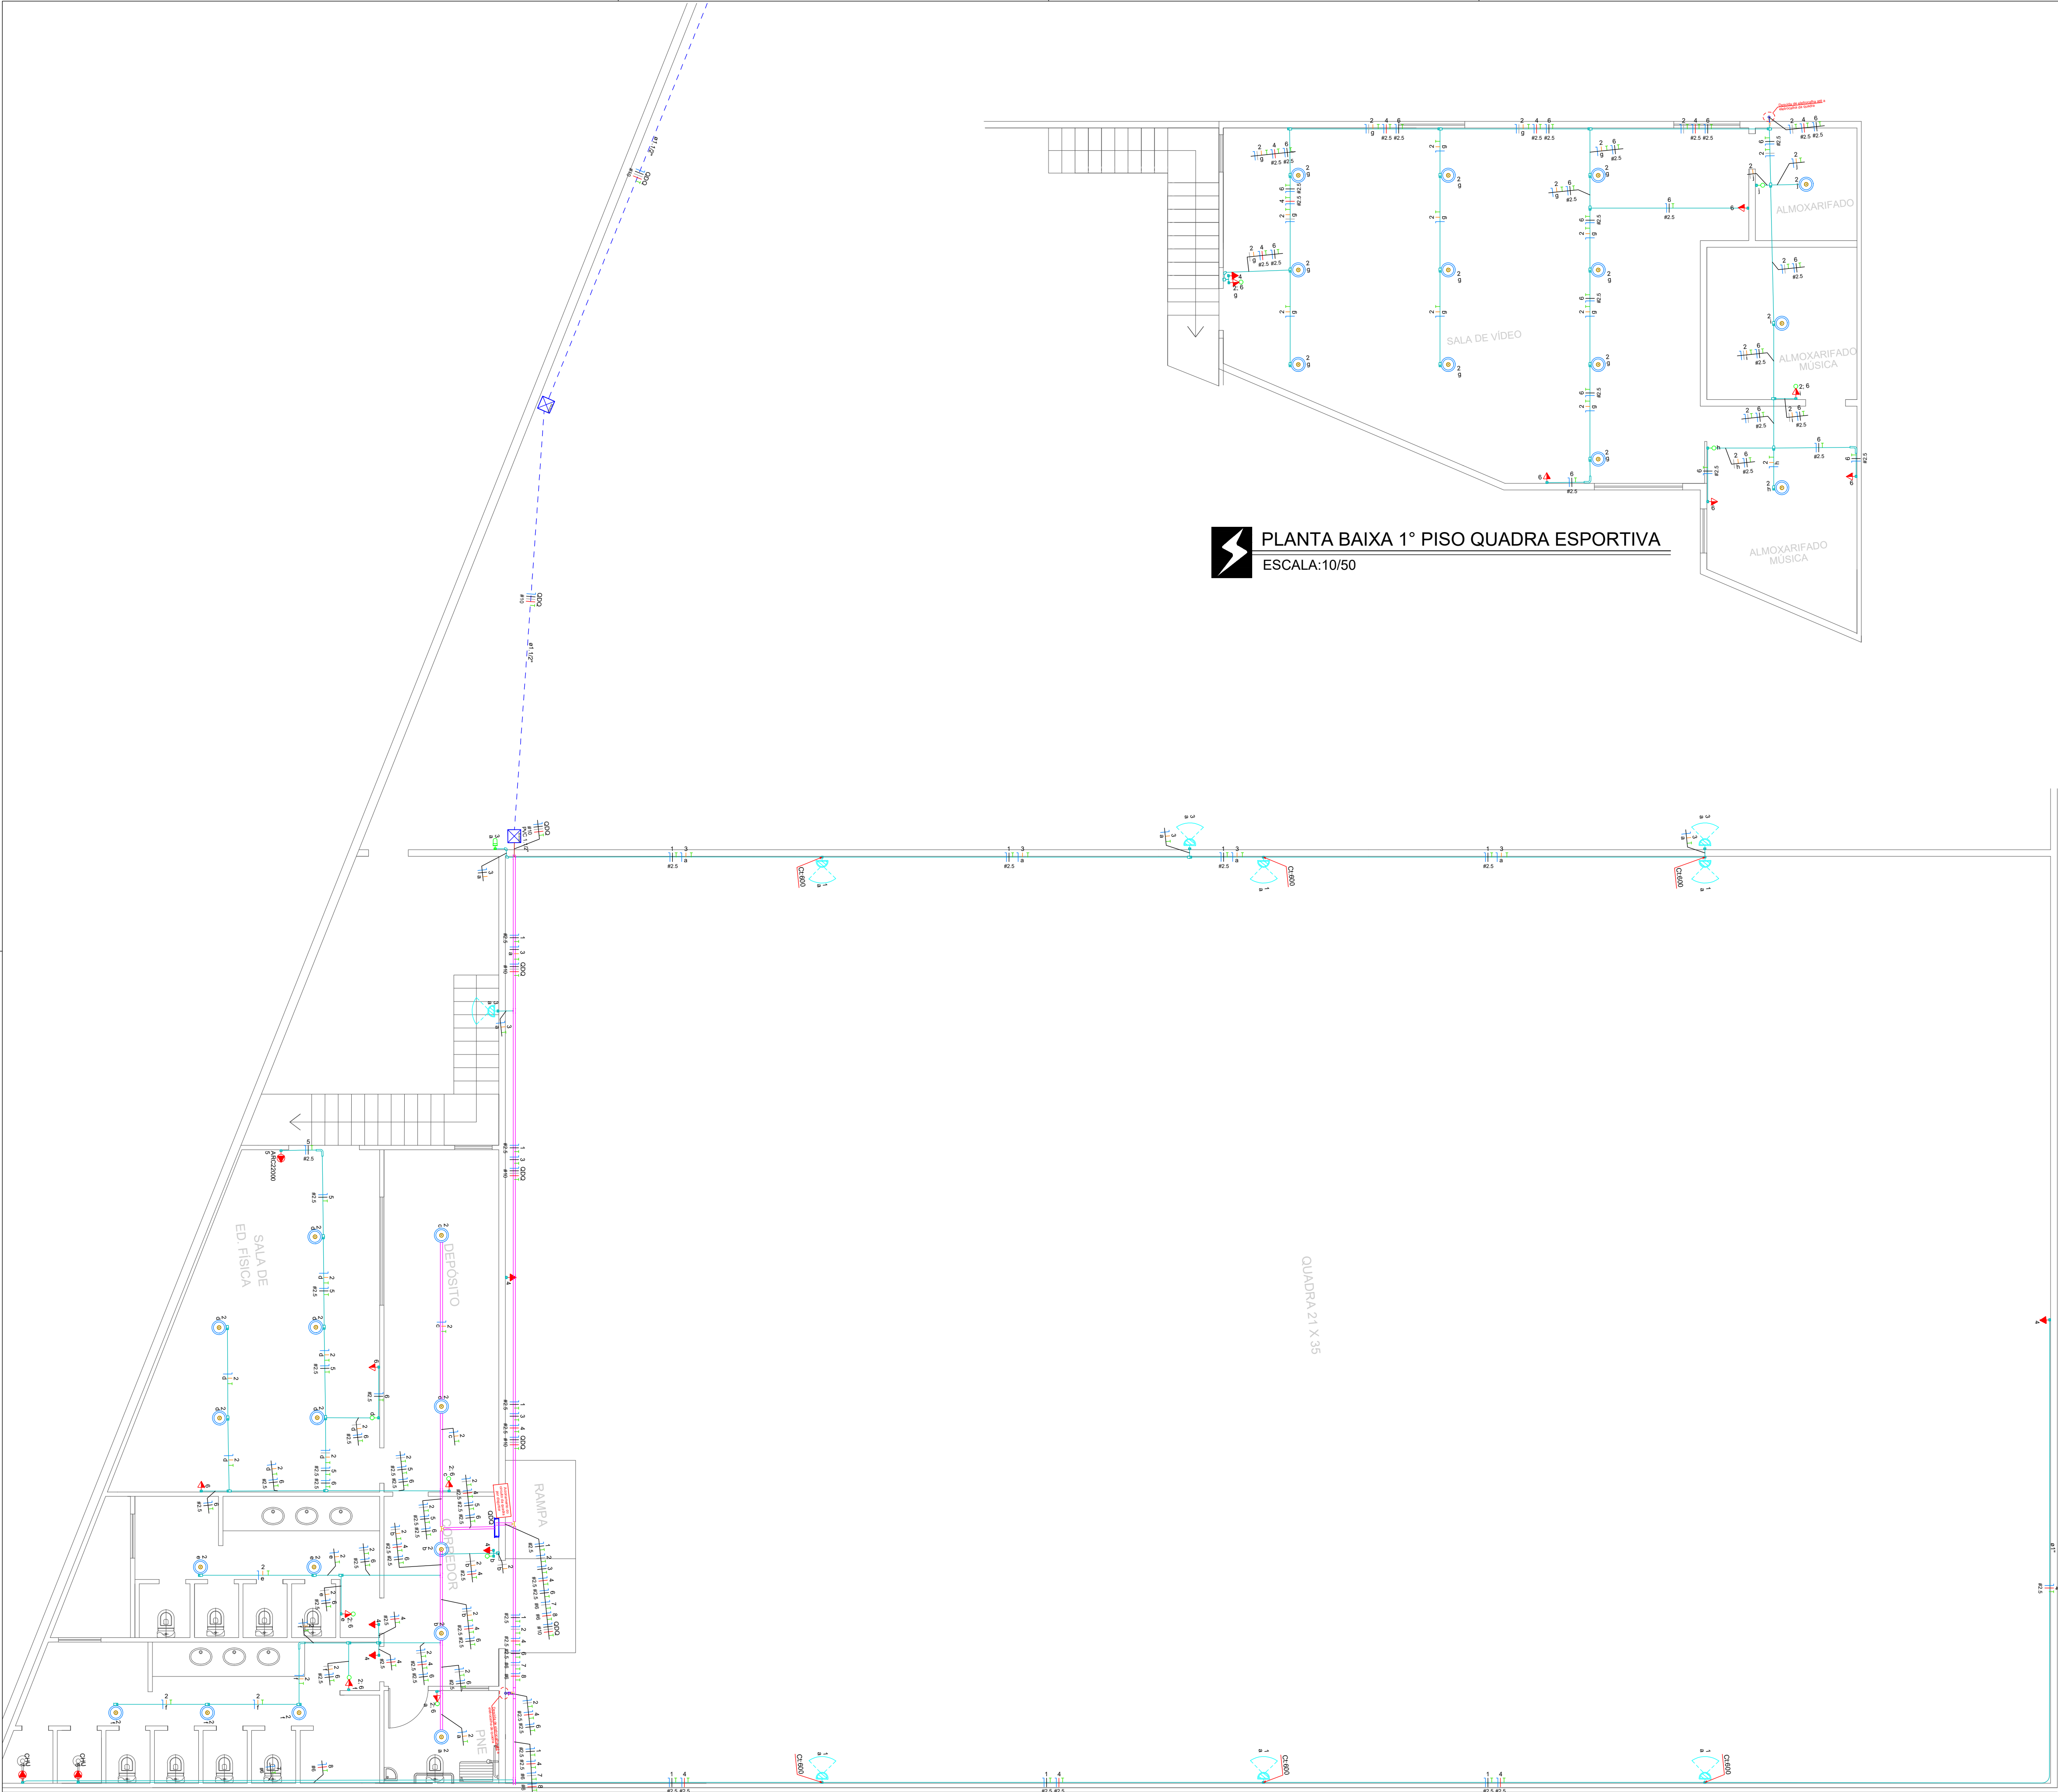

	QUADRO DE DISTRIBUIÇÃO ELÉTRICA DE SOBREPOR METÁLICO (VERIFICAR TAMANHO NA PRANCHA EL05)	1,20m acima do piso acabado
	CAIXA DE PASSAGEM SUBTERRÂNEA COM TAMPA DE CONCRETO (40x40CM / 30x30CM)	
	REFLETOR DE LED 200W	Teto
	LAMPADA BULBO LED 60W COM SOQUETE E27 (FIXA NA LAJE OU ELETROCALHA)	Teto
	PULSADOR DE CAMPAINHA 1 TECLA	1,20m acima do piso acabado
	CAMPAINHA TIPO GONGO	2,20m acima do piso acabado
	PONTO DE FOTOCELULA	Teto ou parede a 2,2m acima do piso
	INTERRUPTOR SIMPLES 1/2/3 TECLAS 10A-250V	1,20m acima do piso acabado
	INTERRUPTOR PARALELO 1/2/3 TECLAS 10A-250V	1,20m acima do piso acabado
	TOMADA 2P+T (USO ESPECÍFICO)	0,30m acima do piso acabado
	TOMADA 2P+T (USO ESPECÍFICO)	1,20m acima do piso acabado
	TOMADA 2P+T (USO ESPECÍFICO)	2,20m acima do piso acabado
	TOMADA 2P+T (SIMPLES) 10/20A-250V	Teto
	TOMADA 2P+T (SIMPLES/DUPLA/TRIPLA) 10/20A-250V	0,30m acima do piso acabado
	TOMADA 2P+T (SIMPLES/DUPLA/TRIPLA) 10/20A-250V	1,20m acima do piso acabado
	TOMADA 2P+T (SIMPLES/DUPLA/TRIPLA) 10/20A-250V	2,20m acima do piso acabado
	CONDULETE DE PVC DE Ø1" DE 5 ENTRADAS	
	JOELHO 90° ENCAIXE Ø1" PVC CINZA	
	CURVA 90° ENCAIXE Ø1" PVC CINZA	
	T HORIZONTAL 90° ELETROCALHA 50X50MM	
	COTOVELO RETO 90° ELETROCALHA 50X50MM	
	CURVA HORIZONTAL 90° ELETROCALHA 50X50MM	
	1. SAÍDA HORIZONTAL PARA ELETRODUTO EM ELETROCALHA	
	2. SAÍDA DUPLA HORIZONTAL PARA ELETRODUTO EM ELETROCALHA	

LEGENDA DE ELETROCALHAS E PERFILADOS	
	Eletrocalha Perfurada - Tipo U
Notas: Eletrocalhas não indicadas serão de 50x50mm;	
LEGENDA DE CONDUTOS ELÉTRICA	
	Duto rígido PVC teto ou em parede
	Duto flexível teto ou em parede
	Duto flexível no piso
Notas: Todos eletrodutos INTERNOS não indicados serão de ø3/4" Todos eletrodutos EXTERNOS não indicados serão de ø1. 1/4"	

SECRETARIA DE EDUCAÇÃO

PREFEITURA DE BRUSQUE

PREFEITURA MUNICIPAL DE BRUSQUE

SECRETARIA DE EDUCAÇÃO - SEME

ADMINISTRAÇÃO - 2025-2028

E.E.F. Paquetá

R. Padre Antônio Einsig, 291 - Paquetá, Brusque - SC, 88353-470

CONTRATANTE:

PREFEITURA MUNICIPAL DE BRUSQUE

CNPJ. 83.102.343/0001-94

RESP. TÉCNICO:

VITOR ARALDI

CREA 205956-9/SC

PROJETO:

VITOR ARALDI

CREA 205956-9/SC

- Planta baixa elétrico quadra esportiva

- Planta baixa elétrico salas quadra 1º piso

ESCALA: INDICADAS

DATA: Fevereiro/2026

03 de 05

Contatos PM Brusque:

0xx(47) 3251-1833

ouvidoria@brusque.sc.gov.br

Contatos Setor:

ARQUIVO:

E03