

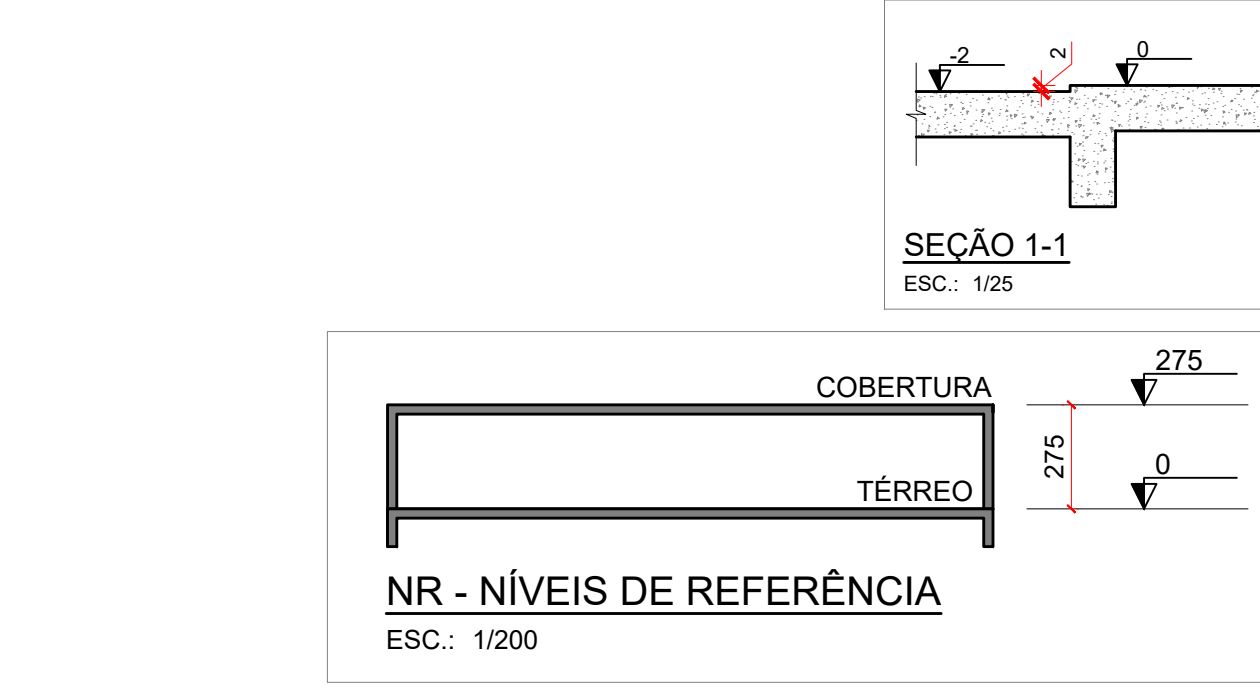
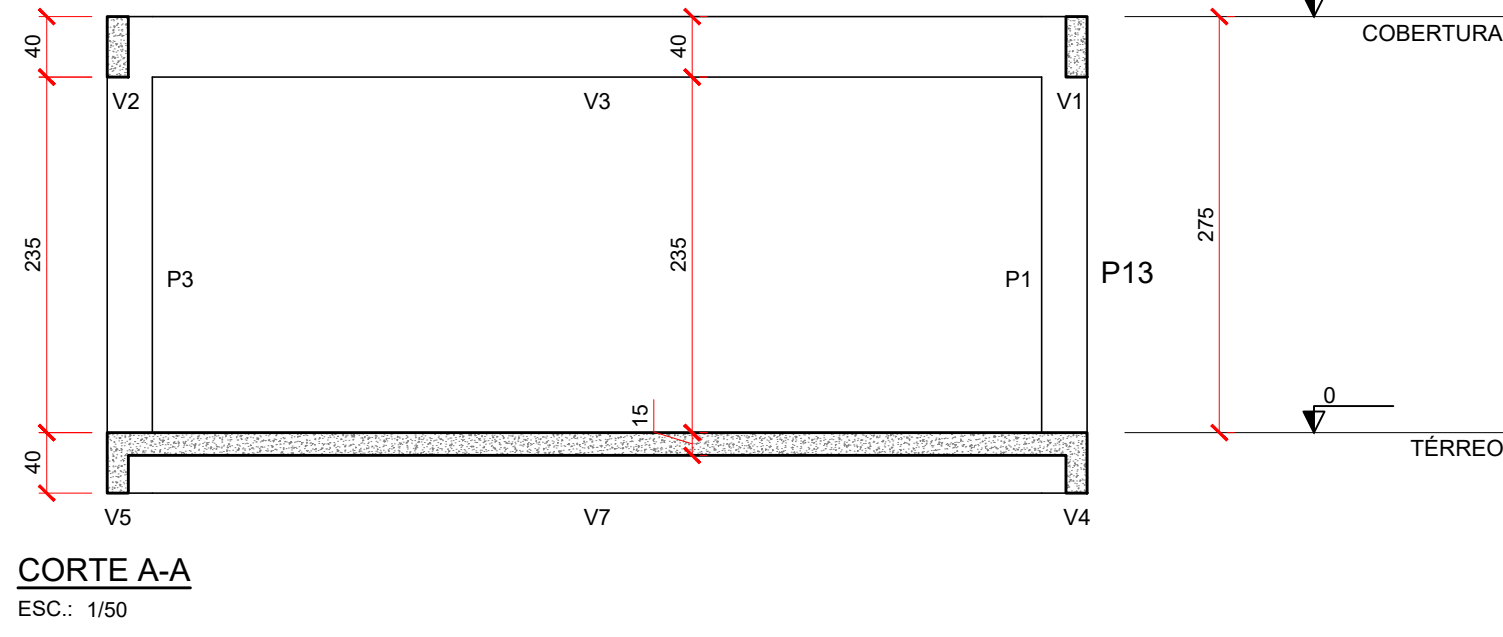
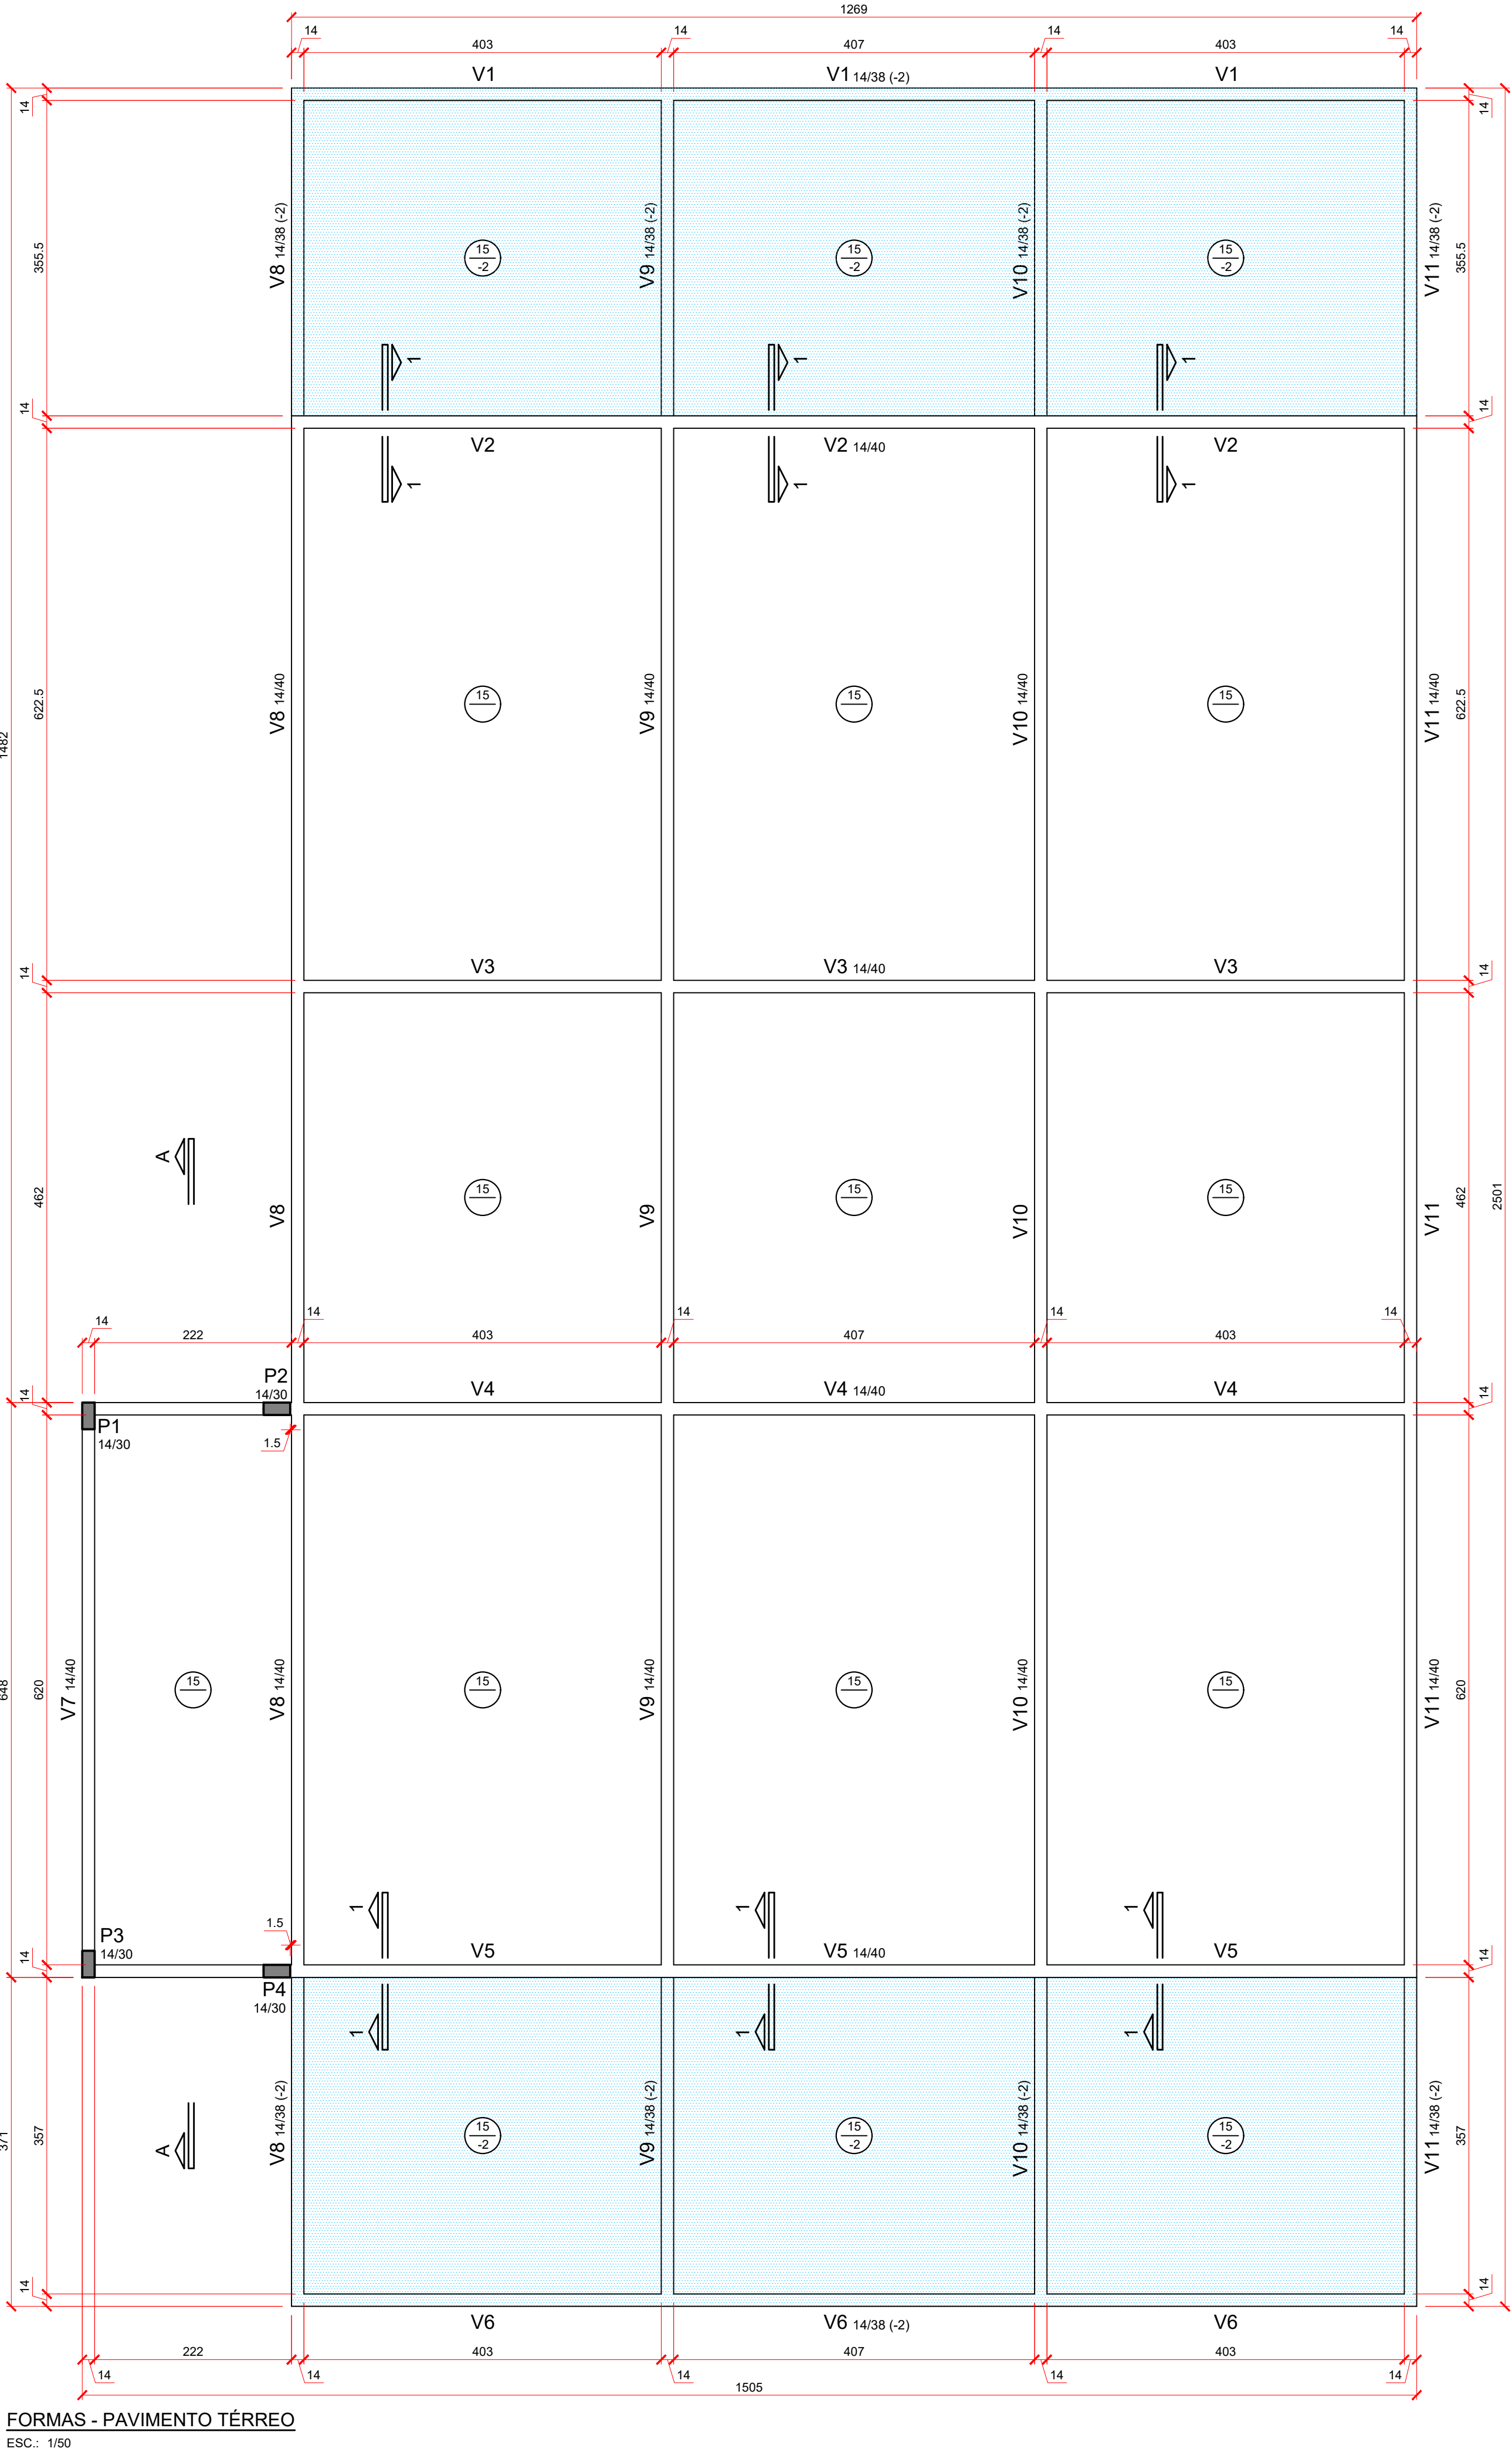
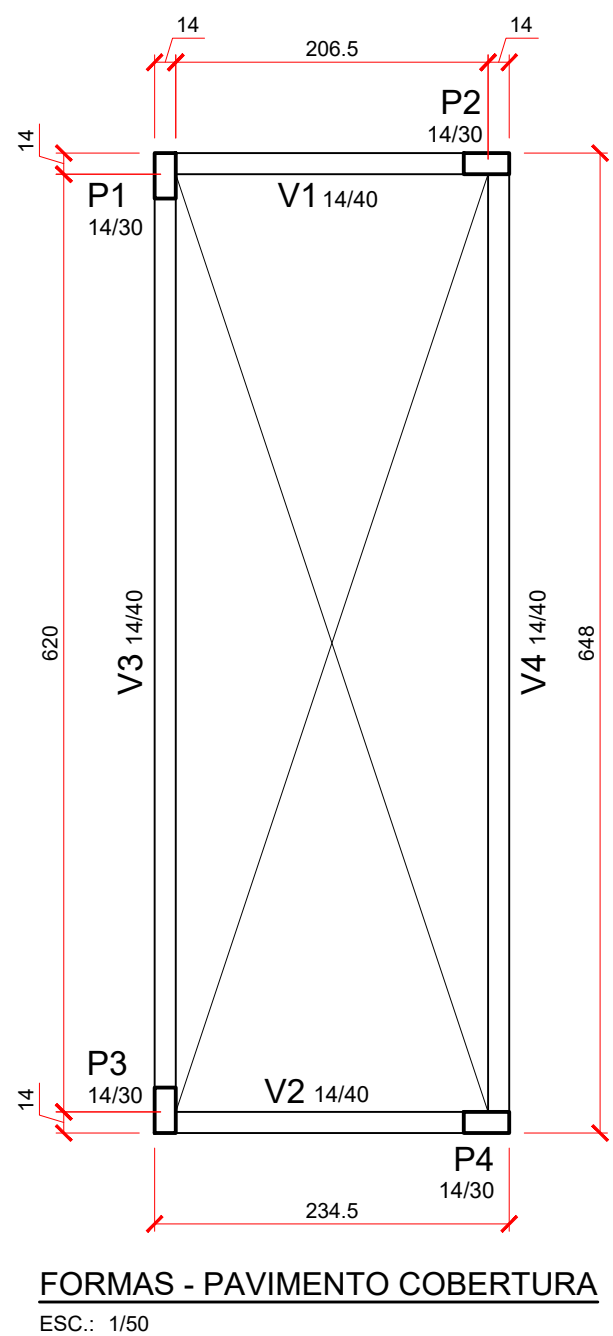
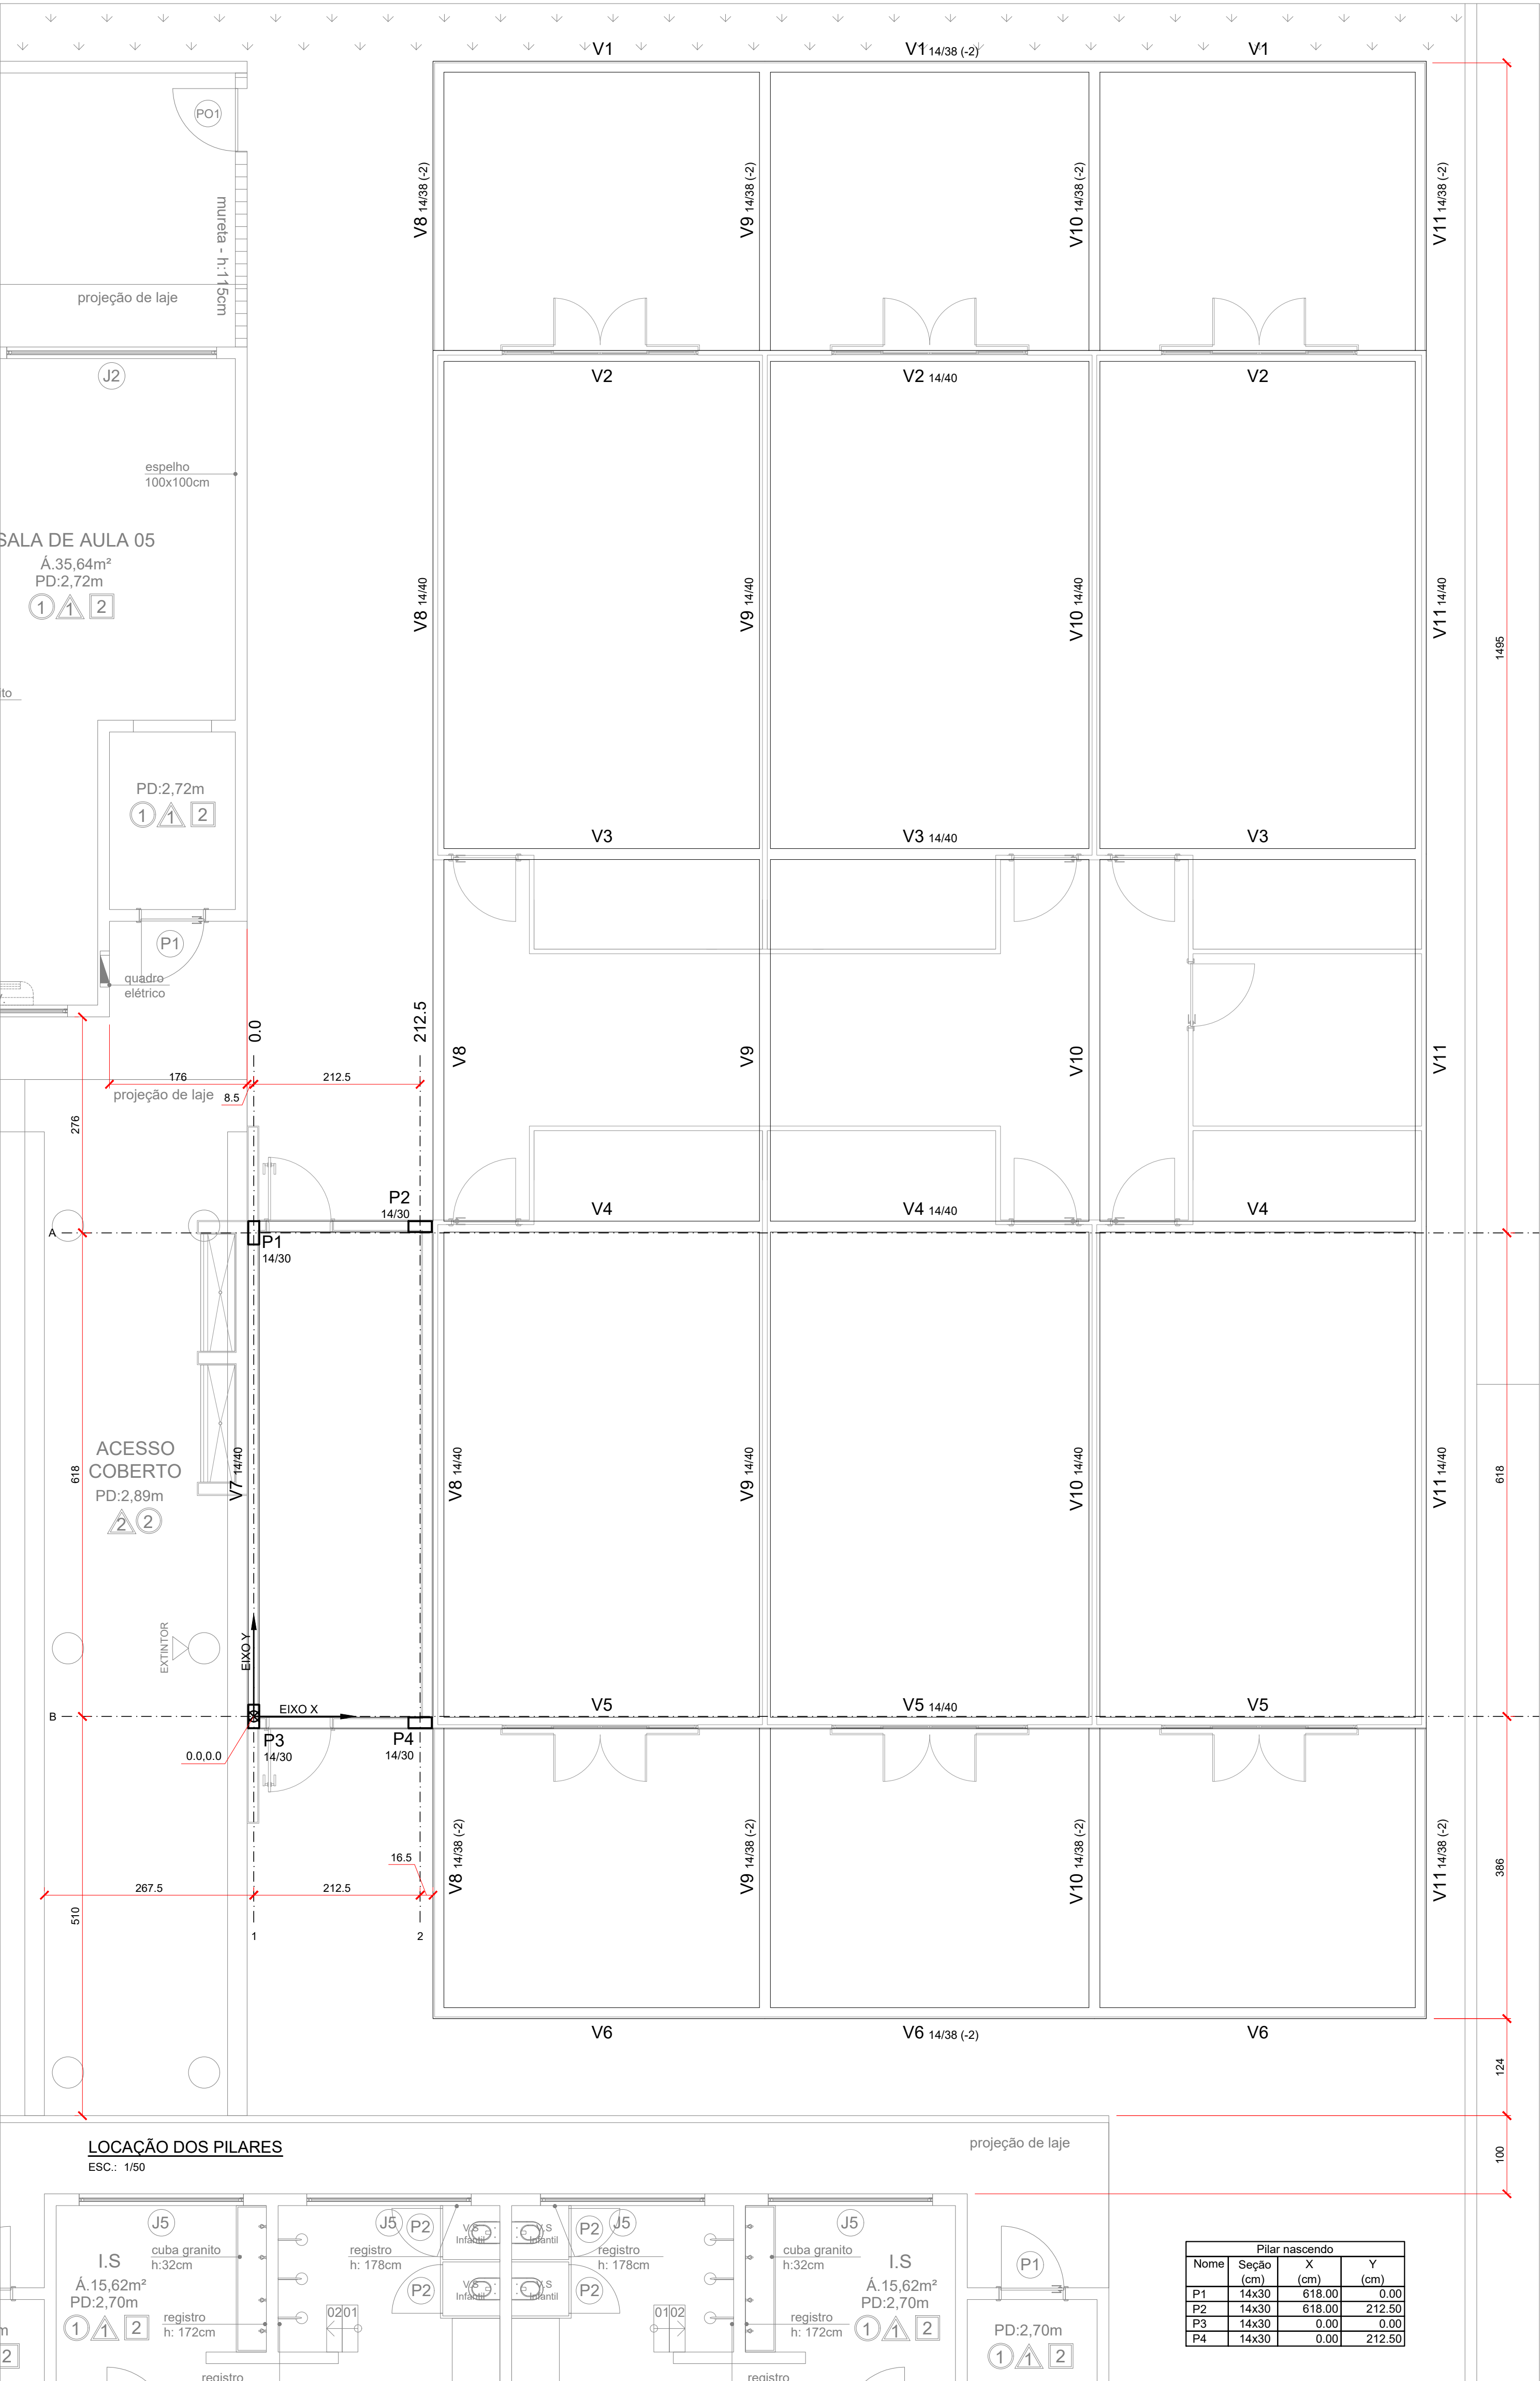


PERÍODO	CD	ESP.
1	7	0,1
2	7	0,2
3	7	0,3
4	7	0,4
5	7	0,5
6	7	0,6
7	7	0,7
8	7	0,8
9	7	0,9
10	7	1,0
11	7	1,1
12	7	1,2
13	7	1,3
14	7	1,4
15	7	1,5
16	7	1,6
17	7	1,7
18	7	1,8
19	7	1,9
20	7	2,0
21	7	2,1
22	7	2,2
23	7	2,3
24	7	2,4
25	7	2,5
26	7	2,6
27	7	2,7
28	7	2,8
29	7	2,9
30	7	3,0
31	7	3,1
32	7	3,2
33	7	3,3
34	7	3,4
35	7	3,5
36	7	3,6
37	7	3,7
38	7	3,8
39	7	3,9
40	7	4,0
41	7	4,1
42	7	4,2
43	7	4,3
44	7	4,4
45	7	4,5
46	7	4,6
47	7	4,7
48	7	4,8
49	7	4,9
50	7	5,0
51	7	5,1
52	7	5,2
53	7	5,3
54	7	5,4
55	7	5,5
56	7	5,6
57	7	5,7
58	7	5,8
59	7	5,9
60	7	6,0
61	7	6,1
62	7	6,2
63	7	6,3
64	7	6,4
65	7	6,5
66	7	6,6
67	7	6,7
68	7	6,8
69	7	6,9
70	7	7,0
71	7	7,1
72	7	7,2
73	7	7,3
74	7	7,4
75	7	7,5
76	7	7,6
77	7	7,7
78	7	7,8
79	7	7,9
80	7	8,0
81	7	8,1
82	7	8,2
83	7	8,3
84	7	8,4
85	7	8,5
86	7	8,6
87	7	8,7
88	7	8,8
89	7	8,9
90	7	9,0
91	7	9,1
92	7	9,2
93	7	9,3
94	7	9,4
95	7	9,5
96	7	9,6
97	7	9,7
98	7	9,8
99	7	9,9
100	7	10,0

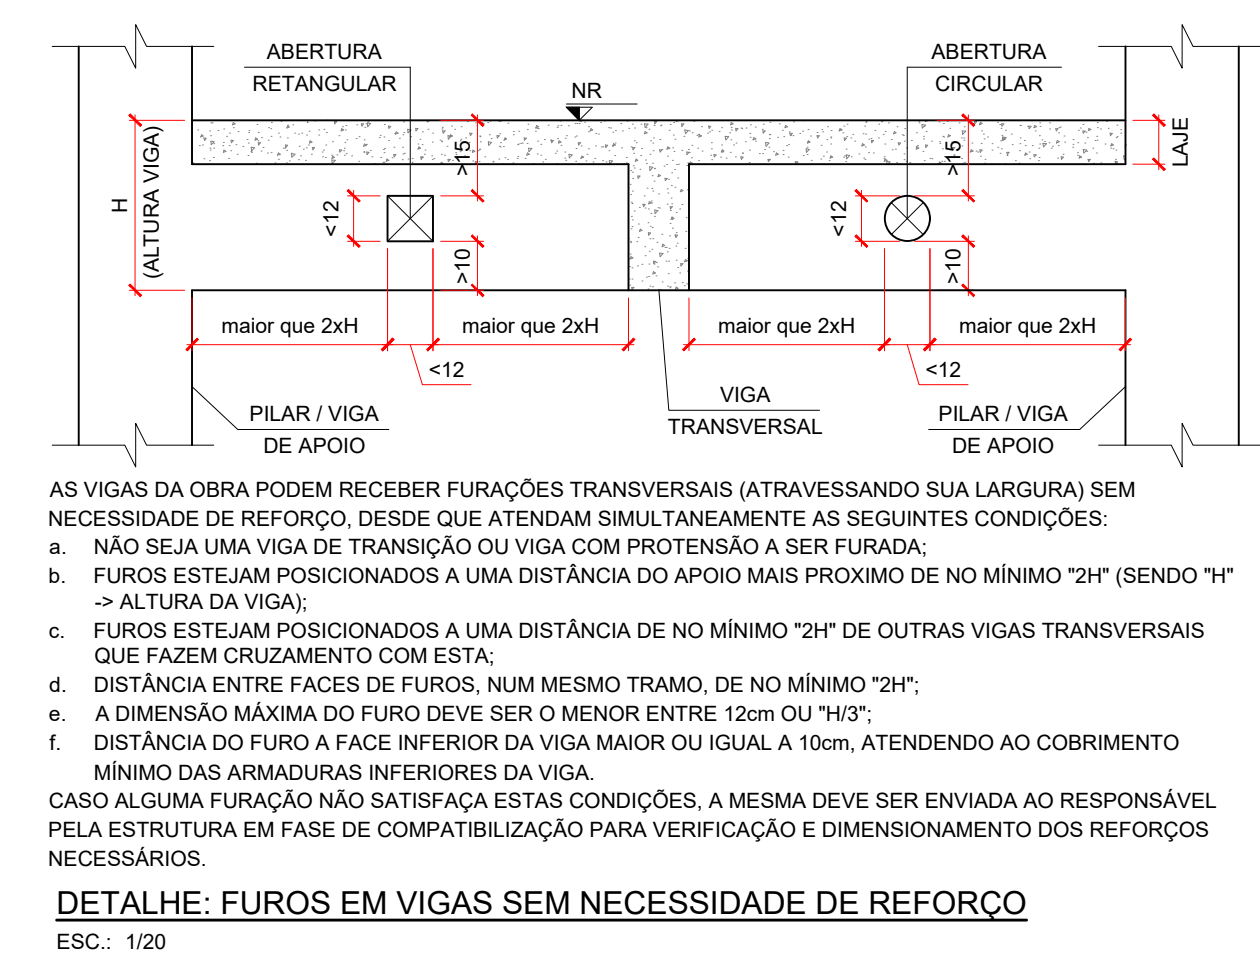

OBSERVAÇÕES GERAIS SOBRE A EXECUÇÃO DO RADIER:

- 1) PARA ESTRUTURAS APOIADAS NO SOLO, A PRESSÃO ADMISSÍVEL NÃO PODERÁ SER MENOR QUE 1,0 kgf/cm².
- 2) EXECUTAR LASTRO DE CONCRETO MAGRO 15x15x15 CM COM ESPESURA DE 4 CM PARA AS ESTRUTURAS APOIADAS NO SOLO (RADIER).
- 3) SE "NÃO" FOR CONSTATADO QUE A PRESSÃO ADMISSÍVEL É MENOR DO QUE 1,0 kgf/cm², DEVERÁ SER EXECUTADO REFORÇO DO TERRENO, DE ACORDO COM O DETALHE ABAIXO.
- 4) DEVERÁ SE GARANTIR A INEXISTÊNCIA DE MATACÕES OU BLOCOS QUE POSSAM OCASIONAR RECALQUE DIFERENCIAL NA ESTRUTURA.

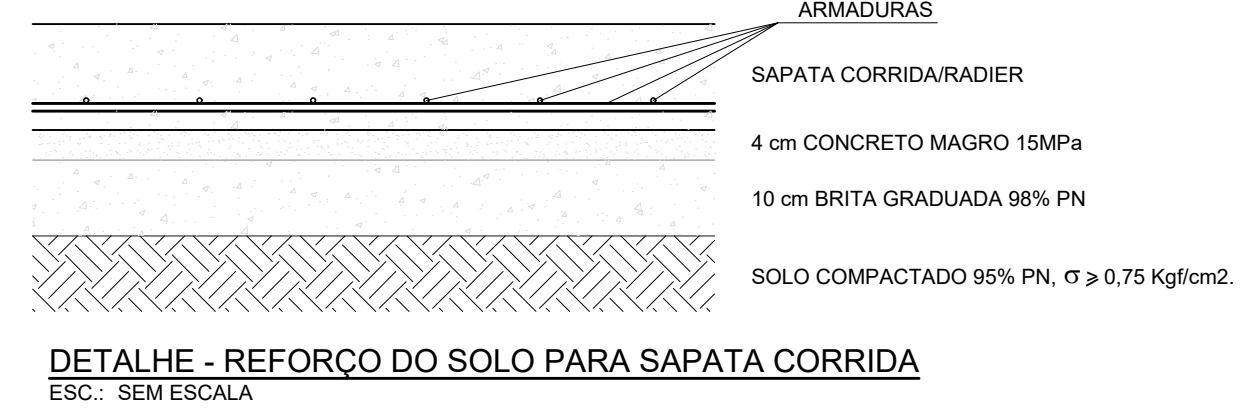

FORMAS - CONVENÇÕES	
	PILAR QUE NASCE NO NÍVEL DE REFERÊNCIA (NR).
	PILAR QUE PASSA PELO NÍVEL DE REFERÊNCIA (NR).
	PILAR QUE MORRE NO NÍVEL DE REFERÊNCIA (NR).
	INDICAÇÃO DE DESNÍVEL.
	PILAR
	VIGA
	LAJE MACIÇA

FCK PARA O PROJETO = 30 MPa

NOTAS:

- A) PARA CONVENÇÕES, NOTAS E DETALHES TÍPICOS, CONSULTAR PRANCHA 00.
- B) ELEVACOES E DIMENSÕES EM CENTÍMETROS, EXCETO ONDE INDICADO.
- C) DIFERENÇA ENTRE AS COTAS DO PROJETO E ESCALA, PREVALECEM AS COTAS DO PROJETO.
- D) AS COTAS DE IMPLANTACÃO DA OBRA DEVERÃO SER VERIFICADAS E ACEITAS PELO RESPONSÁVEL TÉCNICO PELA OBRA ANTES DA EXECUÇÃO DAS MESMAS.
- E) PARA LOCAÇÃO DA OBRA CONSULTAR PROJETO ARQUITETÔNICO.

Aprovação/revisões:		
REVISÃO 0	EMISSÃO INICIAL	30/04/2026
REVISÃO	DISCRIMINAÇÃO DAS REVISÕES	DATA

OBSERVAÇÕES/CARIMBOS/APROVAÇÕES:

PREFEITURA DE
BRUSQUE

SECRETARIA DE
**INFRAESTRUTURA
ESTRATÉGICA**

PREFEITURA MUNICIPAL DE BRUSQUE
SECRETARIA DE INFRAESTRUTURA ESTRATÉGICA - SIE
ADMINISTRAÇÃO - 2025-2028

CEI PREFEITO HYLÁRIO ZEN
R. Maria André de Freitas, 1120, Rio Branco, Brusque/SC, 88350-752

Contratante: **PREFEITURA MUNICIPAL DE BRUSQUE**
CNPJ: 83.102.343/0001-94

Contratado: **PEDRO LUCAS CARDOSO CONCEIÇÃO**
CPF: 030.450.000-00

RESP. TÉCNICO: **PEDRO LUCAS CARDOSO CONCEIÇÃO**
CREA: 223.181-6

Contatos PM Brusque: (47) 4042-0200

Contatos Siet: Ramal 20476

PROJETO ESTRUTURAL
PLANTA DE FORMAS, CORTES E LOC. PAVIMENTOS TÉRREO E COBERTURA

ESCALA: INDICADAS REVISÃO: 00 ARQUIVO: AAE E01 Formas, Cortes, Locação R00 FOLHA: 01/01

E01