
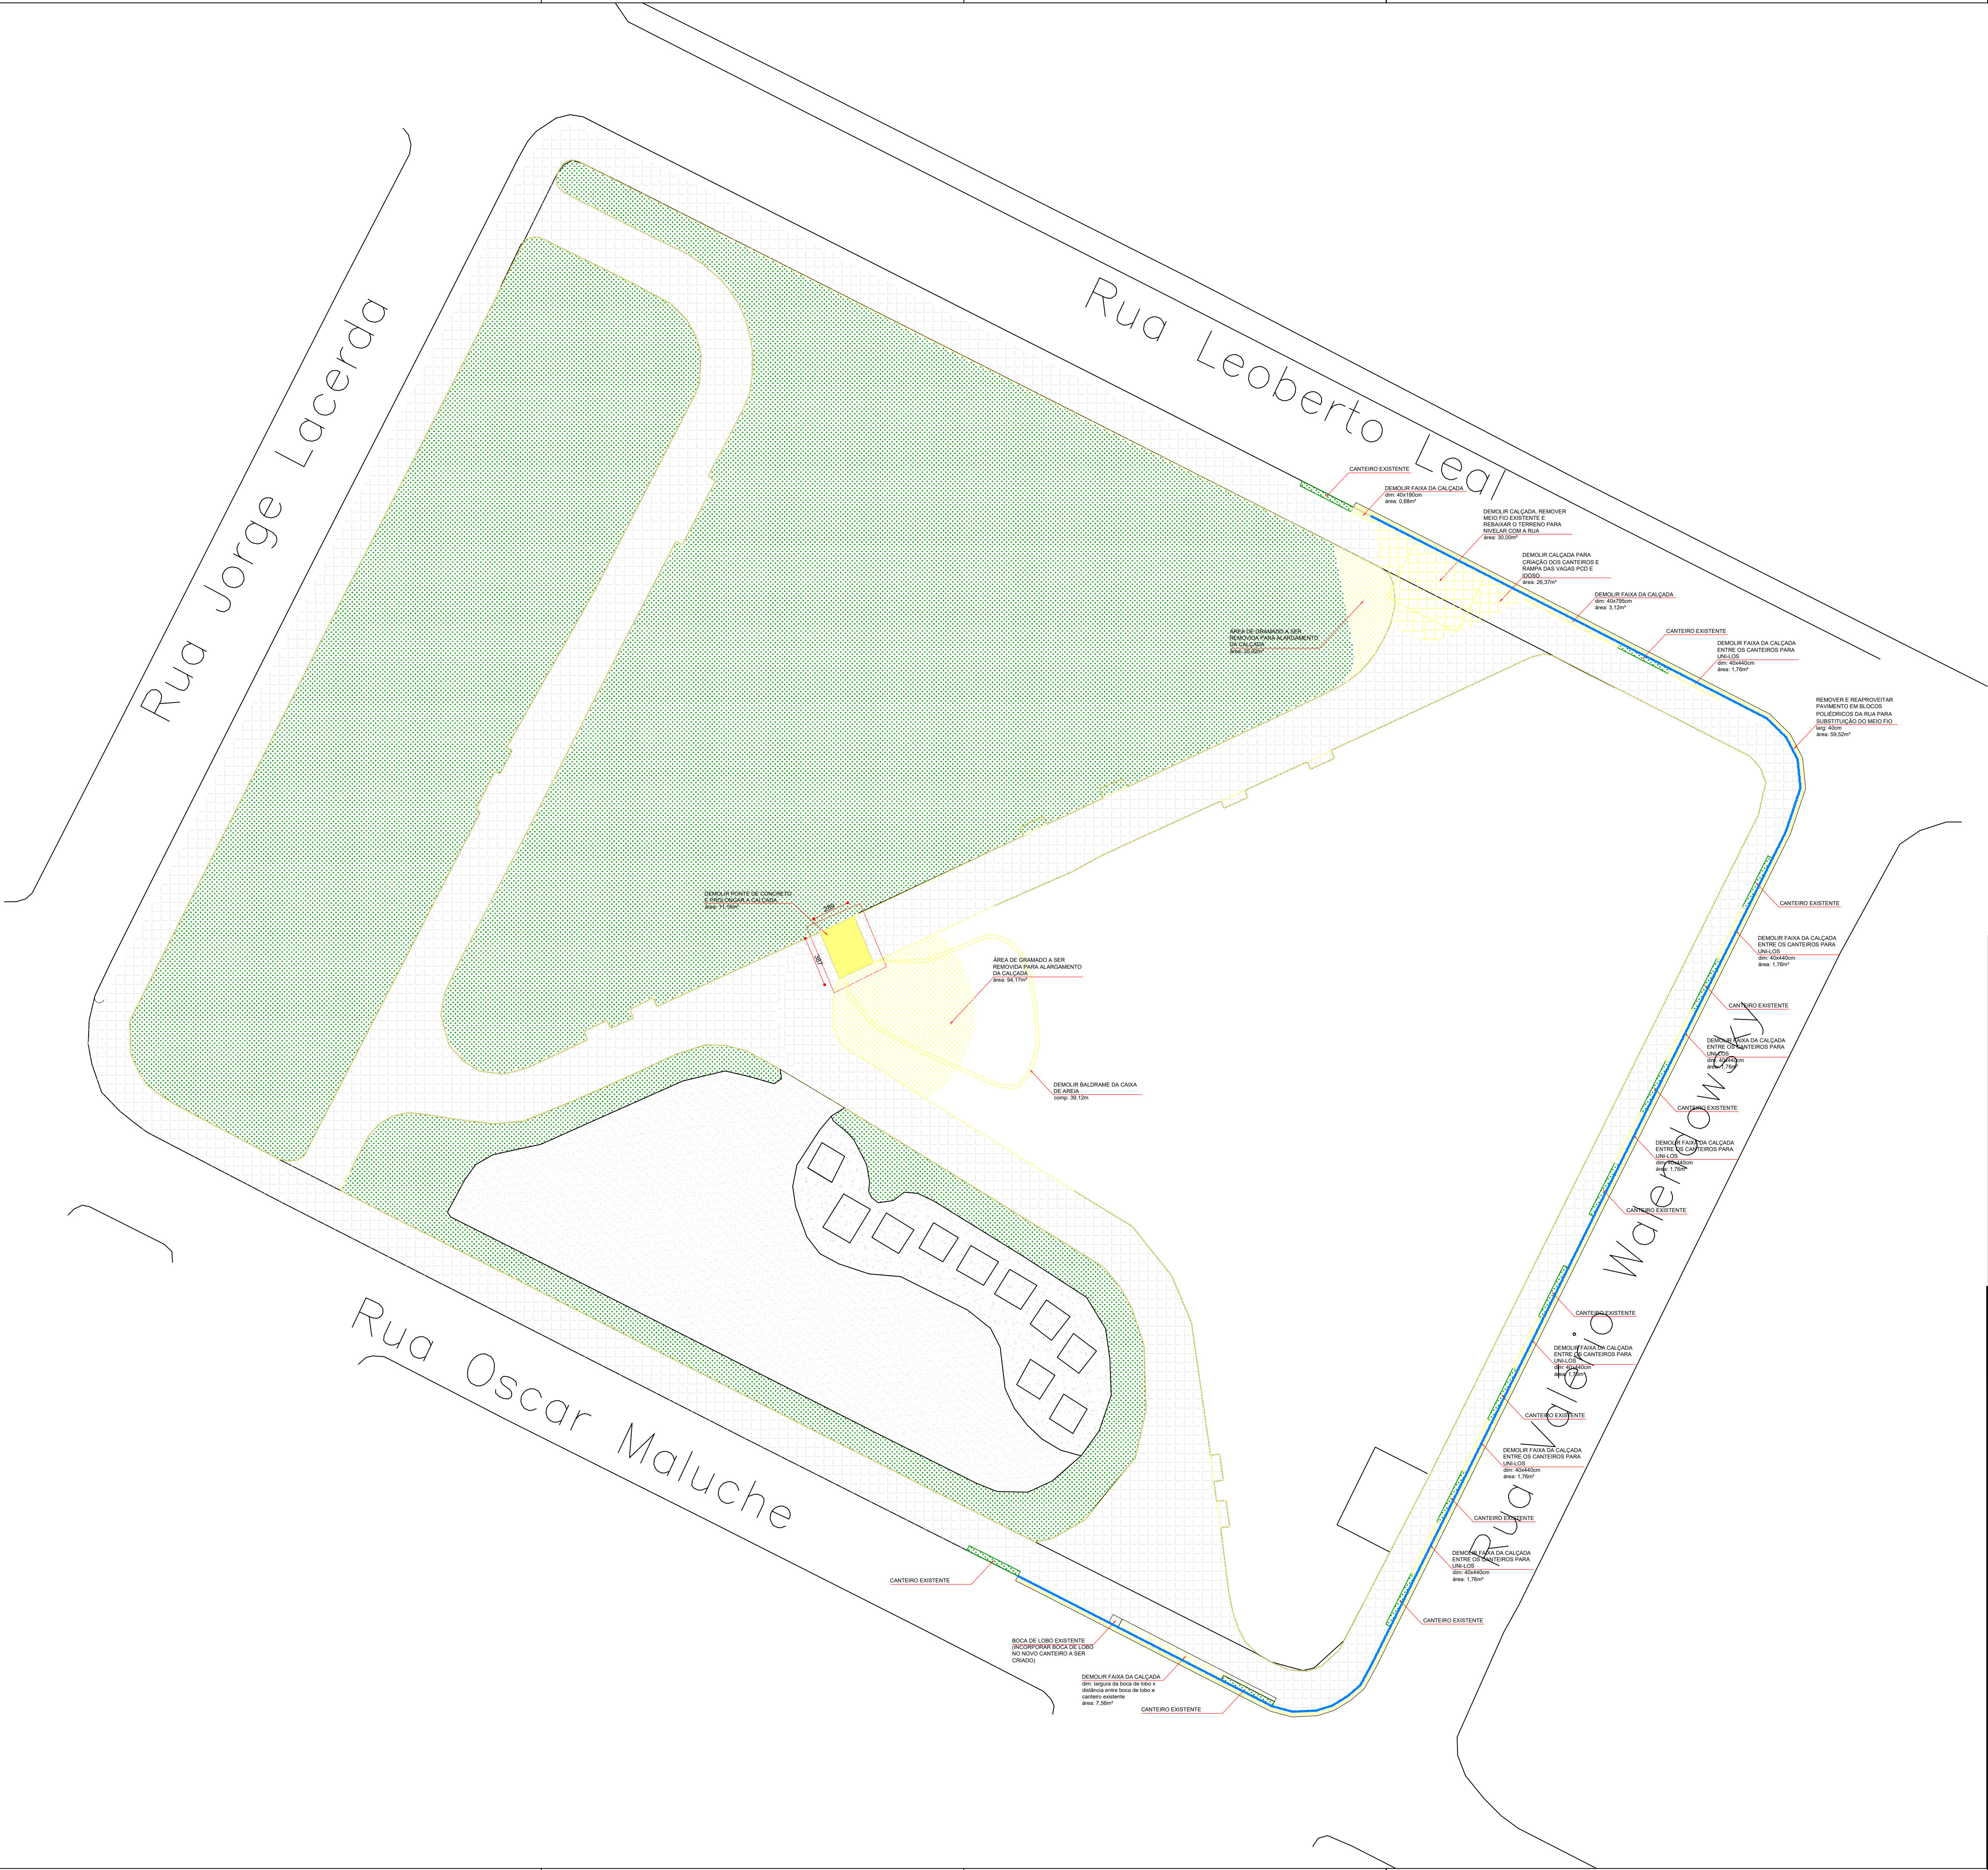


LEGENDA DA DEMOLIÇÃO		
REPRES.	QUANT.	DESCRIÇÃO
	80,05m²	Calçada existente a ser demolida
	59,52m²	Pavimento da rua em blocos polidédricos a serem removidos e reassentados
	120,09m²	Área de gramado a ser removida
	145,65m	Meio-fio interno existente a demolir (trecho curvo)
	656,77m	Meio-fio interno existente a demolir (trecho reto)
	19,03m	Meio-fio externo existente a demolir (trecho curvo)
	113,80m	Meio-fio externo existente a demolir (trecho reto)

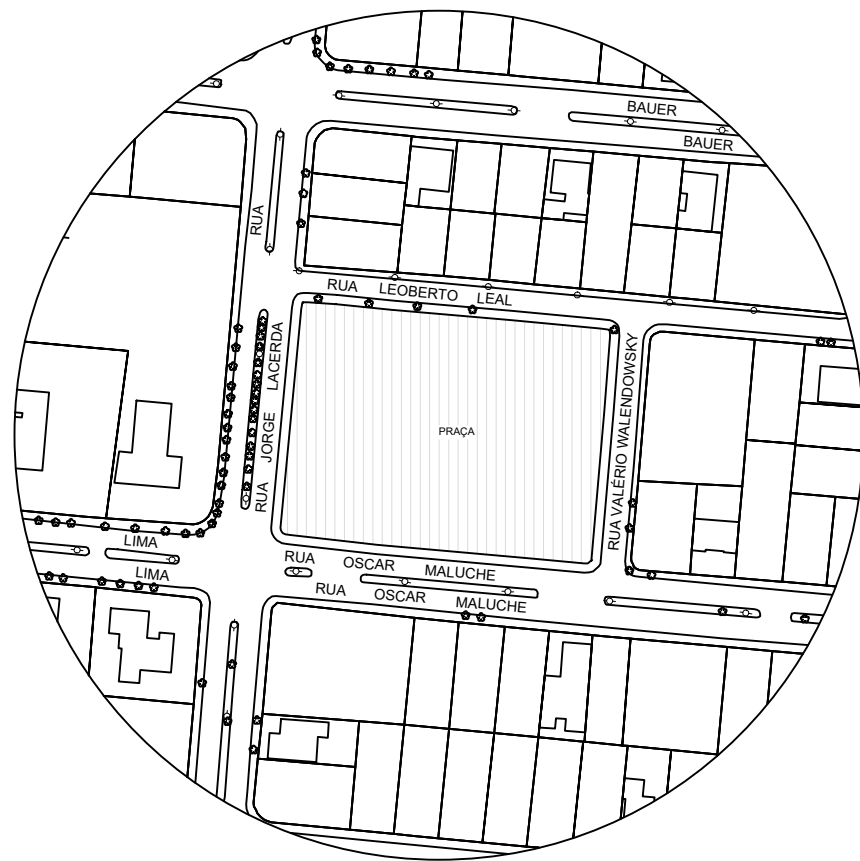

Observações/Carimbos/Aprovações:

Aprovação/revisões:

REVISÃO 1: _____

REVISÃO 2: _____



PREFEITURA DE BRUSQUE
SECRETARIA DE INFRAESTRUTURA ESTRATÉGICA
ADMINISTRAÇÃO - 2025-2029



PRAÇA JOSÉ CELSO BONATELLI

RUA LEOBERTO LEAL, JARDIM MALUCHE – BRUSQUE – SC

CONTRATANTE: PREFEITURA MUNICIPAL DE BRUSQUE
CNPJ: 83.102.343/0001-94

RESP. TÉCNICO: _____

PROJETO: RAFAEL ROHLER
CAU A69113-5/SC

Contatos PM Brusque:
0xx(47) 3251-1833
ouvidoria@brusque.sc.gov.br

Contatos Setor: _____

ARQUIVO:
pmb_praçajosecelsonatelli_
arg_rev04

PROJETO ARQUITETÔNICO
PLANTA BAIXA - DEMOLIR

A01

ESCALA: indicada

DES.: Rafael Rohleder

DATA: setembro/2025

01 de 03