


| PENAL | COR | ESP. |
|-------|-----|------|
| 1 | 7 | 0.1 |
| 2 | 7 | 0.2 |
| 3 | 7 | 0.3 |
| 4 | 7 | 0.4 |
| 5 | 7 | 0.5 |
| 6 | 7 | 0.6 |
| 7 | 7 | 0.5 |
| 8 | 7 | 0.1 |
| 9 | 7 | 0.1 |
| 10 | 10 | 0.2 |
| 11 | 11 | 0.2 |
| 12 | 12 | 0.2 |
| 100 | 100 | 0.2 |

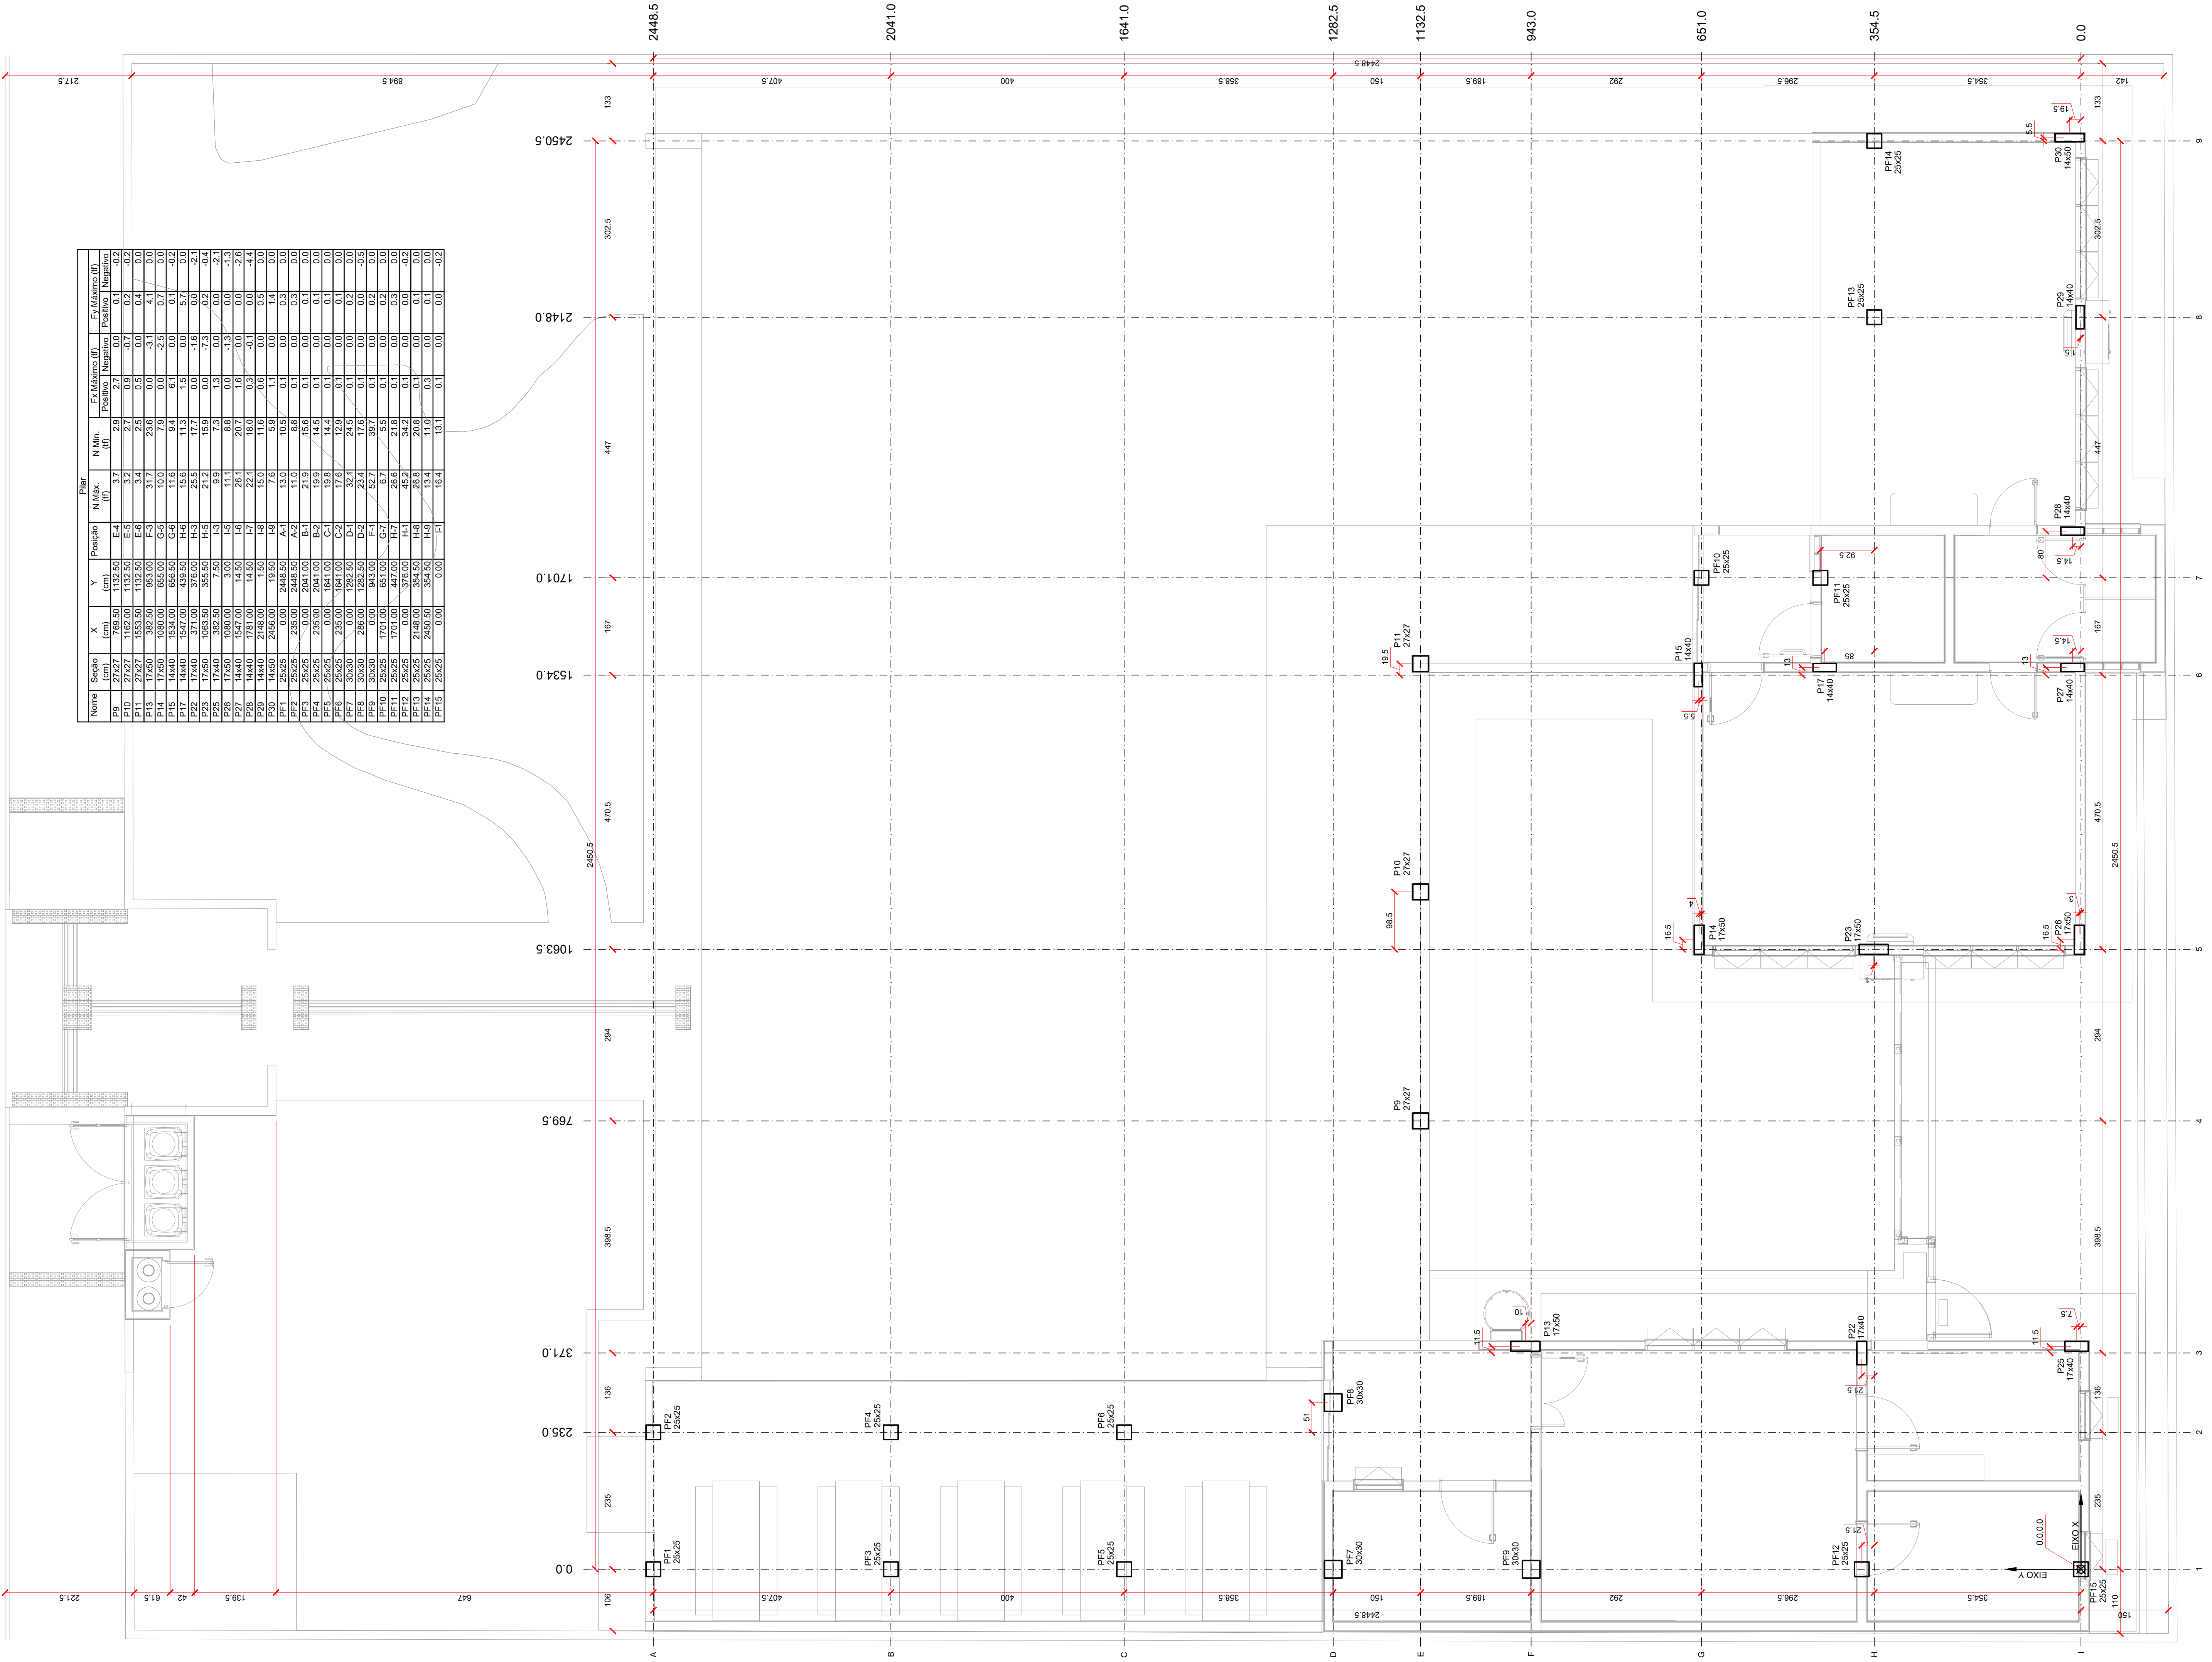

LOCAÇÃO DE PILARES E CARGAS NA FUNDAÇÃO
ESCALA: 1/200

CONVENÇÕES - LOCAÇÃO

PILAR

NOME


DIMENSÕES

Força Vertical Máx. N Máx-xxx if

Força Vertical Mín. N Mín-xxx if

Força Horizontal (x) Fxxx if

Força Horizontal (y) Fyyy if

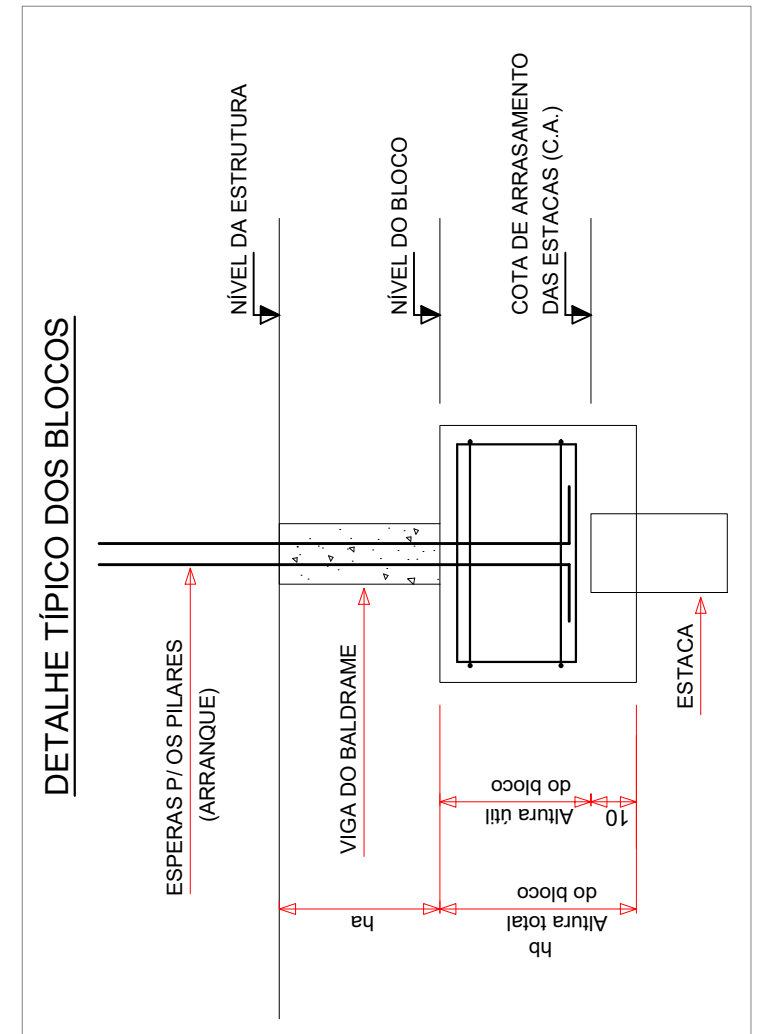

FCK PARA O PROJETO = 30 MPa

NOTAS:

A) PARA CONVENÇÕES, NOTAS E DETALHES TÍPICOS, CONSULTAR PRANCHA 00.

B) ELEVAÇÕES E DIMENSÕES EM CENTÍMETROS, EXCETO ONDE INDICADO.

C) DIFERENÇA ENTRE AS COTAS DO PROJETO E ESCALA, PREVALECEM AS COTAS DO PROJETO.

D) AS COTAS DE IMPLANTAÇÃO DA OBRA DEVERÃO SER VERIFICADAS E ACEITAS PELO RESPONSÁVEL TÉCNICO PELA OBRA ANTES DA EXECUÇÃO DAS MESMAS.

E) PARA LOCAÇÃO DA OBRA CONSULTAR PROJETO ARQUITETÔNICO.

Aprovação/revisões:

| REVISÃO | EMISSÃO INICIAL | 26/11/2025 |
|---------|----------------------------|------------|
| REVISÃO | DISCRIMINAÇÃO DAS REVISÕES | DATA |

OBSERVAÇÕES/CARIMBOS/APROVAÇÕES:

PREFEITURA MUNICIPAL DE BRUSQUE

SECRETARIA DE INFRAESTRUTURA ESTRATÉGICA

PREFEITURA MUNICIPAL DE BRUSQUE

SECRETARIA DE INFRAESTRUTURA ESTRATÉGICA - SIE

ADMINISTRAÇÃO - 2025-2028

CMEI ELSA BODENMULLER DE MARCHI I

R. Adeline Debatin, 75 - Águas Claras, Brusque - SC, 88353-610

CONTRATANTE: PREFEITURA MUNICIPAL DE BRUSQUE
CNPJ. 83.102.343/0001-94

RESP. TÉCNICO: PEDRO LUCAS CARDOSO CONCEIÇÃO
CREA 223.181-6

Contatos PM Brusque: 0xx(47) 4042-0200

Contatos Setor: Ramal 20476

PROJETO ESTRUTURAL

PLANTA DE CARGAS E LOC. PILARES

PAVIMENTO TERREO

ESCALA: INDICADAS REVISÃO: 00 ARQUIVO: AAF-E01.PlantaCargas.R00 FOLHA: 01/01

E01