

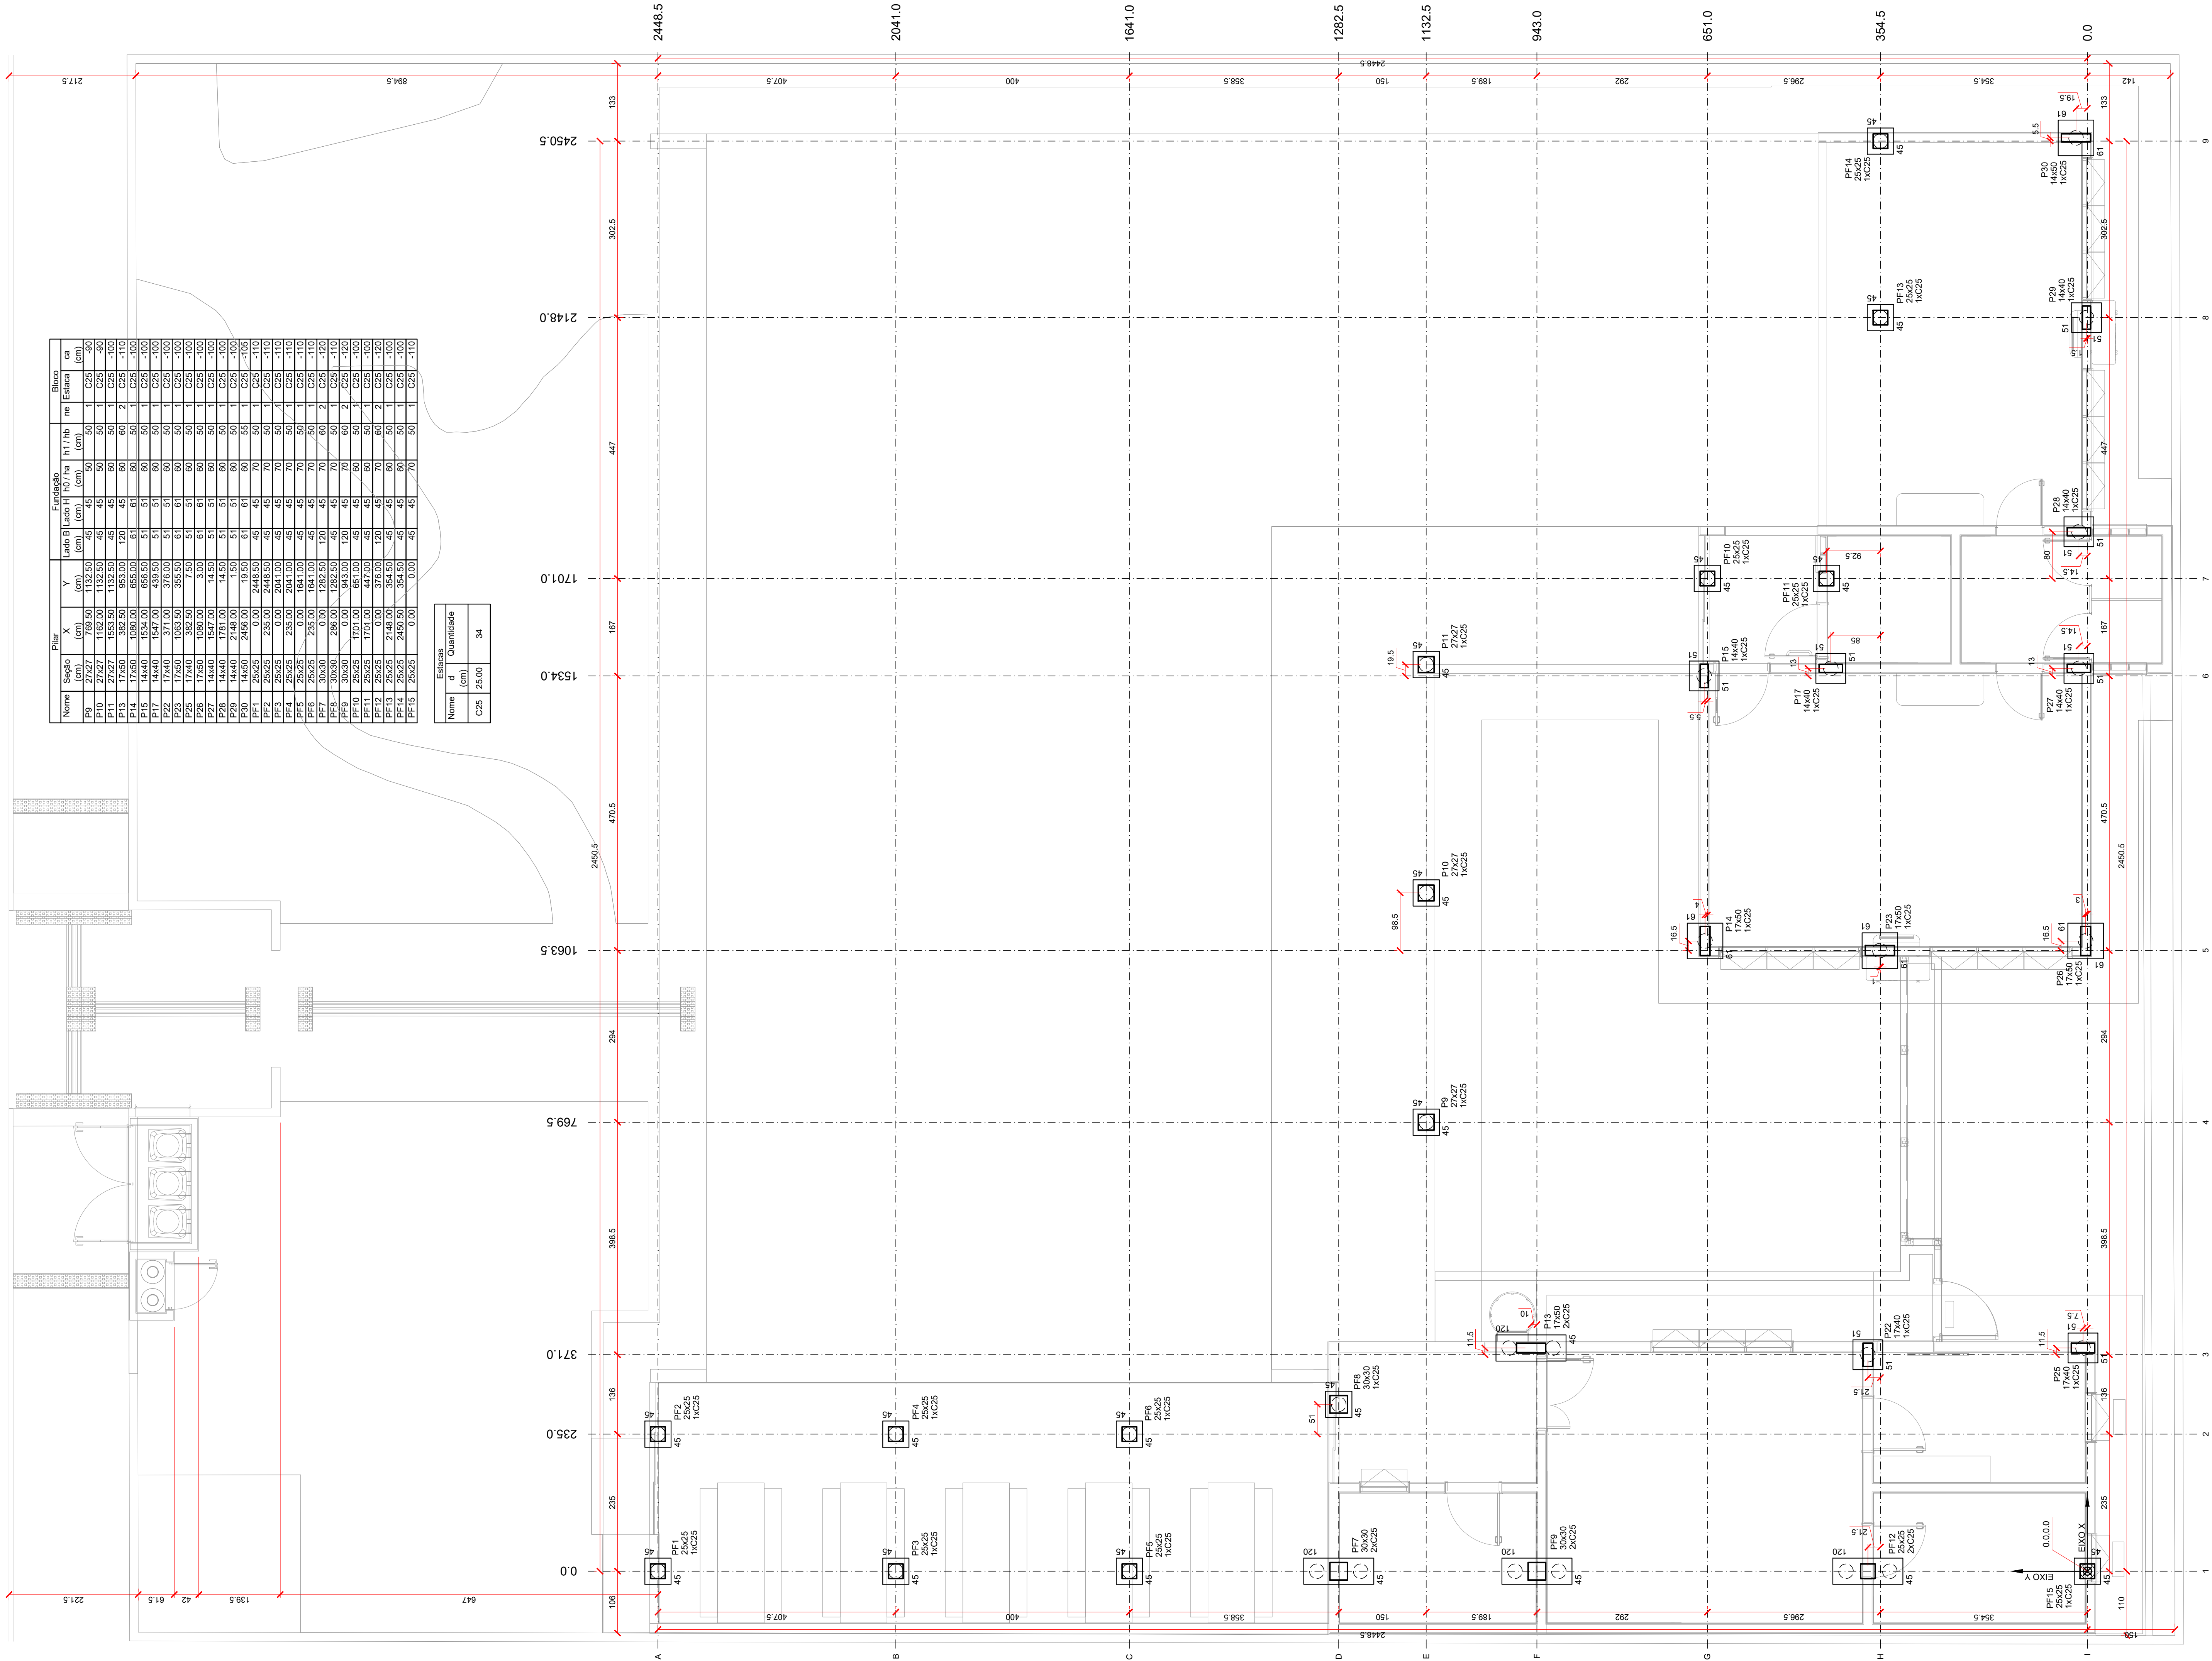


PENAL	COR	ESP.
1	7	0.1
2	7	0.2
3	7	0.3
4	7	0.4
5	7	0.5
6	7	0.6
7	7	0.5
8	7	0.1
9	7	0.1
10	10	0.2
11	11	0.2
12	12	0.2
100	100	0.2

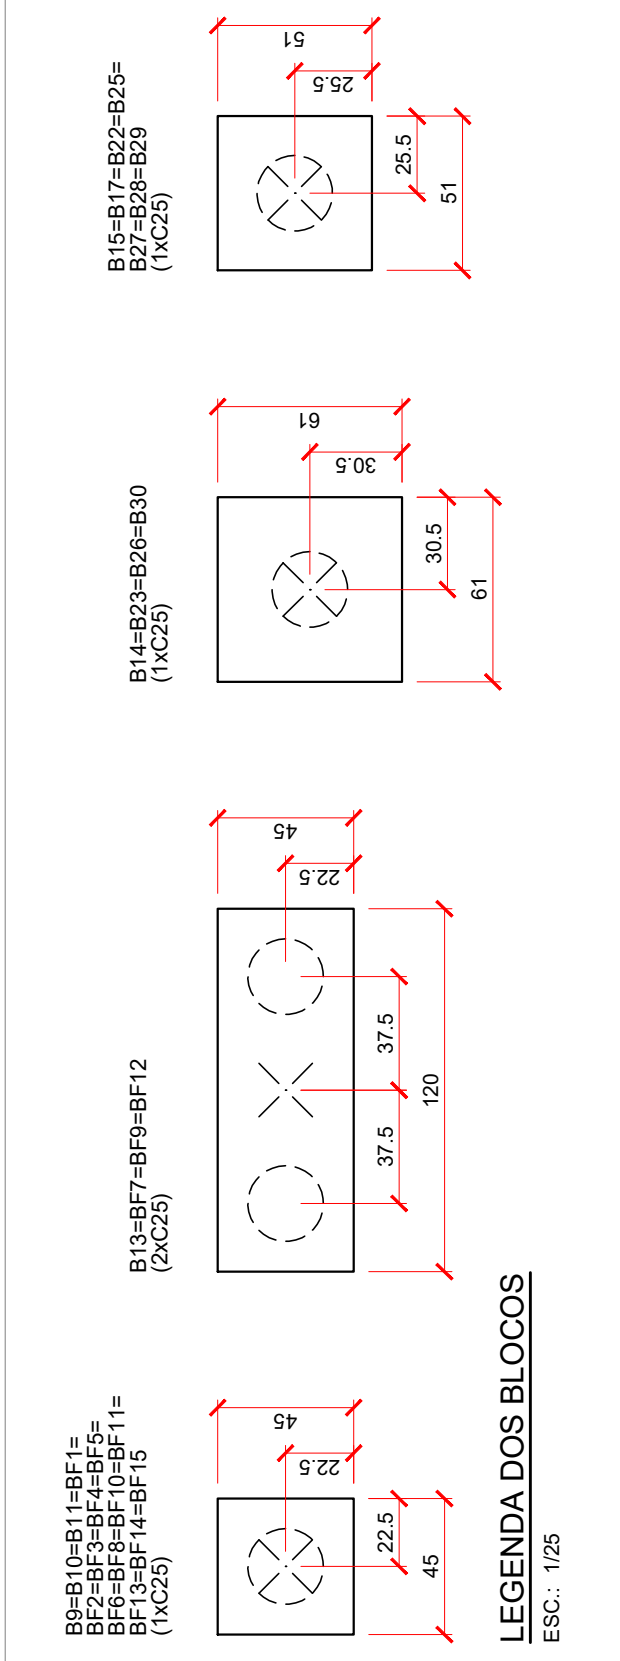

LOCAÇÃO DOS BLOCOS
ESC.: 1/20

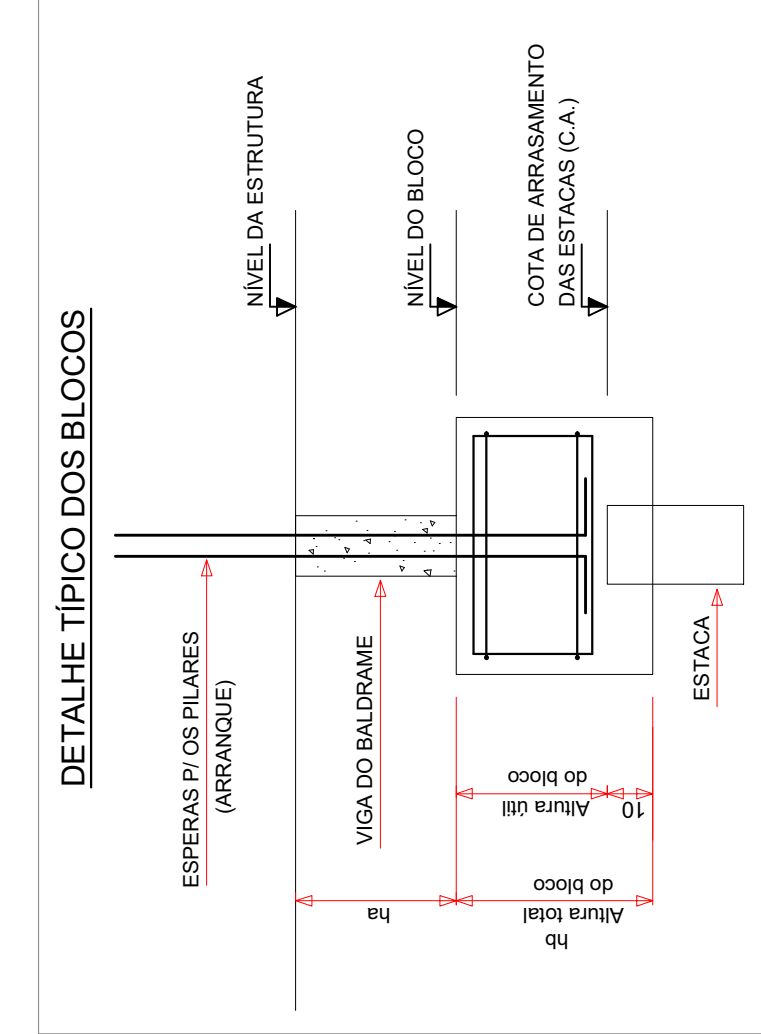

FCK PARA O PROJETO = 30 MPa

- NOTAS:
- A) PARA CONVENÇÕES, NOTAS E DETALHES TÍPICOS, CONSULTAR PRANCHA 00.
 - B) ELEVÇÕES E DIMENSÕES EM CENTÍMETROS, EXCETO ONDE INDICADO.
 - C) DIFERENÇA ENTRE AS COTAS DO PROJETO E ESCALA, PREVALECEM AS COTAS DO PROJETO.
 - D) AS COTAS DE IMPLANTACÃO DA OBRA DEVERÃO SER VERIFICADAS E ACEITAS PELO RESPONSÁVEL TÉCNICO PELA OBRA ANTES DA EXECUÇÃO DAS MESMAS.
 - E) PARA LOCAÇÃO DA OBRA CONSULTAR PROJETO ARQUITETÔNICO.

Aprovação/revisões:		
REVISÃO 0	EMISSÃO INICIAL	03/12/2025
REVISÃO	DISCRIMINAÇÃO DAS REVISÕES	DATA

OBSERVAÇÕES/CARIMBOS/APROVAÇÕES:



SECRETARIA DE
**INFRAESTRUTURA
ESTRATÉGICA**

PREFEITURA MUNICIPAL DE BRUSQUE
SECRETARIA DE INFRAESTRUTURA ESTRATÉGICA - SIE
ADMINISTRAÇÃO - 2025-2028

CMEI ELSA BODENMULLER DE MARCHI I
R. Adeline Debatin, 75 - Águas Claras, Brusque - SC, 88353-610

CONTRATANTE: PREFEITURA MUNICIPAL DE BRUSQUE
CNPJ: 83.102.343/0001-94

RESP. TÉCNICO: PEDRO LUCAS CARDOSO CONCEIÇÃO
CREA 223.181-6

Contatos PM Brusque:
0xx(47) 4042-0200

Contatos Setor:
Ramal 20476

PROJETO ESTRUTURAL
LOCAÇÃO BLOCOS
PAVIMENTO TERREO

E02

ESCALA: INDICADAS

REVISÃO: 00

ARQUIVO: AAF-E02_LocaçãoBlocos.R00

FOLHA: 01/01