
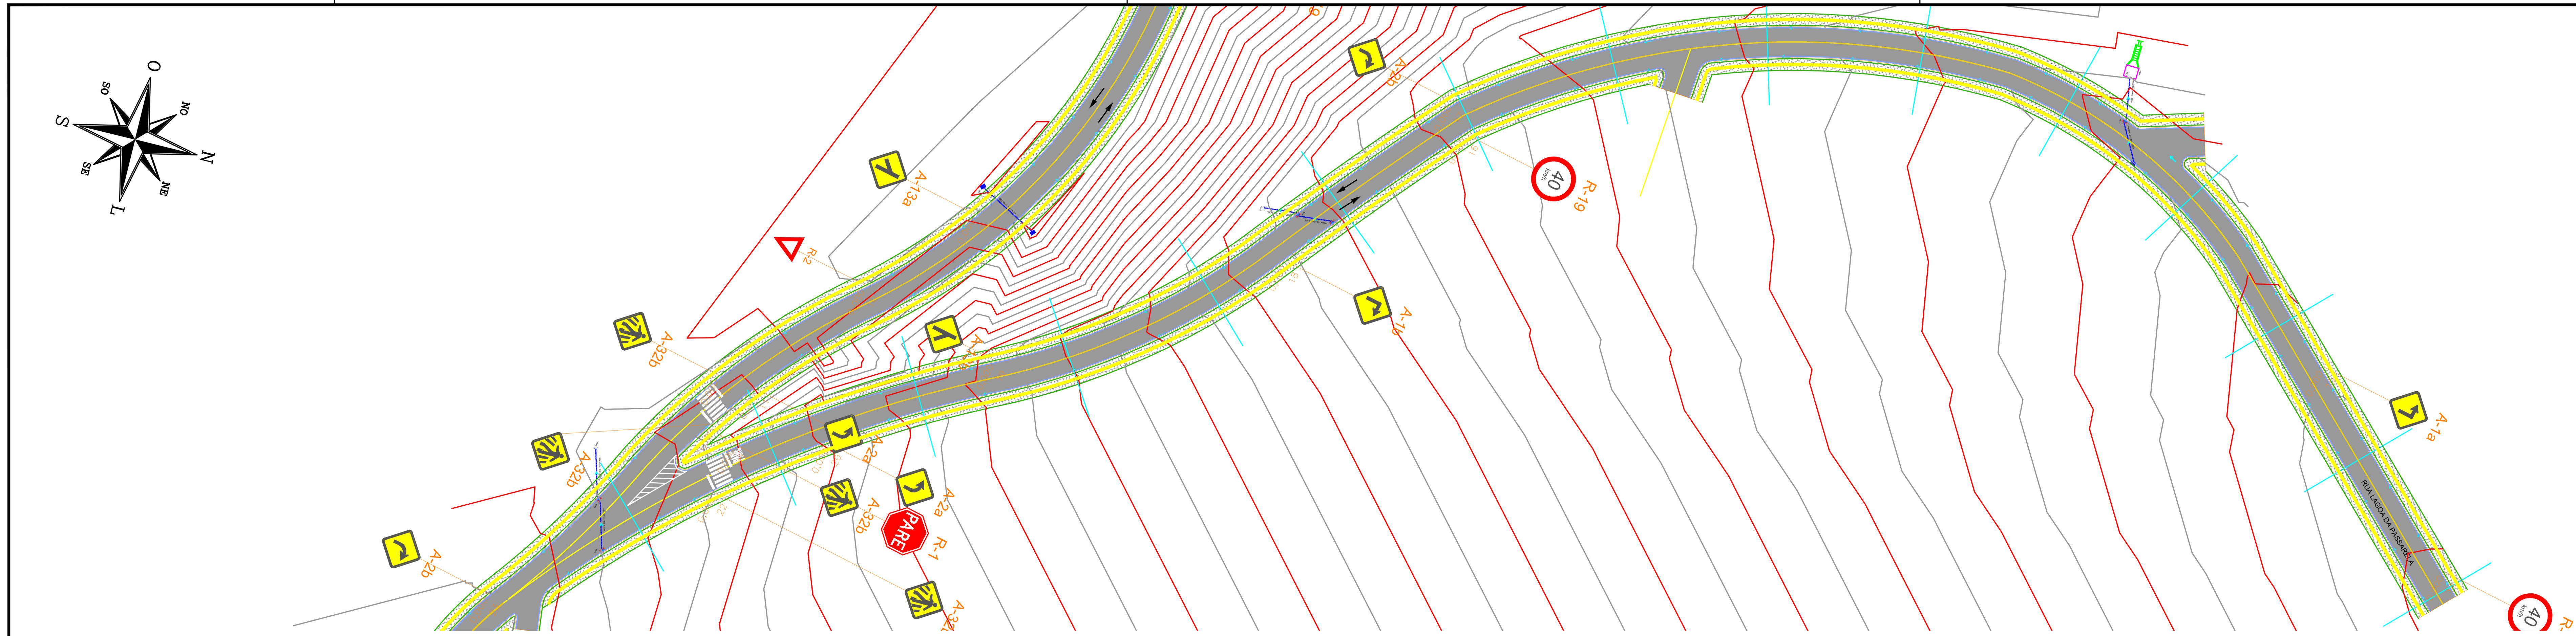


01 - PROJETO CADASTRAL

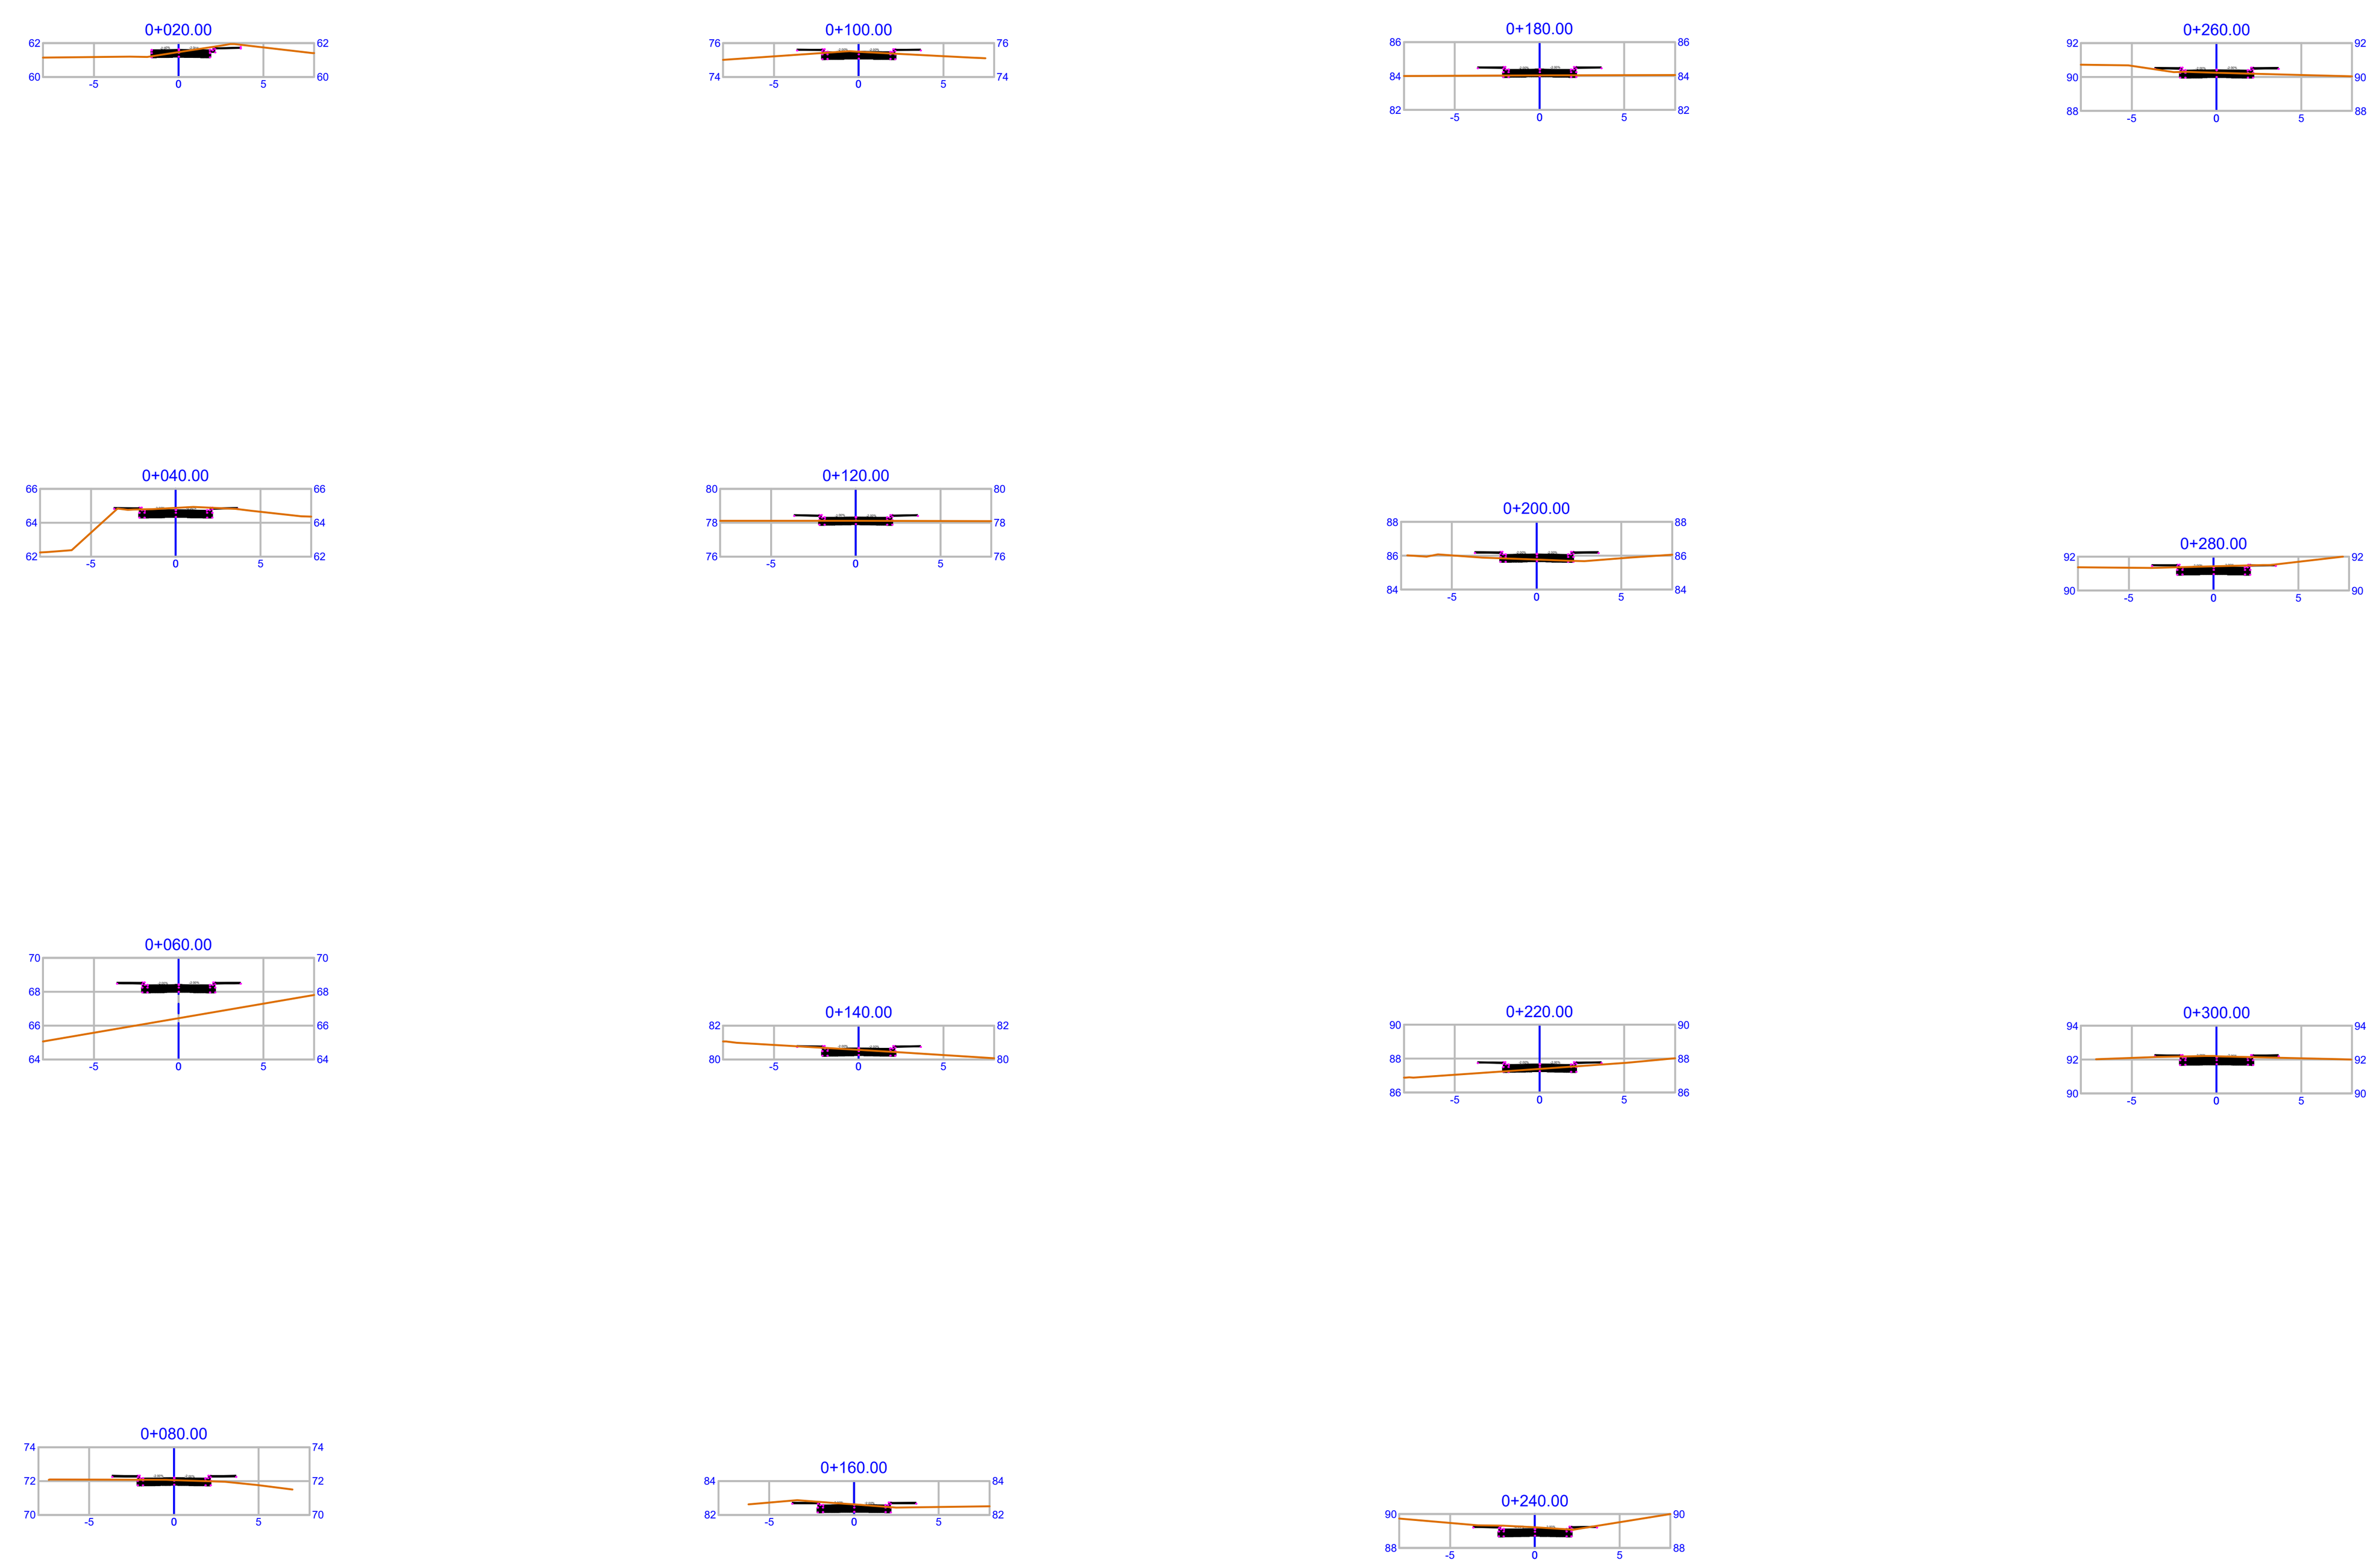


VOLUME TOTAL							
Estaca	Área de Corte (m²)	Área de Aterro (m²)	Volume de Corte (m3)	Volume de Aterro (m3)	Volum. Corte Acum. (m3)	Volum Aterro Acum. (m3)	Volume Líquido (m3)
0+020,00	0,00	0,00	0.00	0,00	0,00	0,00	0,00
0+040,00	0,00	0,00	0.00	0,00	0,00	0,00	0,00
0+060,00	0,00	0,00	0.00	0,00	0,00	0,00	0,00
0+080,00	0,00	0,00	0.00	0,00	0,00	0,00	0,00
0+100,00	0,00	0,00	0.00	0,00	0,00	0,00	0,00
0+120,00	0,00	0,00	0.00	0,00	0,00	0,00	0,00
0+140,00	0,00	0,00	0.00	0,00	0,00	0,00	0,00
0+160,00	0,00	0,00	0.00	0,00	0,00	0,00	0,00
0+180,00	0,00	0,00	0.00	0,00	0,00	0,00	0,00
0+200,00	0,00	0,00	0.00	0,00	0,00	0,00	0,00
0+220,00	0,00	0,00	0.00	0,00	0,00	0,00	0,00
0+240,00	0,00	0,00	0.00	0,00	0,00	0,00	0,00
0+260,00	0,00	0,00	0.00	0,00	0,00	0,00	0,00
0+280,00	0,00	0,00	0.00	0,00	0,00	0,00	0,00
0+300,00	0,00	0,00	0.00	0,00	0,00	0,00	0,00

NOTA:

OS REFORÇOS DE CAMADAS SERÃO APLICADOS DE FORMA COMPLEMENTAR À ESTRUTURA EXISTENTE, NÃO SENDO EXECUTADAS ESCAVAÇÕES EM SOLOS MOLES OU DE BAIXA RESISTÊNCIA.


SEÇÃO VIA PRINCIPAL

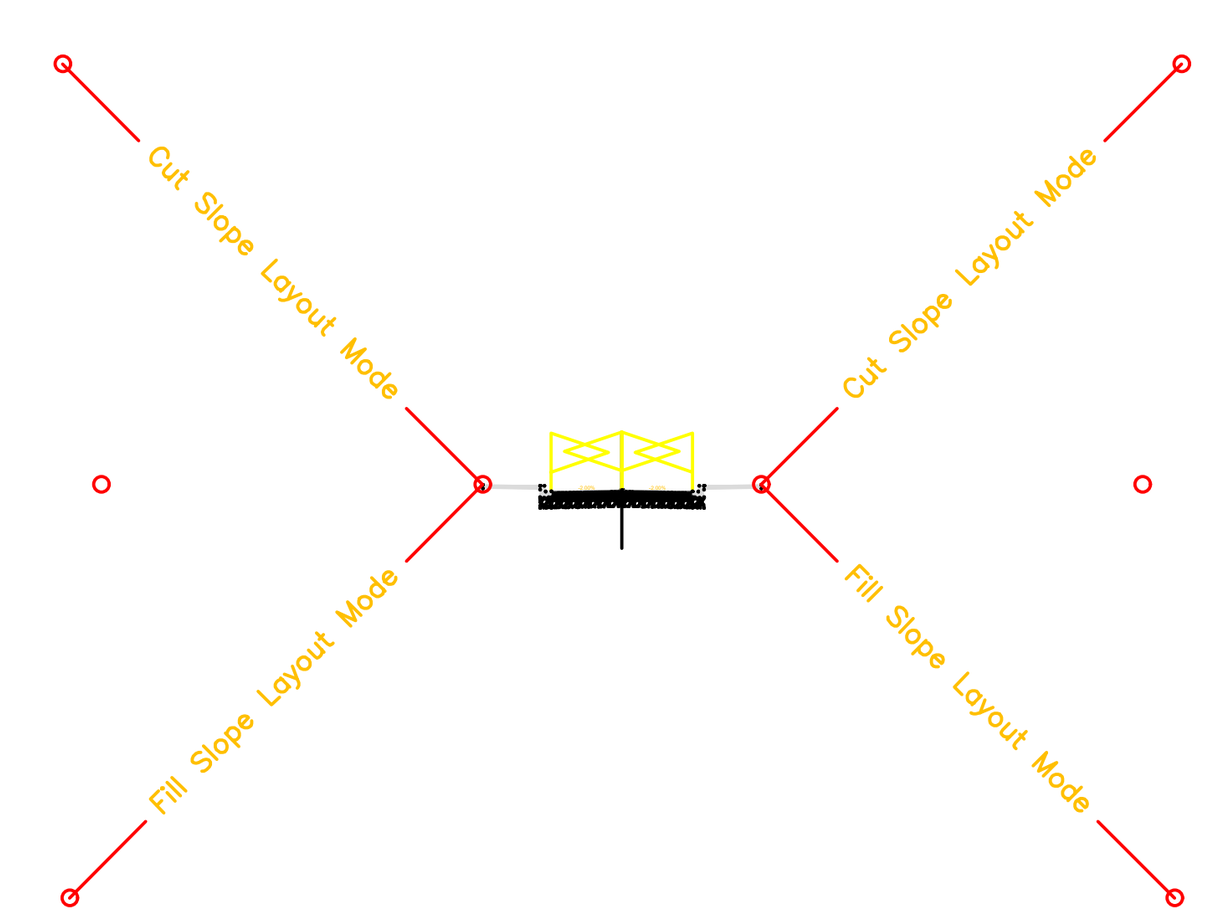

NOTA:

SEÇÃO TIPO
PAVIMENTAÇÃO CBUQ: 0.04CM
BASE BGS: 15 CM
SUB-BASE RACHÃO 24CM

02 - PERFIL DE TERRENO NATURAL E PROJETADO

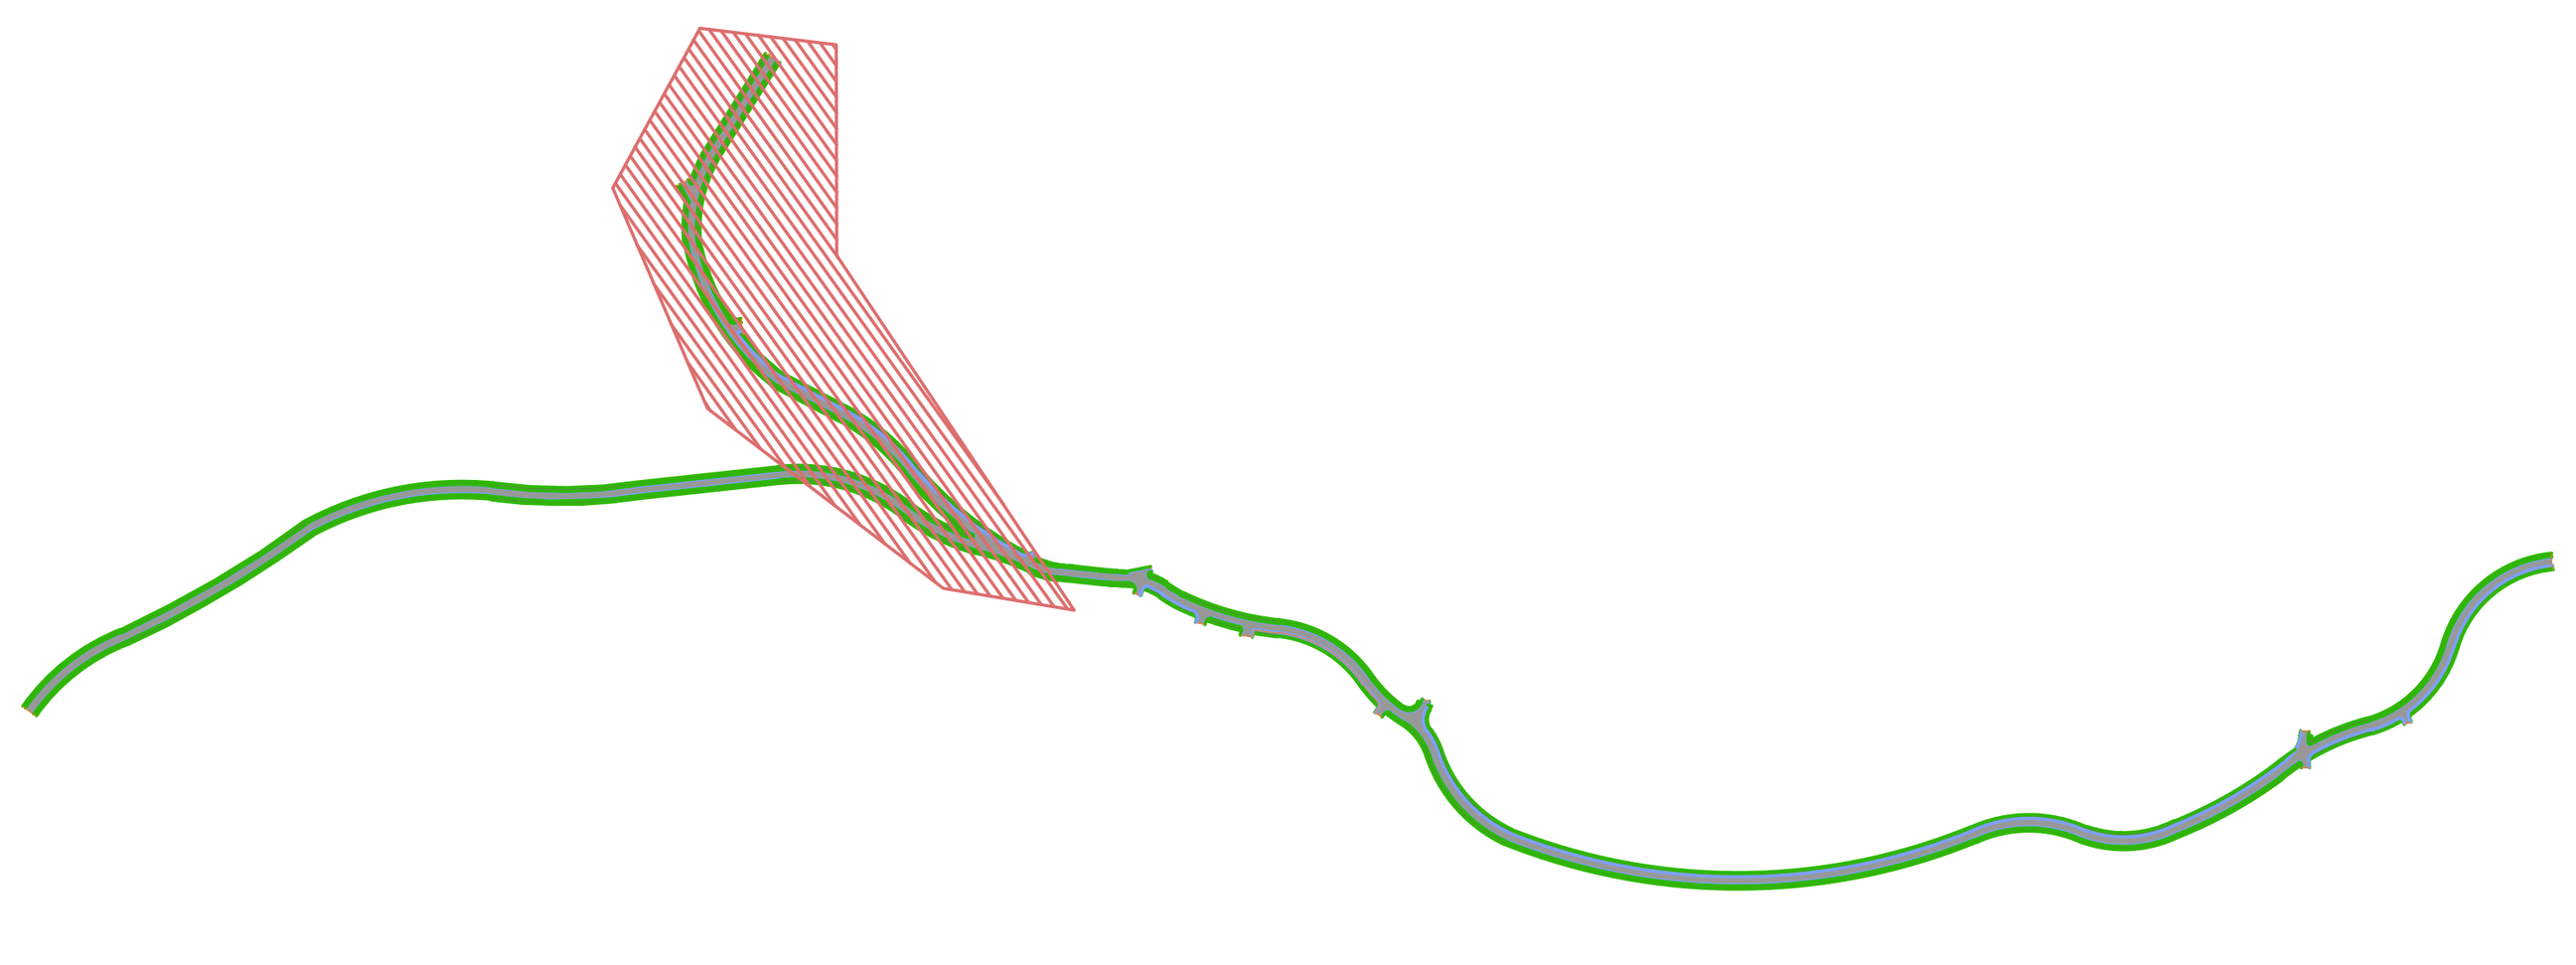

03 - LOCALIZAÇÃO

- RAMPA
- MEIO FIO CALÇADA
- EIXO
- SALÃO IGREJA
- VALA
- LAVOURA
- CASA
- IGREJA
- MARCO LOTEAMENTO EXISTENTE
- ACESSO RESIDENCIAL
- PROJEÇÃO RUA
- MARCO/LIMITE
- ESTRADA CONCRETO
- CALÇADA PAVER
- PORTÃO
- MURO PREDIAL
- CERCA
- PONTOS DE SONDAGEM
- PALMEIRA
- ÁRVORE
- ESGOTO SANITÁRIO
- BL EXISTENTE
- GALERIA EXISTENTE
- POSTE DE ENERGIA

04 - LEGENDA

05 - REVISÃO/NOTA

PROJEN ENGENHARIA
CONTATO.: 55 99601 7538
E-mail: adm@projenengenharia.com

PAVIMENTAÇÃO EM VIAS URBANAS

PROJETO GEOMÉTRICO

PROJETO/OBRA: PROJETO DE PAVIMENTAÇÃO ASFÁLTICA, SINALIZAÇÃO VIÁRIA, URBANIZAÇÃO DO PASSEIO, E ACESSIBILIDADE.

LOCAL DA OBRA: MUNICÍPIO DE BOTUVERÁ, SC. CEP: 88.295-000

CONTEÚDO: PROJETO GEOMÉTRICO - RUA LAGOA DA PASSARELA

CÓDIGO: RV-00

PRANCHA: 10/10

ESCALA: INDICADA

DATA: JUN/2026

PROJETISTA: NATÁLIA SCHROEDER

COORDENADORA TÉCNICA:
MAYARA MOREIRA LAMBERTI:03135938093
Assinado de forma digital por MAYARA MOREIRA LAMBERTI:03135938093 Dados: 2026.06.19 19:49:11 -03'00'
MAYARA M. LAMBERTI
ENGENHEIRA CIVIL / DIRETORA TÉCNICA- CREARS 249114/D

RESP. TÉCNICA:
MAYARA M. LAMBERTI
ENGENHEIRA CIVIL - CREARS 249114/D

PROPRIETÁRIO:
PREFEITURA MUNICIPAL DE BOTUVERÁ
CNPJ nº 83.102.350/0001-96