
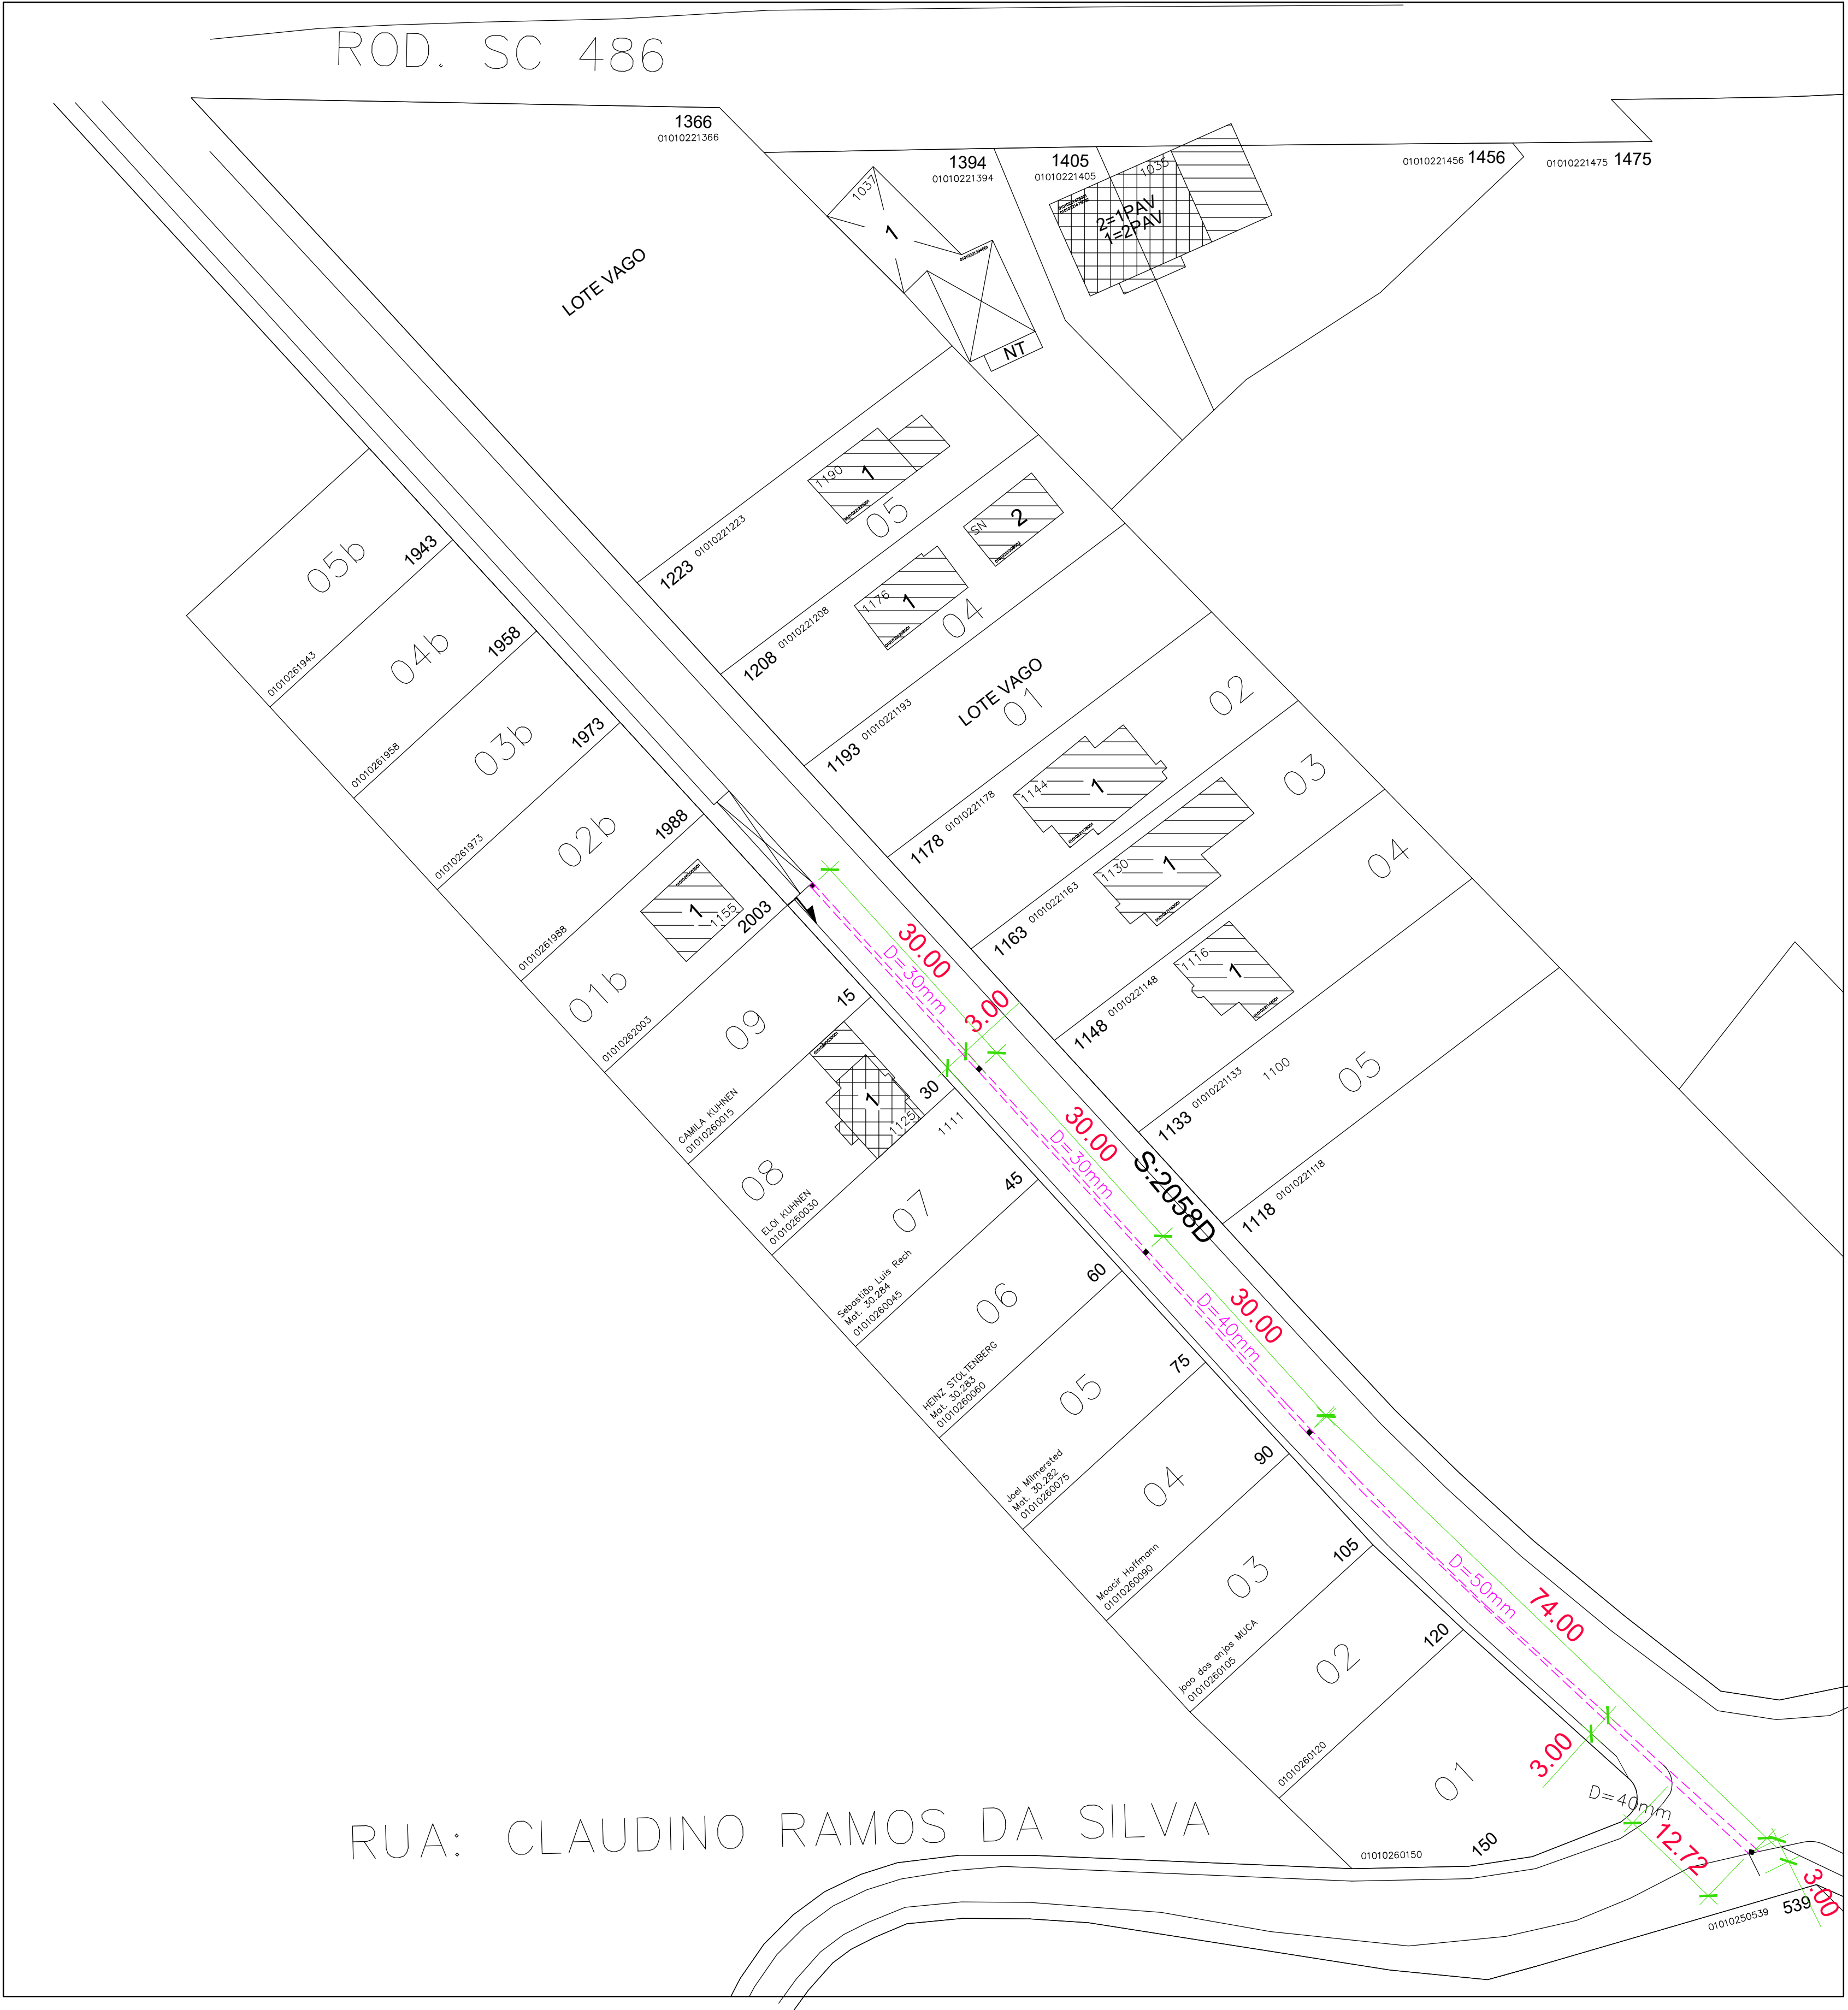


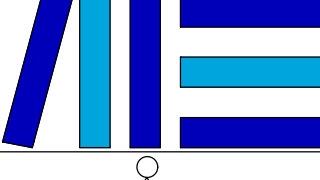

DRENAGEM - TRECHO 01
Escala_____ 1/500

RESPONSÁVEL TÉCNICO Eng.º NELSON LUIS MELIM		PROPRIETÁRIO PREFEITURA MUNICIPAL DE VIDAL RAMOS	
Eng.º Civil Nelson Luis Melim CREA/SC - 052.036-9		 MELIM Engenharia	
MELIM Engenharia Av.: Jardim Panorama, 357 - Sumaré Fone: (047) 999886066 89.160-000 - Rio do Sul / SC e-mail: melimconstrutora@gmail.com			
OBRA: ALARGAMENTO E DRENAGEM DA RUA SANTA CRUZ			
PROPRIETÁRIO: PREFEITURA MUNICIPAL DE VIDAL RAMOS CNPJ: 83.102.376/0001-34			
LOCALIZAÇÃO: RUA SANTA CRUZ			
Projeto: DRENAGEM Conteúdo: Planta Baixa - Trecho 01			
DATA: Outubro/2025	ÁREA	DESENHO: Tarcisio	ESCALAS: Indicadas