


A diagram of a staircase. On the left, a green stick figure is shown in a walking posture, moving upwards. To the right of the figure, a black arrow points downwards, indicating the direction of travel.


Deverão ter uma autonomia mínima de uma hora.

Modelo 01
DETALHES DO BLOCO DE ILUMINAÇÃO DE EMERGÊNCIA
2 FARÓIS DE 24 LEDs, 1.200 LUMENS

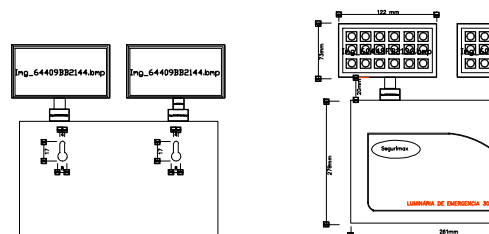

Alimentação: bívolt automático 110/220V / 60Hz
Autonomia: 3 horas
Fluxo Luminoso: 1.200 lúmens
Bateria: Gel selada 6V/4Ah Fabricado em plástico
Dimensões: 261/279/94mm
Acendimento Individual por farol, possui botão de teste 2 faróis com 24 leds cada um

Modelo 02
DETALHES DO BLOCO DE ILUMINAÇÃO DE EMERGÊNCIA

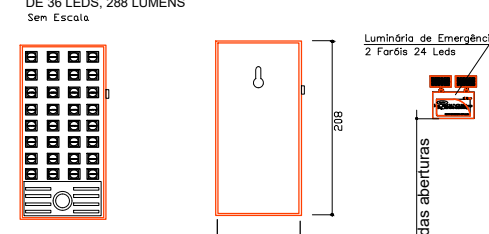














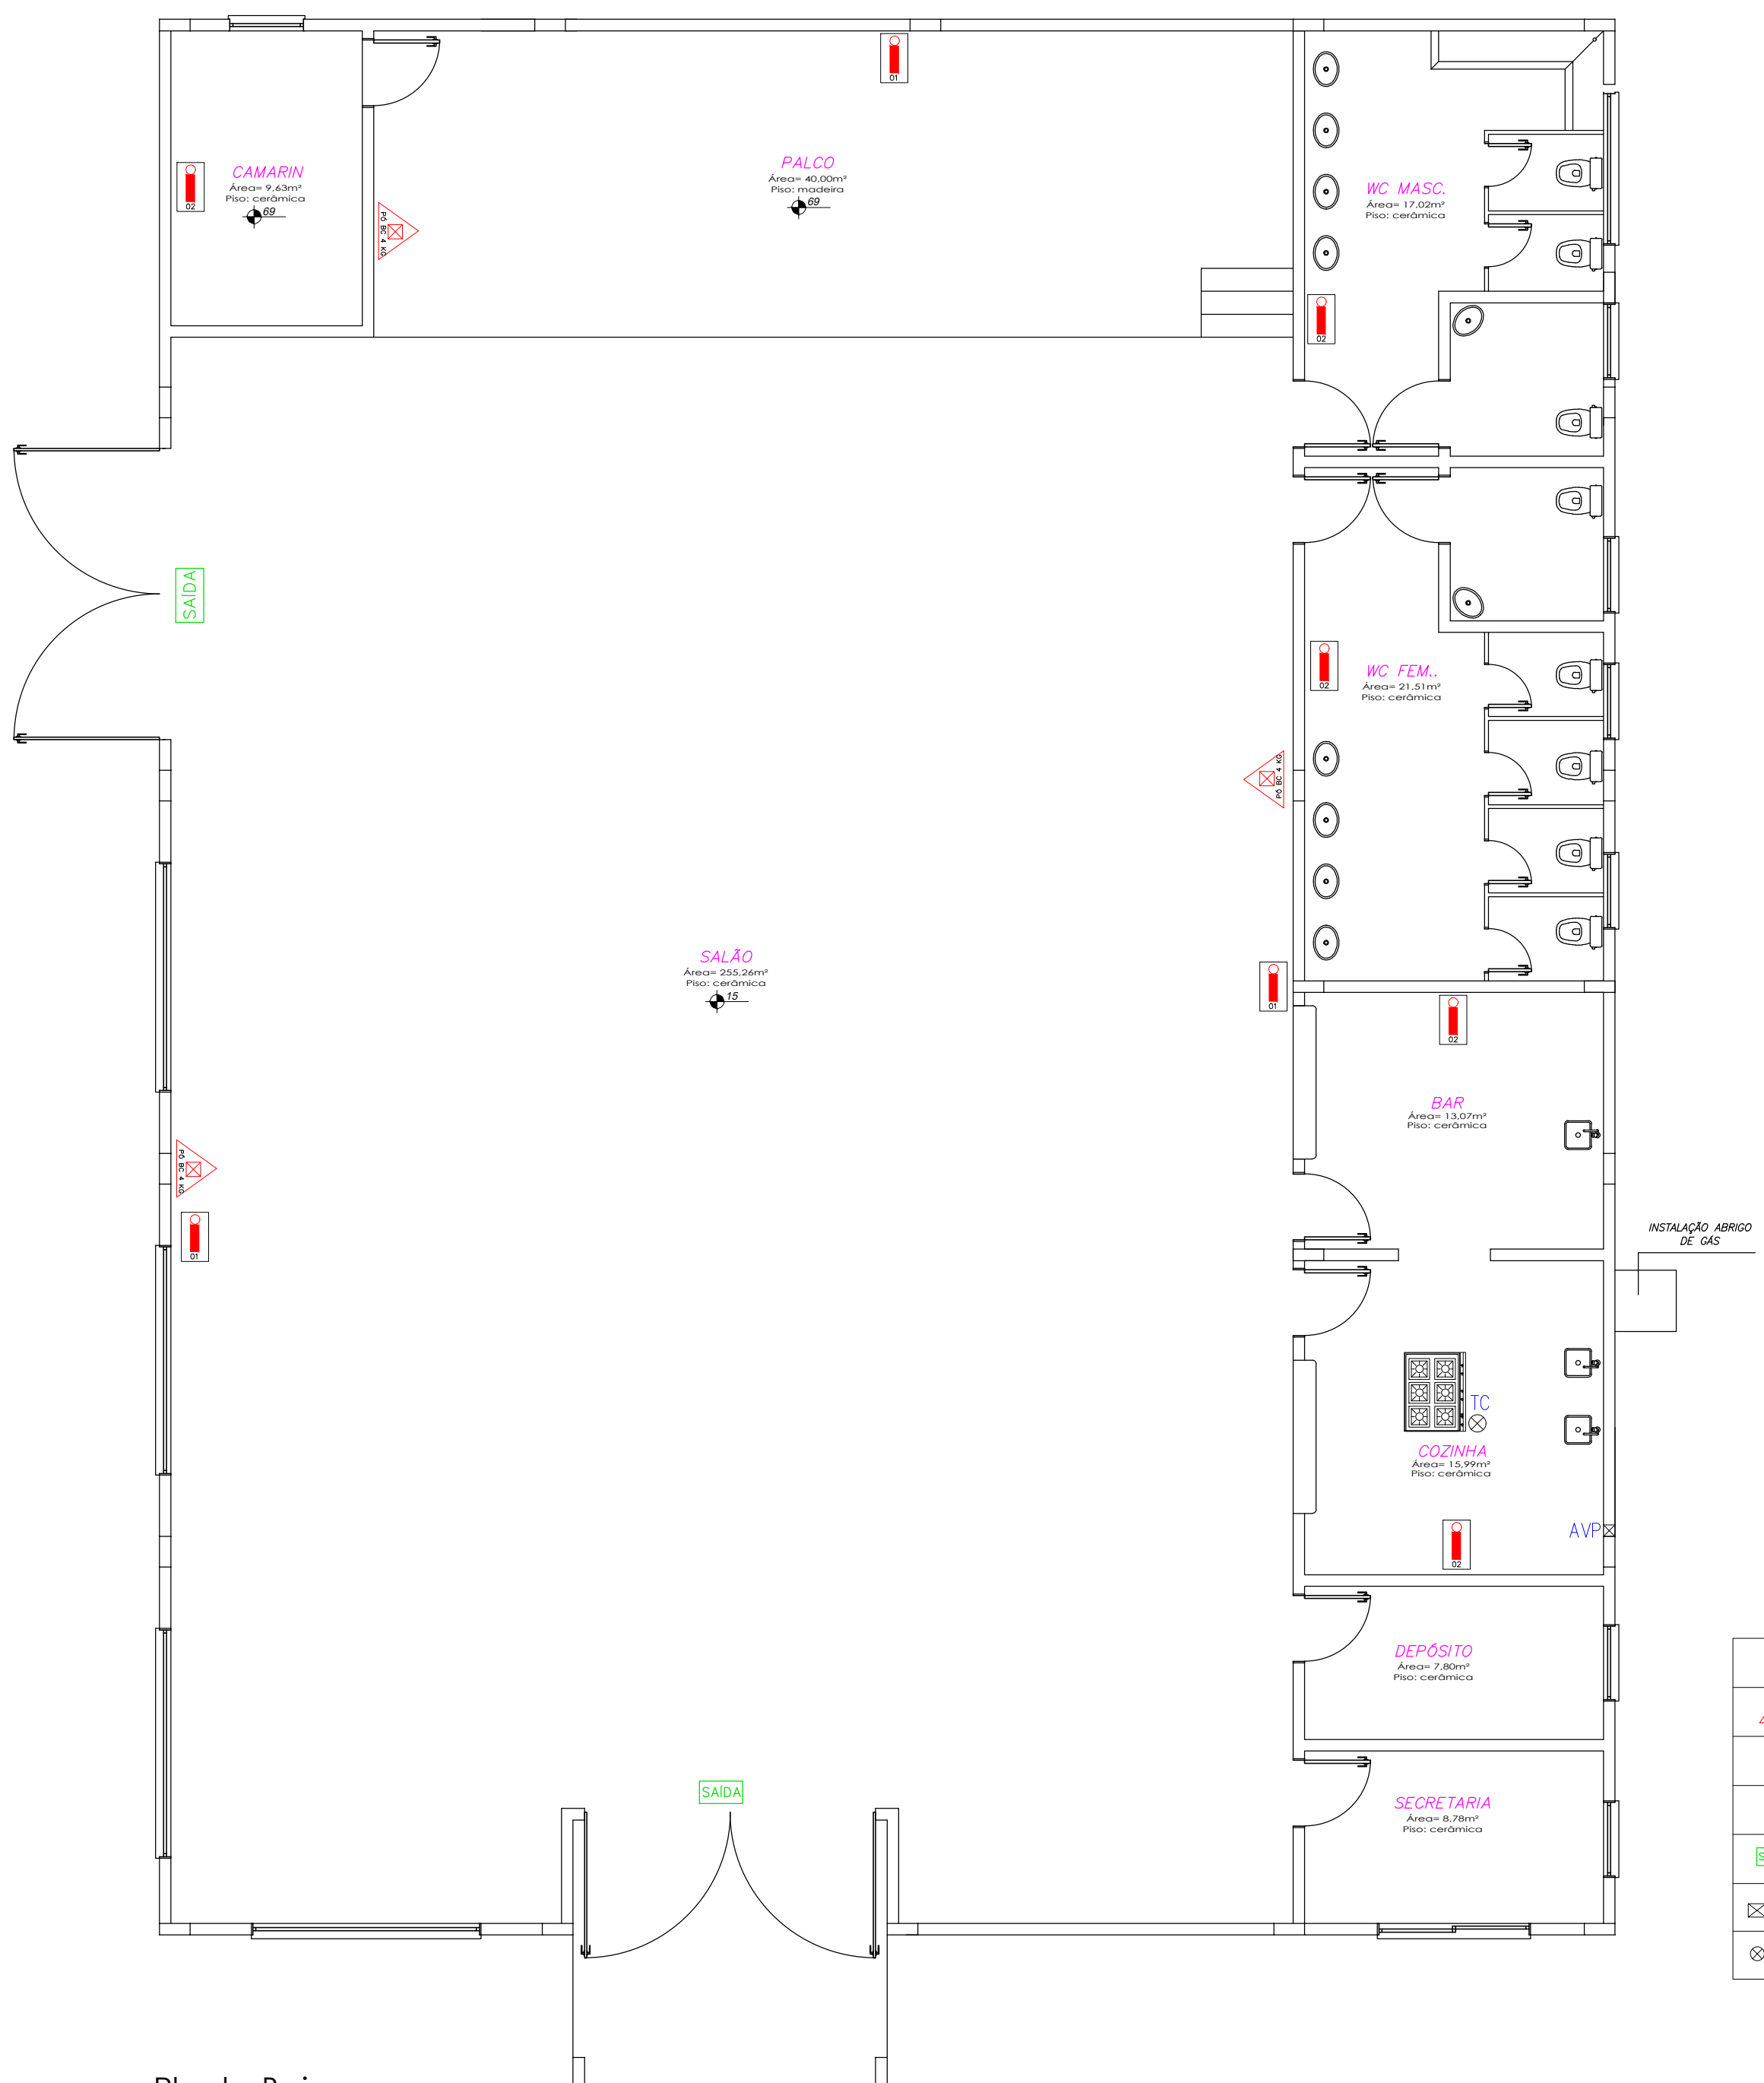

Escala: 1/75

	EXTINTOR DE TIPO DE 20 BC 4 V/L, CONF. DETALHES EM FRANCHA PPO-02 CAPACIDADE EXTINTORA (CE): A 20-B-C
	BLOCO AUTÔNOMO DE ILUMINAÇÃO DE EMERGÊNCIA, MODELO 01, CONF. DETALHES FRANCHA PPO-02 TIPO FÓSSILS Q/L ED
	BLOCO AUTÔNOMO DE ILUMINAÇÃO DE EMERGÊNCIA, MODELO 02, CONF. DETALHES FRANCHA PPO-02 TIPO LED
	PLACA A SER INSTALADA DIRETO NOS PONTOS DE SAÍDA, CONFORME DETALHES EM FRANCHA PPO-02 PLACA FOTOLUMINISCENTE
	ABERTURA DE VENTILAÇÃO FIANTE DAS COZINHAS, CONFORME DETALHE EM FRANCHA
	TOAADA DE COZINHA JANTO AOS FÓSSILS, CONFORME DETALHE EM FRANCHA

DATA:	ÁREA	DESENHO:	ESCALAS
Dezembro/2025	489,35m²	Tarcisio	Indicadas