



FOLHA FORMATO A1
(594mm x 841mm)


O PAPEL É RECICLÁVEL
COLABORE COM A
NATUREZA. RECICLE.

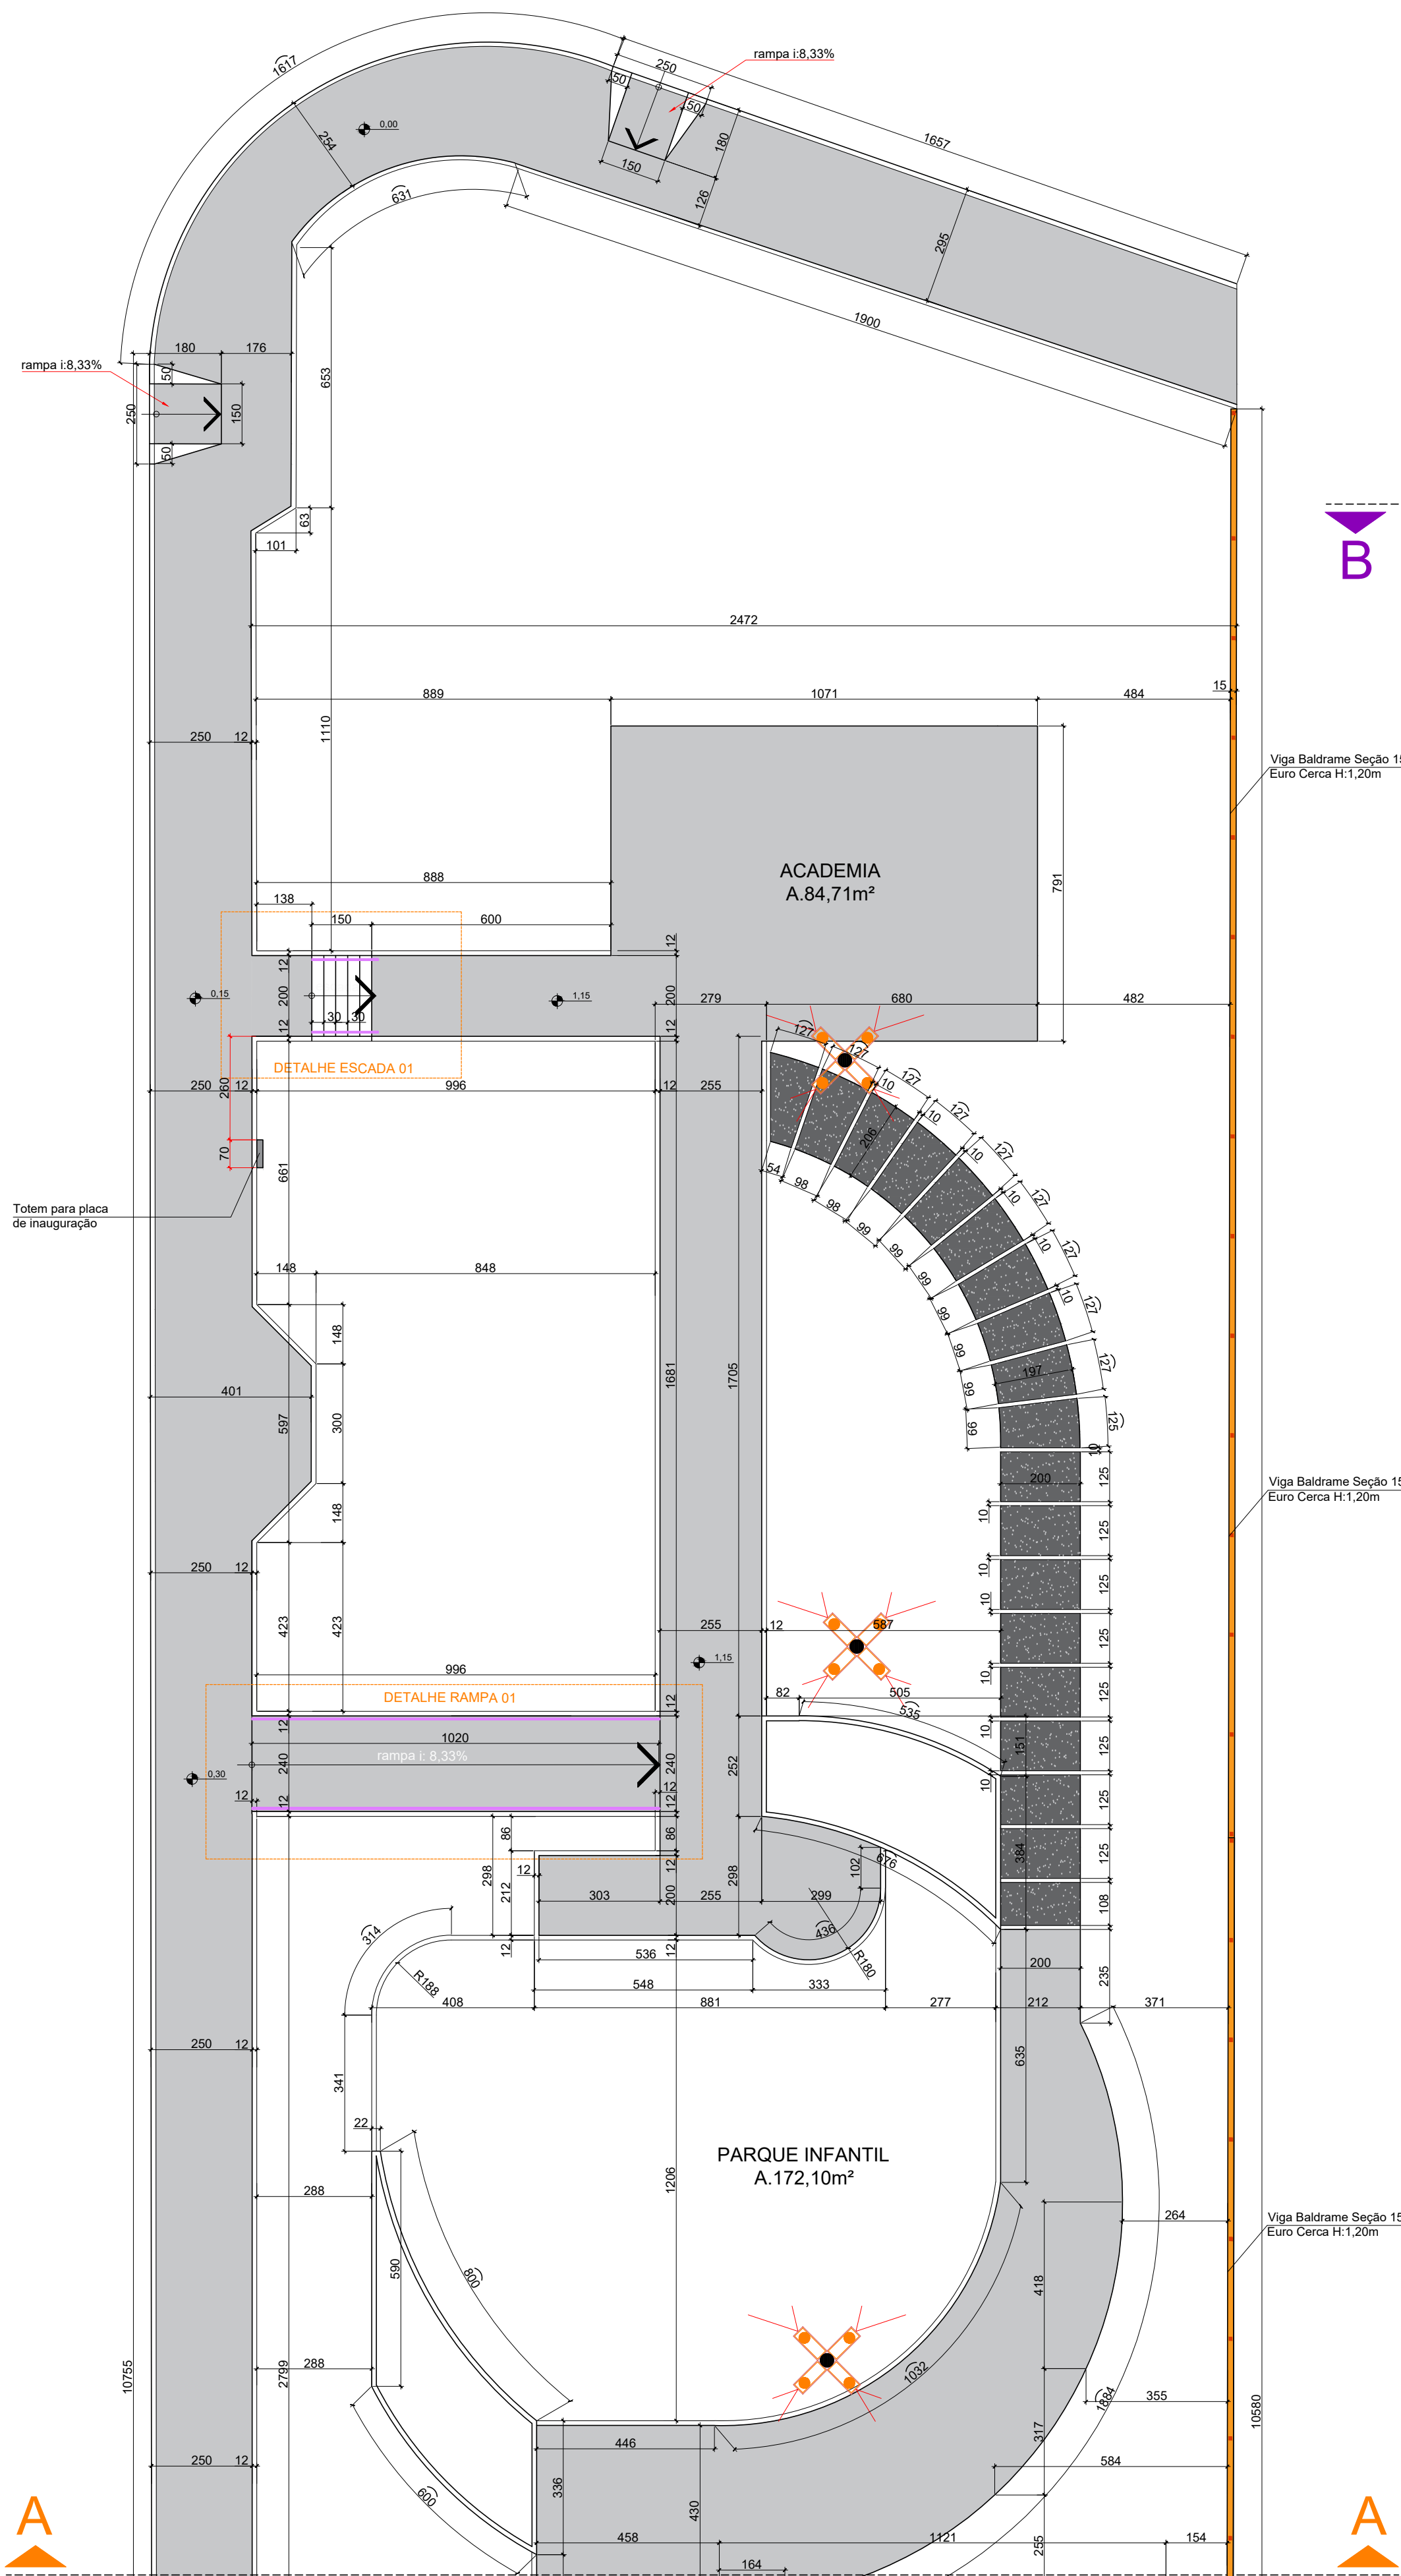

IMPLANTAÇÃO - TRECHO A
ESCALA: 1/125

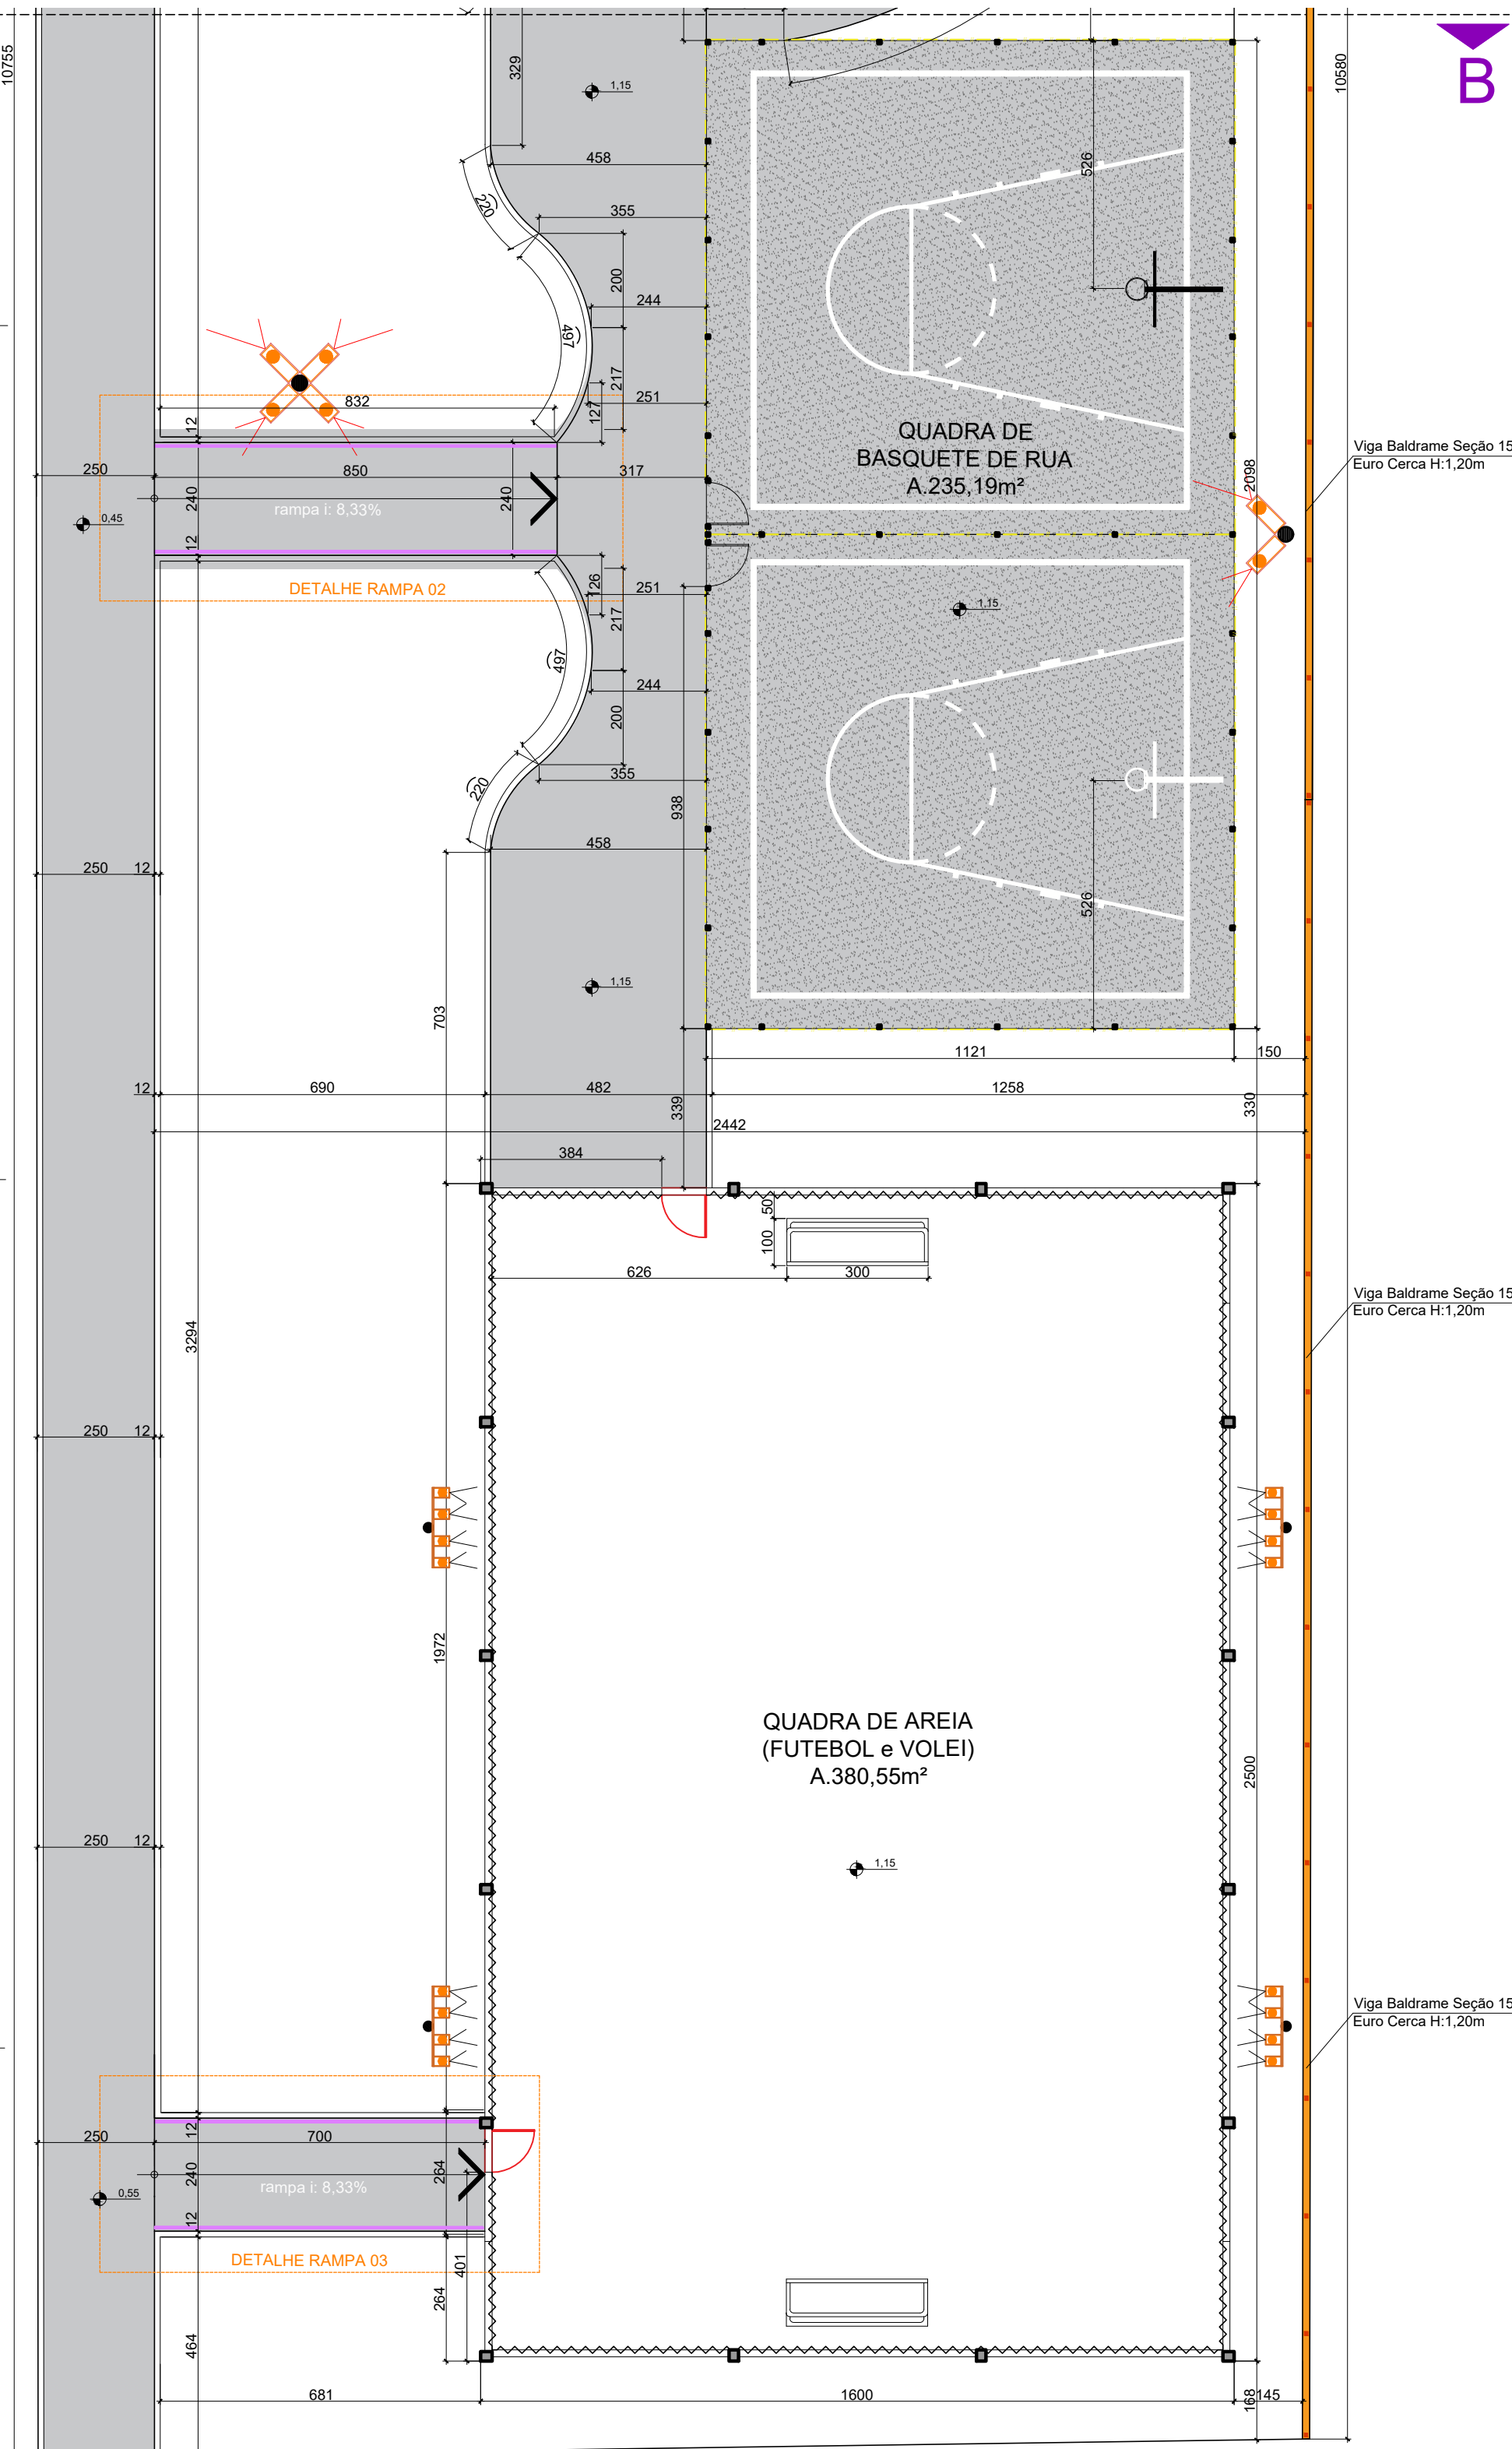


IMPLANTAÇÃO - TRECHO B
ESCALA: 1/125

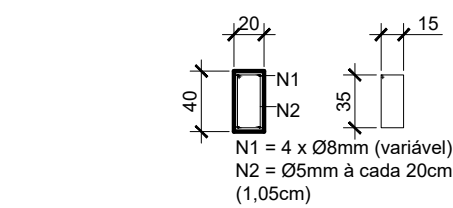


NÍVEL DO SOLO
Concreto 30Mpa



DETALHE - VIGAS BALDRAME
ESCALA: 1/50

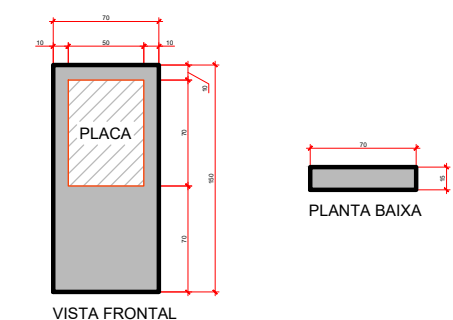

DETALHE - TOTEM DA PLACA DE INAUGURAÇÃO
ESCALA: 1/50

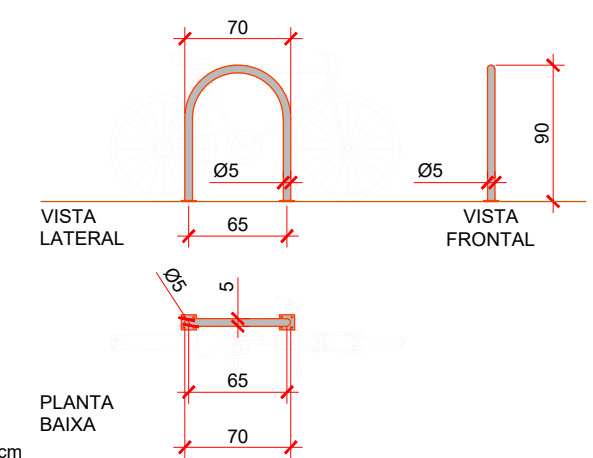

DETALHE - PARACICLO
ESCALA: 1/50



OBS.: HAVENDO DIVERGÊNCIAS ENTRE COTA E ESCALA, PREVALECE A COTA.

APROVAÇÕES	PROPRIETÁRIO
	MUNICÍPIO DE JARAGUÁ DO SUL CNPJ 83.102.459/0001-23
	RESPONSÁVEL TÉCNICO PROJETO
	JACKELINE VANESSA GONZAGA ARQUITETA E URBANISTA CAUA643939

SECRETARIA MUNICIPAL DE PLANEJAMENTO E URBANISMO
JARAGUÁ DO SUL
PREFEITURA

PROJETO URBANÍSTICO DE ÁREA DE LAZER

TÍTULO	ÁREA DE LAZER BAIRRO TRÊS RIOS DO SUL	PRANCHAS N°
CONTEÚDO	IMPLANTAÇÃO - EXECUTIVO	ARQ 02
PROPRIETÁRIO	MUNICÍPIO DE JARAGUÁ DO SUL	07
LOGRADOURO	RUA 445 - ENGENHEIRO THOMAZ CESAR FRUET	BAIRRO TRÊS RIOS DO SUL
DATA	DEZEMBRO 2024	DESENHO
DEZEMBRO 2024	VICTOR HUGO C.	ARQUIVO
		ARQ_ÁREA DE LAZER RIO DA LUZ_REV03
		ESCALA
		INDICADA

N° DE PRANCHAS