



POSTE DE ILUMINAÇÃO - H = 9m
Vista Lateral


ESCALA: 1/25

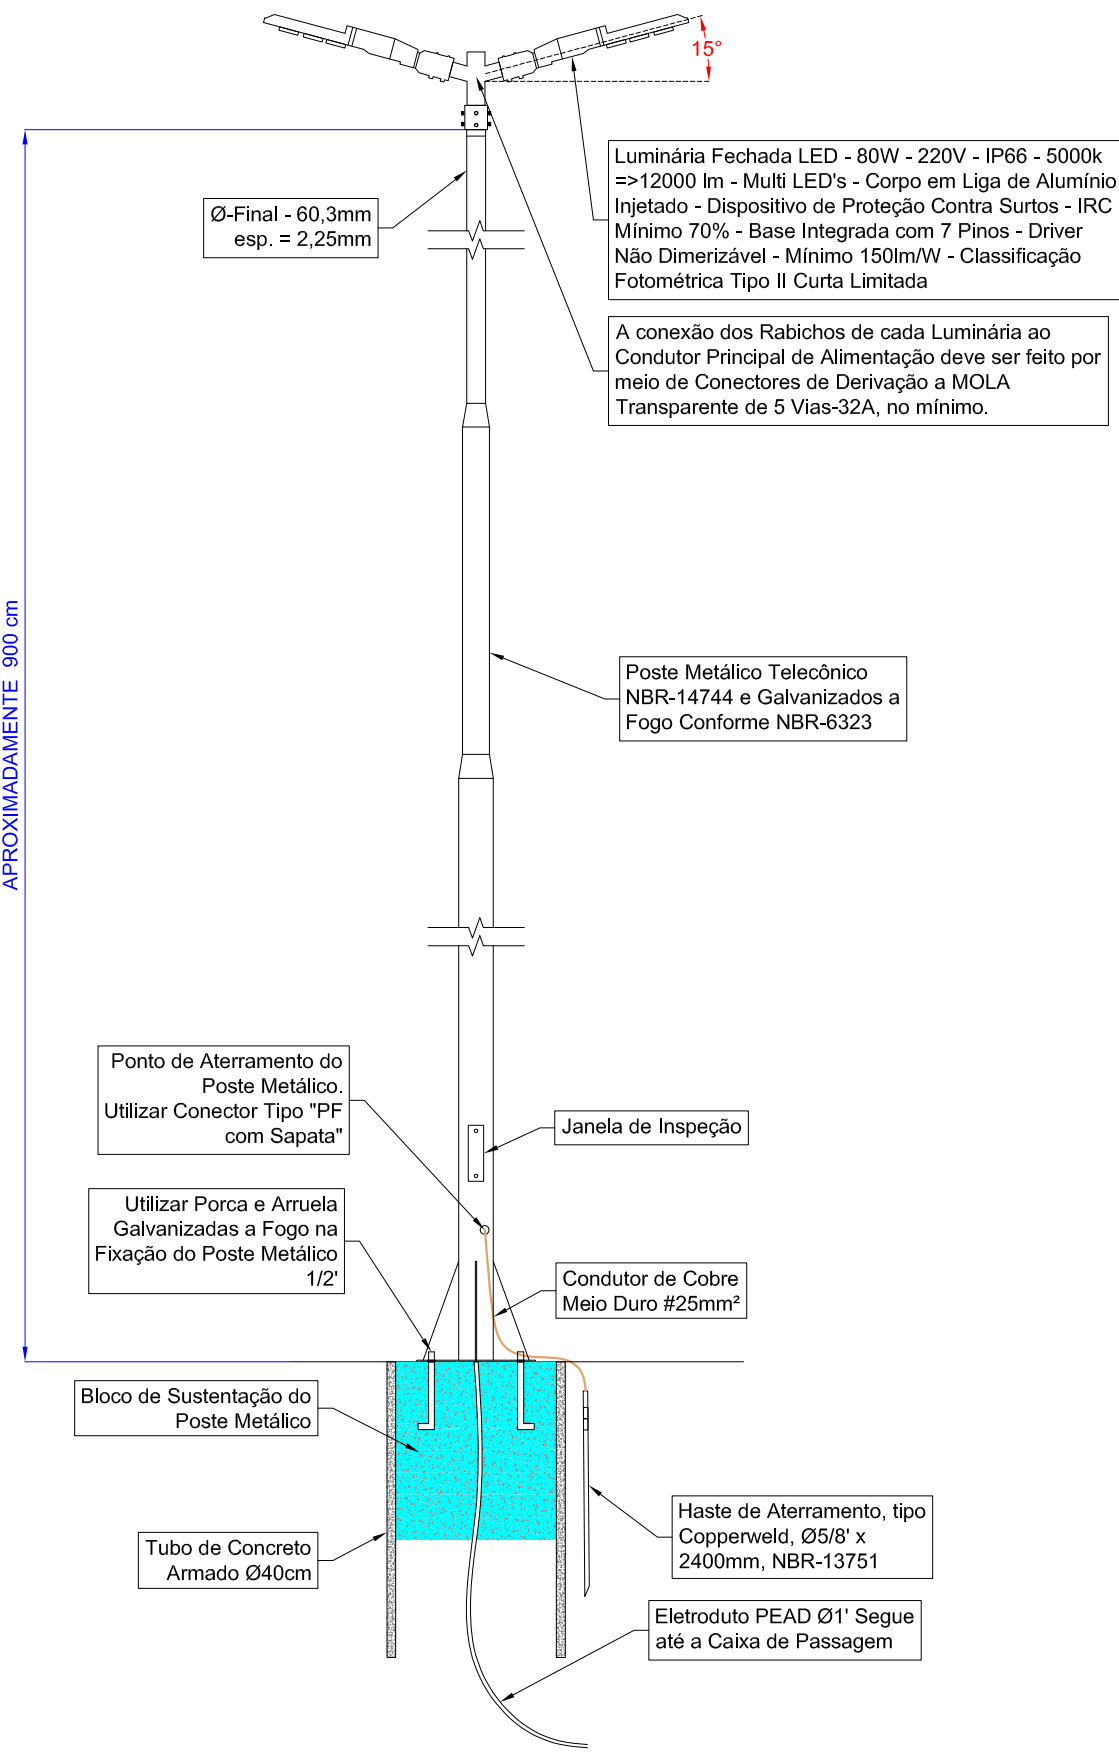

VISTA SUPERIOR DA LUMINÁRIA
4 PÉTALAS E CAIXA DE PASSAGEM
sem escala

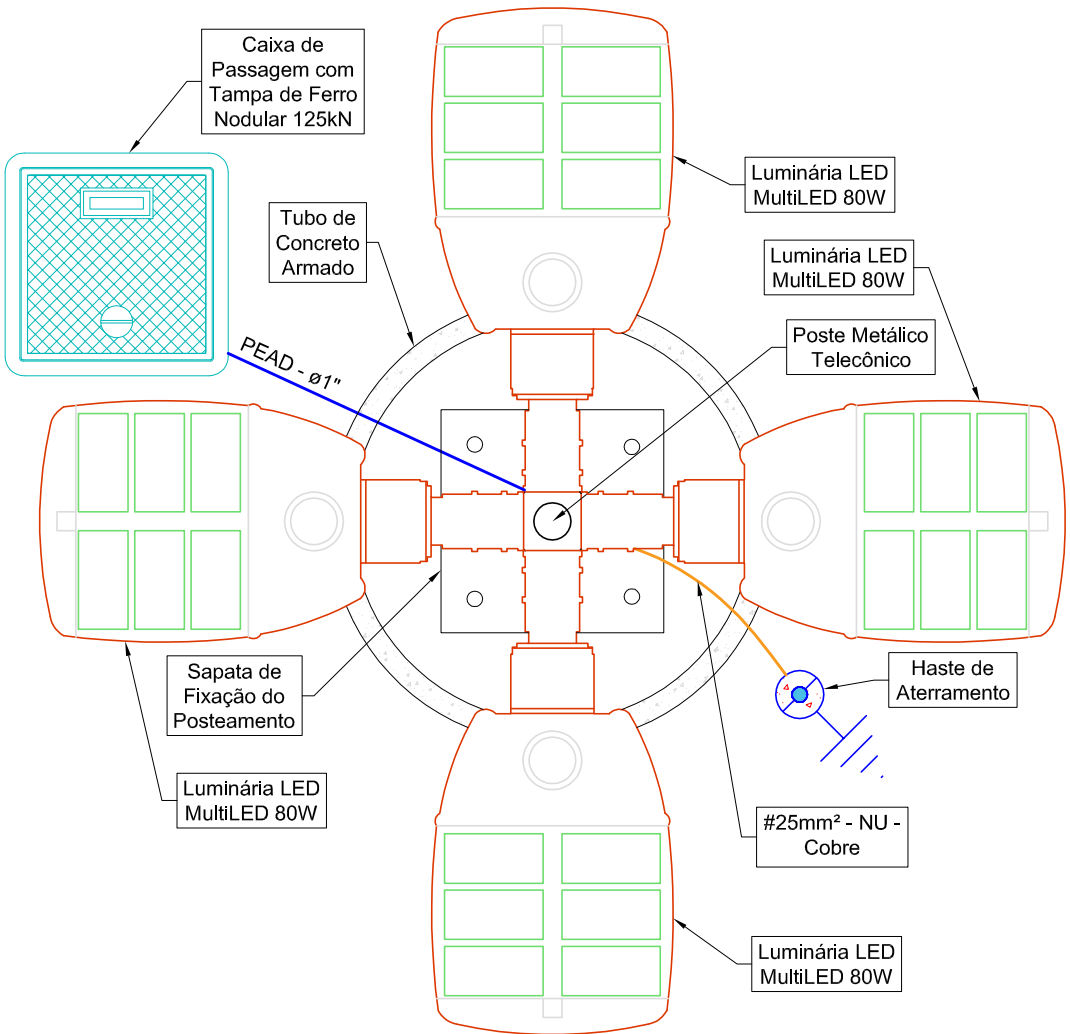

VISTA SUPERIOR DA LUMINÁRIA
2 PÉTALAS E CAIXA DE PASSAGEM
sem escala

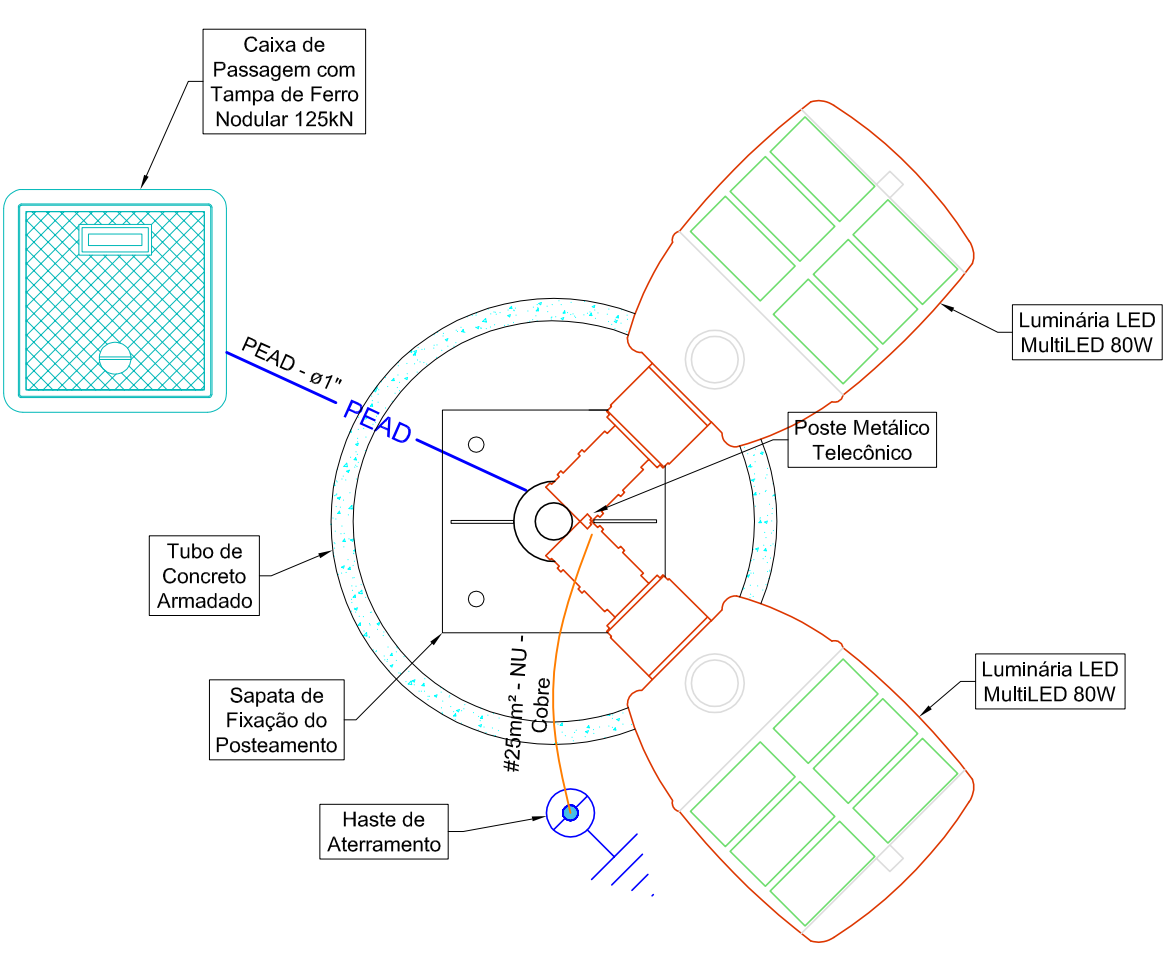


DETALHE DA FITA DE
SINALIZAÇÃO DE ROTA DE DUTOS

ESCALA: sem escala

FITA DE SINALIZAÇÃO
ALTA TENSÃO - FÁBRICA DE FERRAMENTAS E EQUIPAMENTOS - 0800 48 0195


Detalhe da Base de
Sustentação do Poste Metálico 9m

ESCALA: sem escala

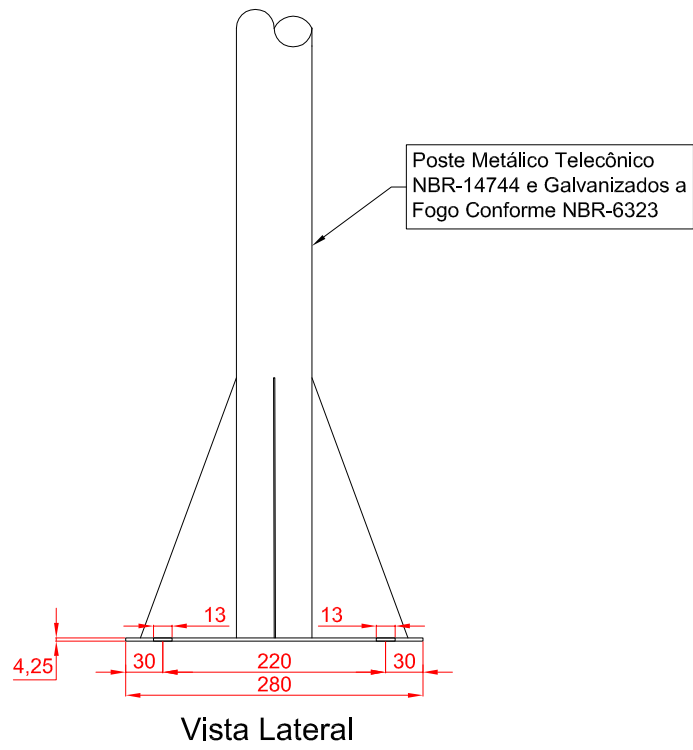


Legenda	
	Caixa alvenaria 65x41x70cm no piso com tampa de ferro 125kN
	Caixa de medição com lente no poste da Celesc
	Caixa de passagem de embutir no piso com tampa de ferro
	Conecta na rede da concessionária (BT/220V)
	Contator
	Poste metálico ornamental com 2 luminárias LED 80W
	Poste metálico ornamental com 4 luminárias LED 80W
	Poste metálico ornamental com 4 refletores LED 200W
	Kit postinho: Caixa de medição embutida no postinho com Caixa de comando - instalada a 3,00m do piso
	Relé fotoelétrico a 3,00m do piso

DETALHE DA TAMPA DA
CAIXA DE PASSAGEM 30x30cm
Esc: 1/10


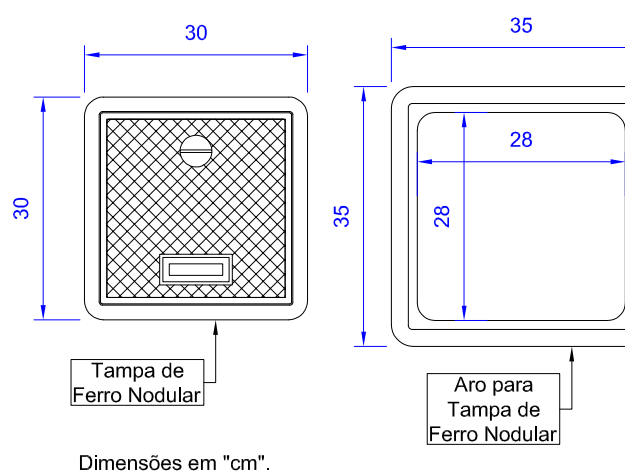


DETALHE DA CAIXA DE PASSAGEM EM
ALVENARIA PARA TAMPA 30x30cm
Esc: 1/10

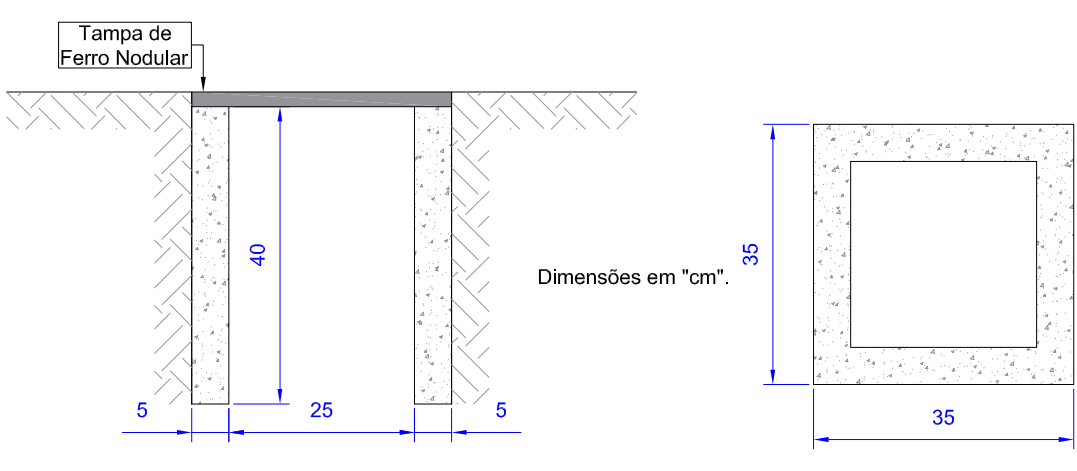


DETALHE DO ATERRAMENTO
DA TAMPA DE FERRO

ESCALA: sem escala

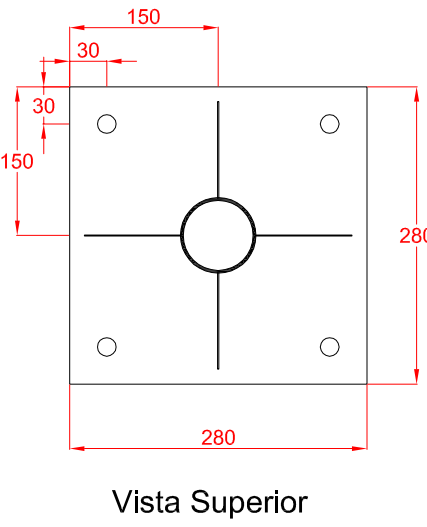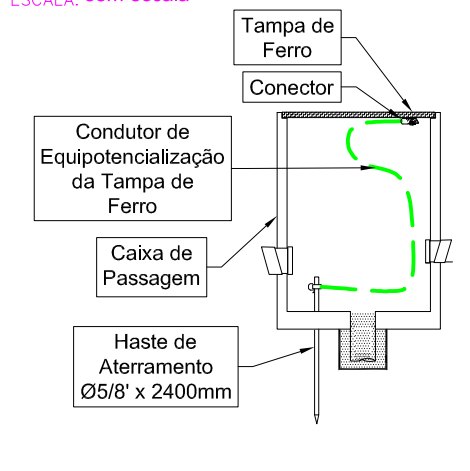


DETALHE DA VALA/DUTOS I.P.
PASSEIO PÚBLICO

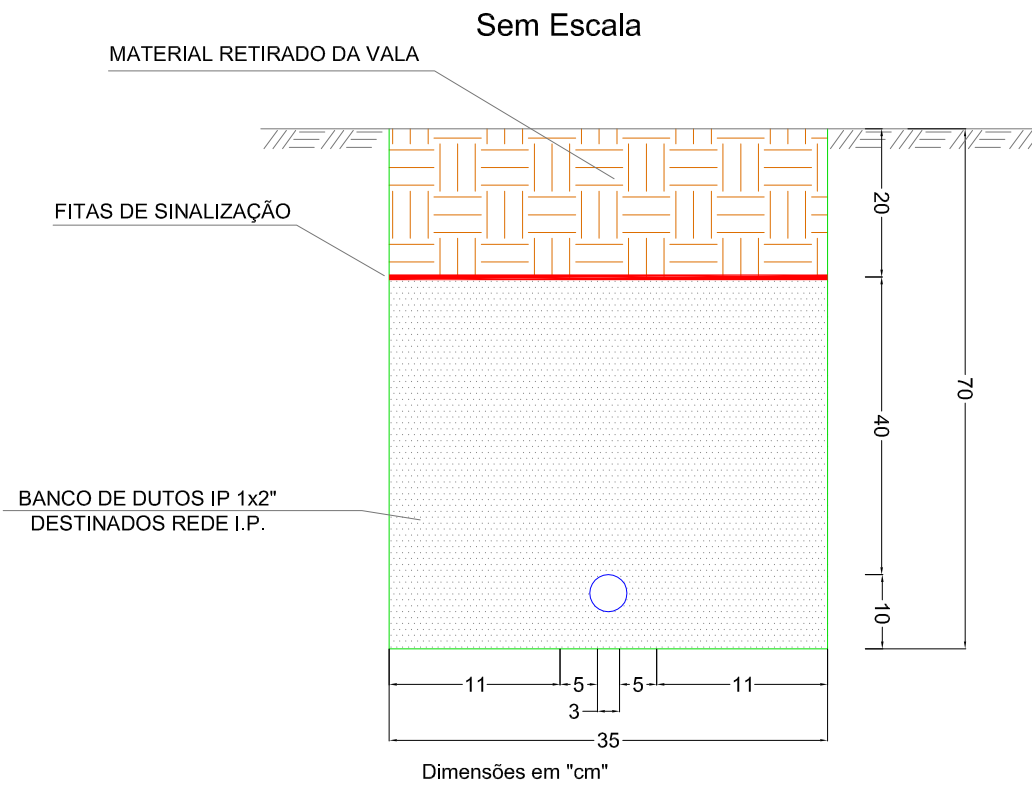

Detalhe Bloco de Concreto
Sustentação Poste Metálico 9m

ESCALA: sem escala

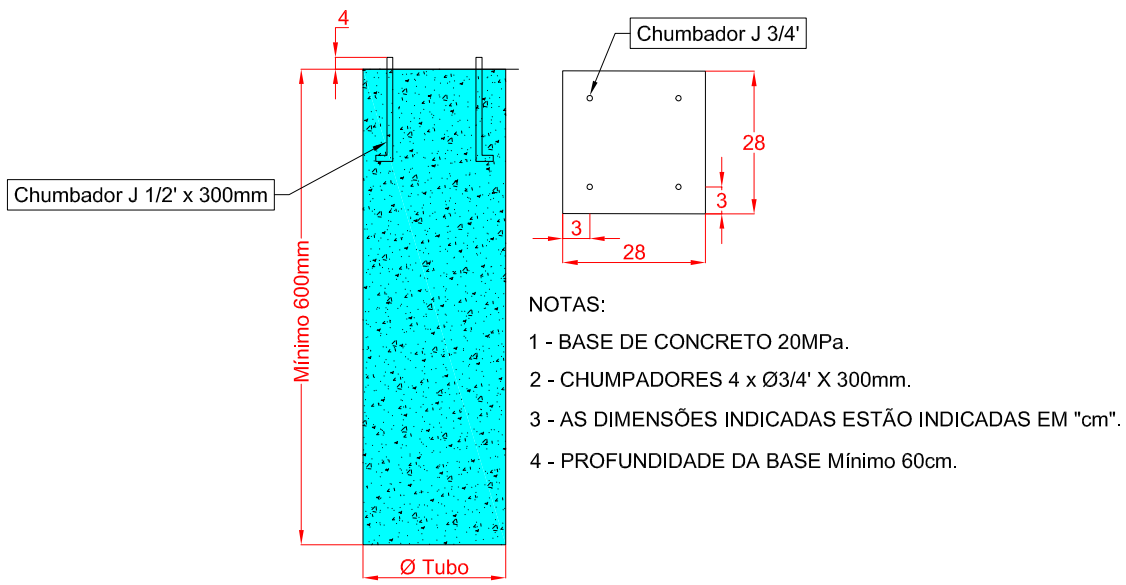

LEGENDA DAS INDICAÇÕES	
	Disjuntor unipolar "X" A e corrente de curto-circuito "Y" KA
	Disjuntor bipolar "X" A e corrente de curto-circuito "Y" KA
	Disjuntor tripolar "X" A e corrente de curto-circuito "Y" KA
	Dispositivo diferencial residual bipolar/tetrapolar, corrente nominal de "X" A, corrente nominal residual 30mA ou 300mA, conforme indicado.
	Dispositivo de proteção contra surto, tensão de "X" V e corrente de curto-circuito Y KA
	Medidor
	Fiação do circuito "X", comando "a" e com diâmetro "Ø" mm²
	Neutro - Azul claro
	Fases (RST/ABC/UVW) - Branco, Preto e Vermelho
	Terra - Verde/Amarelo
	Retorno - Amarelo
	Campainha

QUADRO DE ALTERAÇÕES			
-	10/10/24	EMIÇÃO INICIAL	-
REVISÃO	DATA	ASSUNTO	DESENHO

CARLOS ALBERTO NOGUEIRA PEREIRA ENG. ELETRICISTA - CREA/SC: 195.302-6 SECRETARIA DE PLANEJAMENTO E URBANISMO	
MUNICÍPIO DE JARAGUÁ DO SUL CNPJ 83.102.459/0001-23	

		PREFEITURA MUNICIPAL DE JARAGUÁ DO SUL SECRET. MUN. DO PLANEJAMENTO E URBANISMO GERÊNCIA DE PROJETOS E FISCALIZAÇÃO DE OBRAS	
PROJ. ELÉTRICO DE ILUMINAÇÃO DA ÁREA DE LAZER		DATA: 01/10/2024	FRANCHA: ELT 03/3
TÍTULO: ÁREA DE LAZER BAIRRO RIO DA LUZ		ESCALA: INDICADAS	
CONTEÚDO: DETALHES			
PROPRIETÁRIO: MUNICÍPIO DE JARAGUÁ DO SUL			
LOGRADOURO: RUA 1067 - VERENA SCHUNKE KROEGER		BAIRRO: RIO DA LUZ	ZONA: URBANA
ART: 9525632-5	LEVANTAMENTO: CARLOS	PROJETO: CARLOS	DESENHO: CARLOS
		ALTERAÇÕES: REV. 00	

Detalhe Kit Postinho
Instalação da Caixa de Comando

ESCALA: sem escala

