


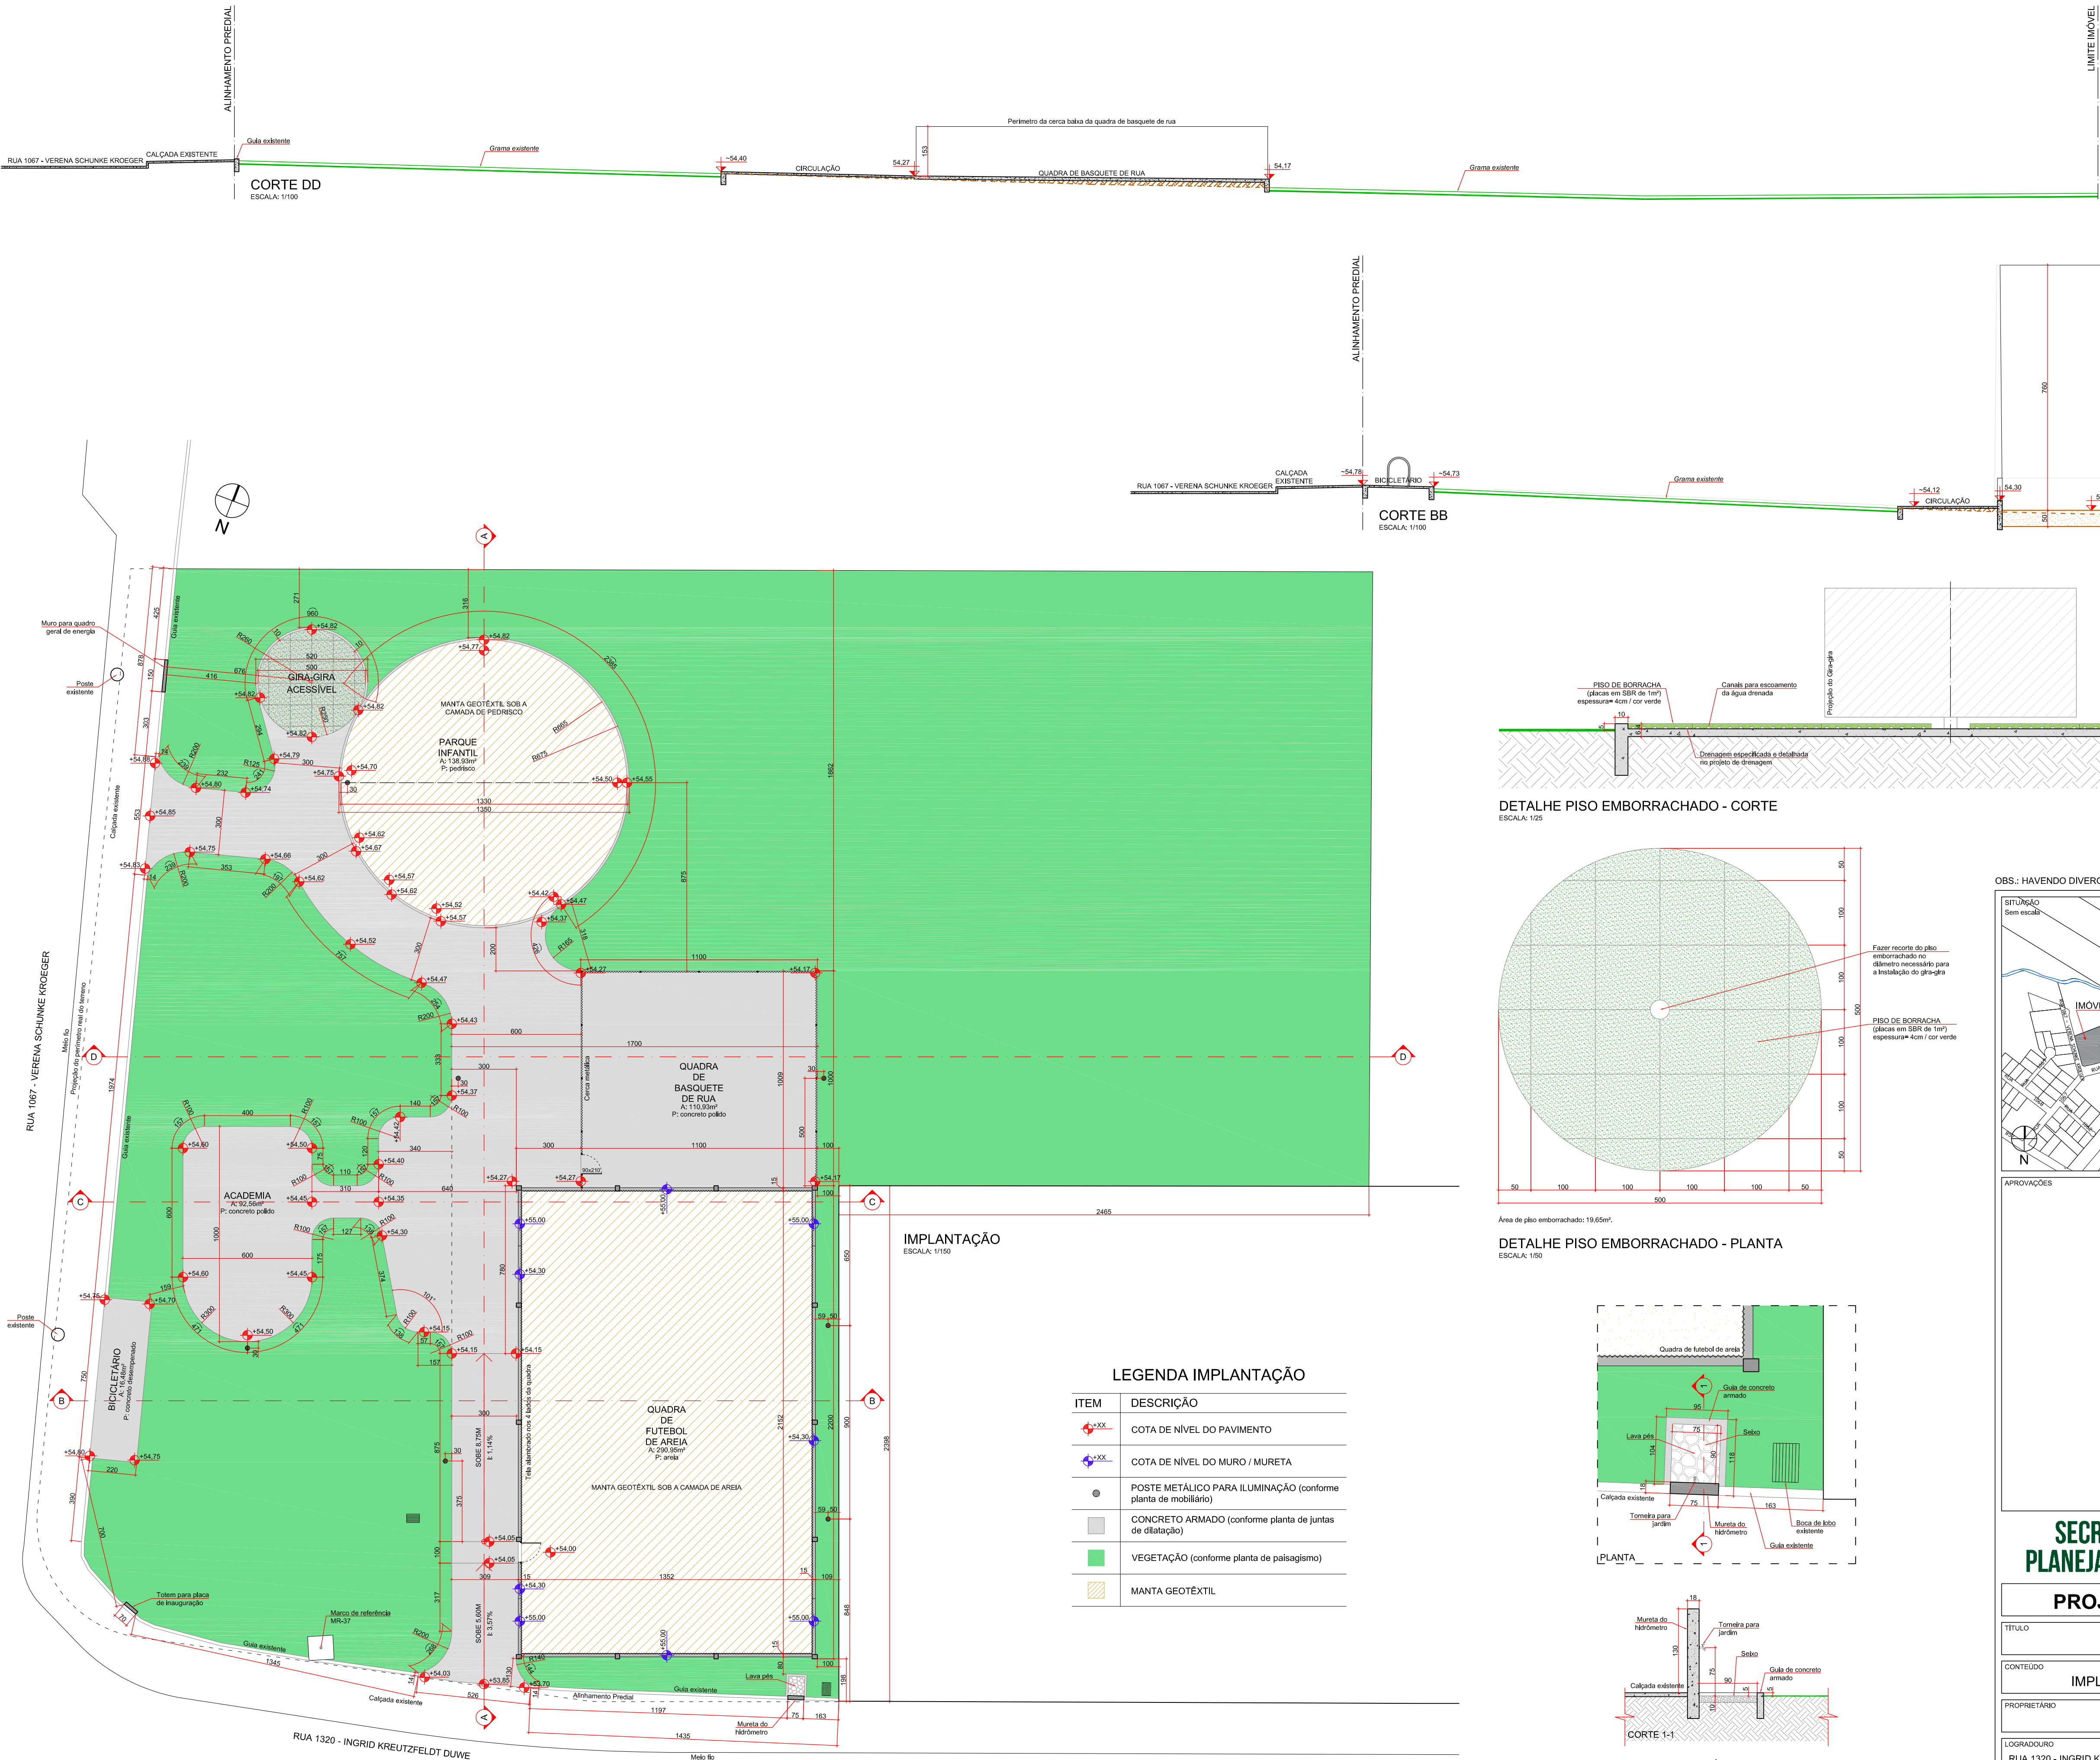


LEGENDA CORTES

ITEM	DESCRIÇÃO
	CORTE DE TERRA
	ATERRO


CORTE DD
ESCALA: 1/100

CORTE BB
ESCALA: 1/100

DETALHE PISO EMBORRACHADO - CORTE
ESCALA: 1/25

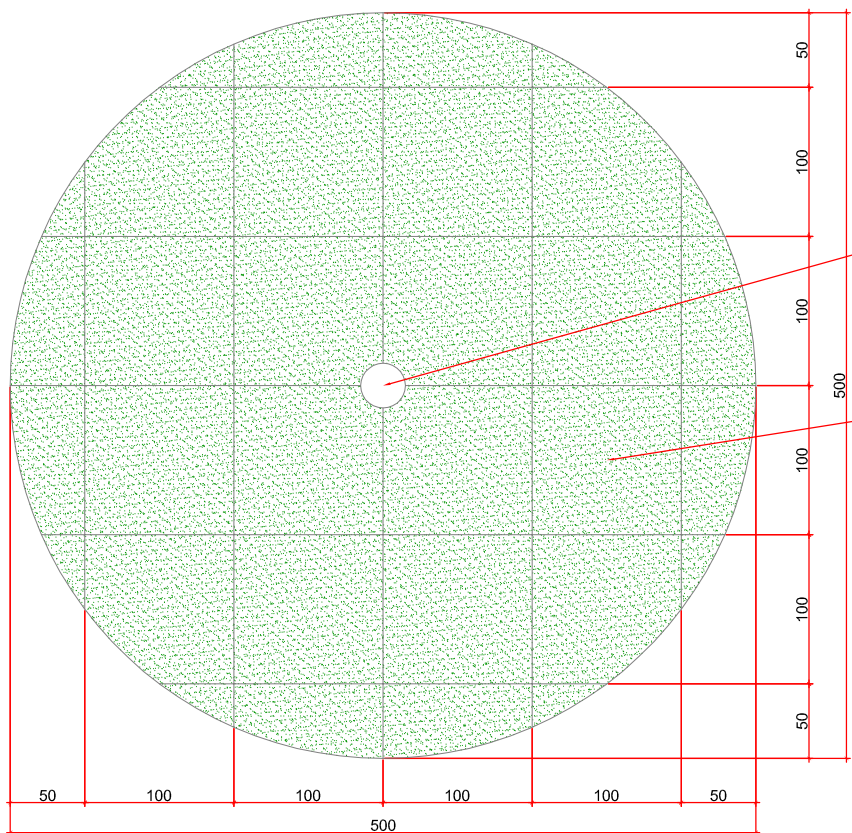

DETALHE PISO EMBORRACHADO - PLANTA
ESCALA: 1/50

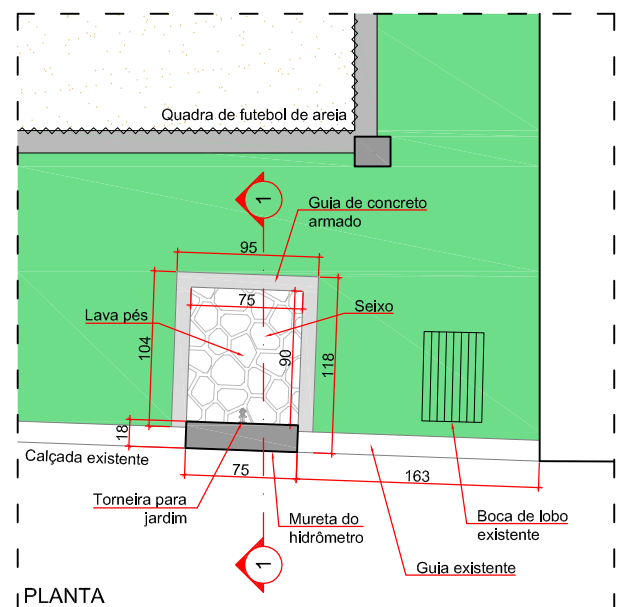


DETALHE LAVA PÉS
ESCALA: 1/50

LEGENDA IMPLANTAÇÃO

ITEM	DESCRIÇÃO
	COTA DE NÍVEL DO PAVIMENTO
	COTA DE NÍVEL DO MURO / MURETA
	POSTE METÁLICO PARA ILUMINAÇÃO (conforme planta de mobiliário)
	CONCRETO ARMADO (conforme planta de juntas de dilatação)
	VEGETAÇÃO (conforme planta de paisagismo)
	MANTA GEOTÊXTIL

OBS.: HAVENDO DIVERGÊNCIAS ENTRE COTA E ESCALA, PREVALECE A COTA.

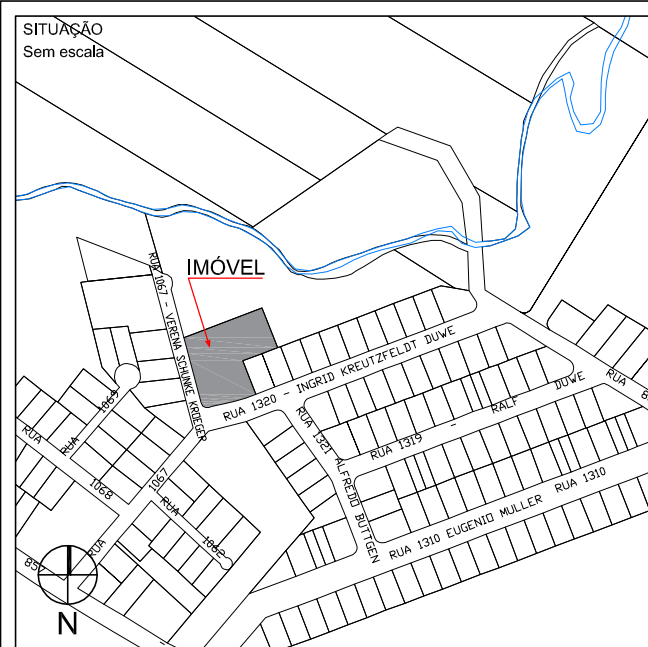

SITUAÇÃO Sem escala	ESTATÍSTICAS
	ZONEAMENTO ZMD
	CADASTRO PMJIS 50.564
	MATRICULA 63.929
	ÁREA DO IMÓVEL (Matrícula) 2.528,12m²
	ÁREA DO IMÓVEL (Levanteamento) 2.413,81m²
	TESTADA Rua 1067 - Verena Schunke Kroeger 45,44m
	TESTADA Rua 1320 - Ingrid Kreutzfeldt Duwe 37,52m
	TESTADA TOTAL (alinhamento predial) 82,96m

APROVAÇÕES	PROPRIETÁRIO
	MUNICÍPIO DE JARAGUÁ DO SUL CNPJ 83.102.459/0001-23
	RESPONSÁVEL TÉCNICO PROJETO
	THIAGO ERBACH ARQUITETO E URBANISTA CAU 4144364-0

SECRETARIA MUNICIPAL DE
PLANEJAMENTO E URBANISMO



JARAGUÁ DO SUL
PREFEITURA

PROJETO URBANÍSTICO DE ÁREA DE LAZER

TÍTULO	ÁREA DE LAZER BAIRRO RIO DA LUZ
CONTEÚDO	IMPLANTAÇÃO / CORTE BB / CORTE DD / DETALHES
PROPRIETÁRIO	MUNICÍPIO DE JARAGUÁ DO SUL
LOGRADOURO	RUA 1320 - INGRID KREUTZFELDT DUWE E RUA 1067 - VERENA SCHUNKE KROEGER
BAIRRO	RIO DA LUZ
DATA	SETEMBRO 2024
DESENHO	THIAGO
ARQUIVO	ARQ_ÁREA DE LAZER RIO DA LUZ_REV00
ESCALA	INDICADA