


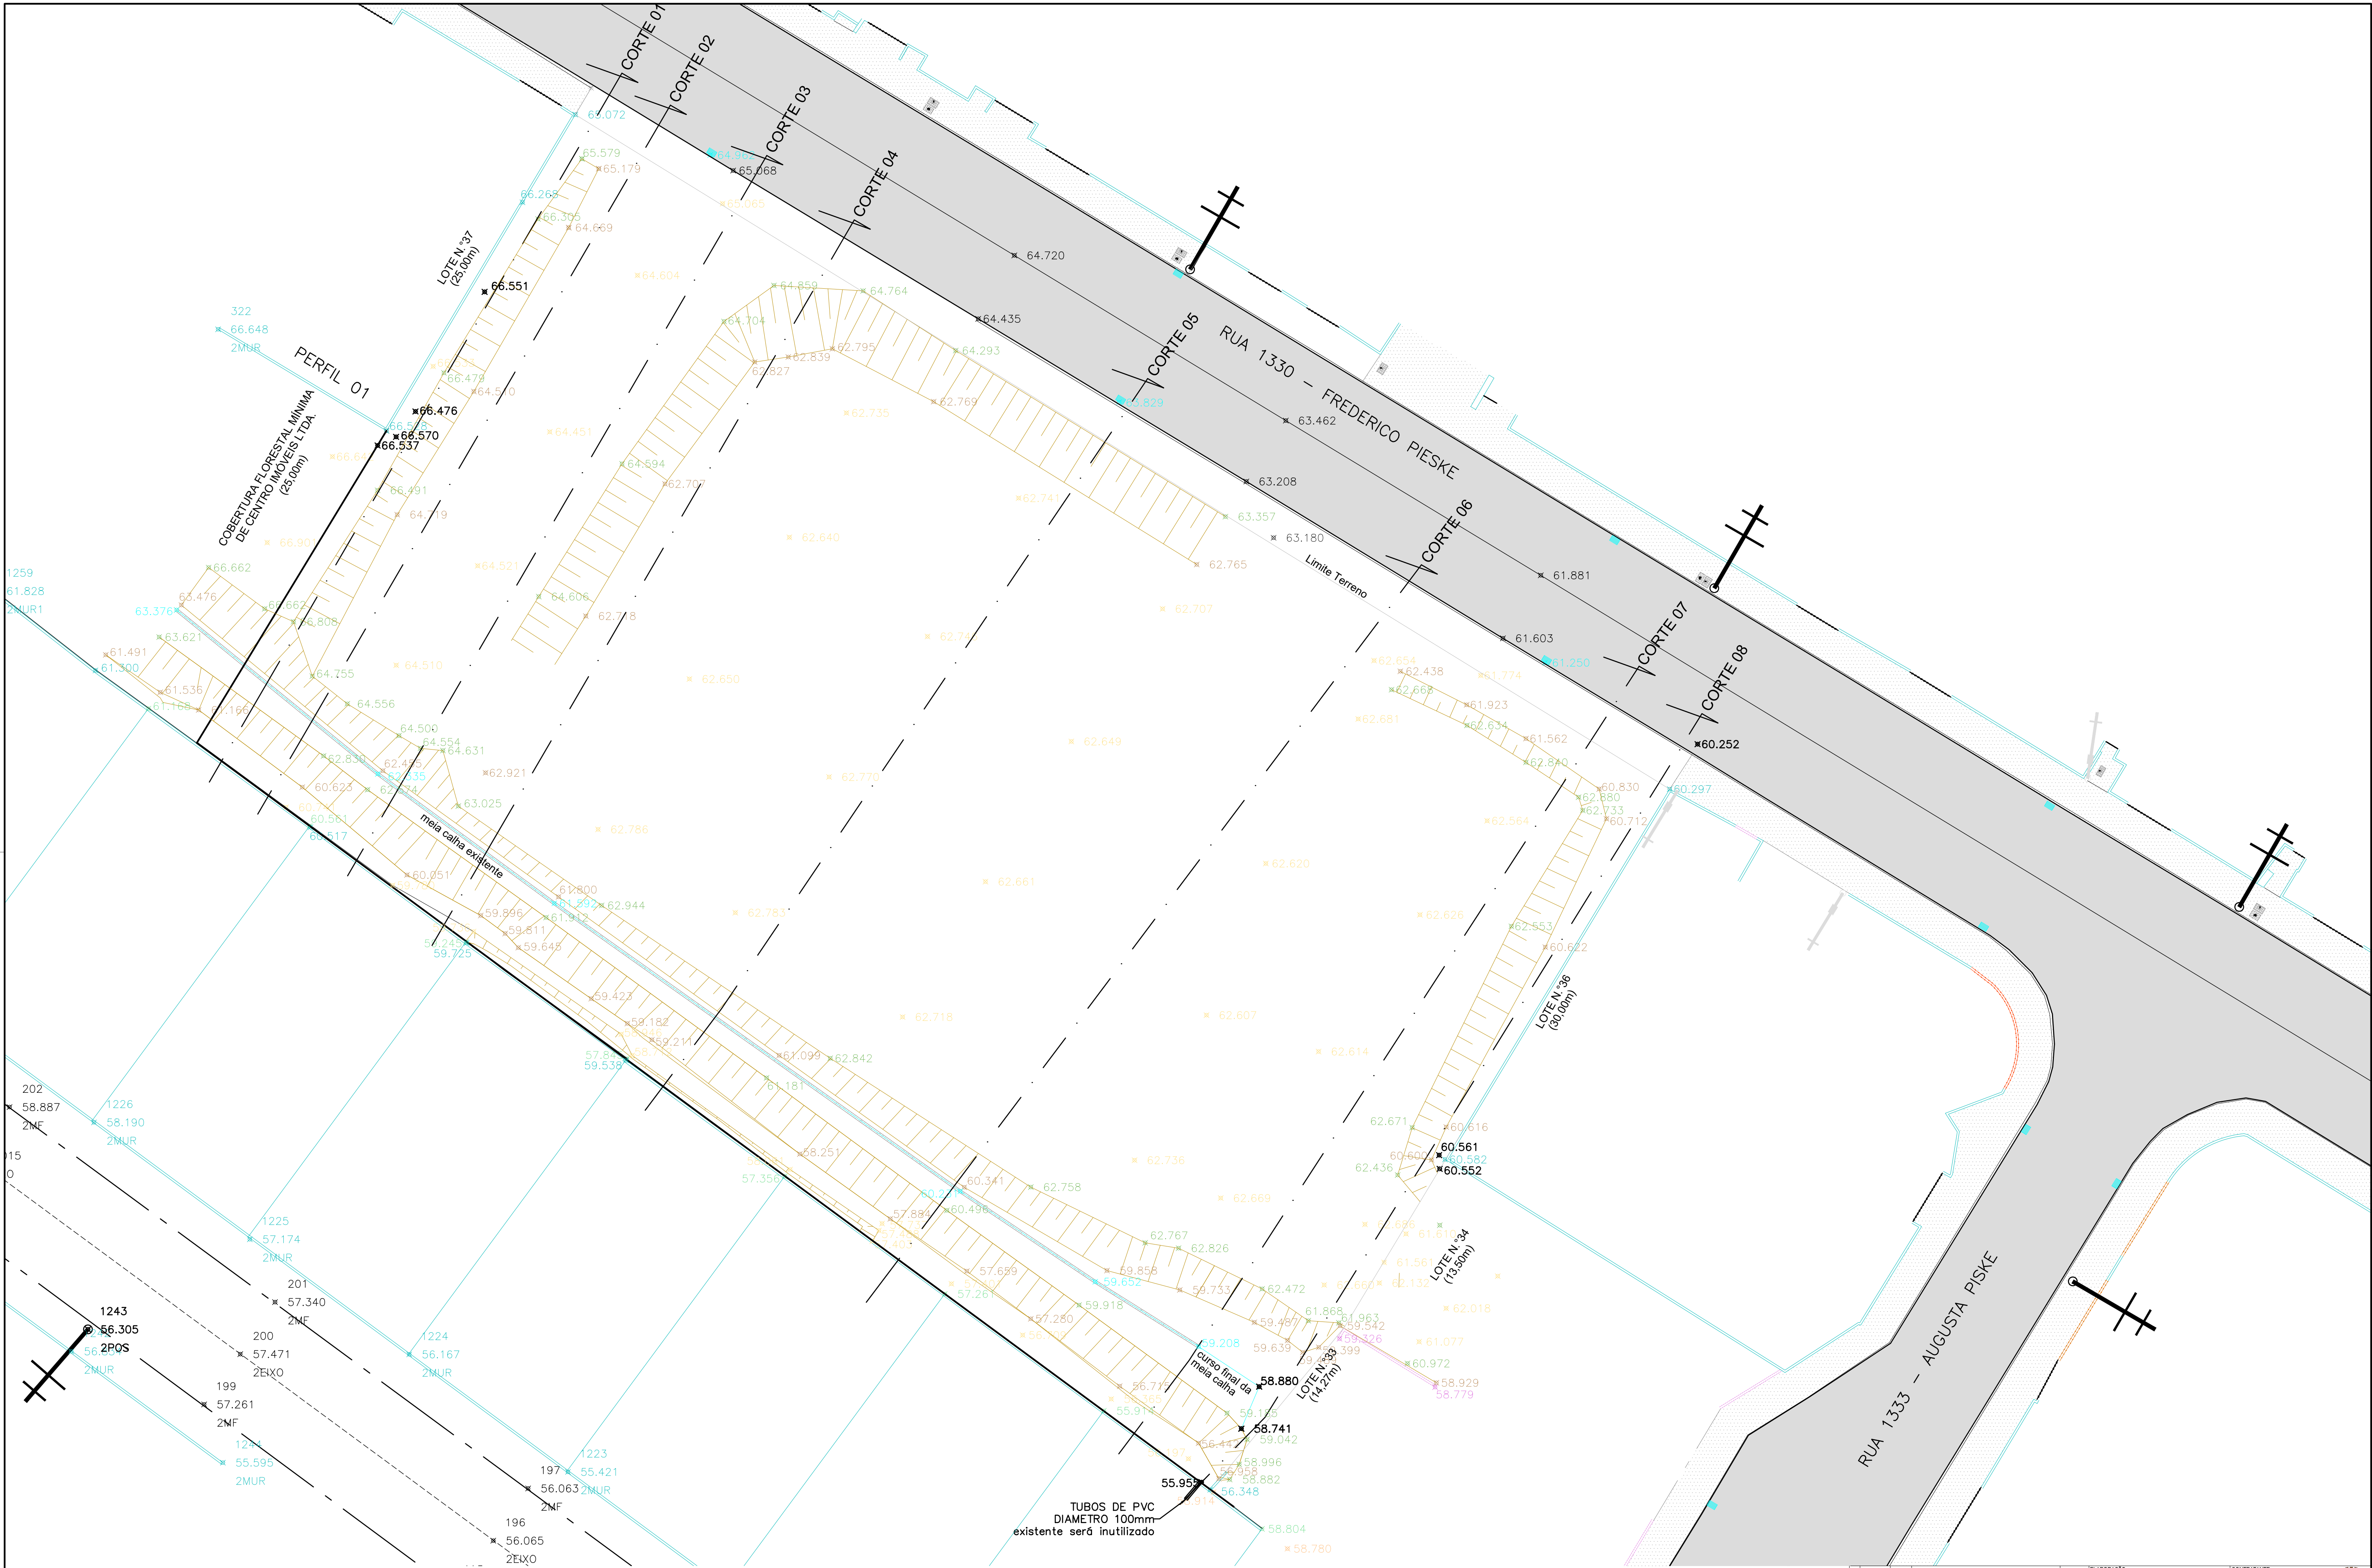

LEGENDA:

- | | | |
|-------------------------------|-------------------|------------------|
| MURO ALAMBRADO | MURO GRADE | MURETA |
| BOCA DE LOBO COM GRELHA | PLACA | MURO ALVENARIA |
| CAIXA DE PASSAGEM - ELÉTRICA | POSTE DE CONCRETO | CANALETA |
| CAIXA DE PASSAGEM - TELEFONIA | POSTE RESIDENCIAL | TALUDE EXISTENTE |
| CALÇADA | PORTÃO | VALA EXISTENTE |

PONTO ELEVACÃO

- | |
|--------|
| XX.XXX |
| XX.XXX |
| XX.XXX |
| XX.XXX |
| XX.XXX |
| XX.XXX |

DESCRIÇÃO DO PONTO


- | | |
|---|--|
| ● | PONTO ALINHAMENTO DE TERRENO |
| ■ | PONTO EM MUROS |
| ▲ | PONTO EM CANALETA E BOCA DE LOBO EXISTENTE |
| △ | PONTO SEM REFERENCIA |
| ▽ | PONTO TOPO DE TALUDE |
| ◊ | PONTO BASE DE TALUDE |

PONTO ELEVACÃO


- | |
|--------|
| XX.XXX |
| XX.XXX |
| XX.XXX |
| XX.XXX |
| XX.XXX |

DESCRIÇÃO DO PONTO


- | | |
|---|--------------|
| ■ | PONTO MURETA |
|---|--------------|

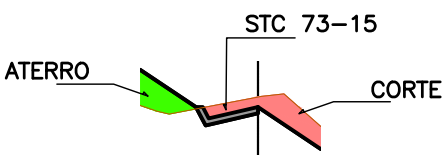


SE 10/03/25 REV. DATA RESPONSÁVEL TÉCNICO:	ELABORAÇÃO: TERRAÇO BICAL ALTERAÇÕES DE PROJETO	ANÁLISE VERIFICAÇÃO	CONTRATANTE: PREFEITURA MUNICIPAL DE JARAGUÁ DO SUL
TÍTULO: PROJETO BÁSICO DE ENGENHARIA CENTRO MUNICIPAL DE EDUCAÇÃO INFANTIL EM ALVENARIA			
PROJETO: LEVANTAMENTO ATUAL		ESCALA: 1:200	
ENDEREÇO: Rua Frederico Pieske, Barra do Rio Cerro		FOLHA: 01-06	
CODIFICAÇÃO: AMV-JS-DE-TER-0242-R00 - CMEI FNDE.DWG			
FORMATO A1 - 841x594mm			

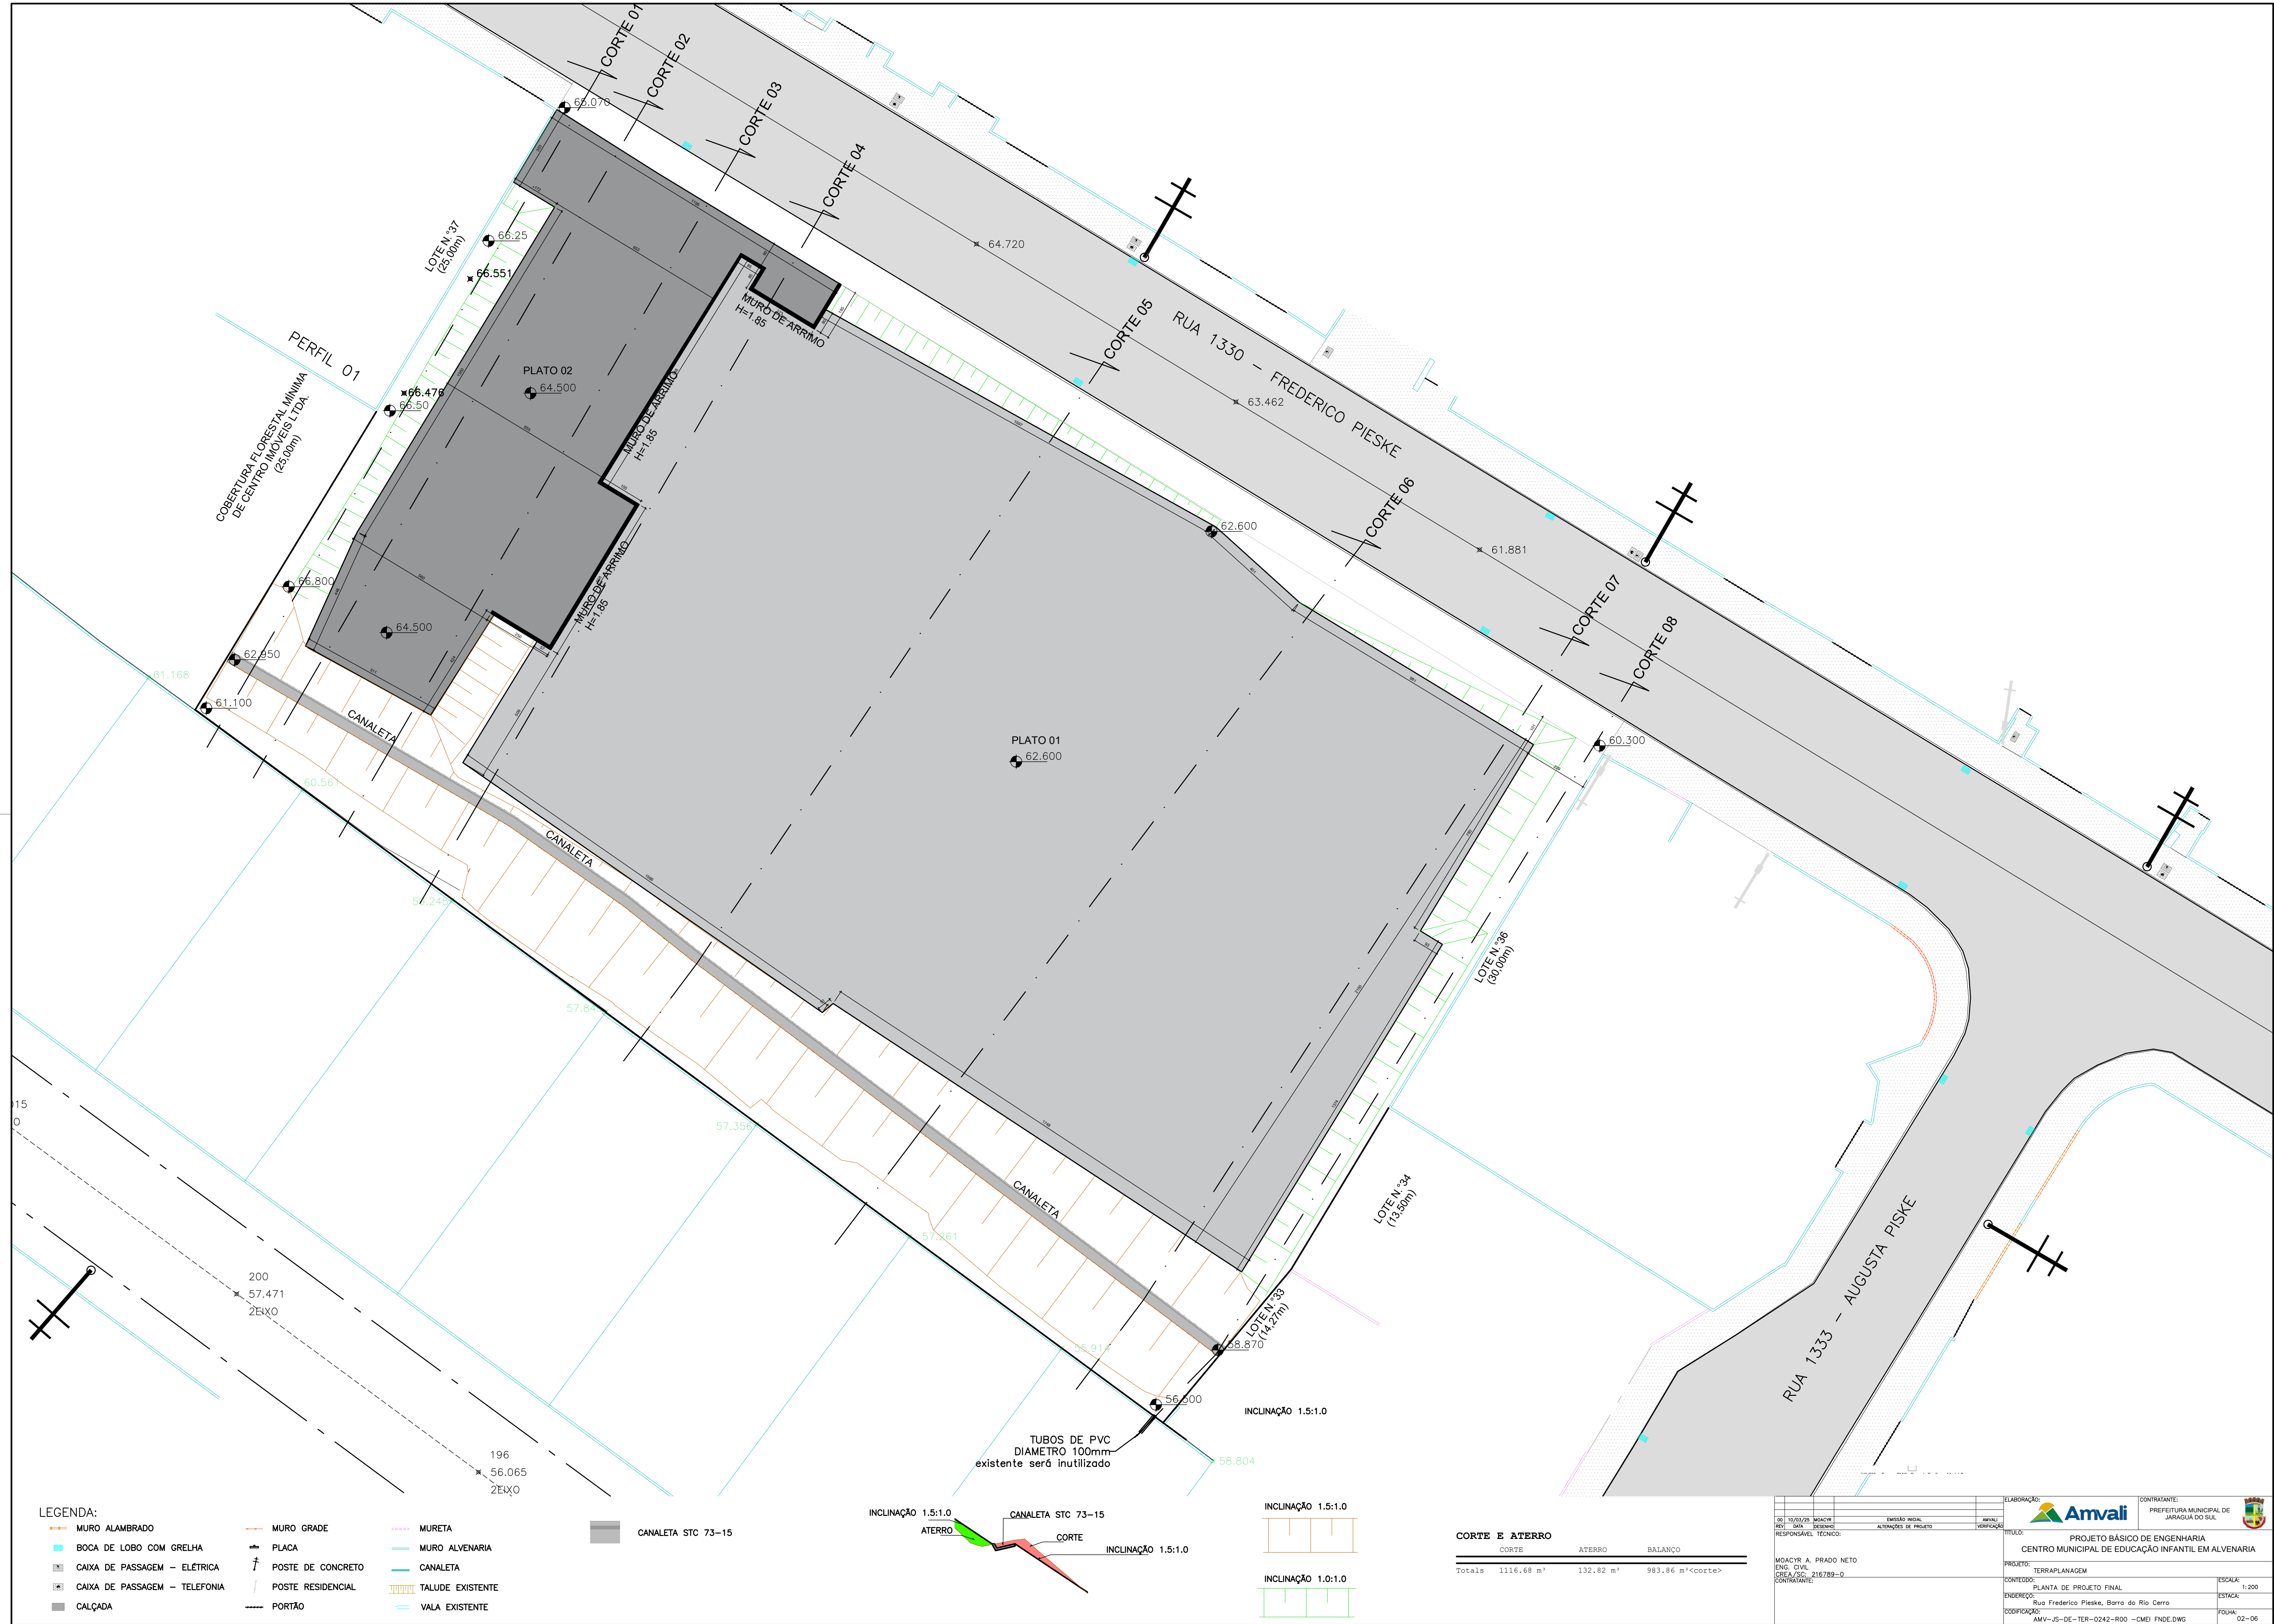


CORTE 01

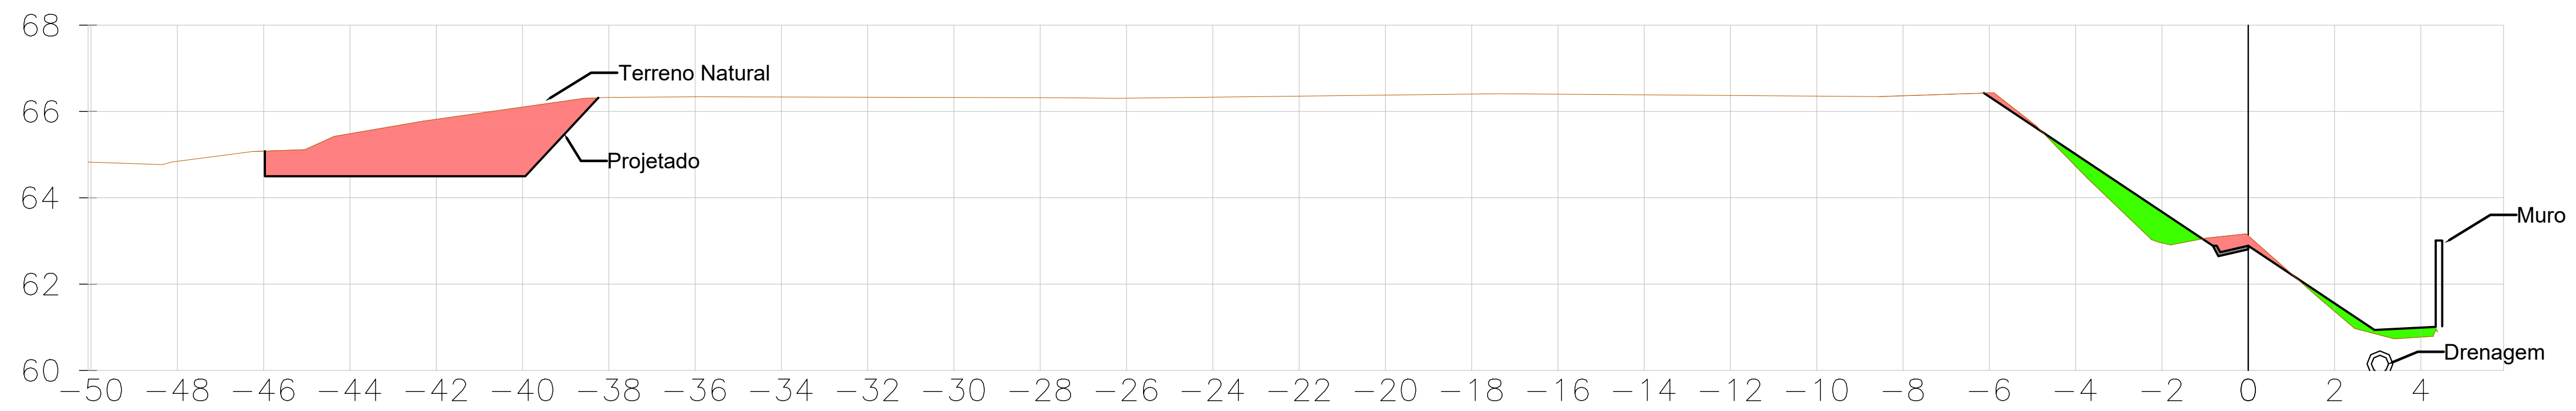



CORTE 02

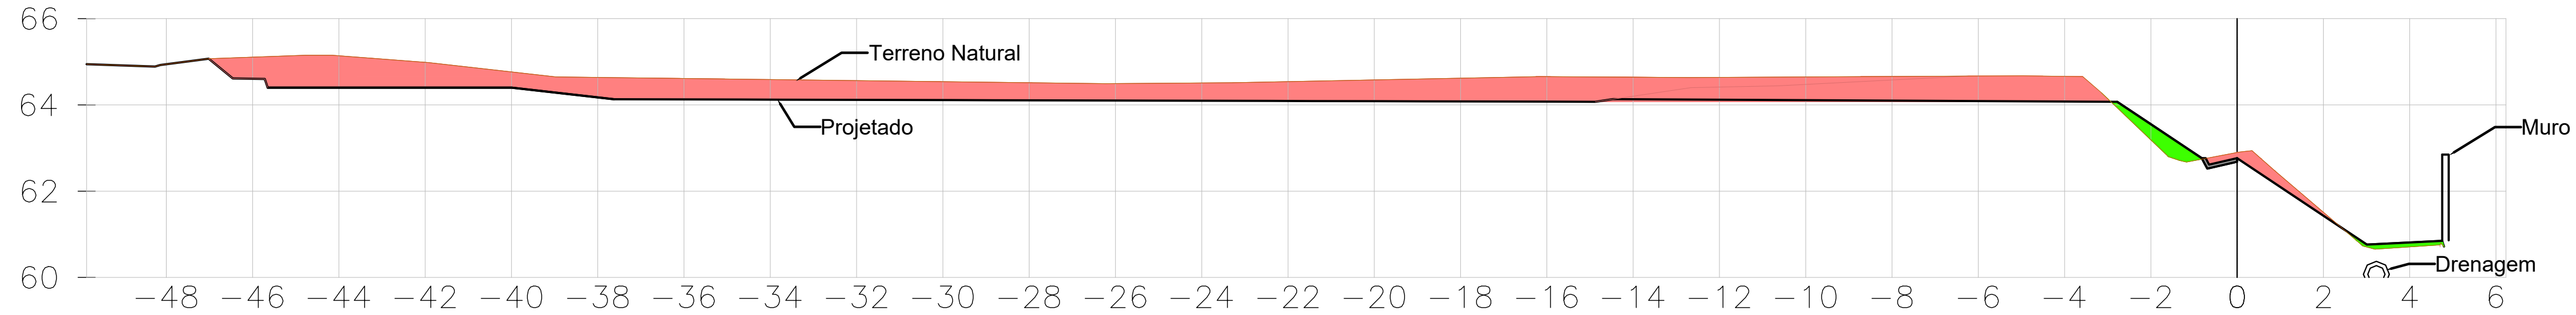






CORTE 03

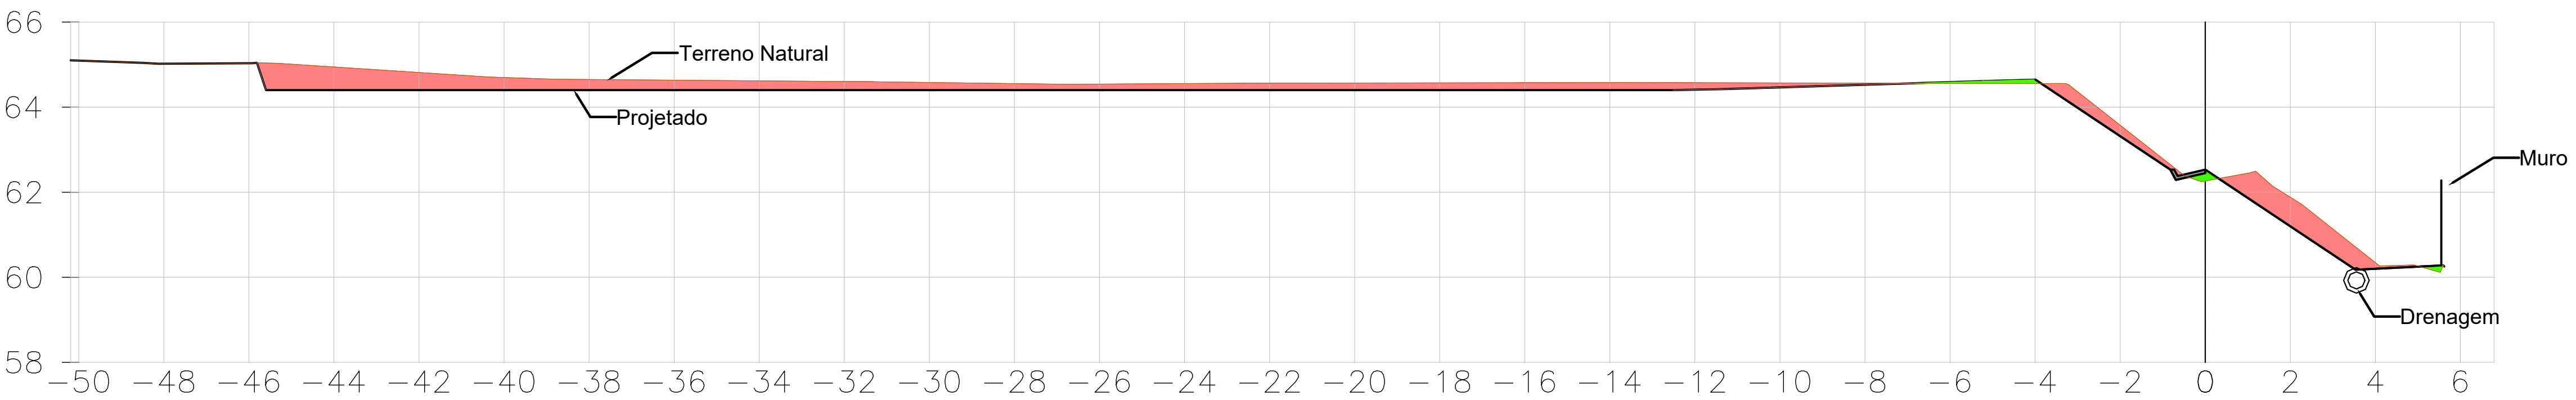


CORTE 04

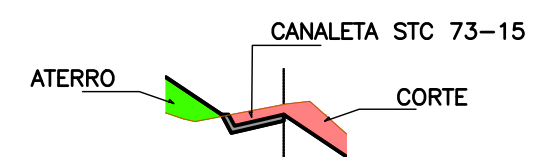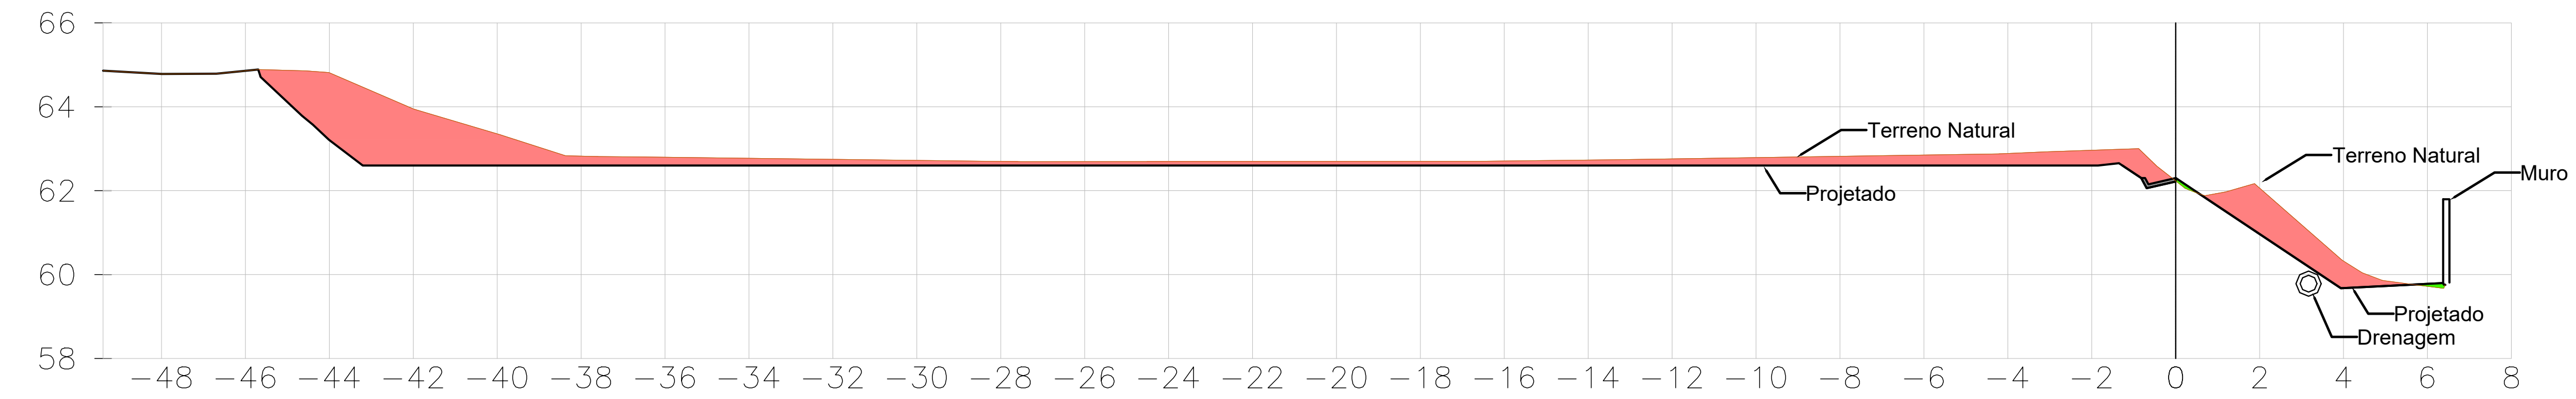


ELABORAÇÃO:		CONTRATANTE:	
10/10/25		PREFEITURA MUNICIPAL DE JARAGUÁ DO SUL	
REV. DATA		AMVALI	
RESPONSÁVEL TÉCNICO:		VERIFICAÇÃO:	
TÍTULO:		PROJETO BÁSICO DE ENGENHARIA	
PROJETO:		CENTRO MUNICIPAL DE EDUCAÇÃO INFANTIL EM ALVENARIA	
CONTEÚDO:		CORTES 1 A 4	
ENDEREÇO:		Rua Frederico Pleske, Barra do Rio Cerro	
CODIFICAÇÃO:		FOLHA: 03-06	
CONTRATANTE:		AMV-JS-DE-TER-0242-R00 - CMEI FNDE.DWG	

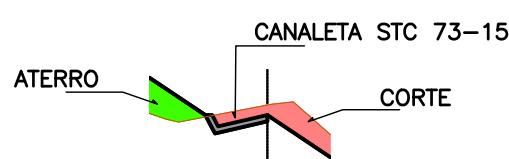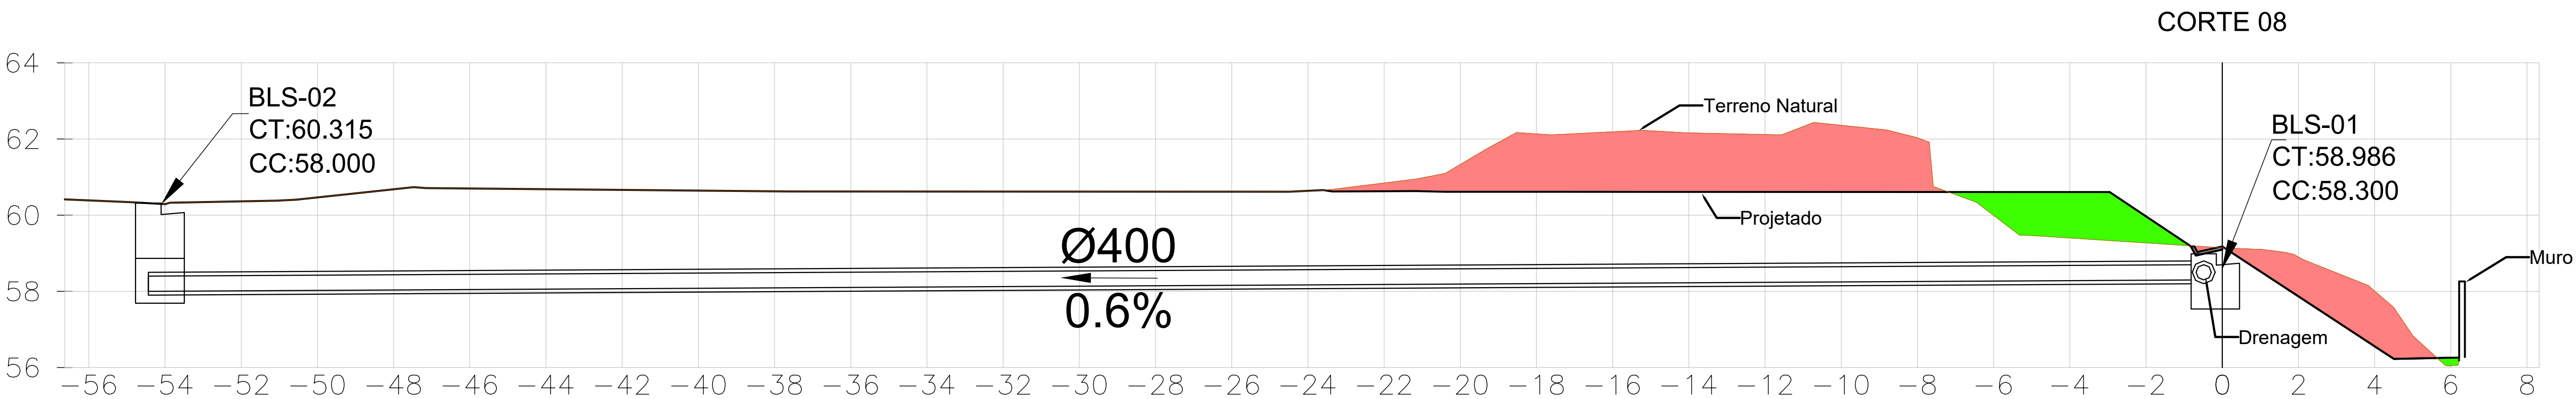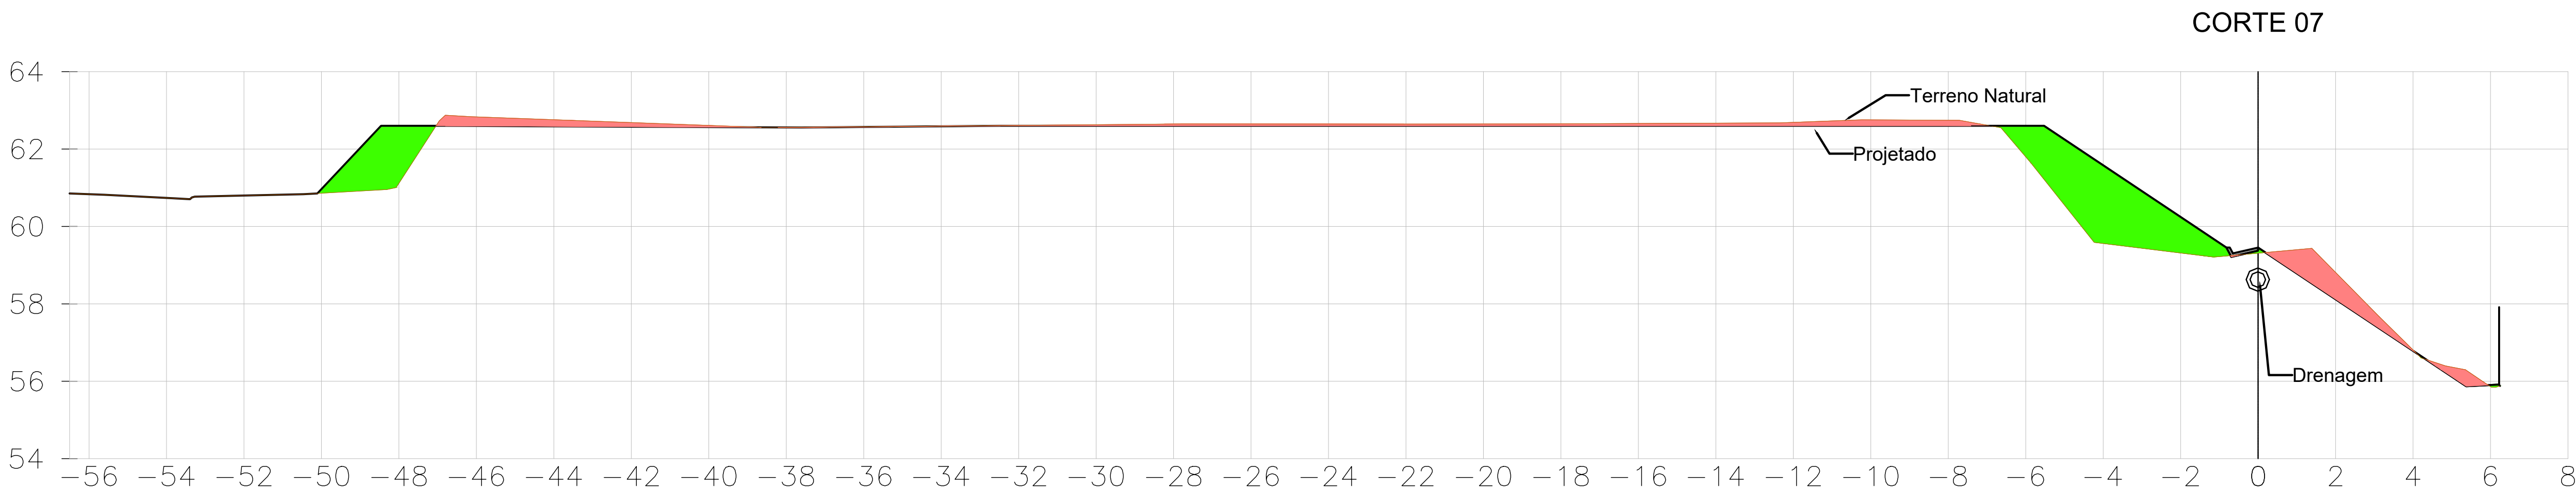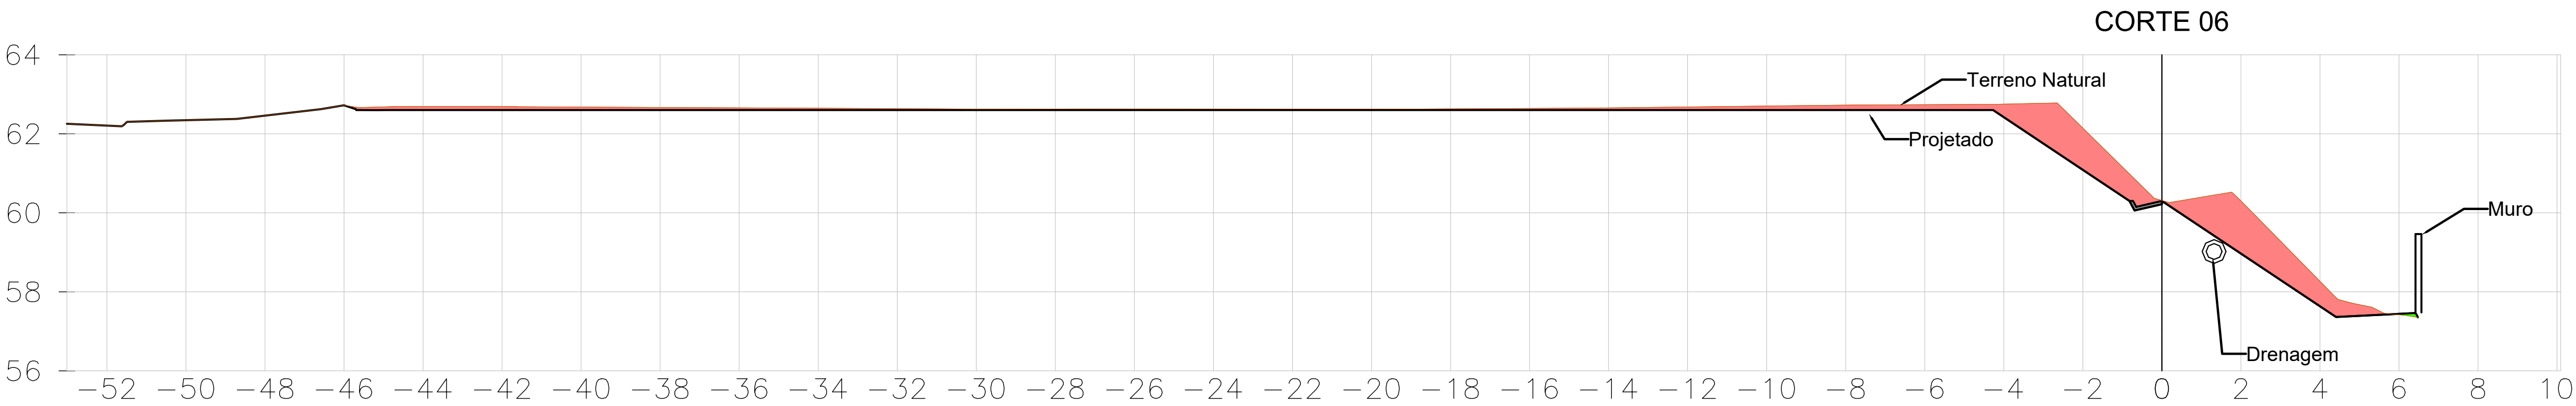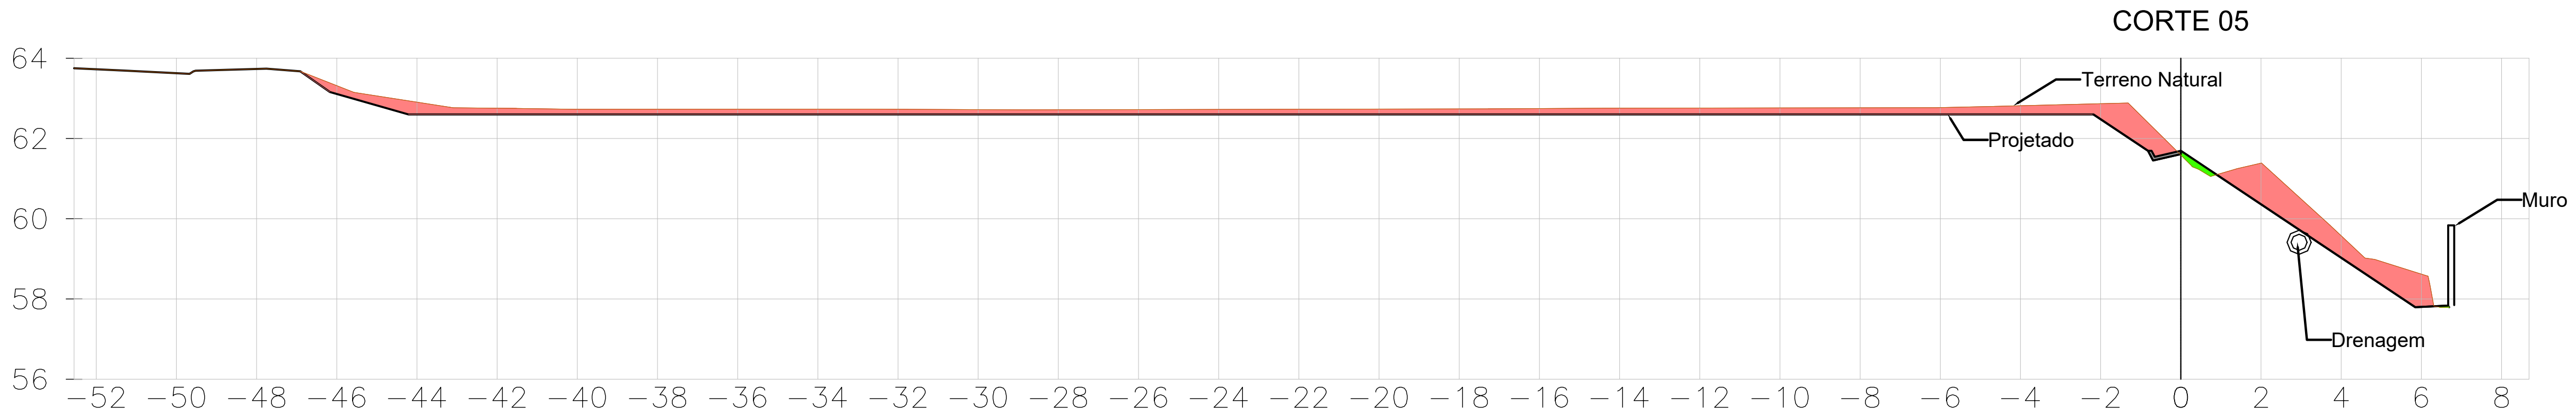

SE	10/10/25	MOCHER	AMVAL	ELABORAÇÃO:	CONTRATANTE:
REV	DATA	DESCRIÇÃO	VERIFICAÇÃO	PROJETO:	PREFEITURA MUNICIPAL DE JARAGUÁ DO SUL
RESPONSÁVEL TÉCNICO:				TÍTULO:	PROJETO BÁSICO DE ENGENHARIA
MOACYR A. PRADO NETO				CENTRO MUNICIPAL DE EDUCAÇÃO INFANTIL EM ALVENARIA	
END: CIVIL				PROJETO:	TERRAPLANAGEM
CREA/SC: 216789-0				CONTEÚDO:	CORTES 5 A 8
CONTRATANTE:				ENDEREÇO:	Rua Frederico Pleske, Barra do Rio Cerro
CODIFICAÇÃO:				AMV-JS-DE-TER-0242-R00 - CMEI FNDE.DWG	FOLHA: 04-06
				FORMATO A1 - 841x594mm	

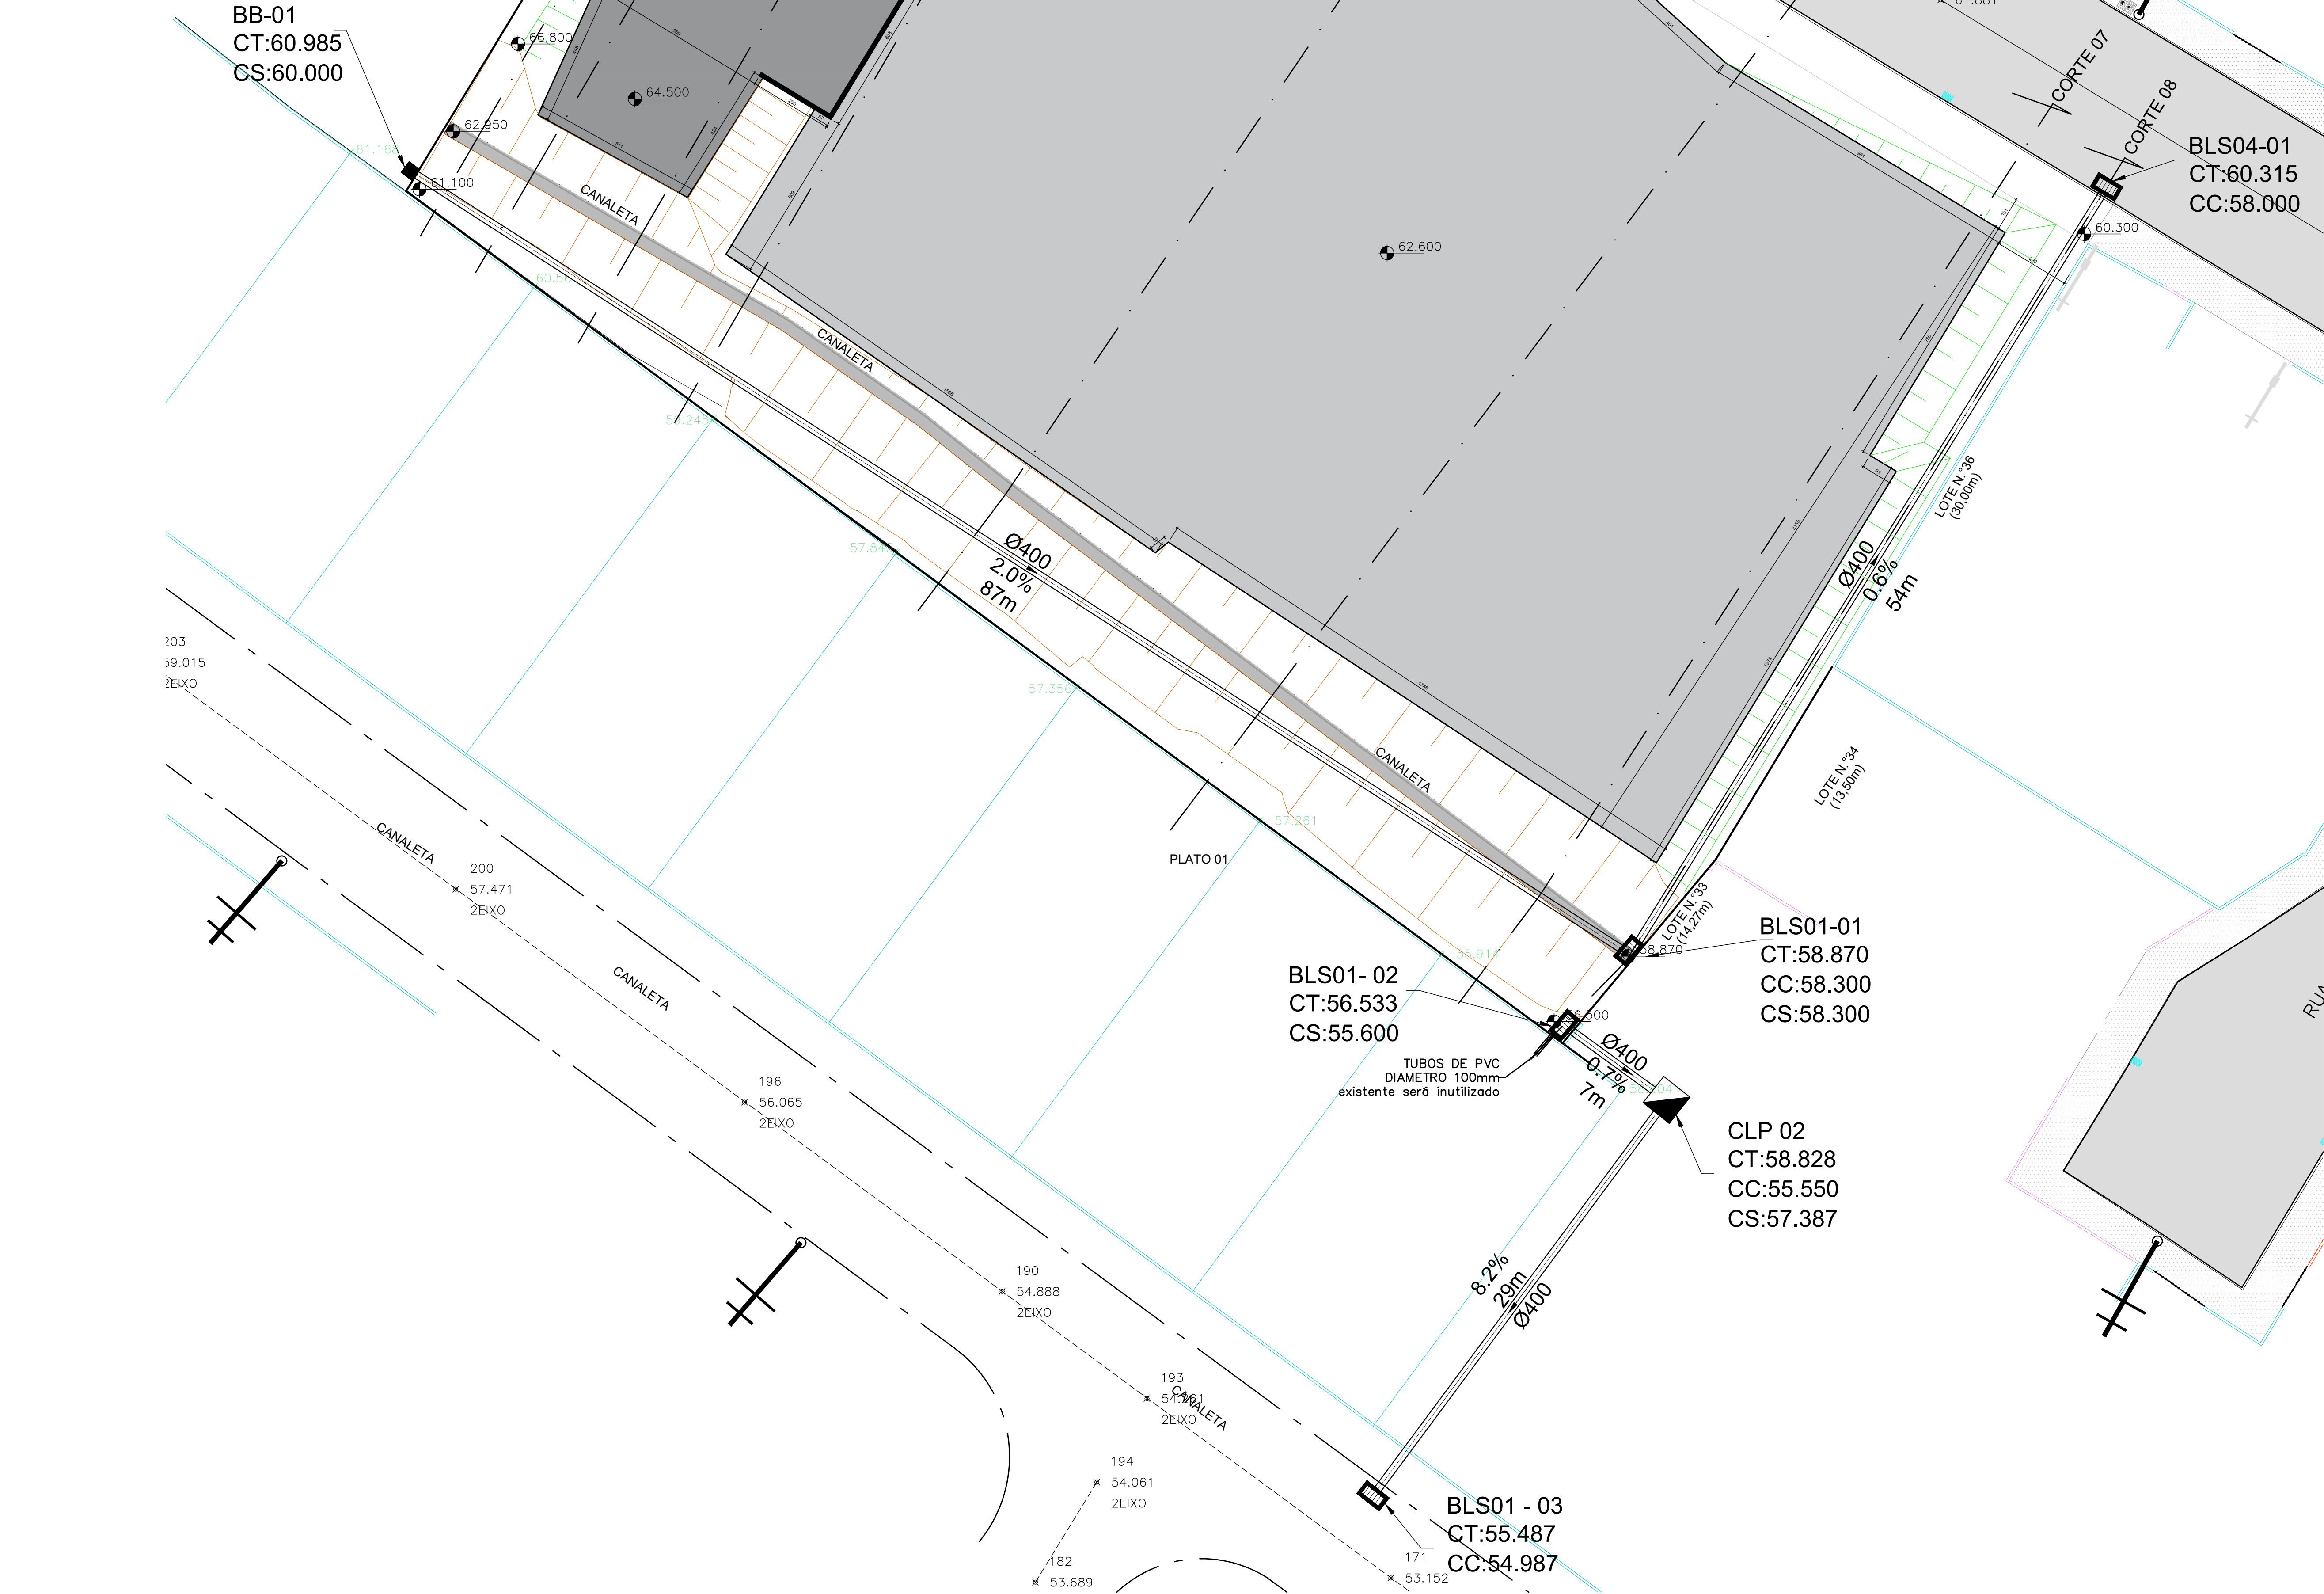

- LEGENDA:
- MURO ALAMBRADO
 - BOCA DE LOBO COM GRELHA
 - CAIXA DE PASSAGEM - ELÉTRICA
 - CAIXA DE PASSAGEM - TELEFONIA
 - CALÇADA
 - MURO GRADE
 - MURETA
 - MURO ALVENARIA
 - CANALETA
 - TALUDE EXISTENTE
 - VALA EXISTENTE
 - PORTÃO
 - BLS - BOCA DE LOBO
 - CLP 02 - CAIXA DE LIGAÇÃO
 - BB - BOCA DE BUEIRO
 - CANALETA STC 73-15

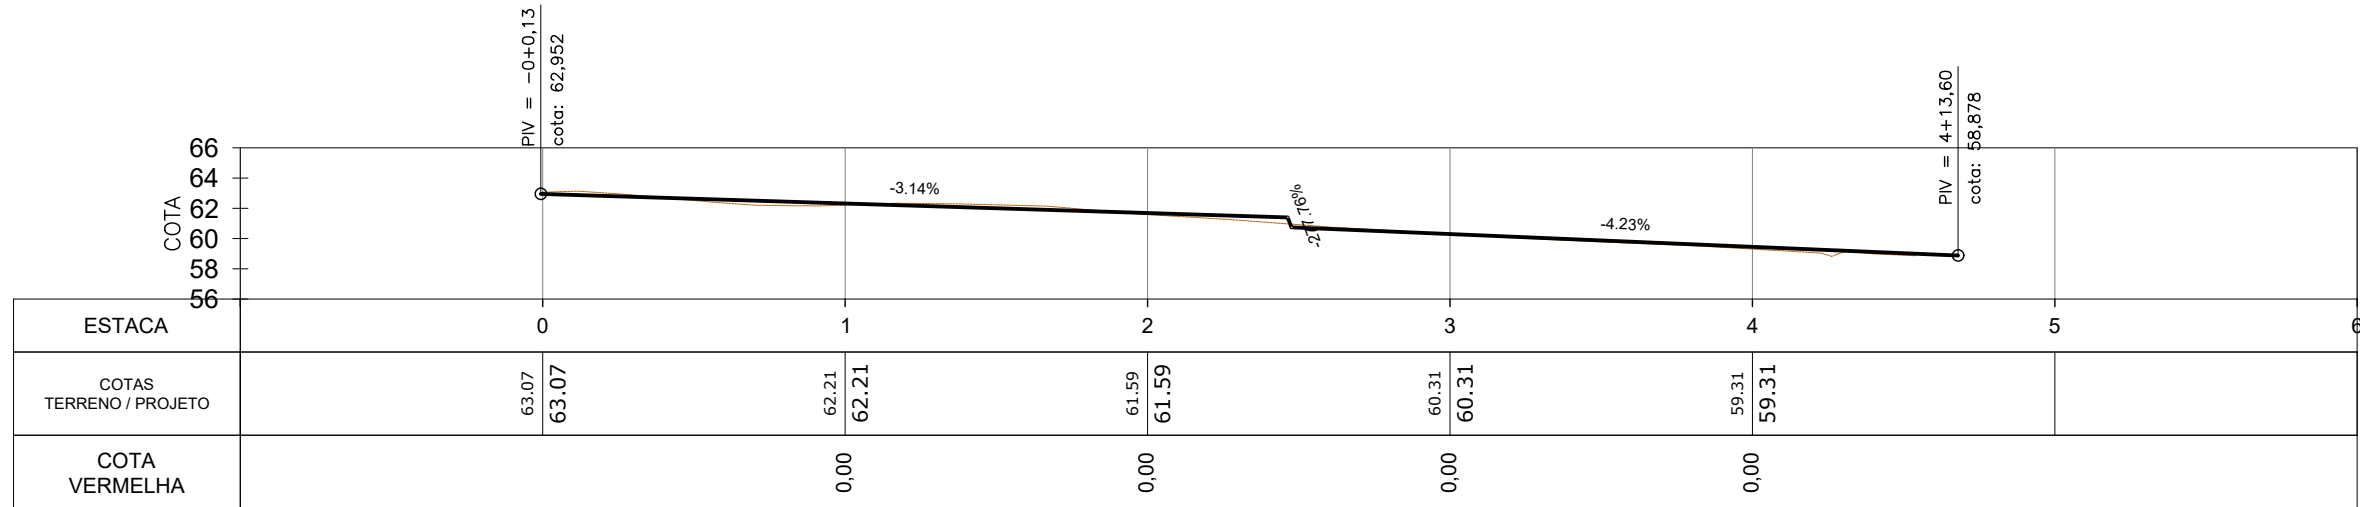

10/10/25	MOACYR A. PRADO NETO	PROJETO	TERRAPLANAGEM	1:200
REV	DATA	REVISÃO	CONTÉUDO	ESTADO
RESPONSÁVEL TÉCNICO:	AMVAL	VERIFICAÇÃO	ENDEREÇO:	FOLHA:
MOACYR A. PRADO NETO	ENGR. CIVIL	CREA/SC: 216789-0	Rua Frederico Pleske, Barra do Rio Cerro	05-06
CONTRATANTE:	AMV-JS-DE-TER-0242-R00 - CMEI FNDE.DWG	TÍTULO:	PROJETO BÁSICO DE ENGENHARIA CENTRO MUNICIPAL DE EDUCAÇÃO INFANTIL EM ALVENARIA	FORMATO A1 - 841x594mm
ELABORAÇÃO:	Amval	CONTRATANTE:	PREFEITURA MUNICIPAL DE JARAGUÁ DO SUL	

DRENAGEM PLUVIAL URBANA – BOCAS-DE-LOBO SIMPLES COM GRELHAS DE FERRO FUNDIDO

