





**NOTAS:**  
 1 - COTAS EM CENTÍMETRO  
 2 - ELEVACIONES E NÍVEIS EM METRO  
 3 - PARA NOTAS GERAIS CONSULTAR DES.: 1326.EC.001.DE.003

**LEGENDA:**

 - INDICAÇÃO DE REVISÃO.  
 - INDICAÇÃO DE HOLD.  
 - COTA DE NÍVEL EM CORTE.

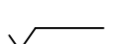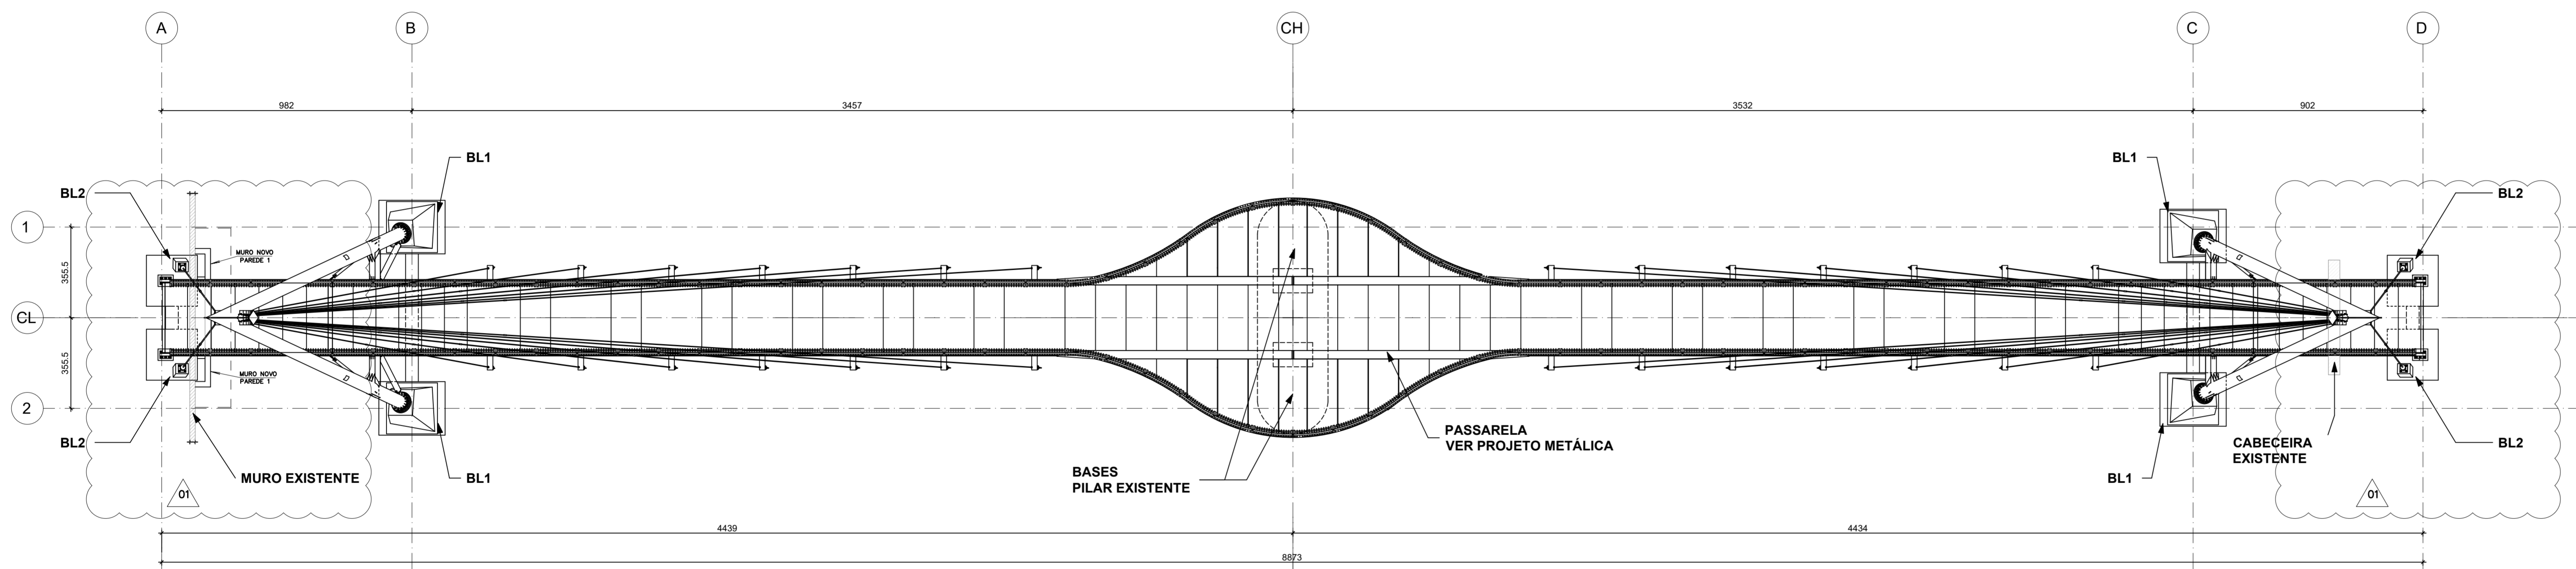


**IMPLANTAÇÃO**  
 ESC.: 1:125

01	A	04/12/25	POSIÇÃO TIRANTES DE CABECEIRAS	B. PISKE
00	A	16/10/25	EMISSION INICIAL	J. ZEFERINO
REVISÃO	EMISSION	DATA	DISCRIMINAÇÃO / DISCRIMINATION	REVISADO
A - PRELIMINAR	C - LIBERADO P/ PROJETO	E - PARA COMPRA	G - PARA CONHECIMENTO	
B - PARA APROVAÇÃO	D - LIBERADO P/ CONSTRUÇÃO	F - CONFORME CONSTRUÍDO	H - CANCELADO	
DATA: OUTUBRO/2025	DESENHISTA: J. ZEFERINO	CONFERIDO: KILDREEN	APROVADO: RODRIGO	
ETAPA: PRELIMINAR	ARQUIVO: 25-1326	FORMATO: INDICADA	ESCALA: Como indicado	


ARQUIVO CAD: 1326EC001DE001-R00\_IMPLANTAÇÃO.DWG

CLIENTE:



ASSOCIAÇÃO EMPRESARIAL DE JARAGUÁ DO SUL

ASSOCIAÇÃO EMPRESARIAL DE JARAGUÁ DO SUL



**ENGENHARIA ESPECIAL**

ORACIDES FELICIO ADRIANO  
 Engº Civil - CREA/SC 99304-0

DESCRIÇÃO: PASSARELA NATUREZA: PROJETO ESTRUTURAL

LOCAL: JARAGUÁ DO SUL - SC

REFERÊNCIA: 001- PASSARELA IMPLANTAÇÃO

DESENHO No. 1326.EC.001.DE.001	REVISÃO 00
--------------------------------	------------