


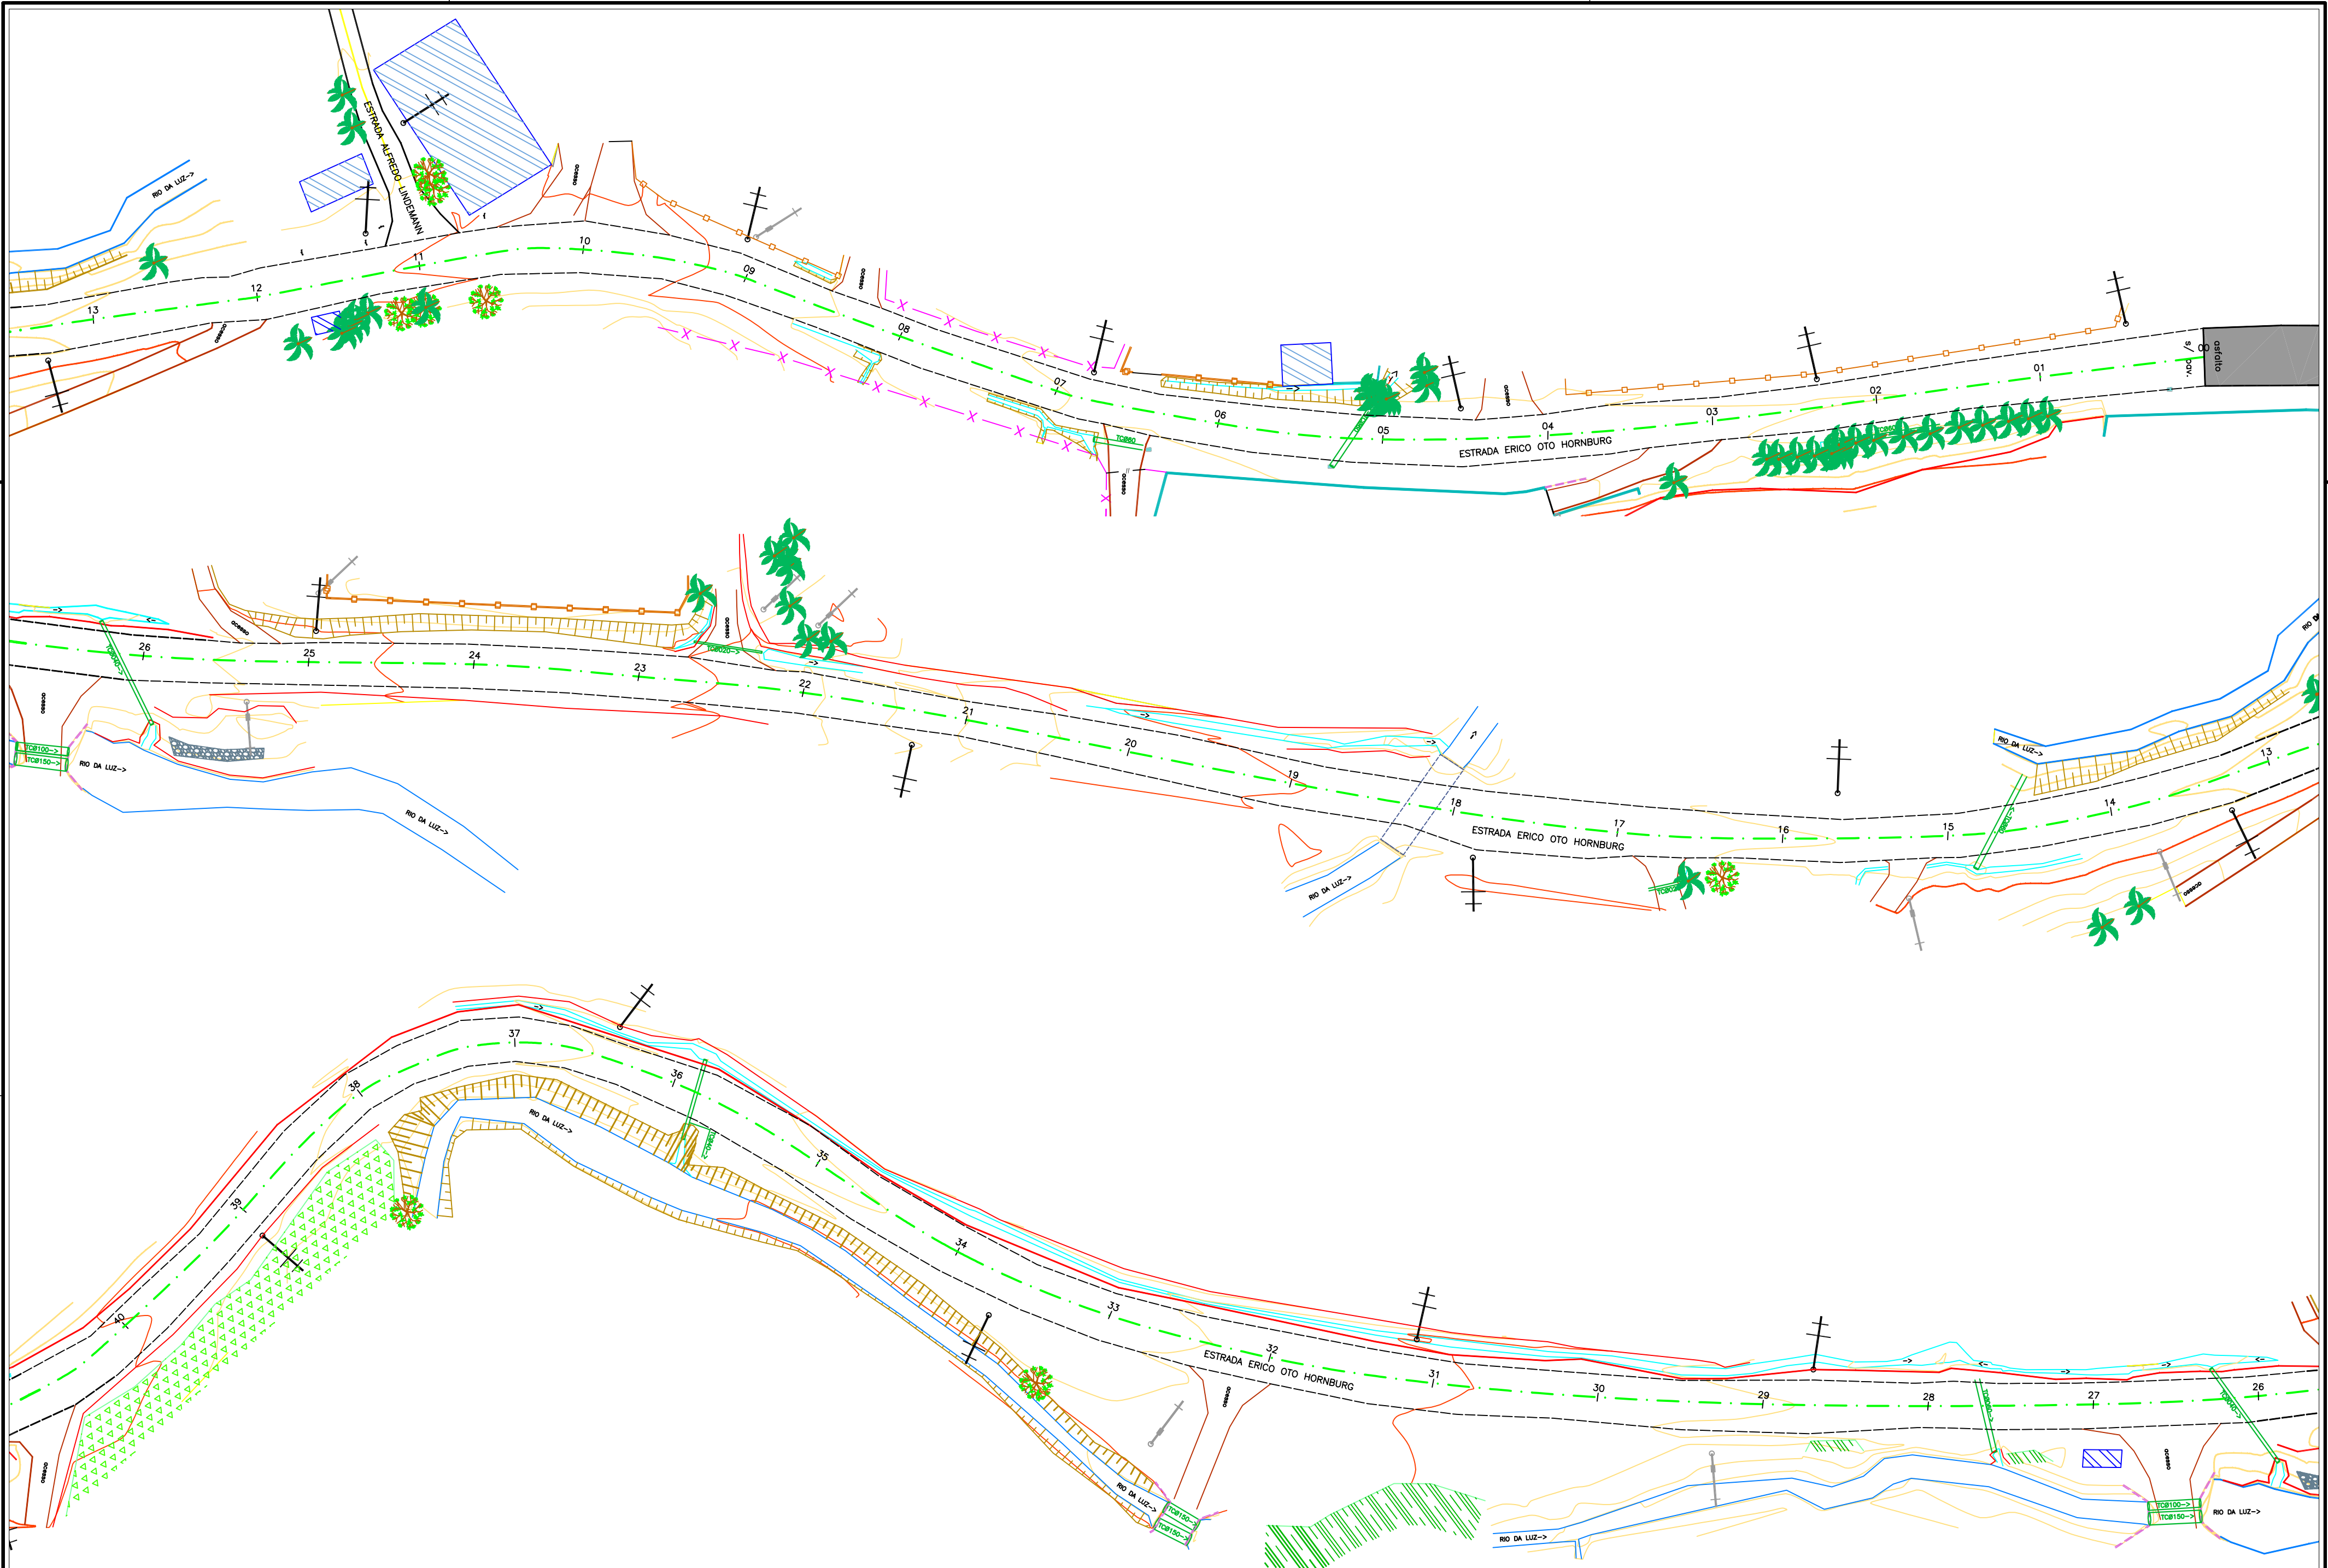

ELABORADO POR:

CONVENÇÕES E OBSERVAÇÕES:

CURVAS DE NÍVEL

POSTE DE ILUMINAÇÃO

POSTE RESIDENCIAL

ÁRVORES

RIO - VALA - SANGA

PISTA PROJETADA

CASA TOMBADA

PAVIMENTAÇÃO ASFÁLTICA PROJETADA

PAVIMENTAÇÃO COM PAVER

MEIO-FIOS A EXECUTAR

PREFEITURA
JARAGUÁ DO SUL

ESCALA NUMÉRICA: 1/500

ESCALA GRÁFICA:

RESP. TÉCNICO:


PROJETO DE ENGENHARIA RODOVIÁRIA


PROJETO: JGS 489 - ÉRICO OTO HORNBURG
LOCALIDADE: RIO DA LUZ VITÓRIA

LOCAL: JARAGUÁ DO SUL - SC

TÍTULO: LEVANTAMENTO PLANIALTIMÉTRICO

FOLHA: A2 -01/04
DATA: 07/2025

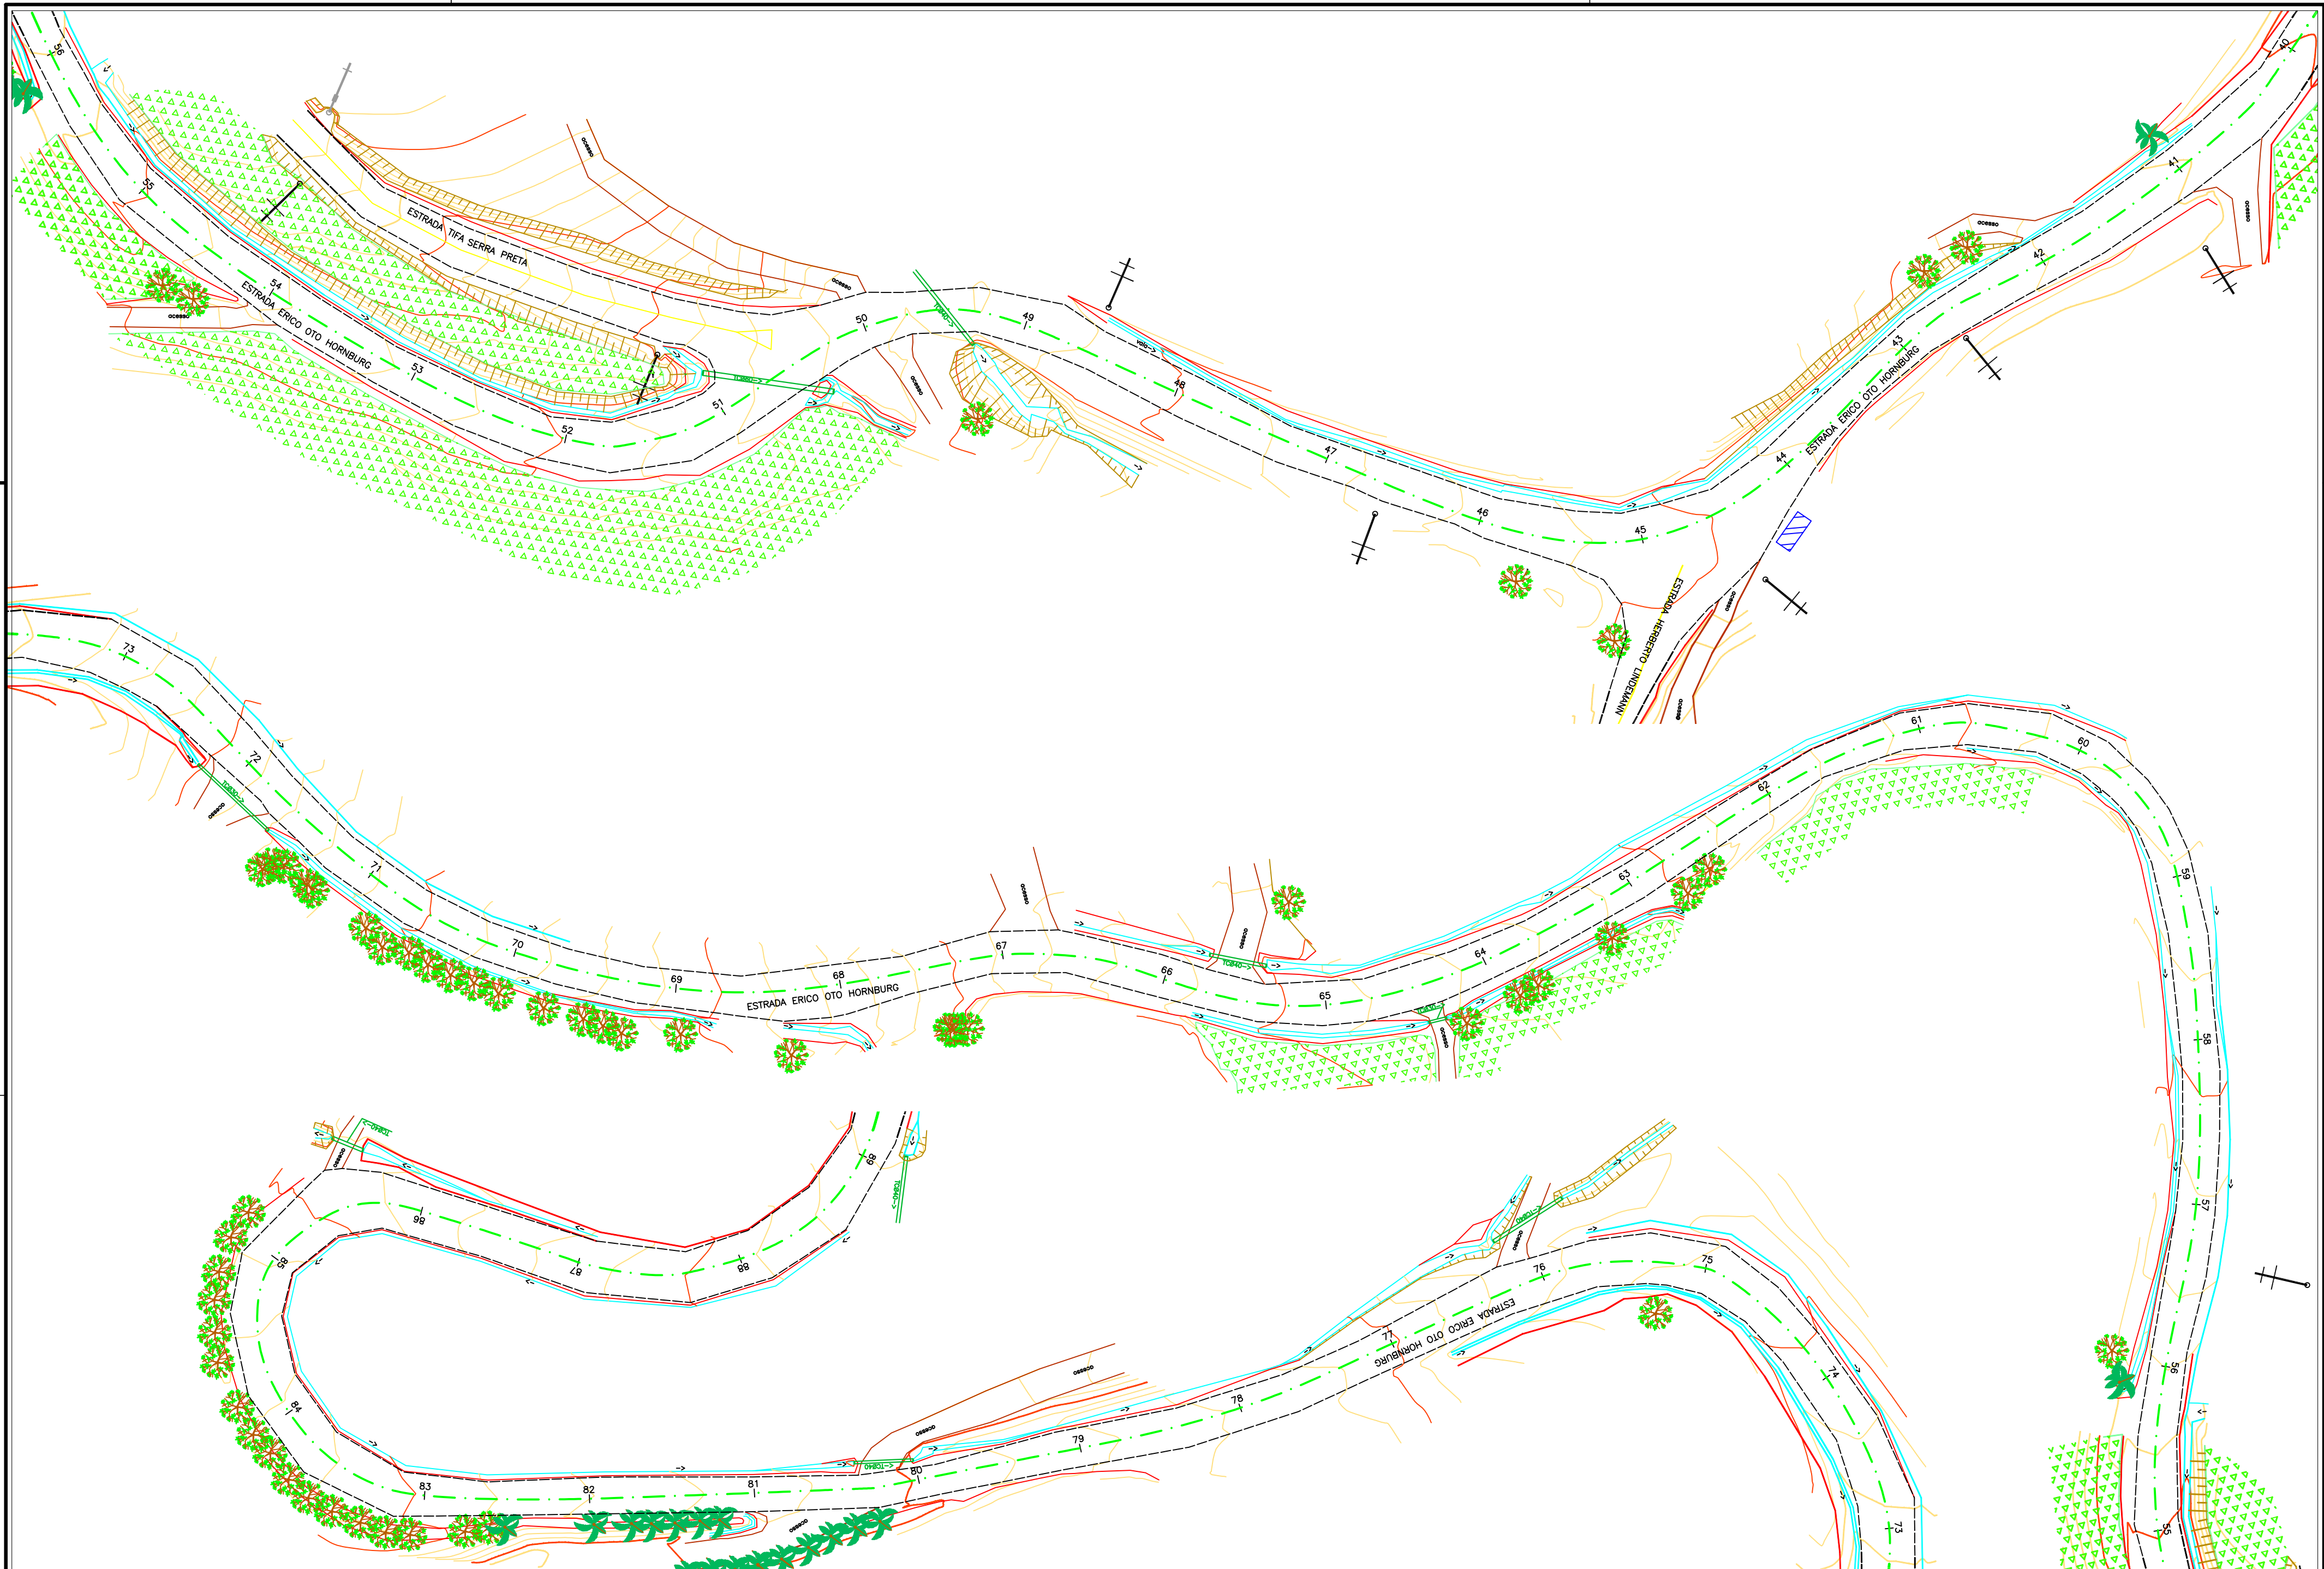

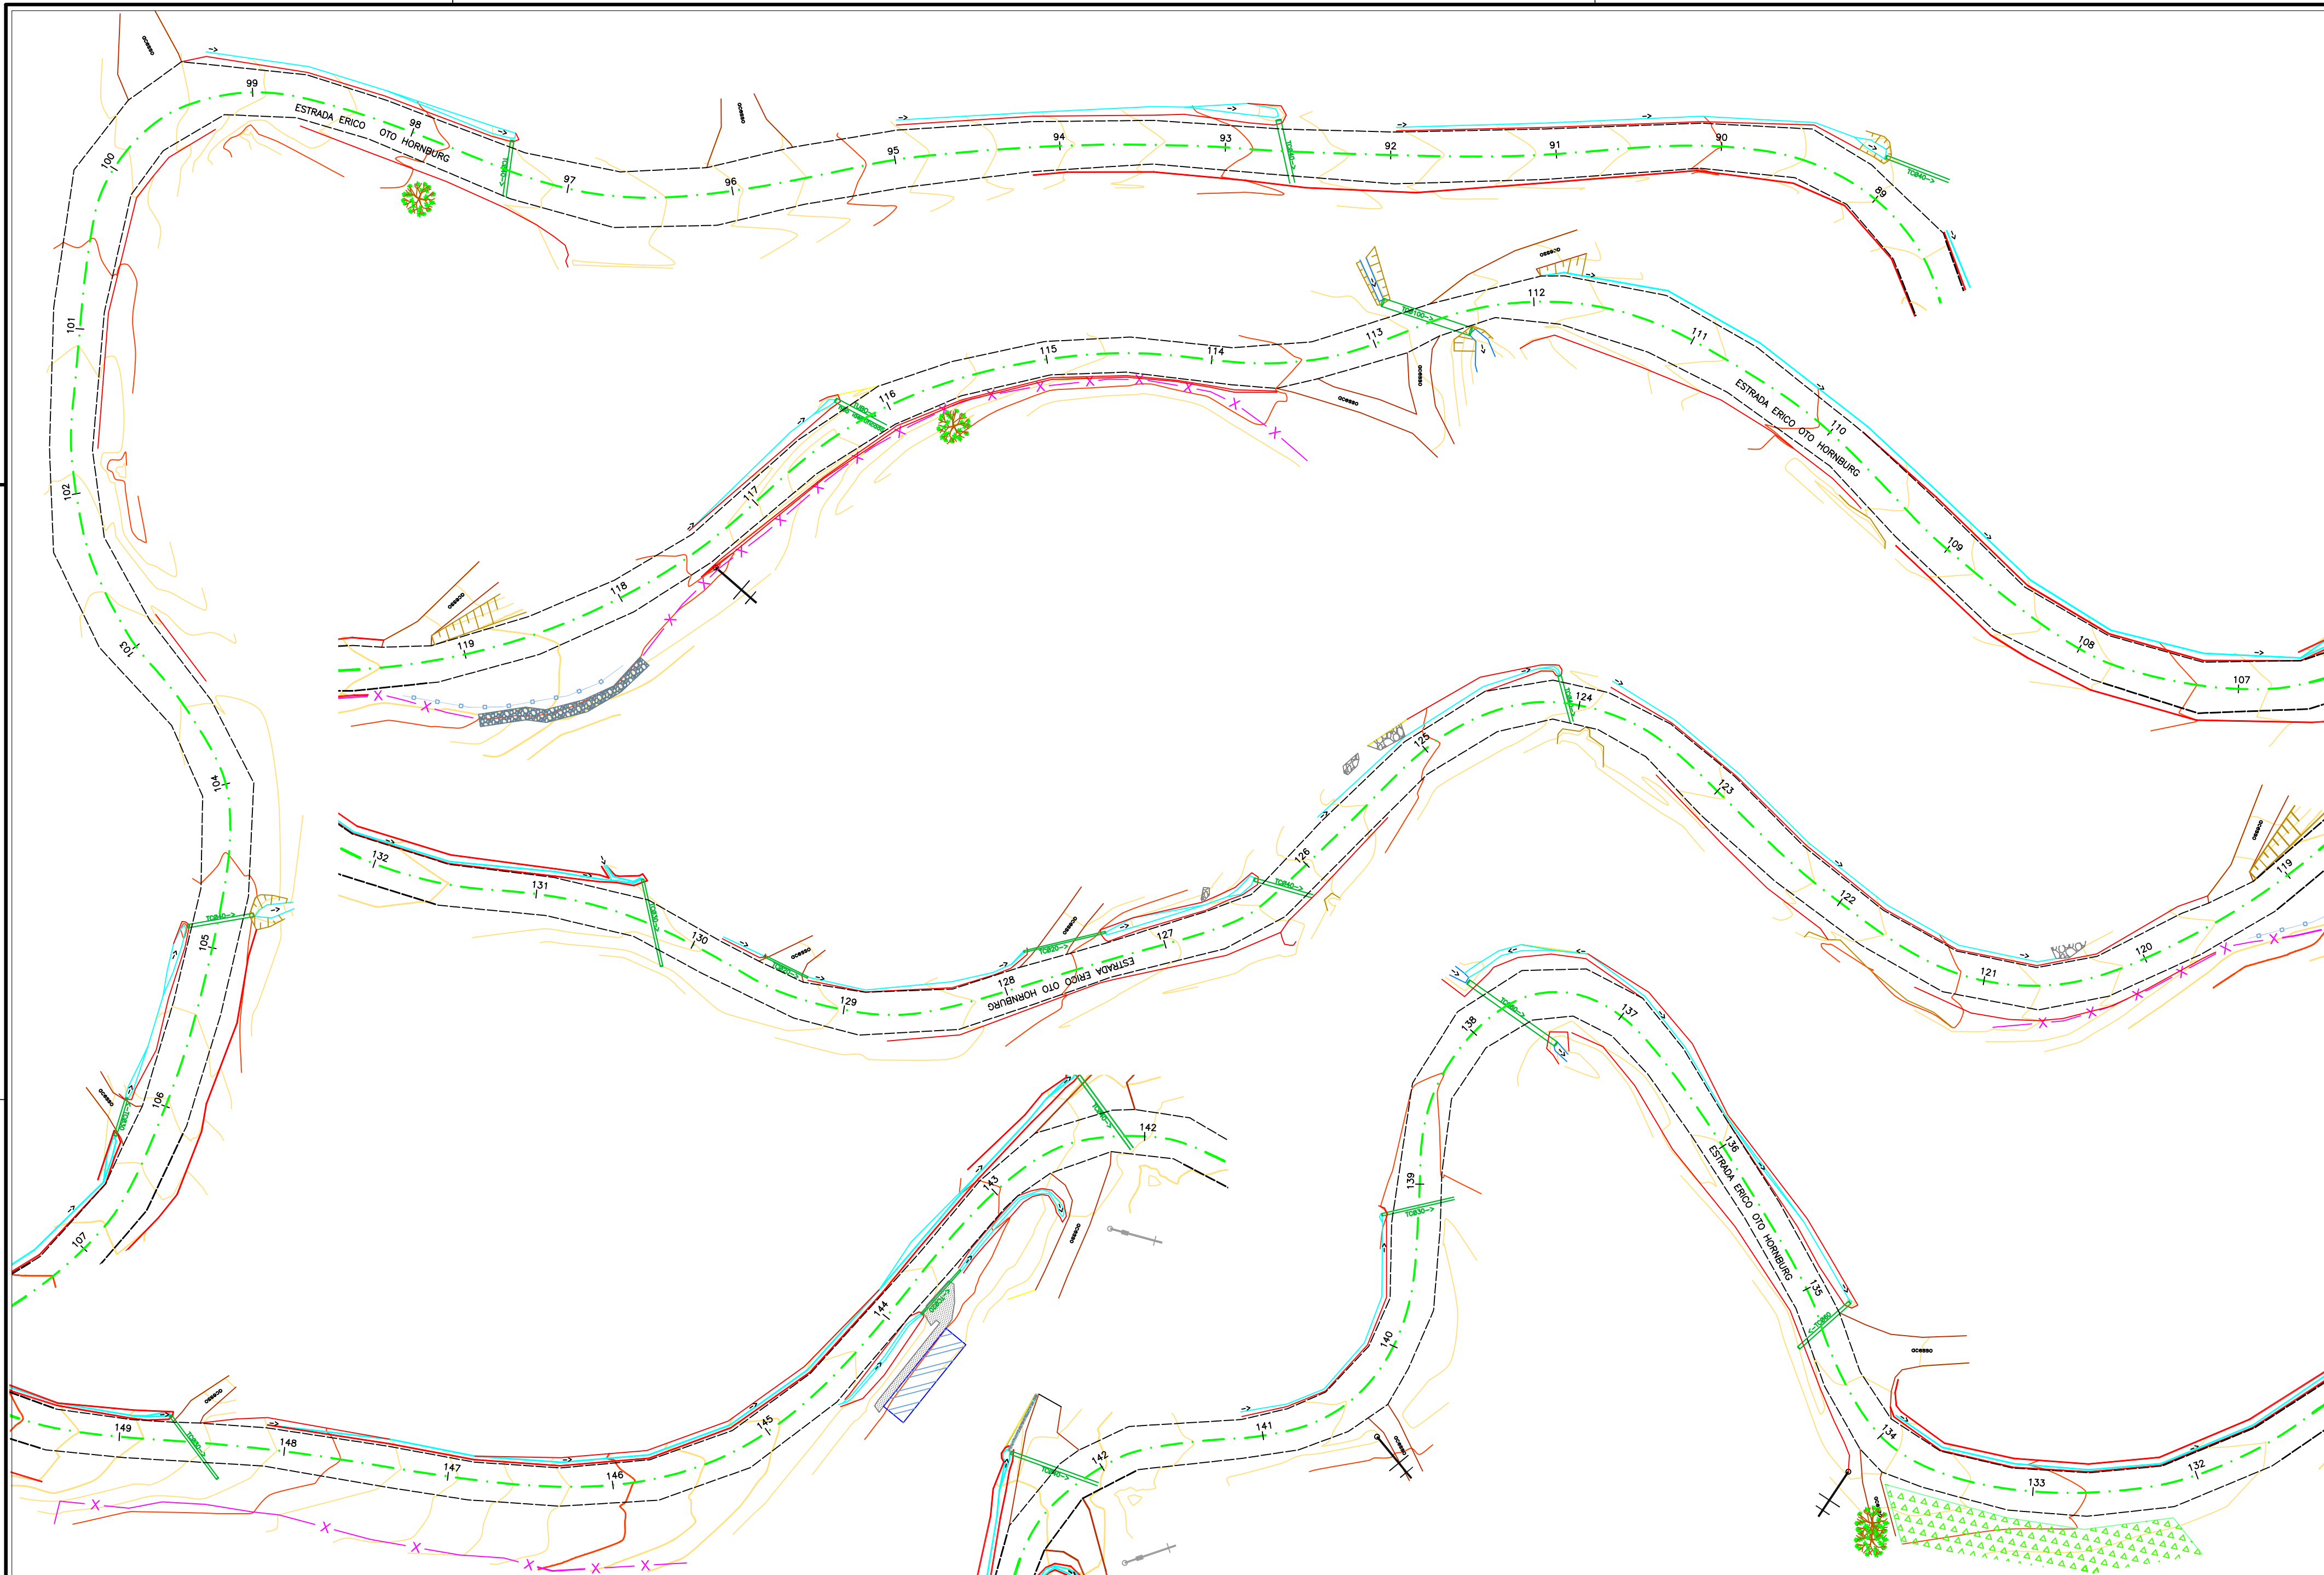

ELABORADO POR:

CONVENÇÕES E OBSERVAÇÕES:

CURVAS DE NÍVEL

POSTE DE ILUMINAÇÃO

POSTE RESIDENCIAL

ÁRVORES

RIO - VALA - SANGA

PISTA PROJETADA

CASA TOMBADA

PAVIMENTAÇÃO ASFÁLTICA PROJETADA

PAVIMENTAÇÃO COM PAVER

MEIO-FIOS A EXECUTAR

PREFEITURA
JARAGUÁ DO SUL

ESCALA NUMÉRICA: 1/500

ESCALA GRÁFICA:

RESP. TÉCNICO:

PROJETO DE ENGENHARIA RODOVIÁRIA

PROJETO: JGS 489 - ÉRICO OTO HORNBURG
LOCALIDADE: RIO DA LUZ VITÓRIA

LOCAL: JARAGUÁ DO SUL - SC

TÍTULO: LEVANTAMENTO PLANIALTIMÉTRICO

FOLHA: A2 -03/04
DATA: 07/2025

