




FOLHA FORMATO A0
(841mm x 1189mm)

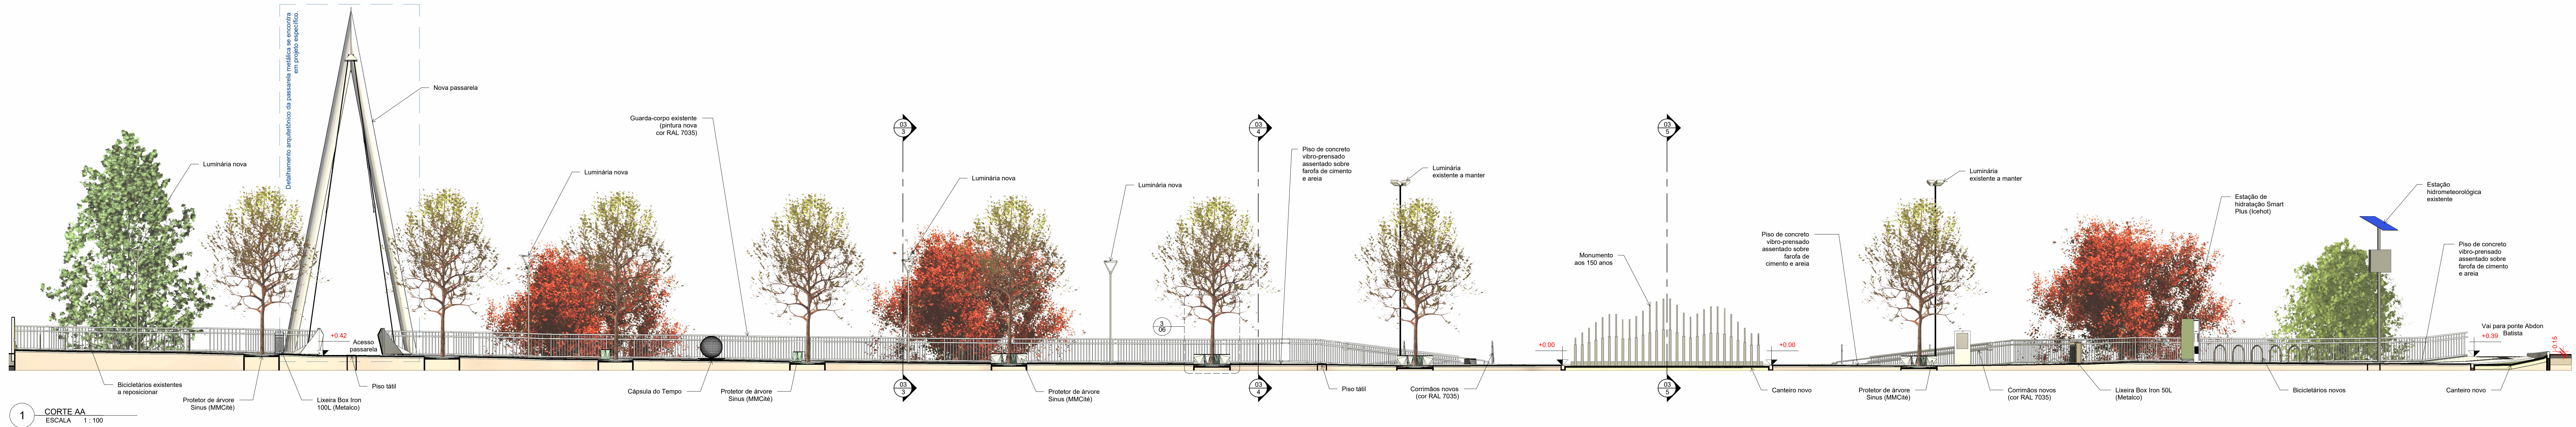


1 CORTE AA
ESCALA 1:100

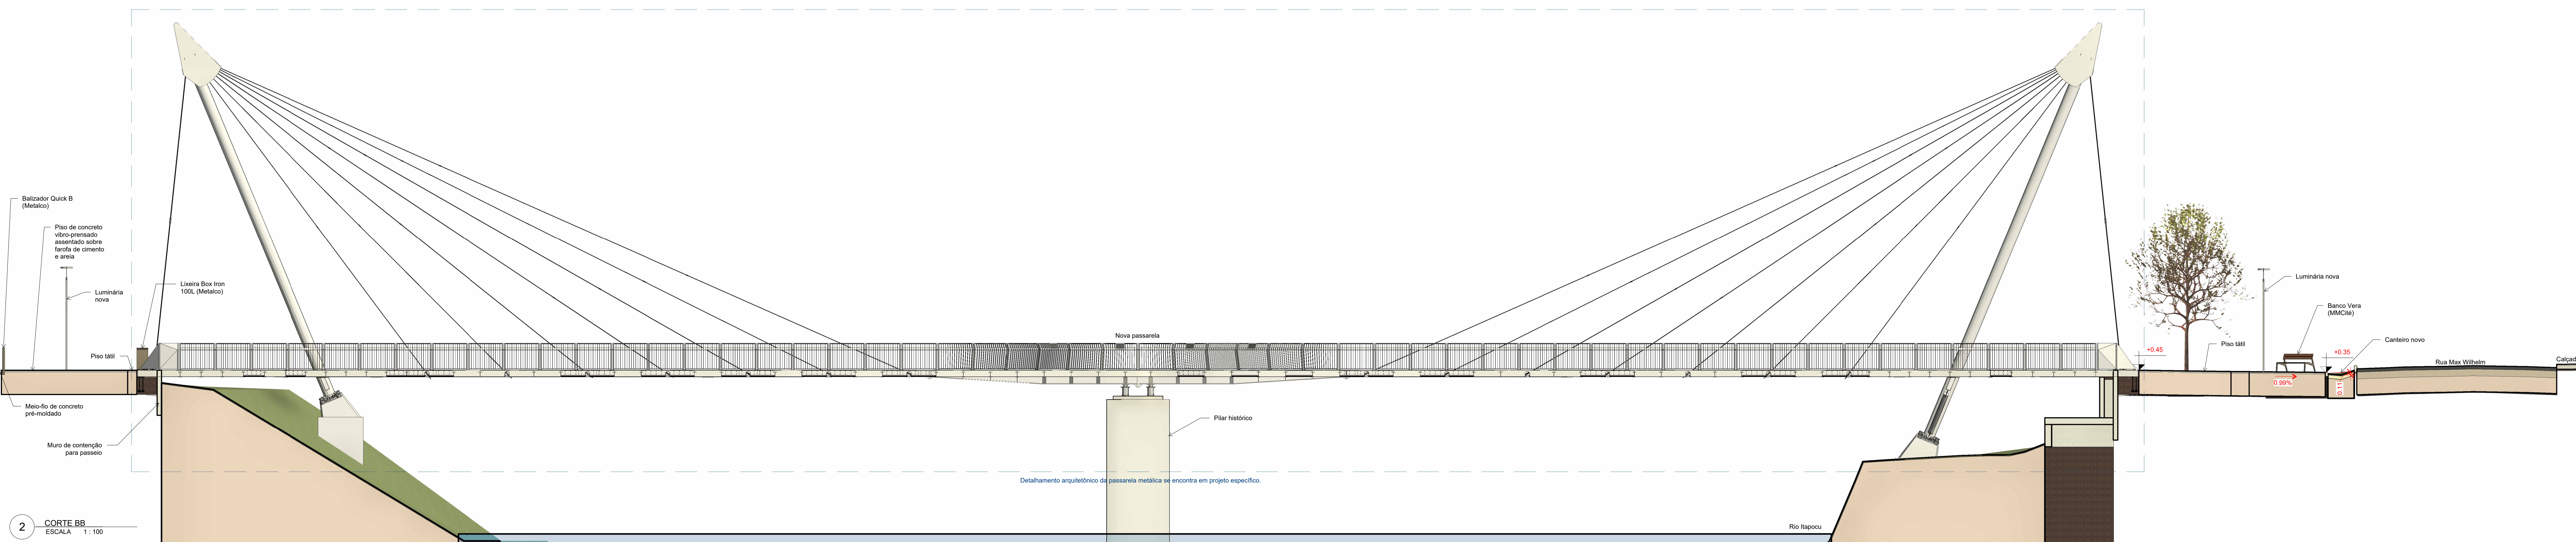


2 CORTE BB
ESCALA 1:100

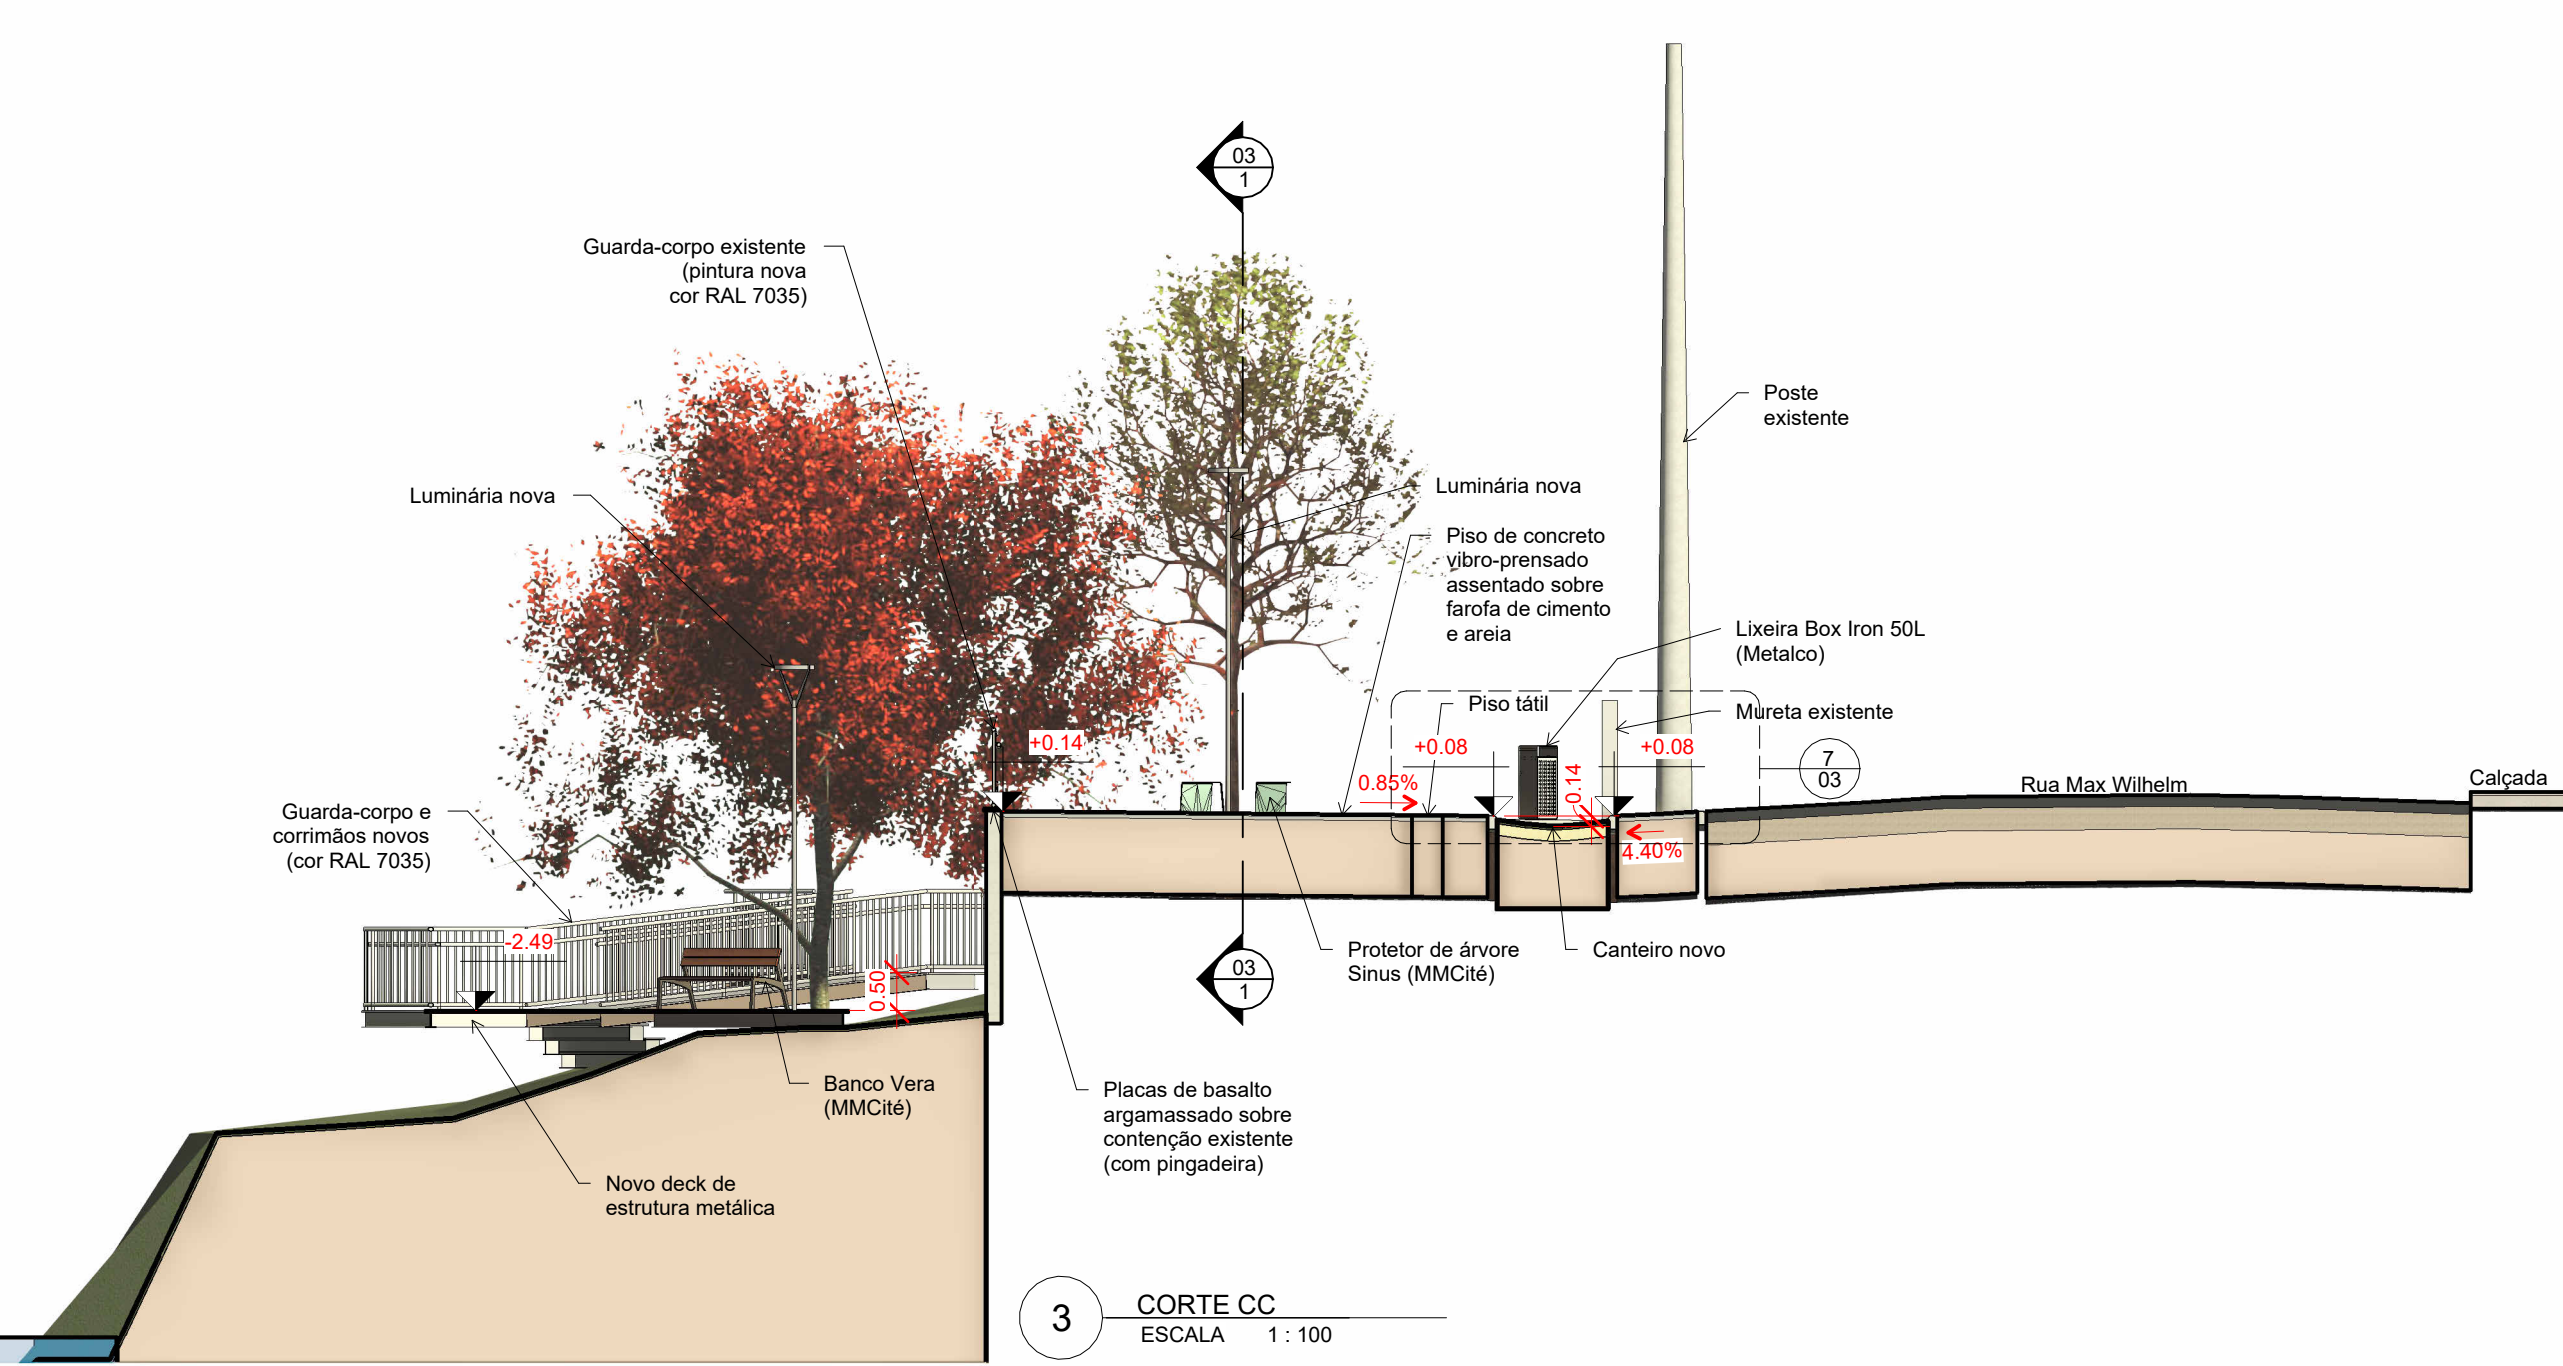


3 CORTE CC
ESCALA 1:100

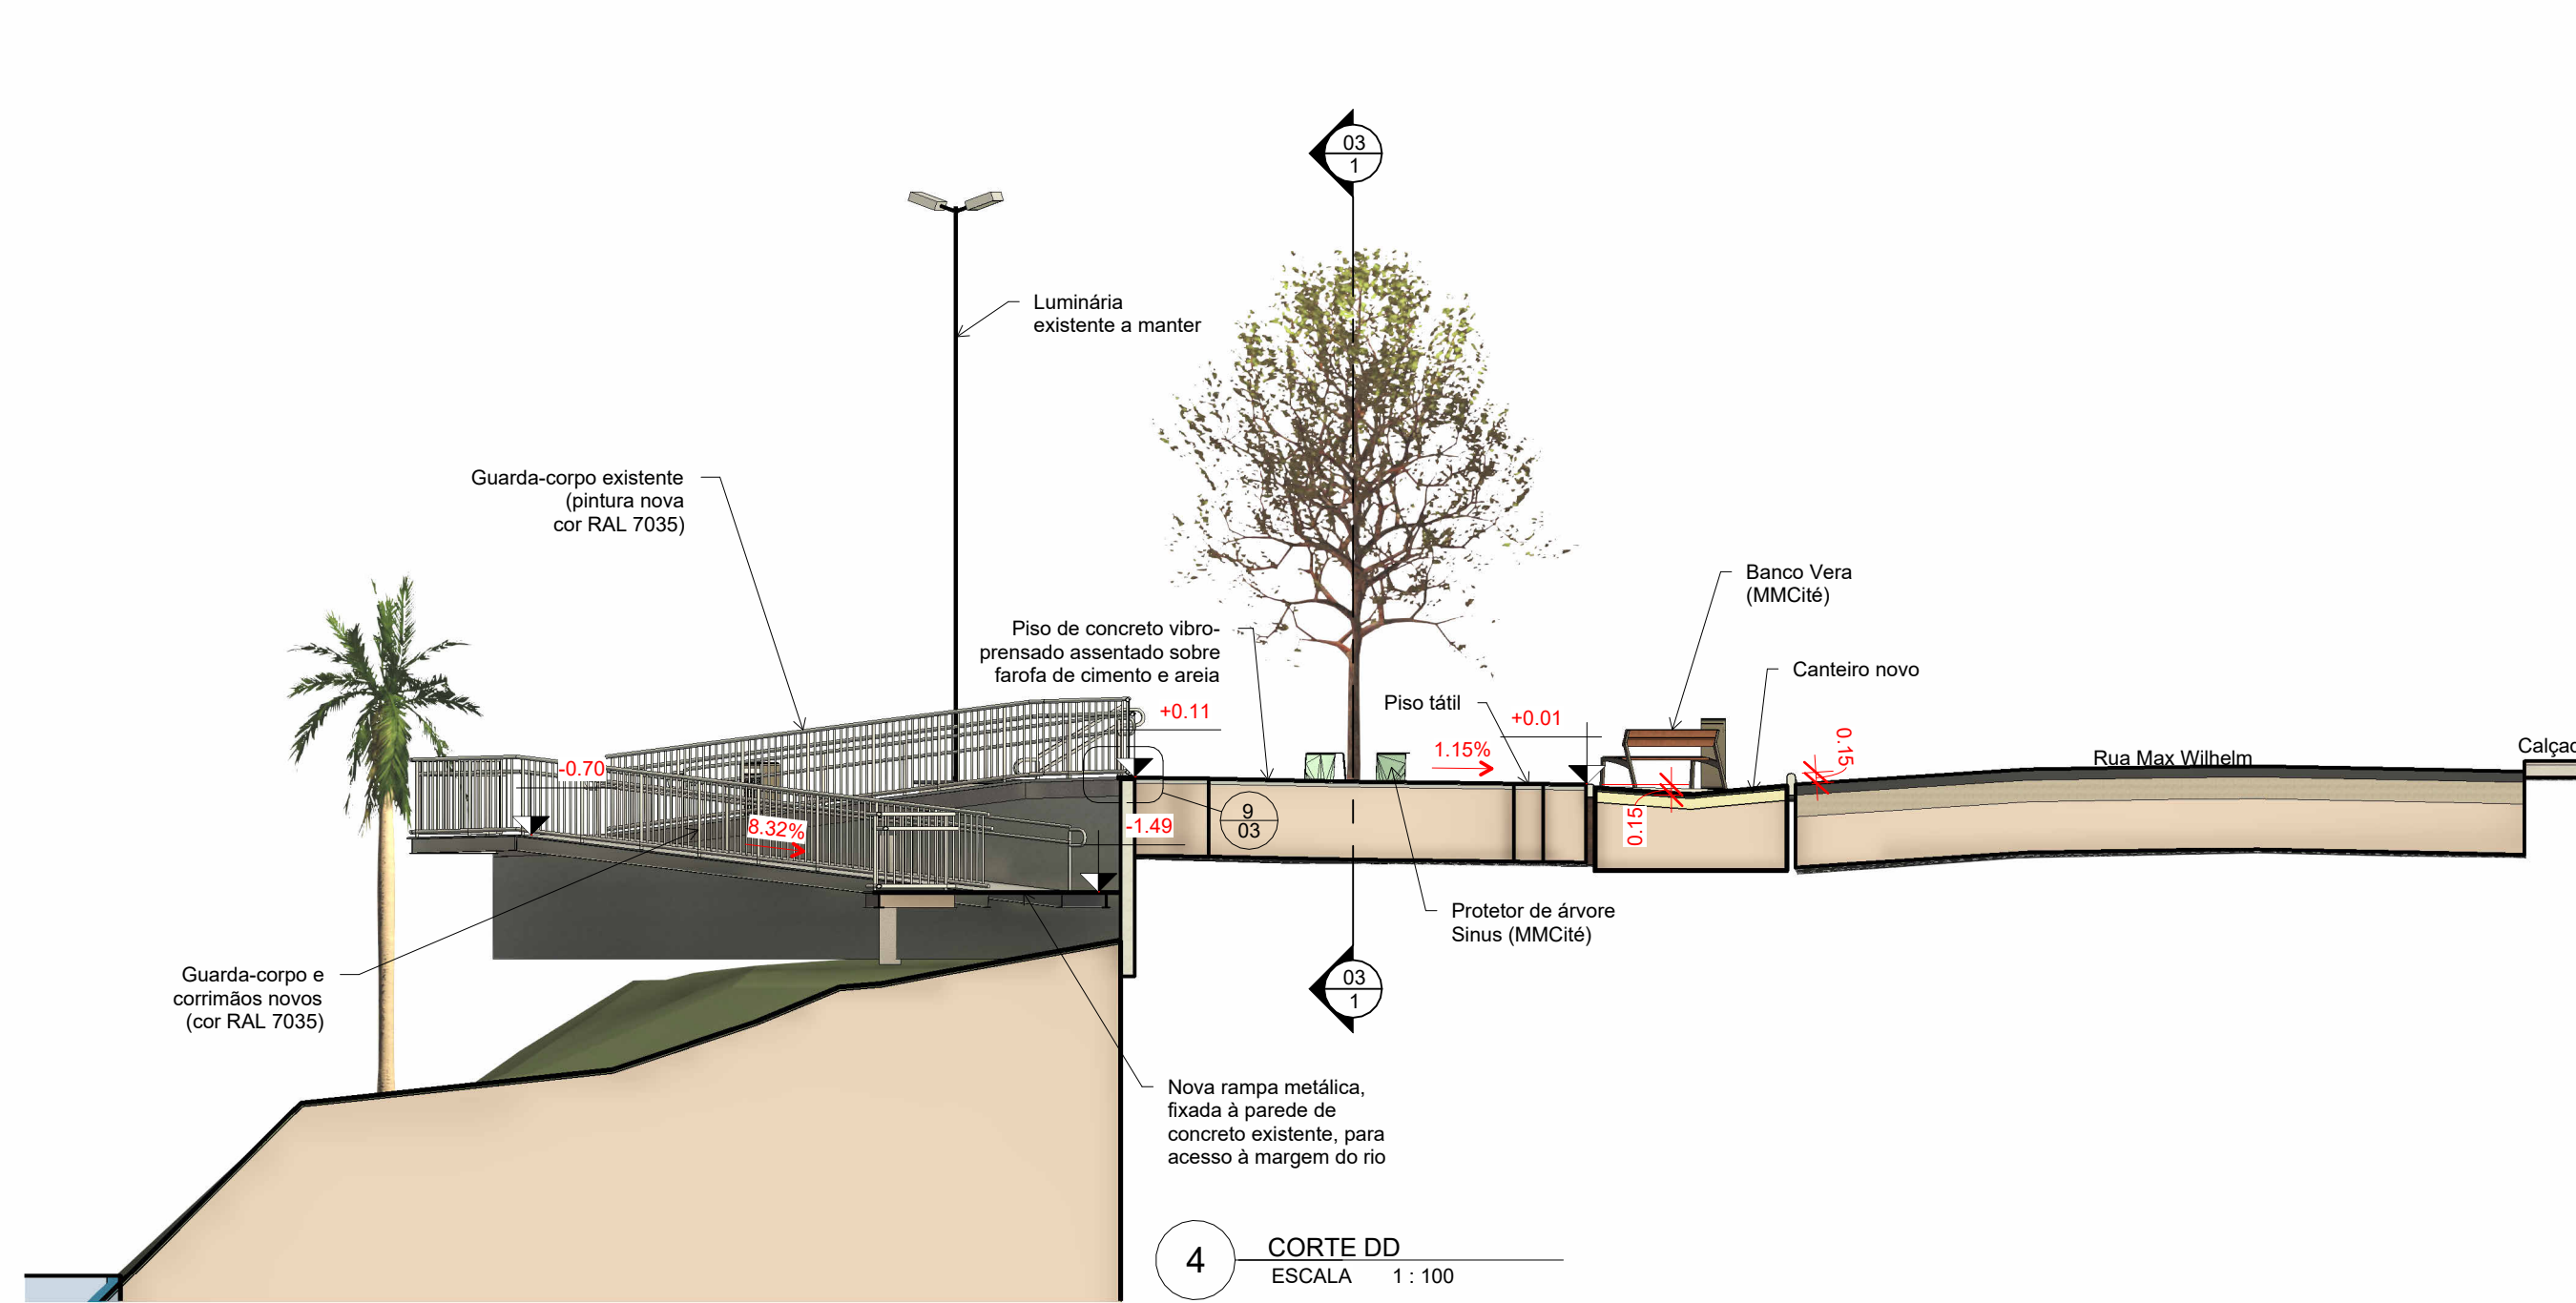


4 CORTE DD
ESCALA 1:100

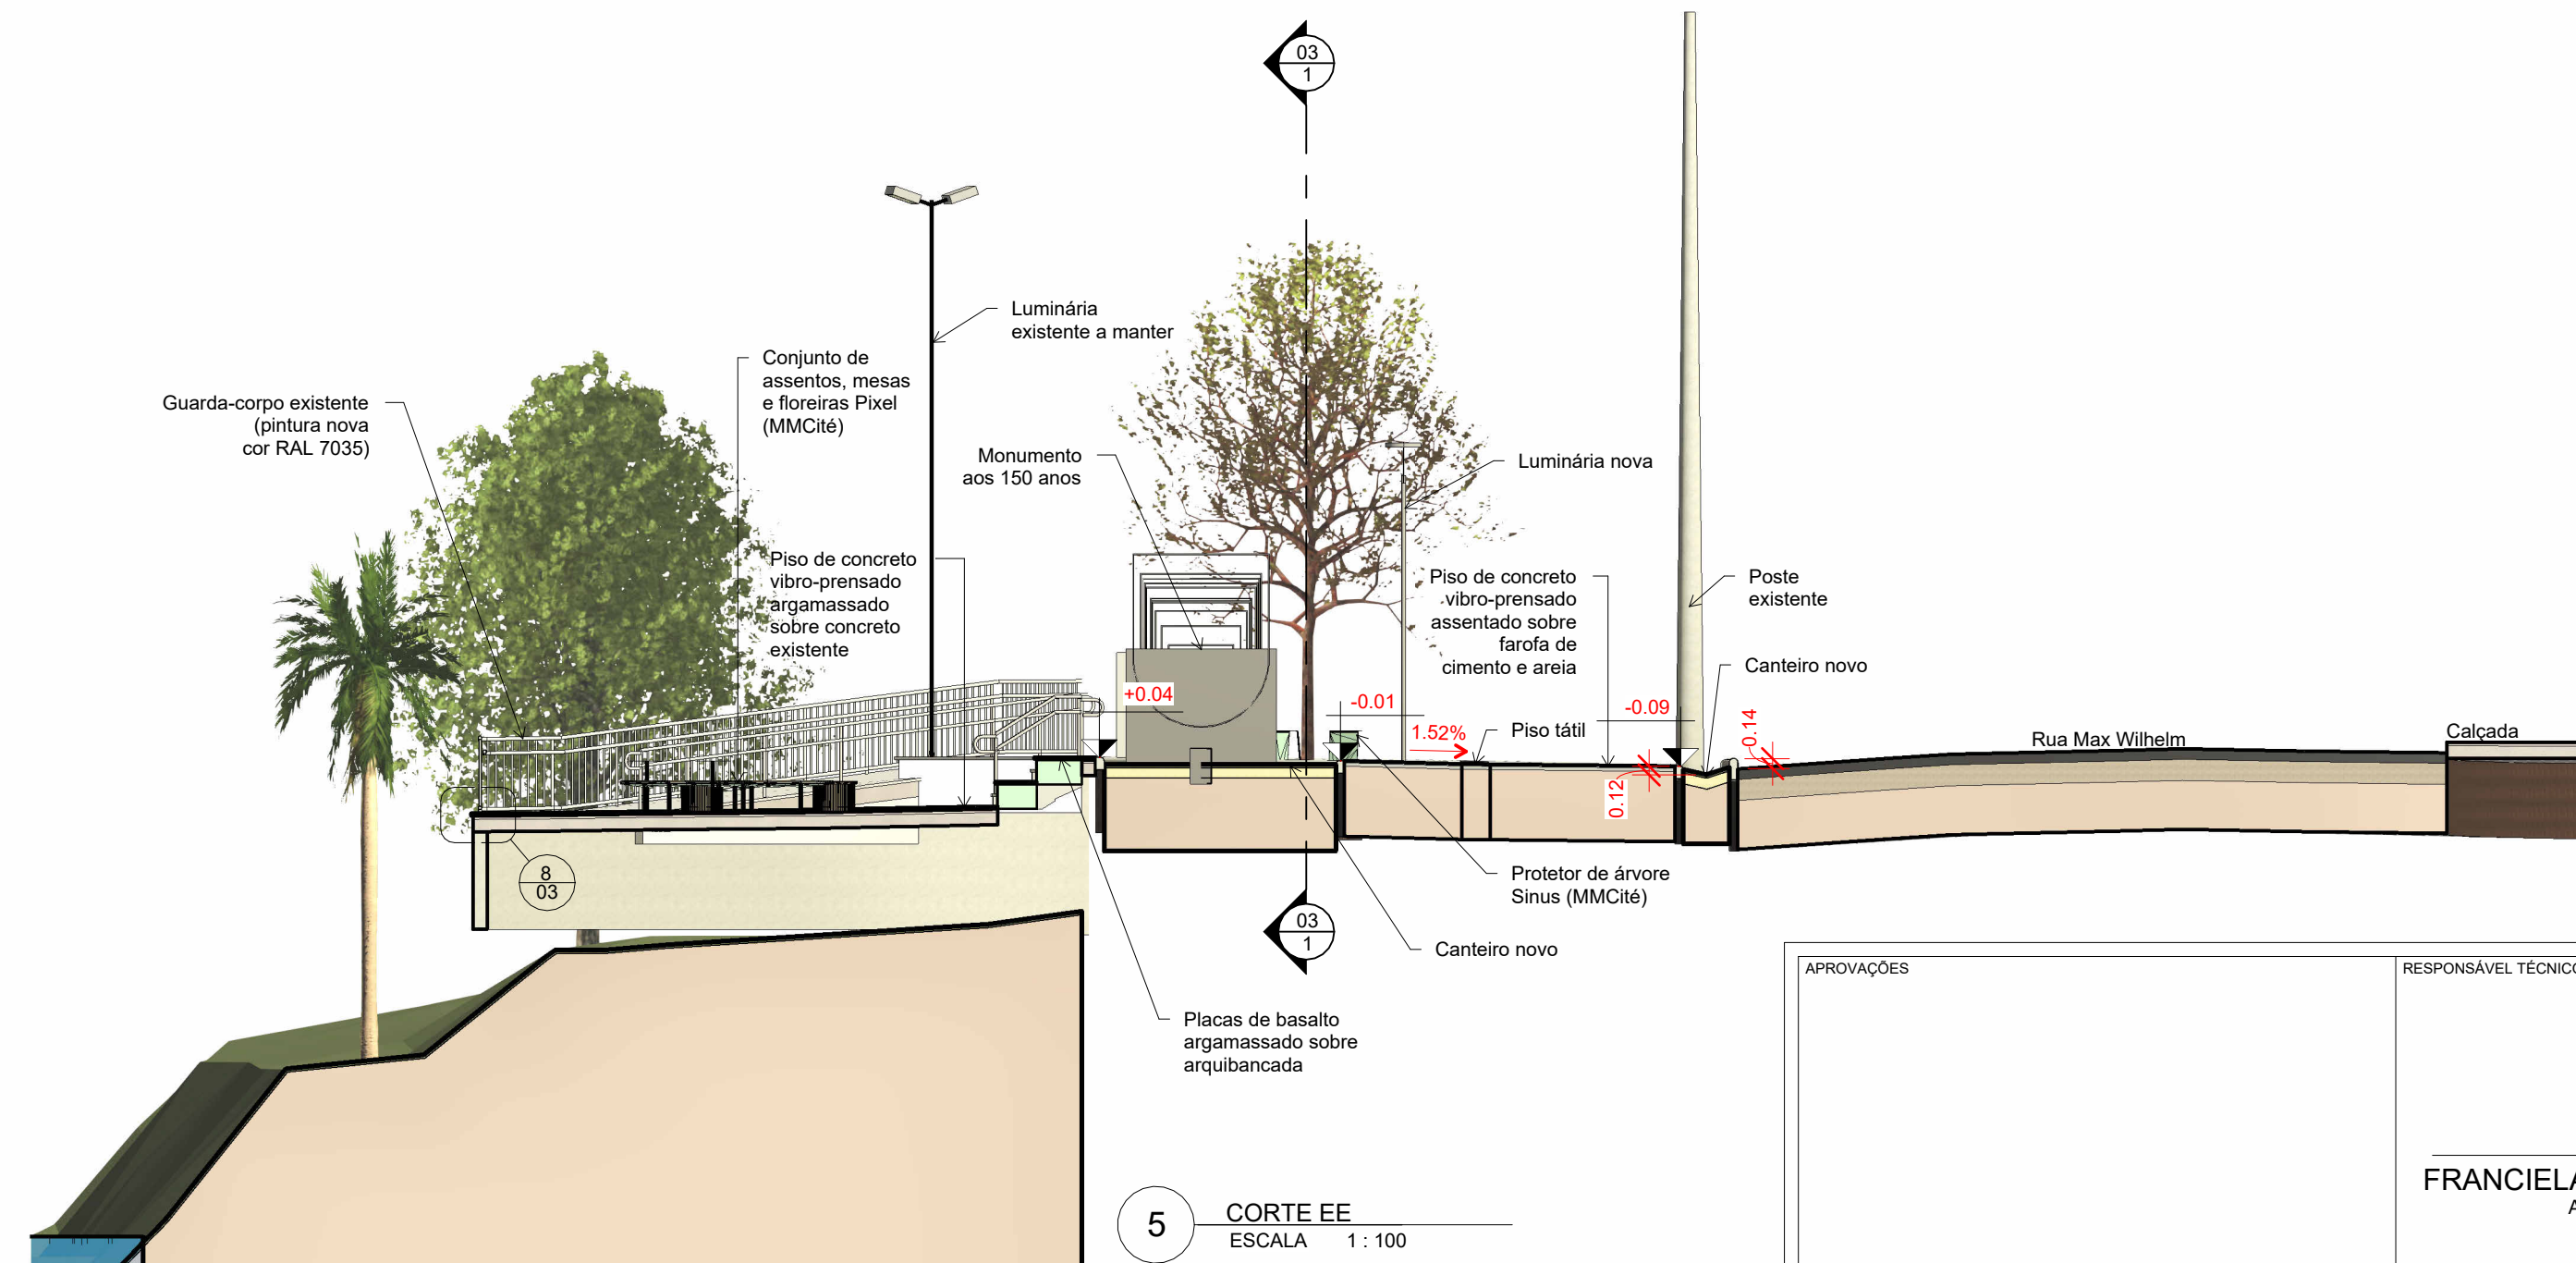


5 CORTE EE
ESCALA 1:100

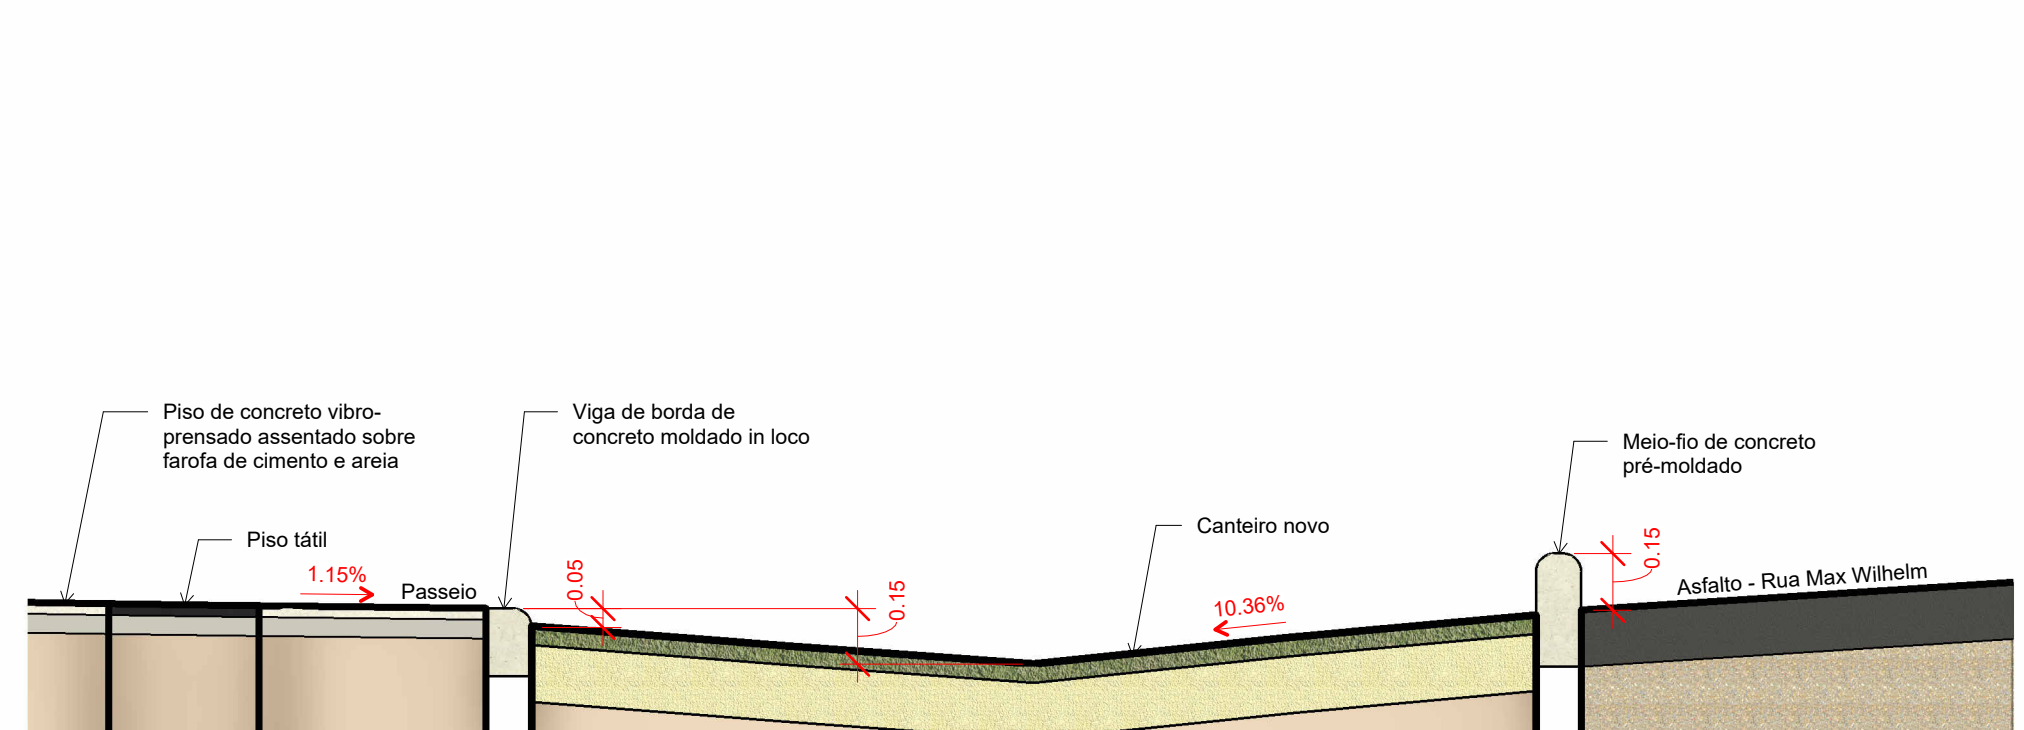


6 CORTE ESQUEMÁTICO CANTEIROS
ESCALA 1:20

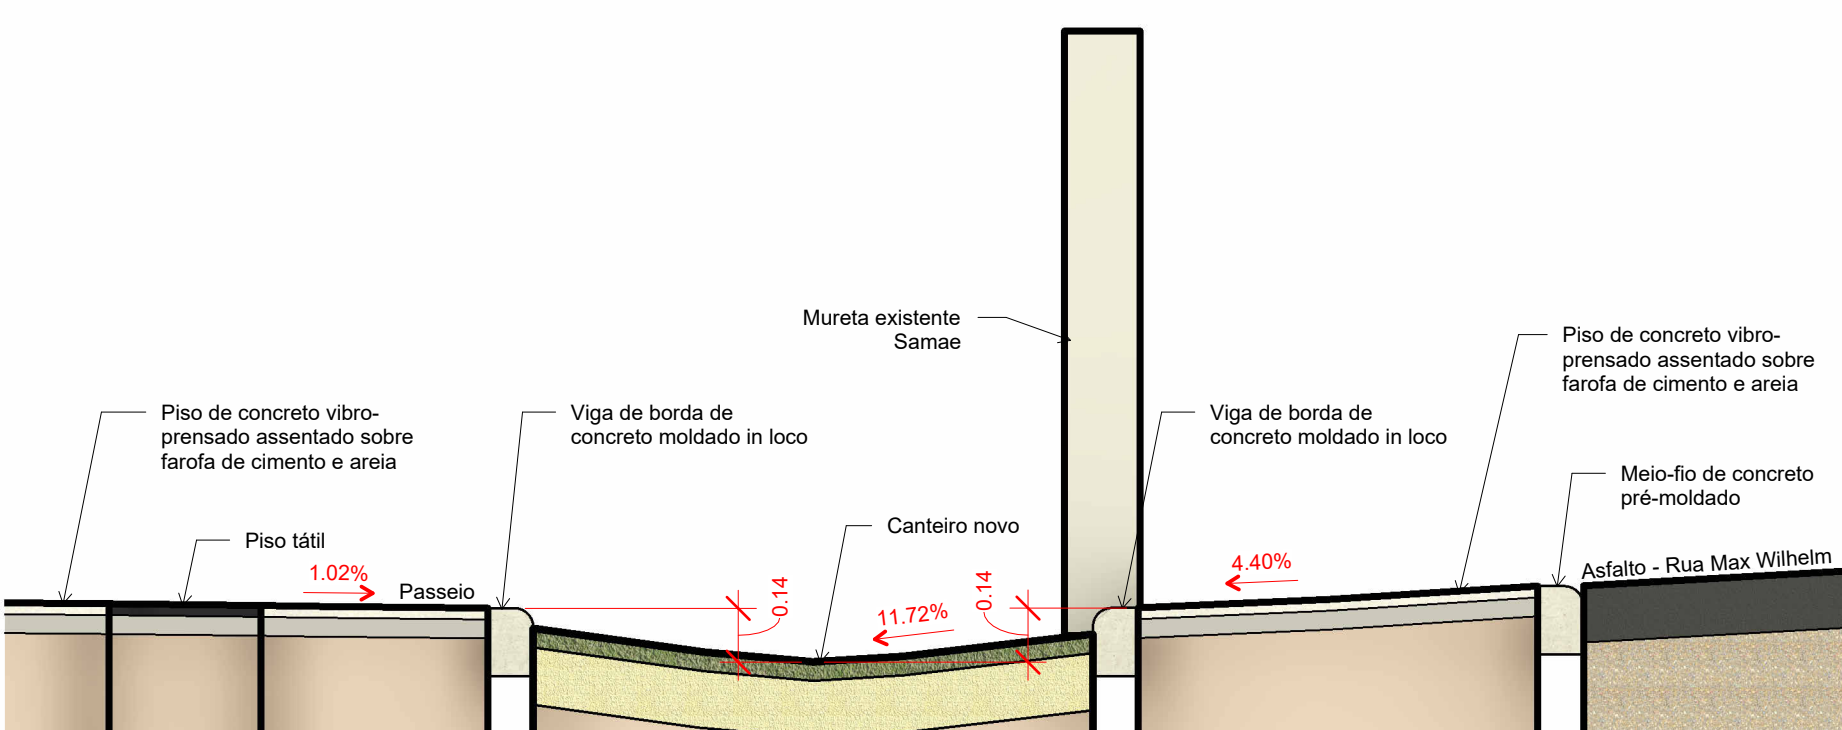

7 CORTE CANTEIRO 2
ESCALA 1:20

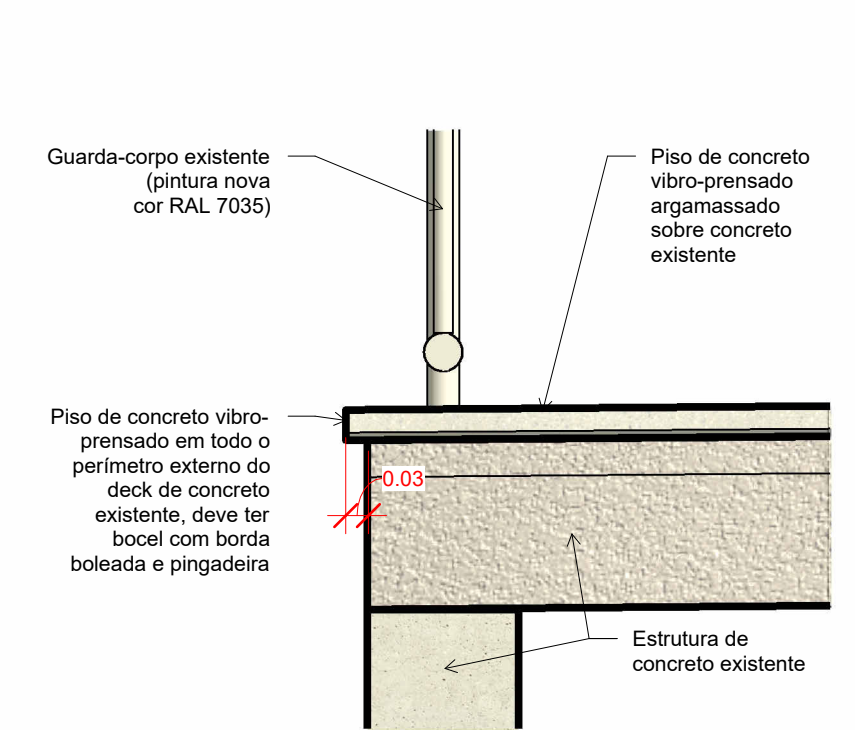

8 DETALHE PISO SOBRE CONCRETO EXISTENTE
ESCALA 1:10

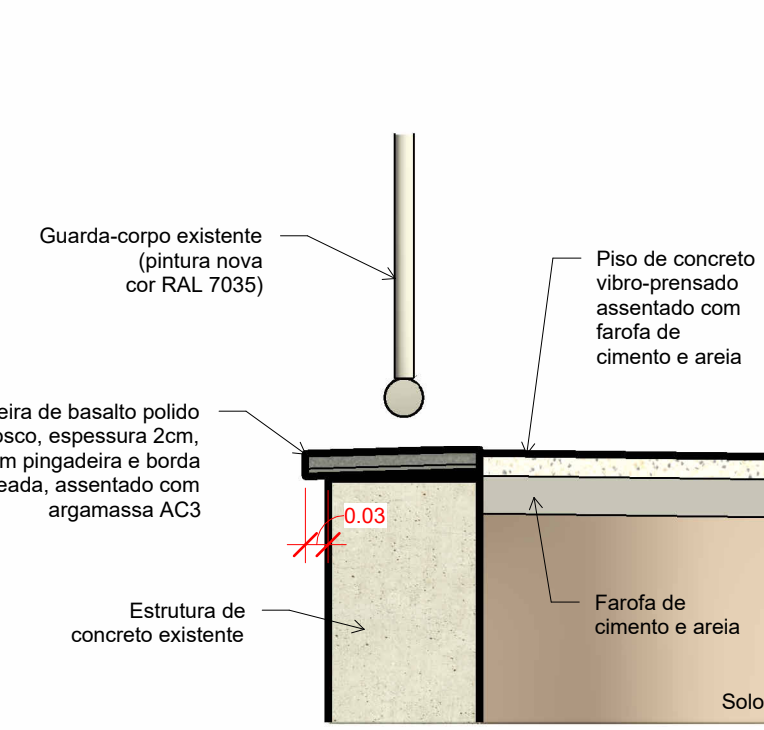

9 DETALHE SOLEIRA DE BASALTO
ESCALA 1:10

APROVAÇÕES		RESPONSÁVEL TÉCNICO PROJETO	
		FRANCIELA ALVINA LEITEMPERGHER ARQUITETA E URBANISTA CAU Nº A41213-9	
PROPRIETÁRIO		GRAZIELA BORTOLINI DE CERQUEIRA ARQUITETA E URBANISTA CAU Nº A39192-1	
MUNICÍPIO DE JARAGUÁ DO SUL CNPJ 83.102.458/0001-23		THIAGO ERBACH ARQUITETO E URBANISTA CAU Nº A14336-0	
SECRETARIA MUNICIPAL DE PLANEJAMENTO E URBANISMO			
JARAGUÁ DO SUL PREFEITURA			
TÍTULO MEMORIAL 150 ANOS DE JARAGUÁ DO SUL			
CONTEÚDO CORTES E DETALHES			
PROPRIETÁRIO MUNICÍPIO DE JARAGUÁ DO SUL			
LOCALIZAÇÃO RUA MAX WILHELM		BARRIO VILA BAEPENDI	
DATA FEV 2026	DESENHO FRAN / GRAZI / THI	ARQUIVO PRELIMINAR-ARG-projeto_de_urbanizacao-2026_01_22	ESCALA INDICADA
			FRANCIANA Nº ARQ 03
			06 Nº DE PRONCHAS