


PENA	ESPESSURA
01	0,10 mm
02	0,20 mm
03	0,20 mm
04	0,40mm
05	0,40mm
06	0,10 mm
07	0,20mm
08	0,50mm
12	0,35 mm
170	0,30mm
214	0,20mm
242	0,30mm
255	0,30 mm
RESTO	0,10 mm

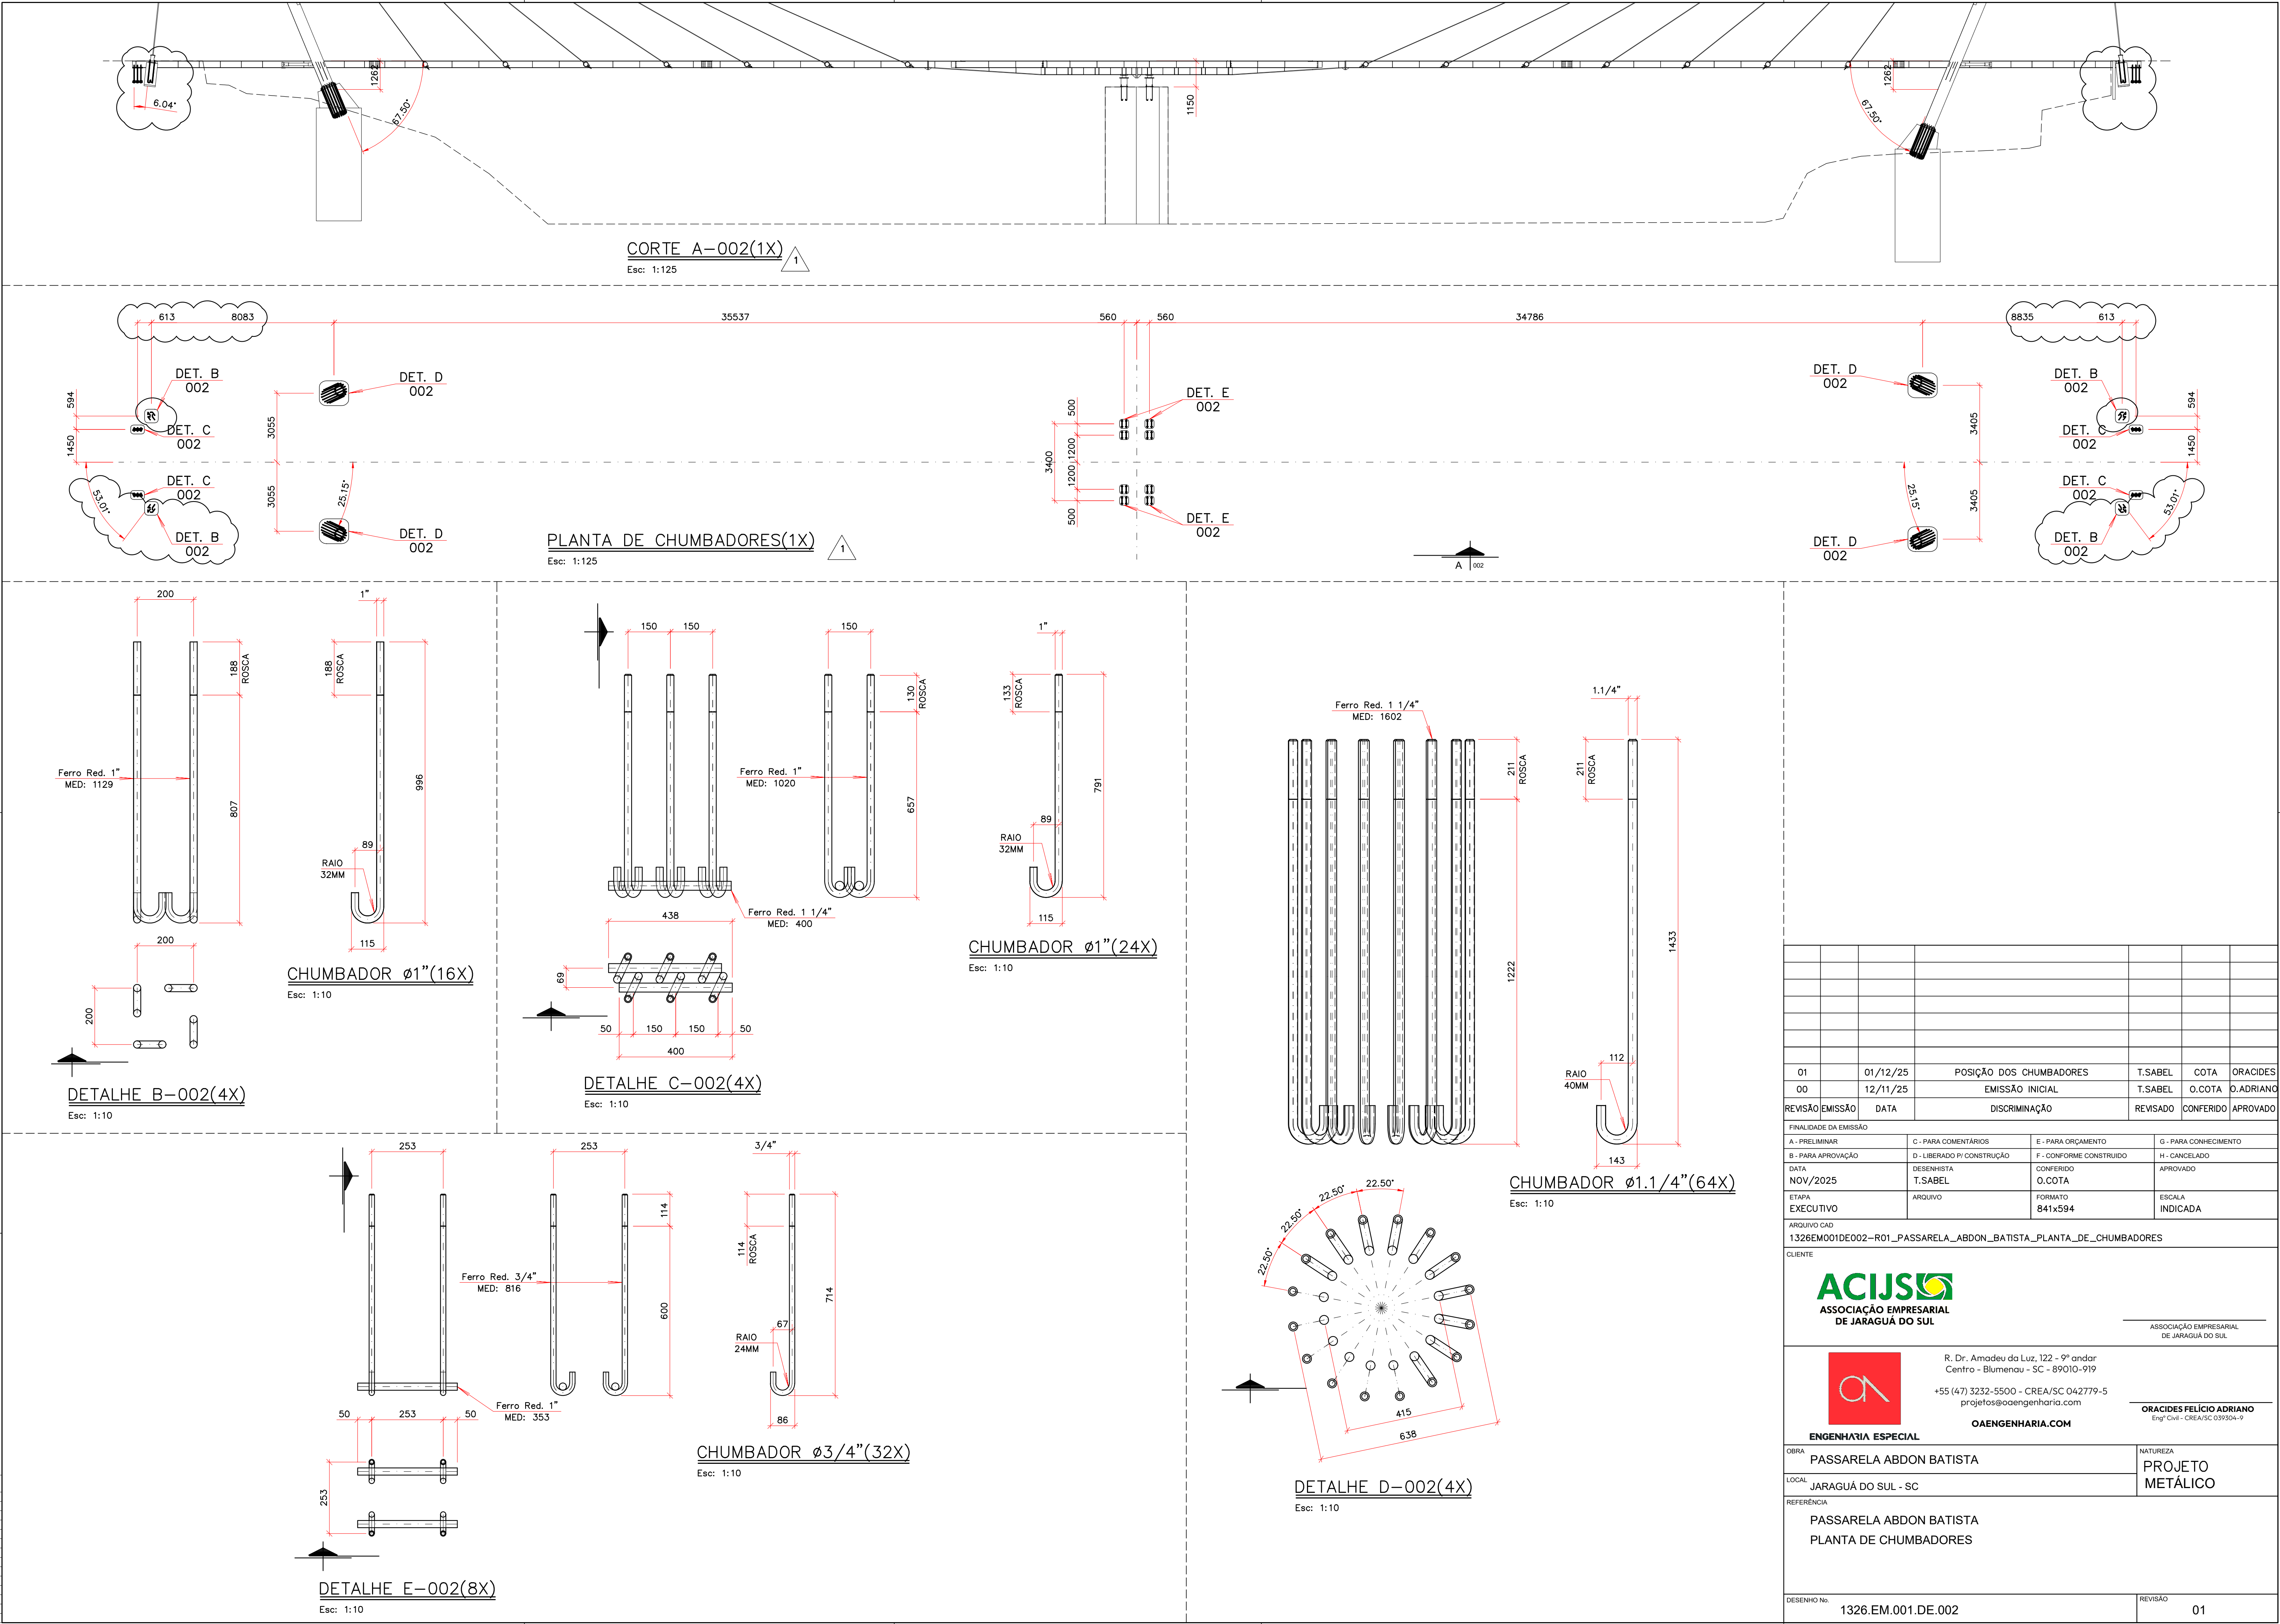

01	01/12/25	POSIÇÃO DOS CHUMBADORES	T.SABEL	COTA	ORACIDES
00	12/11/25	EMIÇÃO INICIAL	T.SABEL	O.COTA	O.ADRIANO
REVISÃO	EMIÇÃO	DISCRIMINAÇÃO	REVISADO	CONFERIDO	APROVADO

FINALIDADE DA EMISSÃO			
A - PRELIMINAR	C - PARA COMENTARIOS	E - PARA ORÇAMENTO	G - PARA CONHECIMENTO
B - PARA APROVAÇÃO	D - LIBERADO P/ CONSTRUÇÃO	F - CONFORME CONSTRUÍDO	H - CANCELADO
DATA	DESENHISTA	CONFERIDO	APROVADO
NOV/2025	T.SABEL	O.COTA	
ETAPA	ARQUIVO	FORMATO	ESCALA
EXECUTIVO		841x594	INDICADA

ARQUIVO CAD
1326EM001DE002-R01_PASSARELA_ABDON_BATISTA_PLANTA_DE_CHUMBADORES

CLIENTE
ACIJS
ASSOCIAÇÃO EMPRESARIAL
DE JARAGUÁ DO SUL

ORACIDES FELÍCIO ADRIANO
Eng. Civil - CREA/SC 039304-9
OAOENGENHARIA.COM

OBRA
PASSARELA ABDON BATISTA

LOCAL
JARAGUÁ DO SUL - SC

REFERÊNCIA
PASSARELA ABDON BATISTA
PLANTA DE CHUMBADORES

NATUREZA
PROJETO METÁLICO

DESENHO No.	1326.EM.001.DE.002	REVISÃO	01
-------------	--------------------	---------	----