



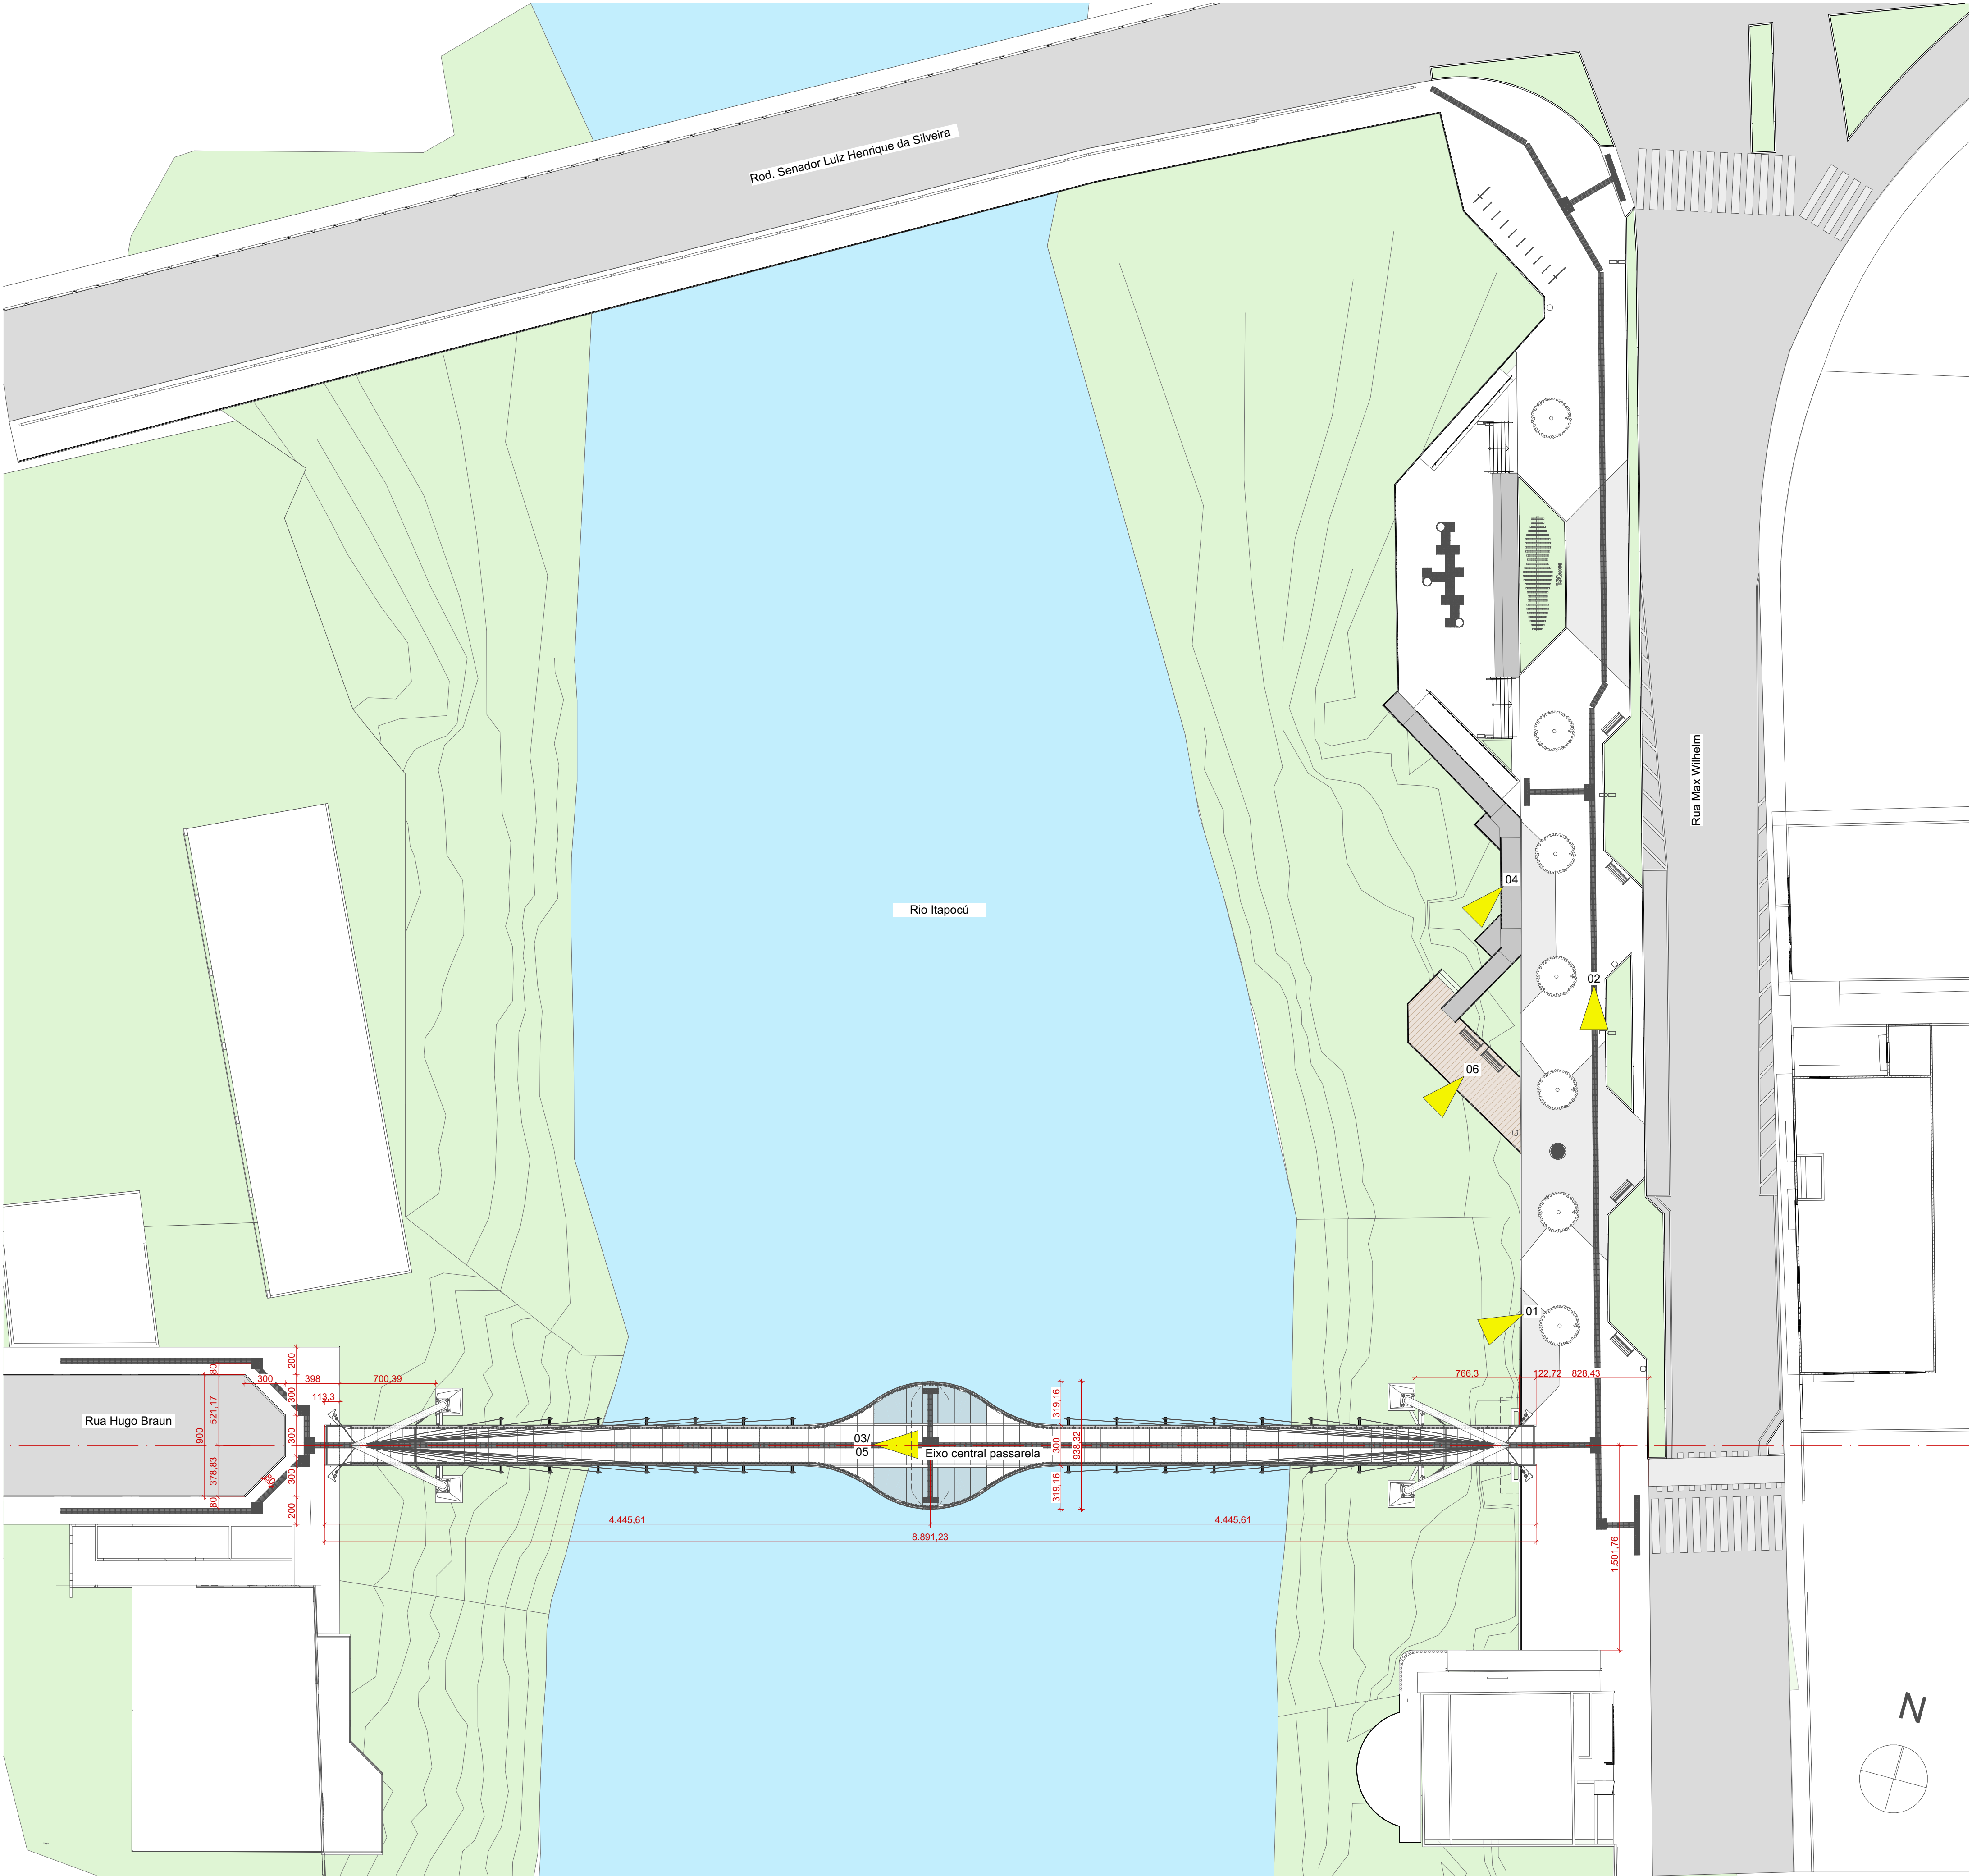

Implantação geral
ESC 1:250

Legenda

 Ponto de vista das imagens

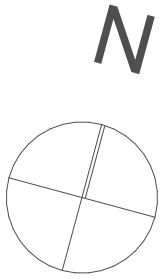

PROJETO EXECUTIVO			REVISÃO
CLIENTE	ACIJS		ALEF
CONTEÚDO		PROJETO ARQUITETÔNICO E DESEMP. TÉCNICA EDSON LIMA ARQUITETO E URBANISTA CAU A17353-3 ALEF VENDRAMIM ARQUITETO E URBANISTA CAU A254708-2 RONALDO LIMA ARQUITETO E URBANISTA CAU A19011-0 JENYFER TONIAZZO ARQUITETA E URBANISTA CAU A290842-5	DATA
Implantação geral			12/12/2025
Rua João Picoli, 322 - Centro, Jaraguá do Sul/SC - CEP 89251-590 Fone/Fax 3275-1404 - contato@limaelima.com.br - www.limaelima.com.br			PRANCHA
			1/5
			PROJETO
			943