


Fachada 01
ESC 1:100

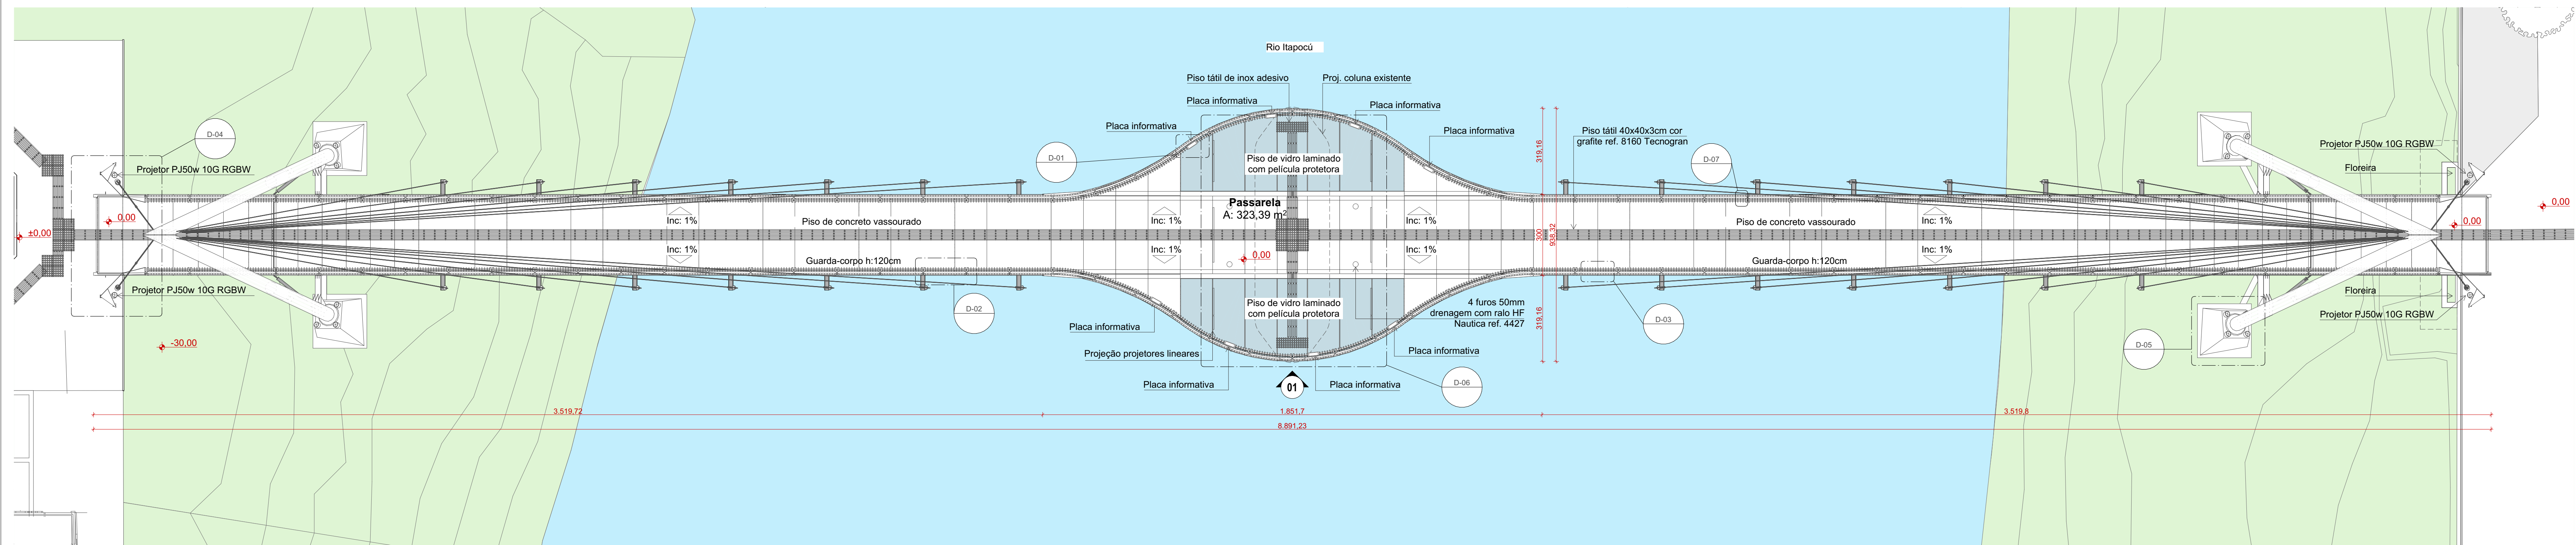

Pavimento Térreo
ESC 1:100

Obs: medidas da passarela seguir prioritariamente projeto estrutura metálica

PROJETO EXECUTIVO			REVISÃO
CLIENTE	ACIJS		ALEF
CONTEÚDO		DATA	12/12/2025
Pavimento Térreo, Fachada 01		<small>PROJETO ARQUITETÔNICO E RESP. TÉCNICA</small> EDSON LIMA ARQUITETO E URBANISTA CAU A17253-3 RONALDO LIMA ARQUITETO E URBANISTA CAU A19011-0 <small>ARQUITETO E URBANISTA</small> ALEF VENDRAMIM ARQUITETO E URBANISTA CAU A254708-2 JENYFER TONIAZZO ARQUITETO E URBANISTA CAU A250842-5	FRANCHA
			2/5
			943