




PLANTA DE REFORMA E AMPLIAÇÃO

PISO TÉRREO
ESCALA 1:150

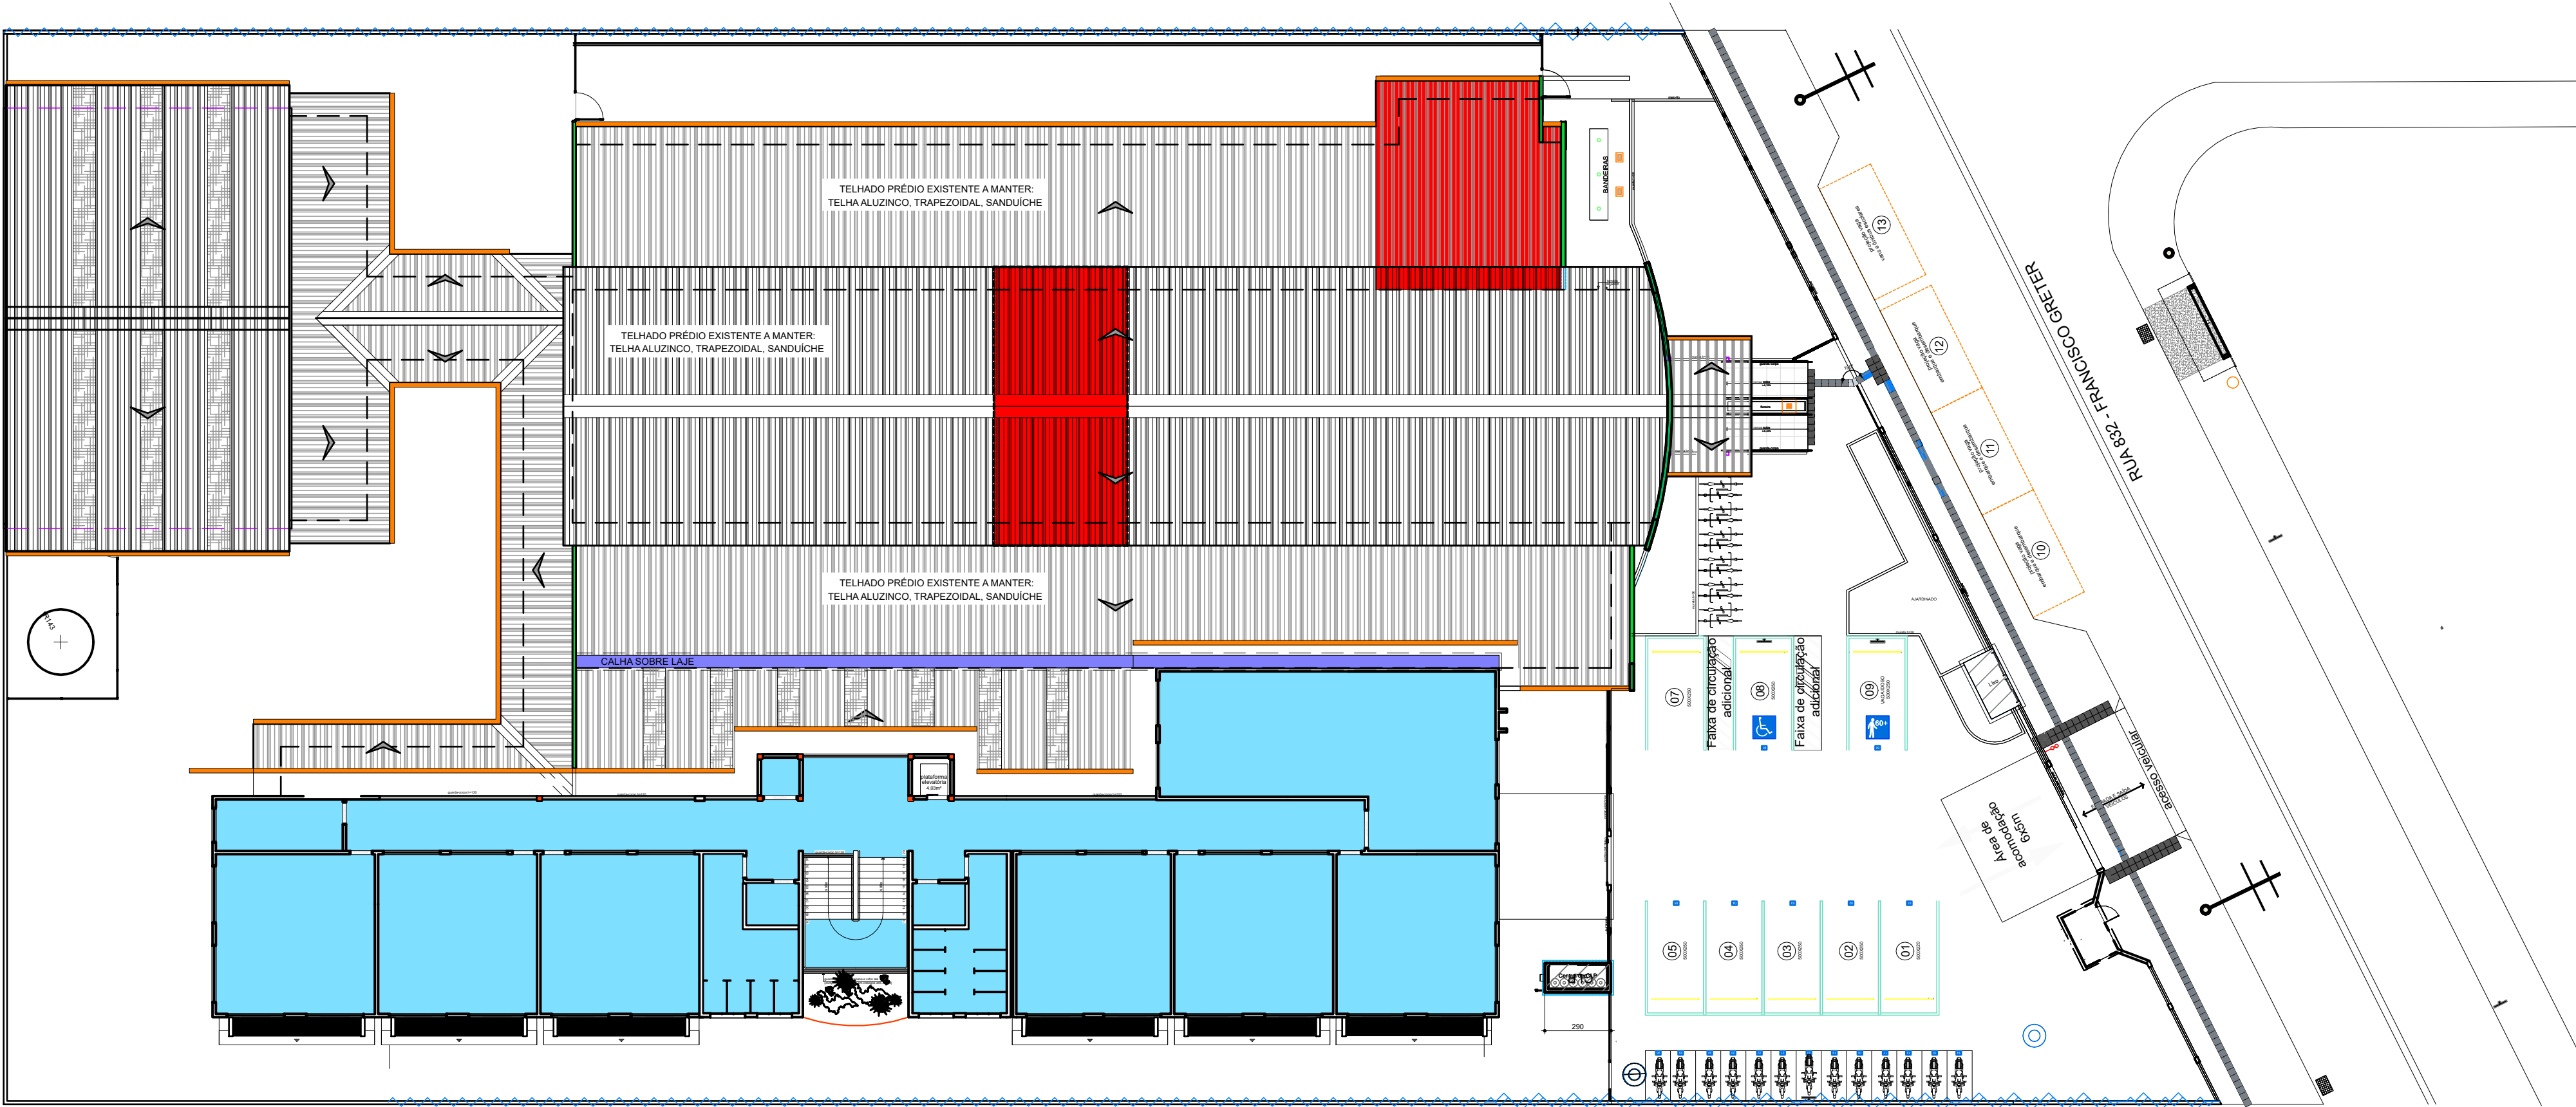

PLANTA DE REFORMA E AMPLIAÇÃO

PISO SUPERIOR
ESCALA 1:150

OBS.: HAVENDO DIVERGÊNCIAS ENTRE COTA E ESCALA, PREVALECE A COTA.

PROPOSTA PROJETUAL	PROPOSTA
RESPONSÁVEL TÉCNICO EXECUÇÃO	MUNICÍPIO DE JARAGUÁ DO SUL CNPJ: 03.702.400/0001-23
RESPONSÁVEL TÉCNICO PROJETO	SANDRA MICHELE BORCHARDT HARTVIG ARQUITETA E URBANISTA CART. Nº 408531-2

SECRETARIA MUNICIPAL DE EDUCAÇÃO	
PROJETO ARQUITETÔNICO	
TÍTULO: EMEB MARIA MOKYVA KIATKOSKY	
CONTEÚDO: PLANTA DE REFORMA E AMPLIAÇÃO	
PROPRIETÁRIO: MUNICÍPIO DE JARAGUÁ DO SUL	
LOCALIZAÇÃO: RUA FRANCISCO GRETER, 1580	
OBJETO: BRANCO DO RIBEIRÃO CAVALO	
DATA: 04/2025	REVISÃO: SANDRA
PROJETO: INDICADA	33