

SILVINO KIATKOSKY


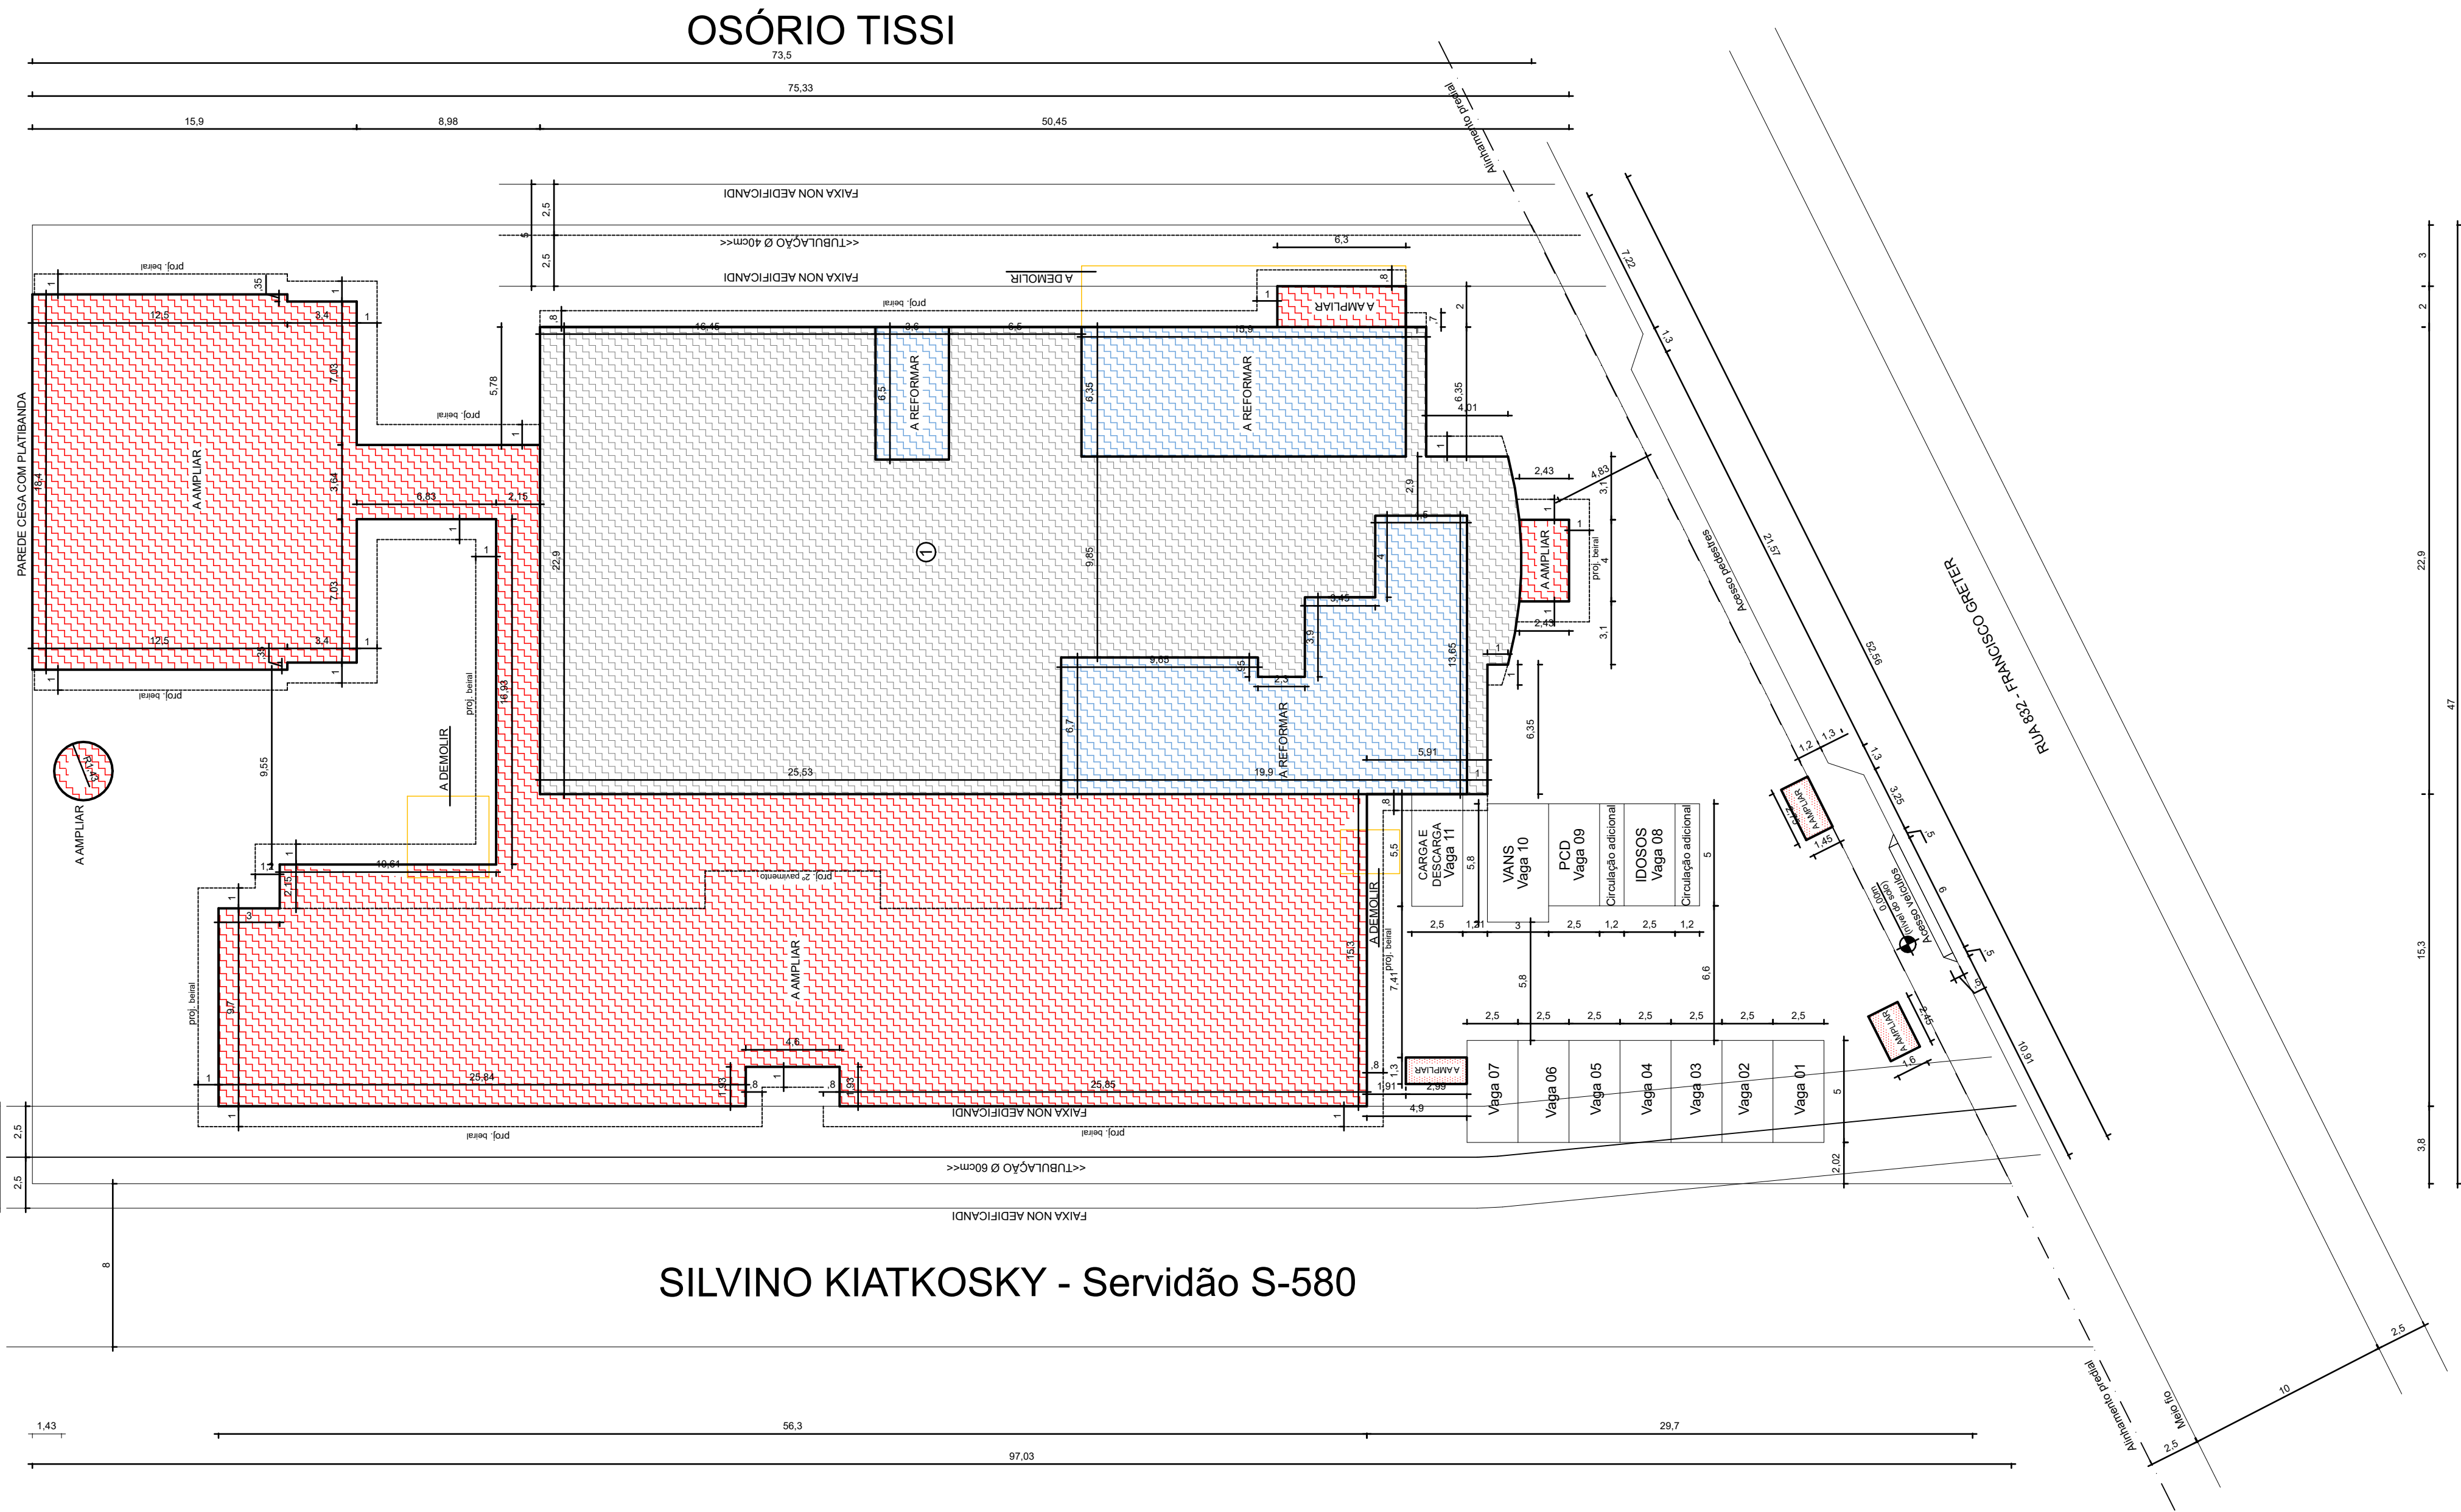


Foto atual

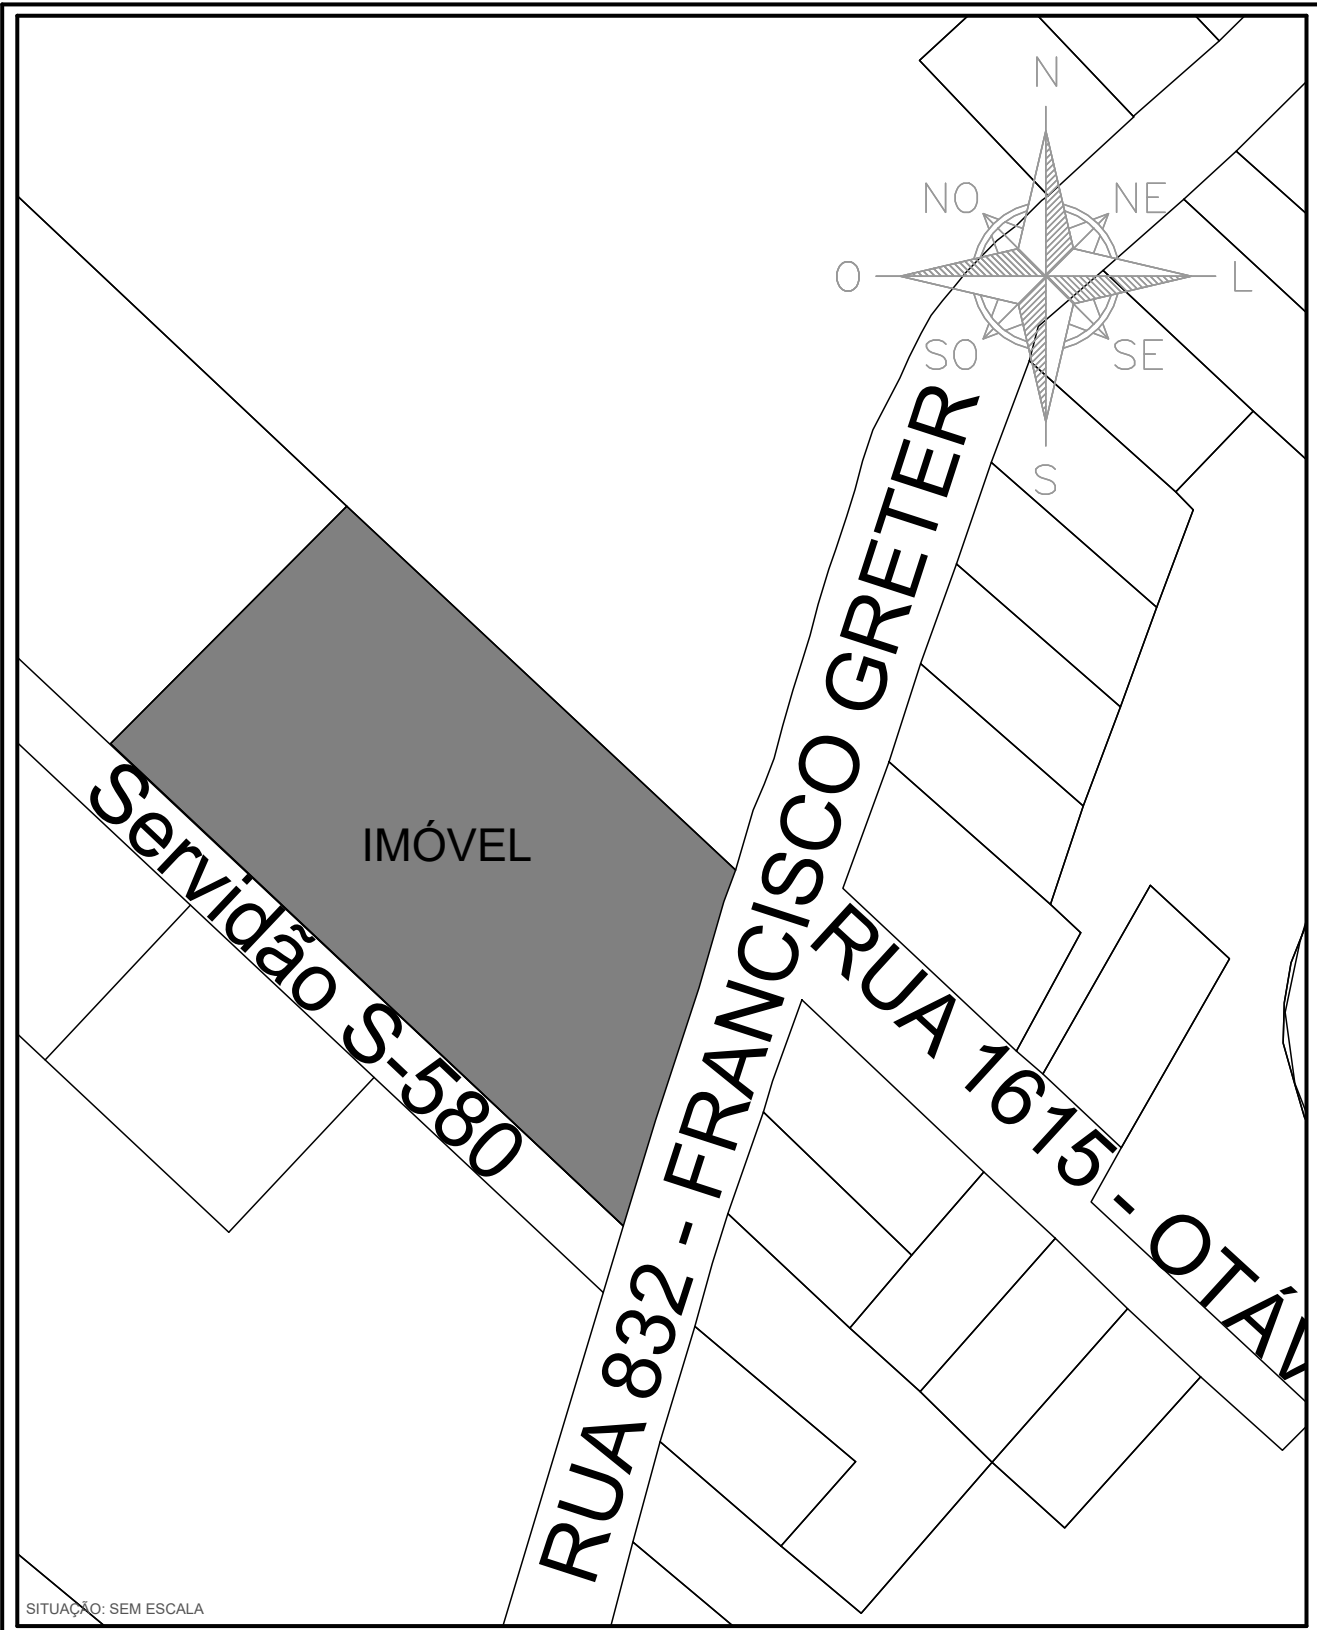

OBS.: HAVENDO DIVERGÊNCIAS ENTRE COTA E ESCALA, PREVALECE A COTA.	
APROVAÇÃO PREFEITURA:	PROPRIETÁRIO
	MUNICÍPIO DE JARAGUÁ DO SUL CNPJ: 83.102.459/0001-23
RESPONSÁVEL TÉCNICO EXECUÇÃO	RESPONSÁVEL TÉCNICO PROJETO
	SANDRA MICHELE BORCHARDT HARTVIG. ARQUITETA E URBANISTA CAU - Nº A68831-2
INFORMAÇÕES SOBRE O IMÓVEL	QUADRO DE ÁREAS
REGISTRO IMOBILIÁRIO 69.562	PAVIMENTO TERREO 1.203,27 m²
CADASTRO IPTU 55.244	Edificação principal: 1.173,07 m² GLP: 3,88m²
ÁREA DO IMÓVEL 4.007,36 m²	Calça de areia: 12 m² Lixeira: 3,96 m²
ÍNDICES URBANÍSTICOS	Calça de água base: 2,86 m² Cabine de Energia: 3,82 m²
	Calça de água: 6,42 m²
	2º PAVIMENTO 637,02 m²
	TOTAL A CONSTRUIR / AMPLIAR 1.840,29 m²
	EXISTENTE(S) 1.038,08 m²
	A REFORMAR 296,96 m²
TAXA DE OCUPAÇÃO 55,63%	Pavimento térreo: 296,96m²
Área Computável na T.O.: 2.239,97 m²	TOTAL 2.878,37 m²
GABARITO 02 Pavimento(s)	Informações para contato: Fone: (47) 2106-8054
PROJETO LEGAL Nº 24.156/2024	E-mail: sandra.hartvig@edu.jaraguadosul.sc.gov.br

SECRETARIA MUNICIPAL DE EDUCAÇÃO	
PROJETO ARQUITETÔNICO	
TÍTULO EMEB MARIA MOKWA KIATKOSKY.	
CONTEÚDO PLANTA DE LOCAÇÃO, PLANTA DE SITUAÇÃO	
PRÓPRIETÁRIO MUNICÍPIO DE JARAGUÁ DO SUL	
LOGRADOURO RUA FRANCISCO GRETER, 1580	
BAIRRO BRAÇO DO RIBEIRÃO CAVALO	
DATA 04/2025	DESENHO SANDRA
ARQUIVO	ESCALA INDICADA
PRONCHAS Nº 01	
33	