



LOCAÇÃO DAS FUNDAÇÕES

ESC. 1/150

RD ITAPOCUIZINHO

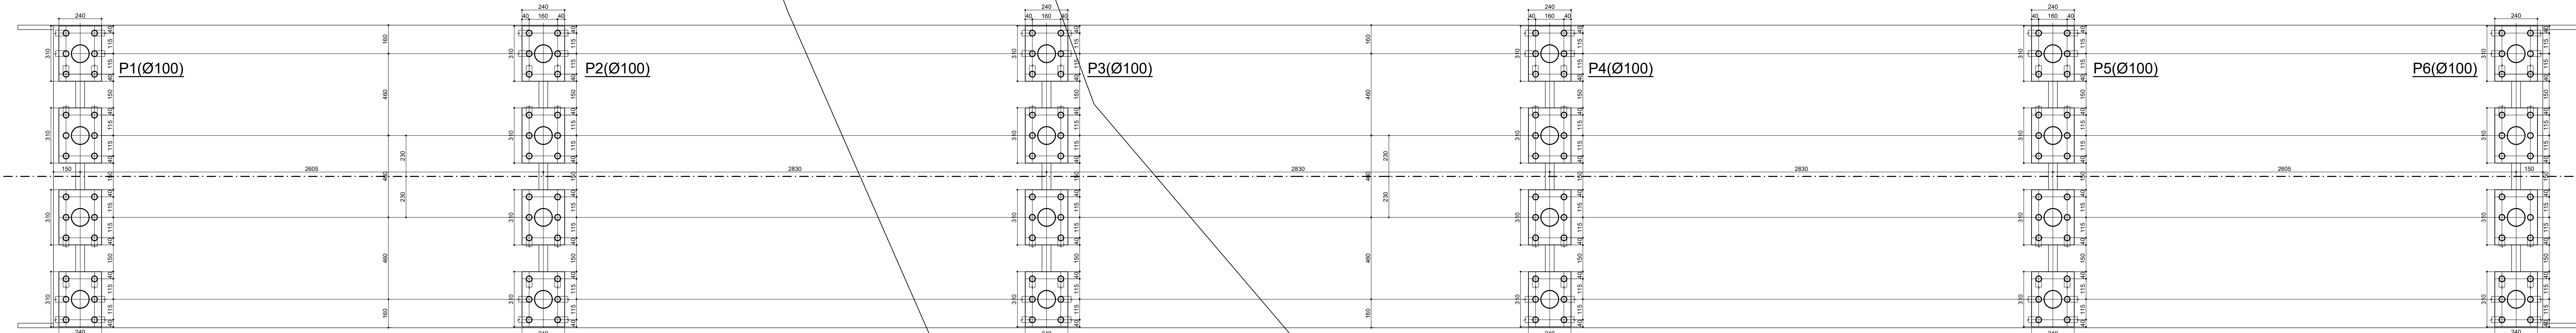

Convenção estaqueamento:

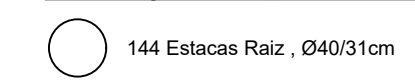

- Notas:
- 1- Classe de Agressividade Ambiental = II (NBR 6118/14)
 - 2- Resistências Características dos Concretos
 Longarinas em Concreto Protendido fck=40 MPa
 Elementos em Concreto Armado fck=30 MPa
 - 3- Cobrimento das armaduras em mm
 Longarinas em Concreto Protendido - c=30
 Vigas - c=30
 Blocos e pilares - c=45
 Lajes e placas - c=25
 - 4- Trem Tipo Classe 45 da NBR 7188

00	05/10/2022	EMISSÃO
REVISÃO	DATA	MODIFICAÇÃO
PROJETO: PROJETO ESTRUTURAL EXECUTIVO		ESCALA: INDICADA
PONTE s/ RIO ITAPOCUIZINHO		DATA: OUTUBRO/2022
DESENHO:	REFERÊNCIA:	FOLHA: 06
LOCAÇÃO DAS FUNDAÇÕES		