



De acordo com o DNIT, postes a menos de 5m da pista devem ser protegidos por defesa metálica. O projeto detalhado deve ser feito por profissional habilitado, incluindo ART e todas as informações técnicas e quantitativas para uma instalação adequada. O projeto apresentado apenas indica os locais necessários para instalação, sem abranger o dimensionamento.

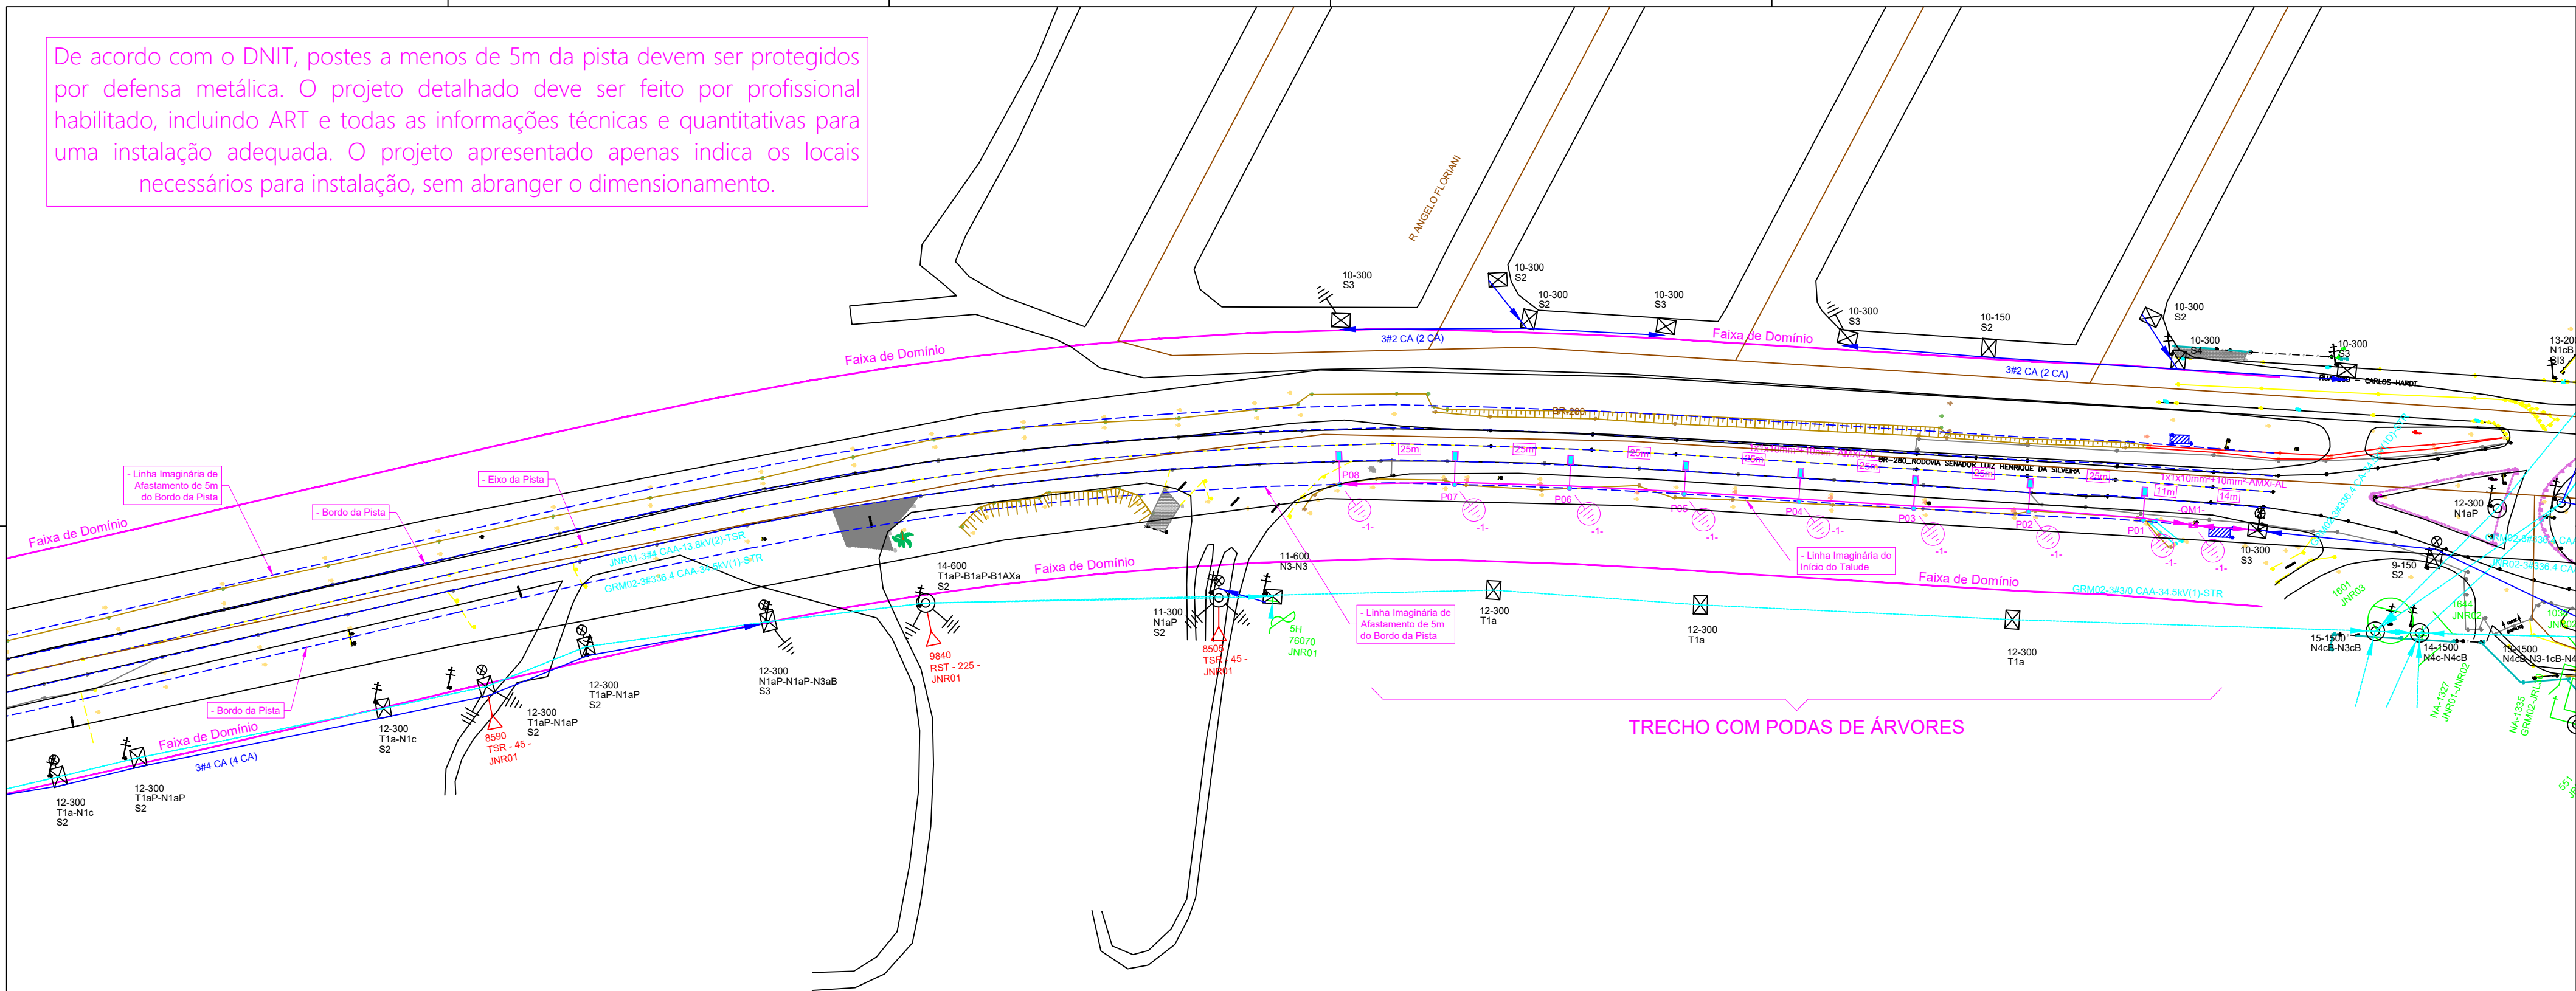

SIMBOLOGIA			
	- Transformador de Distribuição Existente		- Poste Concreto Circular a INSTALAR
	- Aterramento Existente		- Poste Concreto Duplo T a INSTALAR
	- Pára-raio Distribuição Existente		- Seccionamento Circuito Secundário a INSTALAR
	- Poste Concreto Circular Existente		- Encabeçamento Primário/Secundário a INSTALAR
	- Poste Concreto Duplo T Existente		- Rede MT a INSTALAR
	- Seccionamento Circuito Secundário Existente		- Rede BT a INSTALAR
	- Encabeçamento Primário Existente		- Chave Faca 25kV - 500A a INSTALAR
	- Encabeçamento Secundário Existente		- Chave Fusível 25kV - 100A a INSTALAR
	- Rede MT a Existente		- Indicação de ponto de Aterramento Temporário
	- Rede BT a Existente		- Quantidade de espaçadores losangulares no vão
	- Chave Fusível Existente		
	- Transformador de Distribuição a INSTALAR		
	- Aterramento a INSTALAR Ø1/2" x 2400m		
	- Pára-raio Distribuição a INSTALAR		
	- Poste Metálico a Instalar COLAPSÍVEL com Flange - H=10m, Galvanizado a Fogo, ensaiados conforme NBR-6123, atendendo as Normas EN-10025, EN-10149, EN-40, SAE 1010/1020 com Braço Simples para IP de 1500mm, Tipo HE.		
	- Kit Postinho de Medição de Energia, Padrão CELESC, 9m de Altura, com DJ Monopolar de 40A, Cabos Internos de Entrada e Saída Preparados para Instalação Aéreas		
	- Defesa Metálica A Instalar		
	- Defesa Metálica Existente		

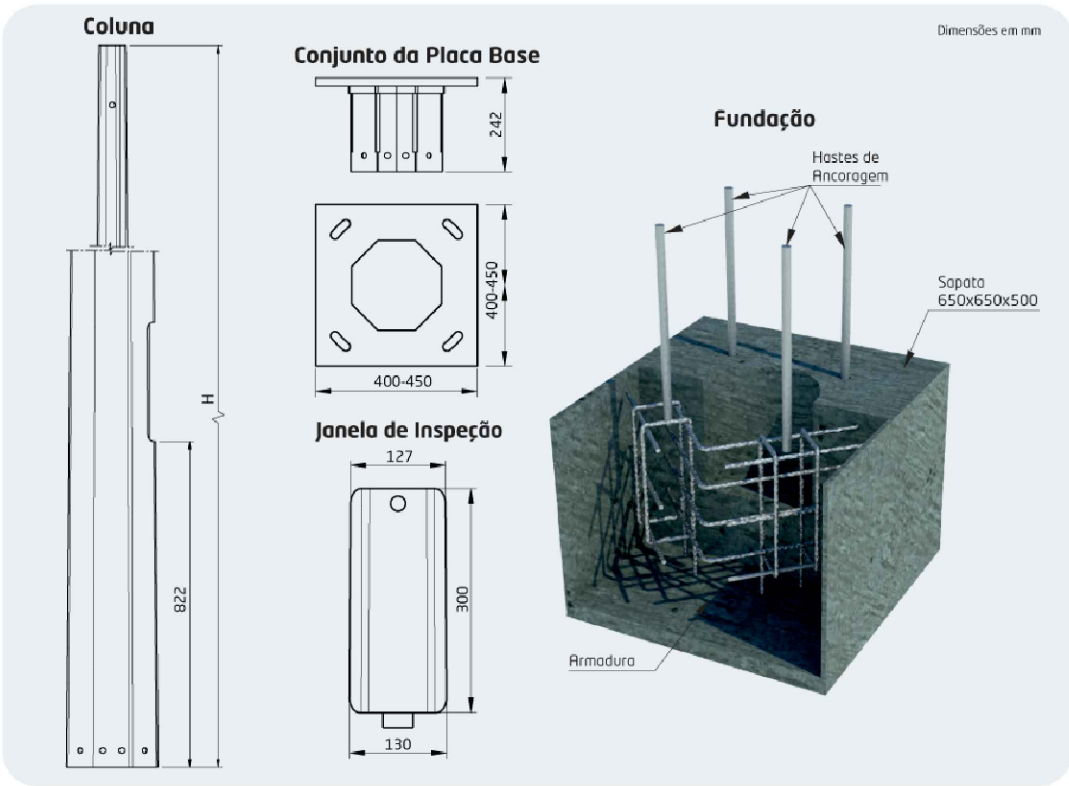

INSTALAR CHAVE GERAL DE COMANDO DE ILUMINAÇÃO PÚBLICA EM TODO PONTO DE MEDIÇÃO DE ENERGIA

OBRA/TIPO DE PROJETO AMPLIAÇÃO DE REDE DE DISTRIBUIÇÃO ELÉTRICA - ILUMINAÇÃO PÚBLICA				
ASSINATURAS: SANDRO DELAI:87047977953		Assinado de forma digital por SANDRO DELAI:87047977953 Dados: 2025.11.07 09:52:21 -03'00'		Nº PROJETO
SANDRO DELAI CREA/SC 077589-4		MUNICÍPIO DE JARAGUÁ DO SUL CNPJ: 83.102.459/0001-23		REVISÃO 02
INTERESSADO MUNICÍPIO DE JARAGUÁ DO SUL		FU / CIRCUITO FU-3198 - FU-9711 -- JNR-02		Nº FOLHA 01 - 03
ENDEREÇO BR-280 - Ribeirão Cavallo - SC -- CEP: 89265-310		RESPONSÁVEL TÉCNICO SANDRO DELAI		ESCALA 1:1000
CREA-SC 077589-4		PROTOCOLO 0	NÚMERO ART 9664029-0	CONTATO 47-99117-0613 ou dellai@outlook.com.br
				DATA 04 / 07 / 2025