



LEGENDA MOBILIÁRIO URBANO	
	Banco sem encosto
	Lixeira
	Paraciclo
	Gradil h: 1,60m
	Poste de metal para alambrado
	Alambrado h: variável

LEGENDA ACABAMENTO PISO	
	CONCRETO ARMADO POLIDO (e=6cm)
	CONCRETO ARMADO POLIDO (e=8cm)
	PISO DE BORRACHA (placas em SBR de 1m²) e= 4cm / cor verde
	PEDRISCO - brita 0
	PISO TÁTIL em concreto pré-moldado (direcional 25x25cm - preto)
	PISO TÁTIL em concreto pré-moldado (aleria 25x25cm - preto)
	GRAMA ESMERALDA



EQUIPAMENTOS PLAYGROUND ACADEMIA AO AR LIVRE	
	PLACA DE ORIENTAÇÃO
	REMADA INDIVIDUAL (PCD)
	PRESSÃO DE PERNAS DUPLA
	ROTAÇÃO DUPLA DIAGONAL
	SIMULADOR ESQUI DUPLA
	SIMULADOR DE CAMINHADA DUPLA
	SIMULADOR DE CAVALGADA DUPLA
	MULTI EXERCITADOR
	GIRA-GIRA ACESSÍVEL
	PARQUE INFANTIL 2 TORRES

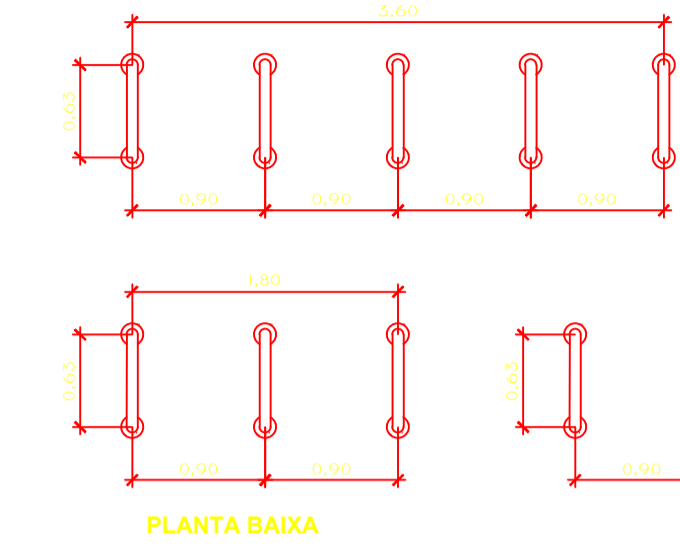

**DETALHE PARACICLOS**  
ESCALA 1:50

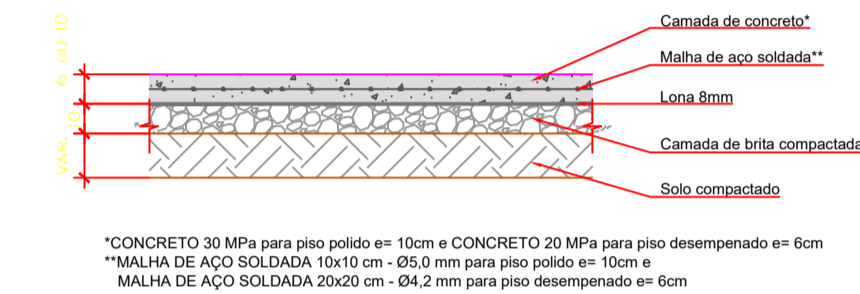

**DETALHE GENÉRICO PISO CONCRETO**  
ESCALA 1:25

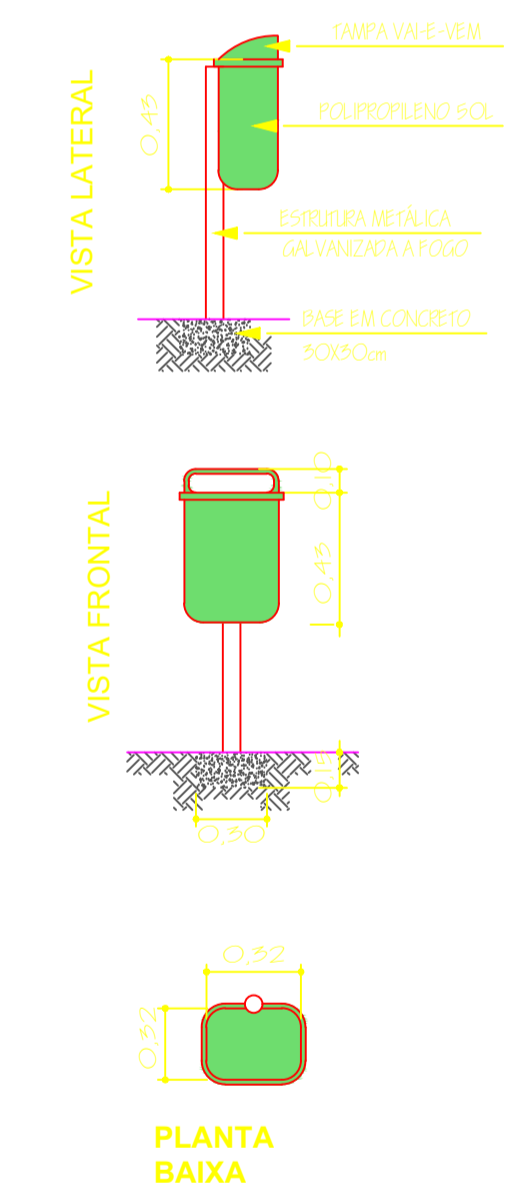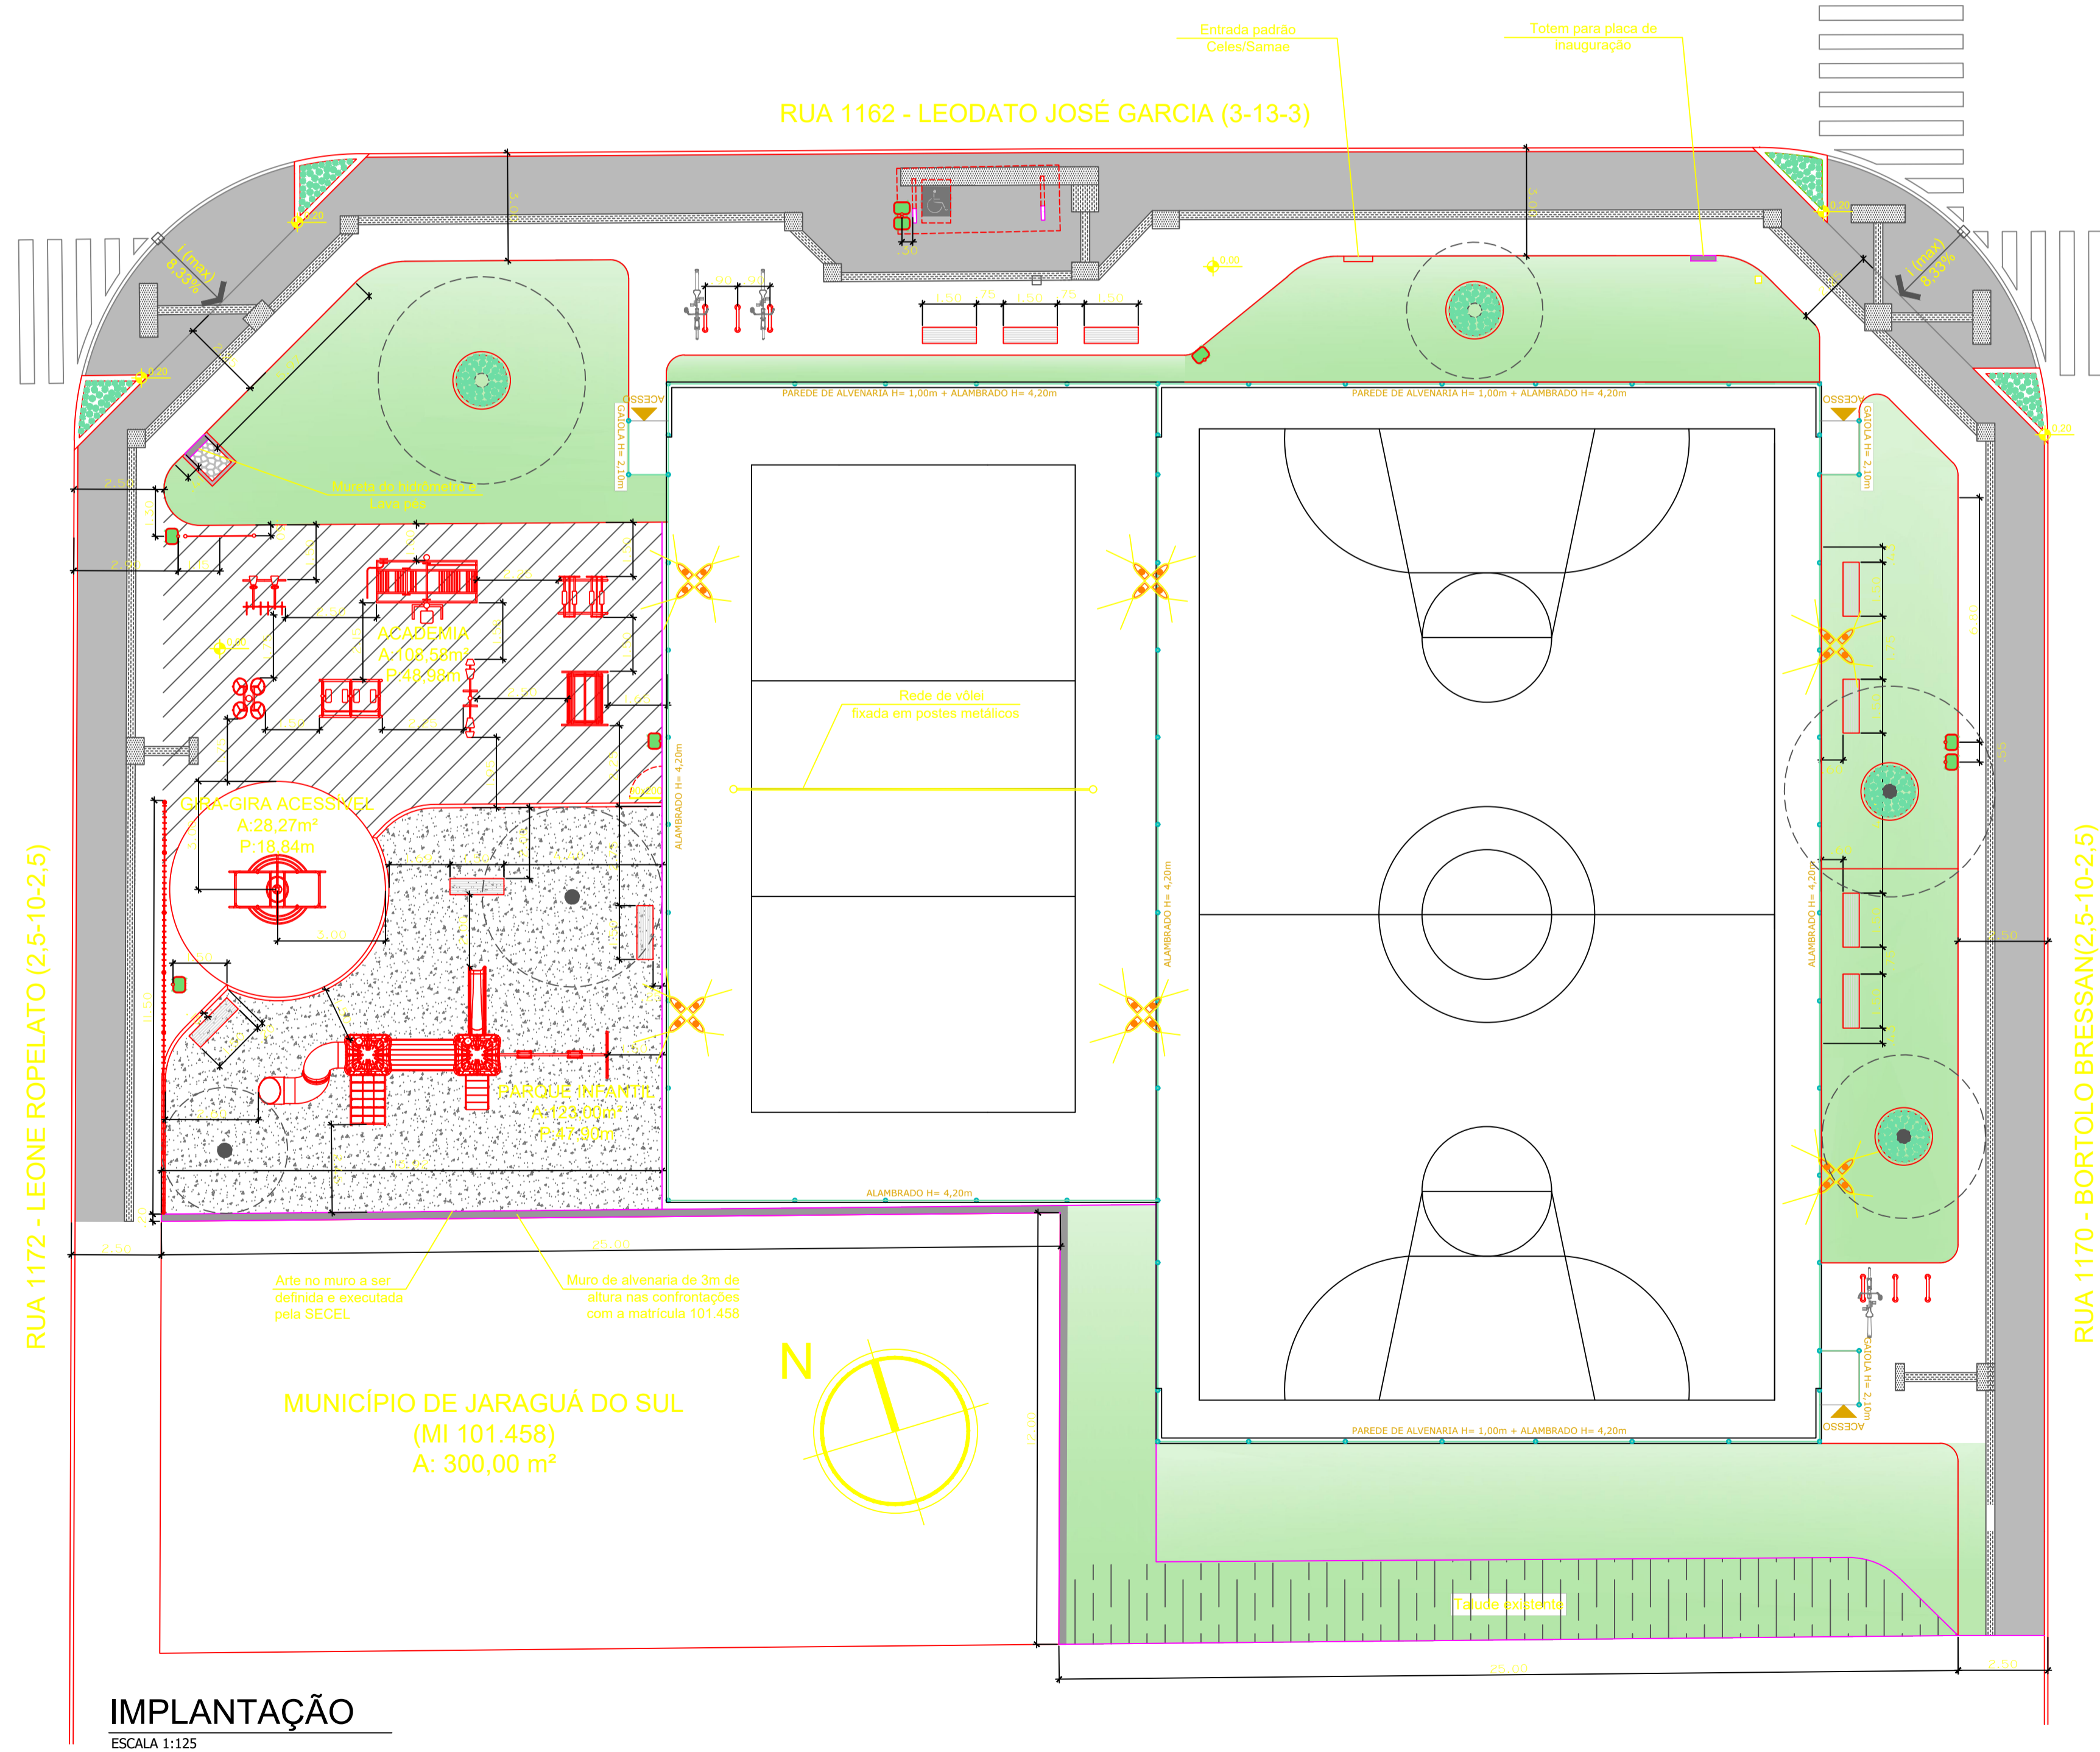


**DETALHE LIXEIRA**  
ESCALA: 1/25



**DETALHE BANCO EM CONCRETO**  
MODELO DE REFERÊNCIA - BANCO EM CONCRETO SEM ENCOSTO (1,00x0,45x0,45)

OBS.: HAVENDO DIVERGÊNCIAS ENTRE COTA E ESCALA, PREVALECE A COTA.

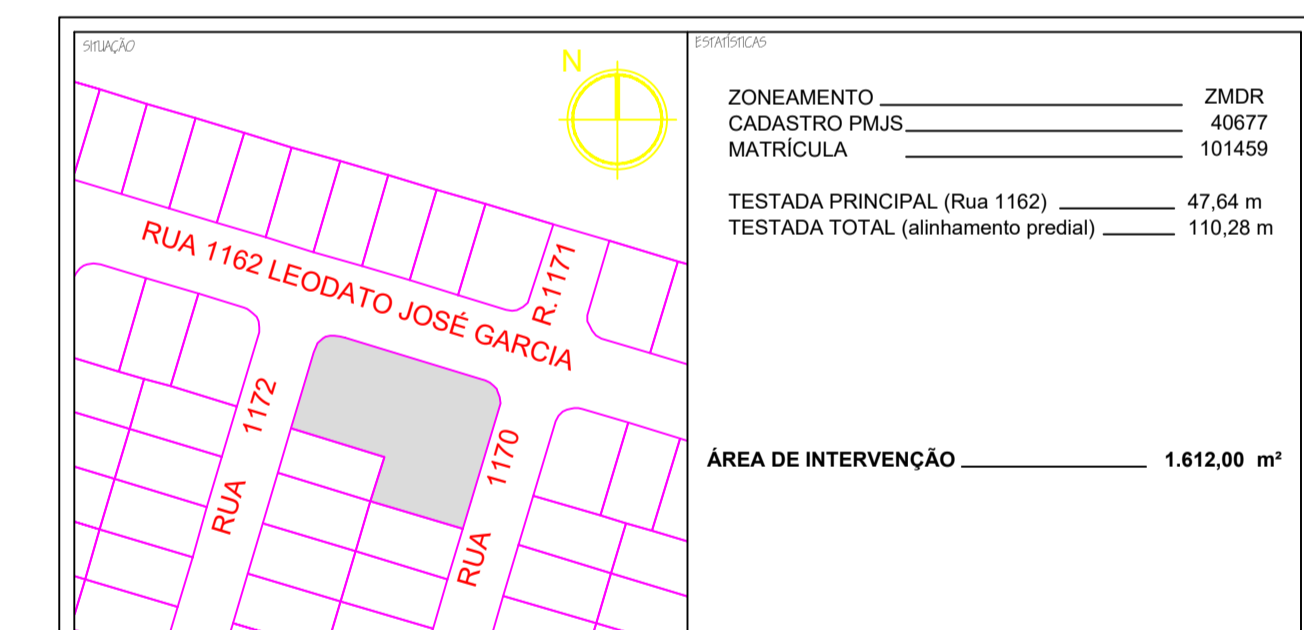

<p>PROJETO: _____</p> <p>CONTEÚDO: _____</p> <p>PROPRIETÁRIO: _____</p> <p>MUNICÍPIO DE JARAGUÁ DO SUL CNPJ 83.102.459/0001-23</p>	<p>CONDIÇÕES:</p> <p>ZONEAMENTO: ZMDR</p> <p>CADASTRO PMJUS: 40677</p> <p>MATRICULA: 101459</p> <p>TESTADA PRINCIPAL (Rua 1162): 47,64 m</p> <p>TESTADA TOTAL (alinhamento predial): 110,28 m</p> <p>ÁREA DE INTERVENÇÃO: 1.612,00 m²</p> <p>PROFESSOR: EDUARDO REBELO</p> <p>SILVANA REGINA LOURO LACERDA ENGENHEIRA CIVIL - CREA SC 10067177-3</p> <p>RODRIGO VARGAS ARQUITETA E URBANISTA - CAU A45445-1</p>
--	---

**SECRETARIA MUNICIPAL DE PLANEJAMENTO E URBANISMO** **JARAGUÁ DO SUL** PREFEITURA

**PROJETO URBANÍSTICO DE ÁREA DE LAZER**

ÁREA DE LAZER RIBEIRÃO CAVALO

IMPLANTAÇÃO E DETALHES

MUNICÍPIO DE JARAGUÁ DO SUL

RUA 1162 - LEODATO JOSÉ GARCIA, esq. de RUA 1170 - BORTOLO BRESSAN e 1172 - LEONE ROPELATO

RIBEIRÃO CAVALO

JANEIRO 2026

RODRIGO

Área Lazer Ribeirão Cavalto\_executivo\_REV01

ESCALA: INDICADA

ARQ 01

06

**IMPLANTAÇÃO**  
ESCALA 1:125