


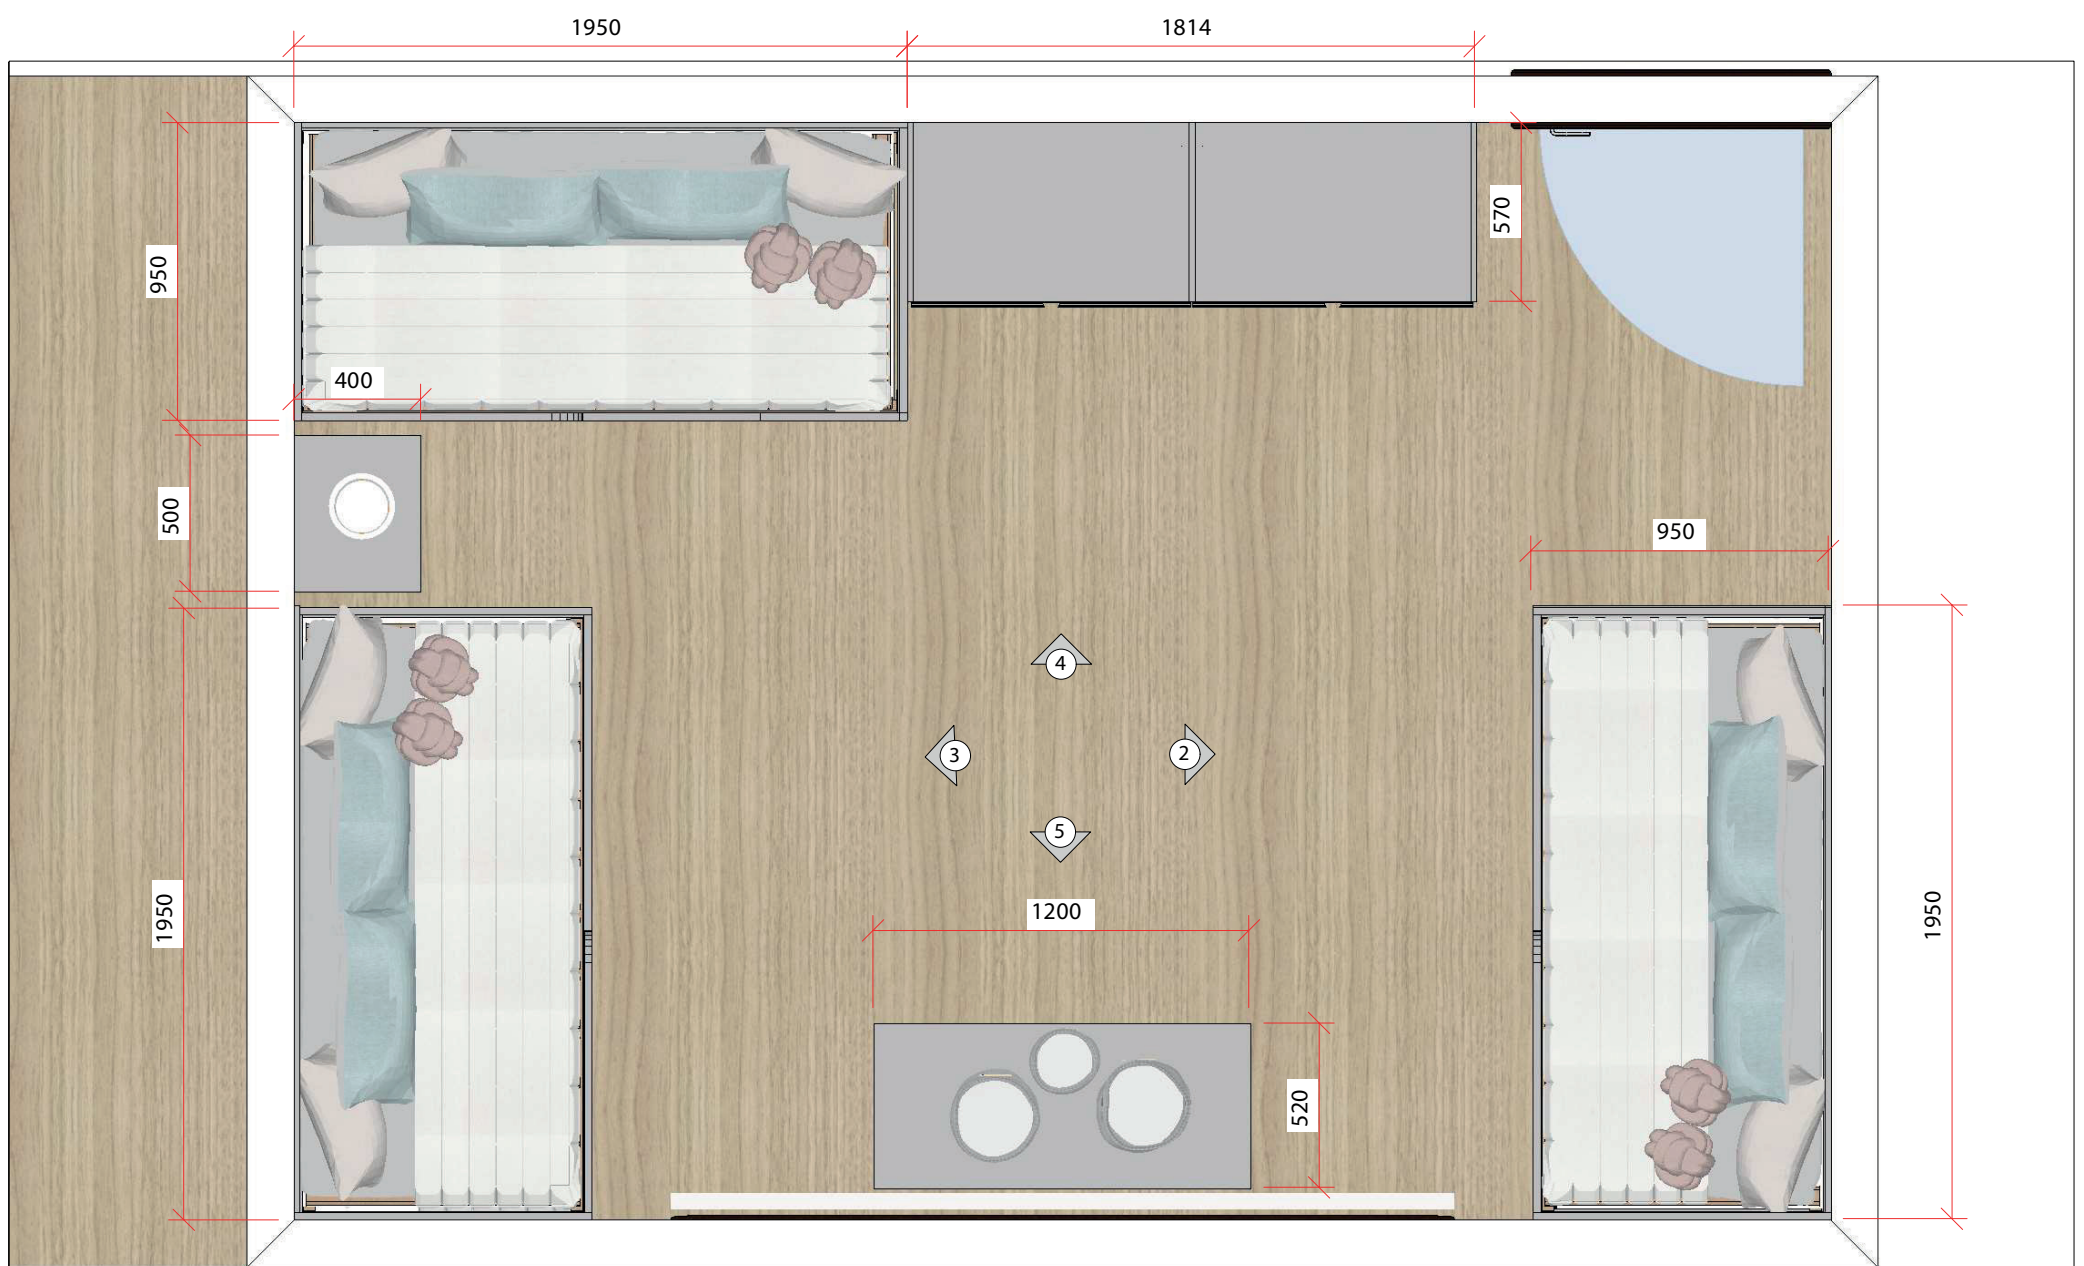

Marcenaria:

- Conferir medidas in loco
- Caixarias MDF cinza cristal 18mm;
- Corrediças Telescópicas;
- Dobradiças com amortecimento
- Puxador Cava madeira

Dormitório Adolescente Fem **1**