

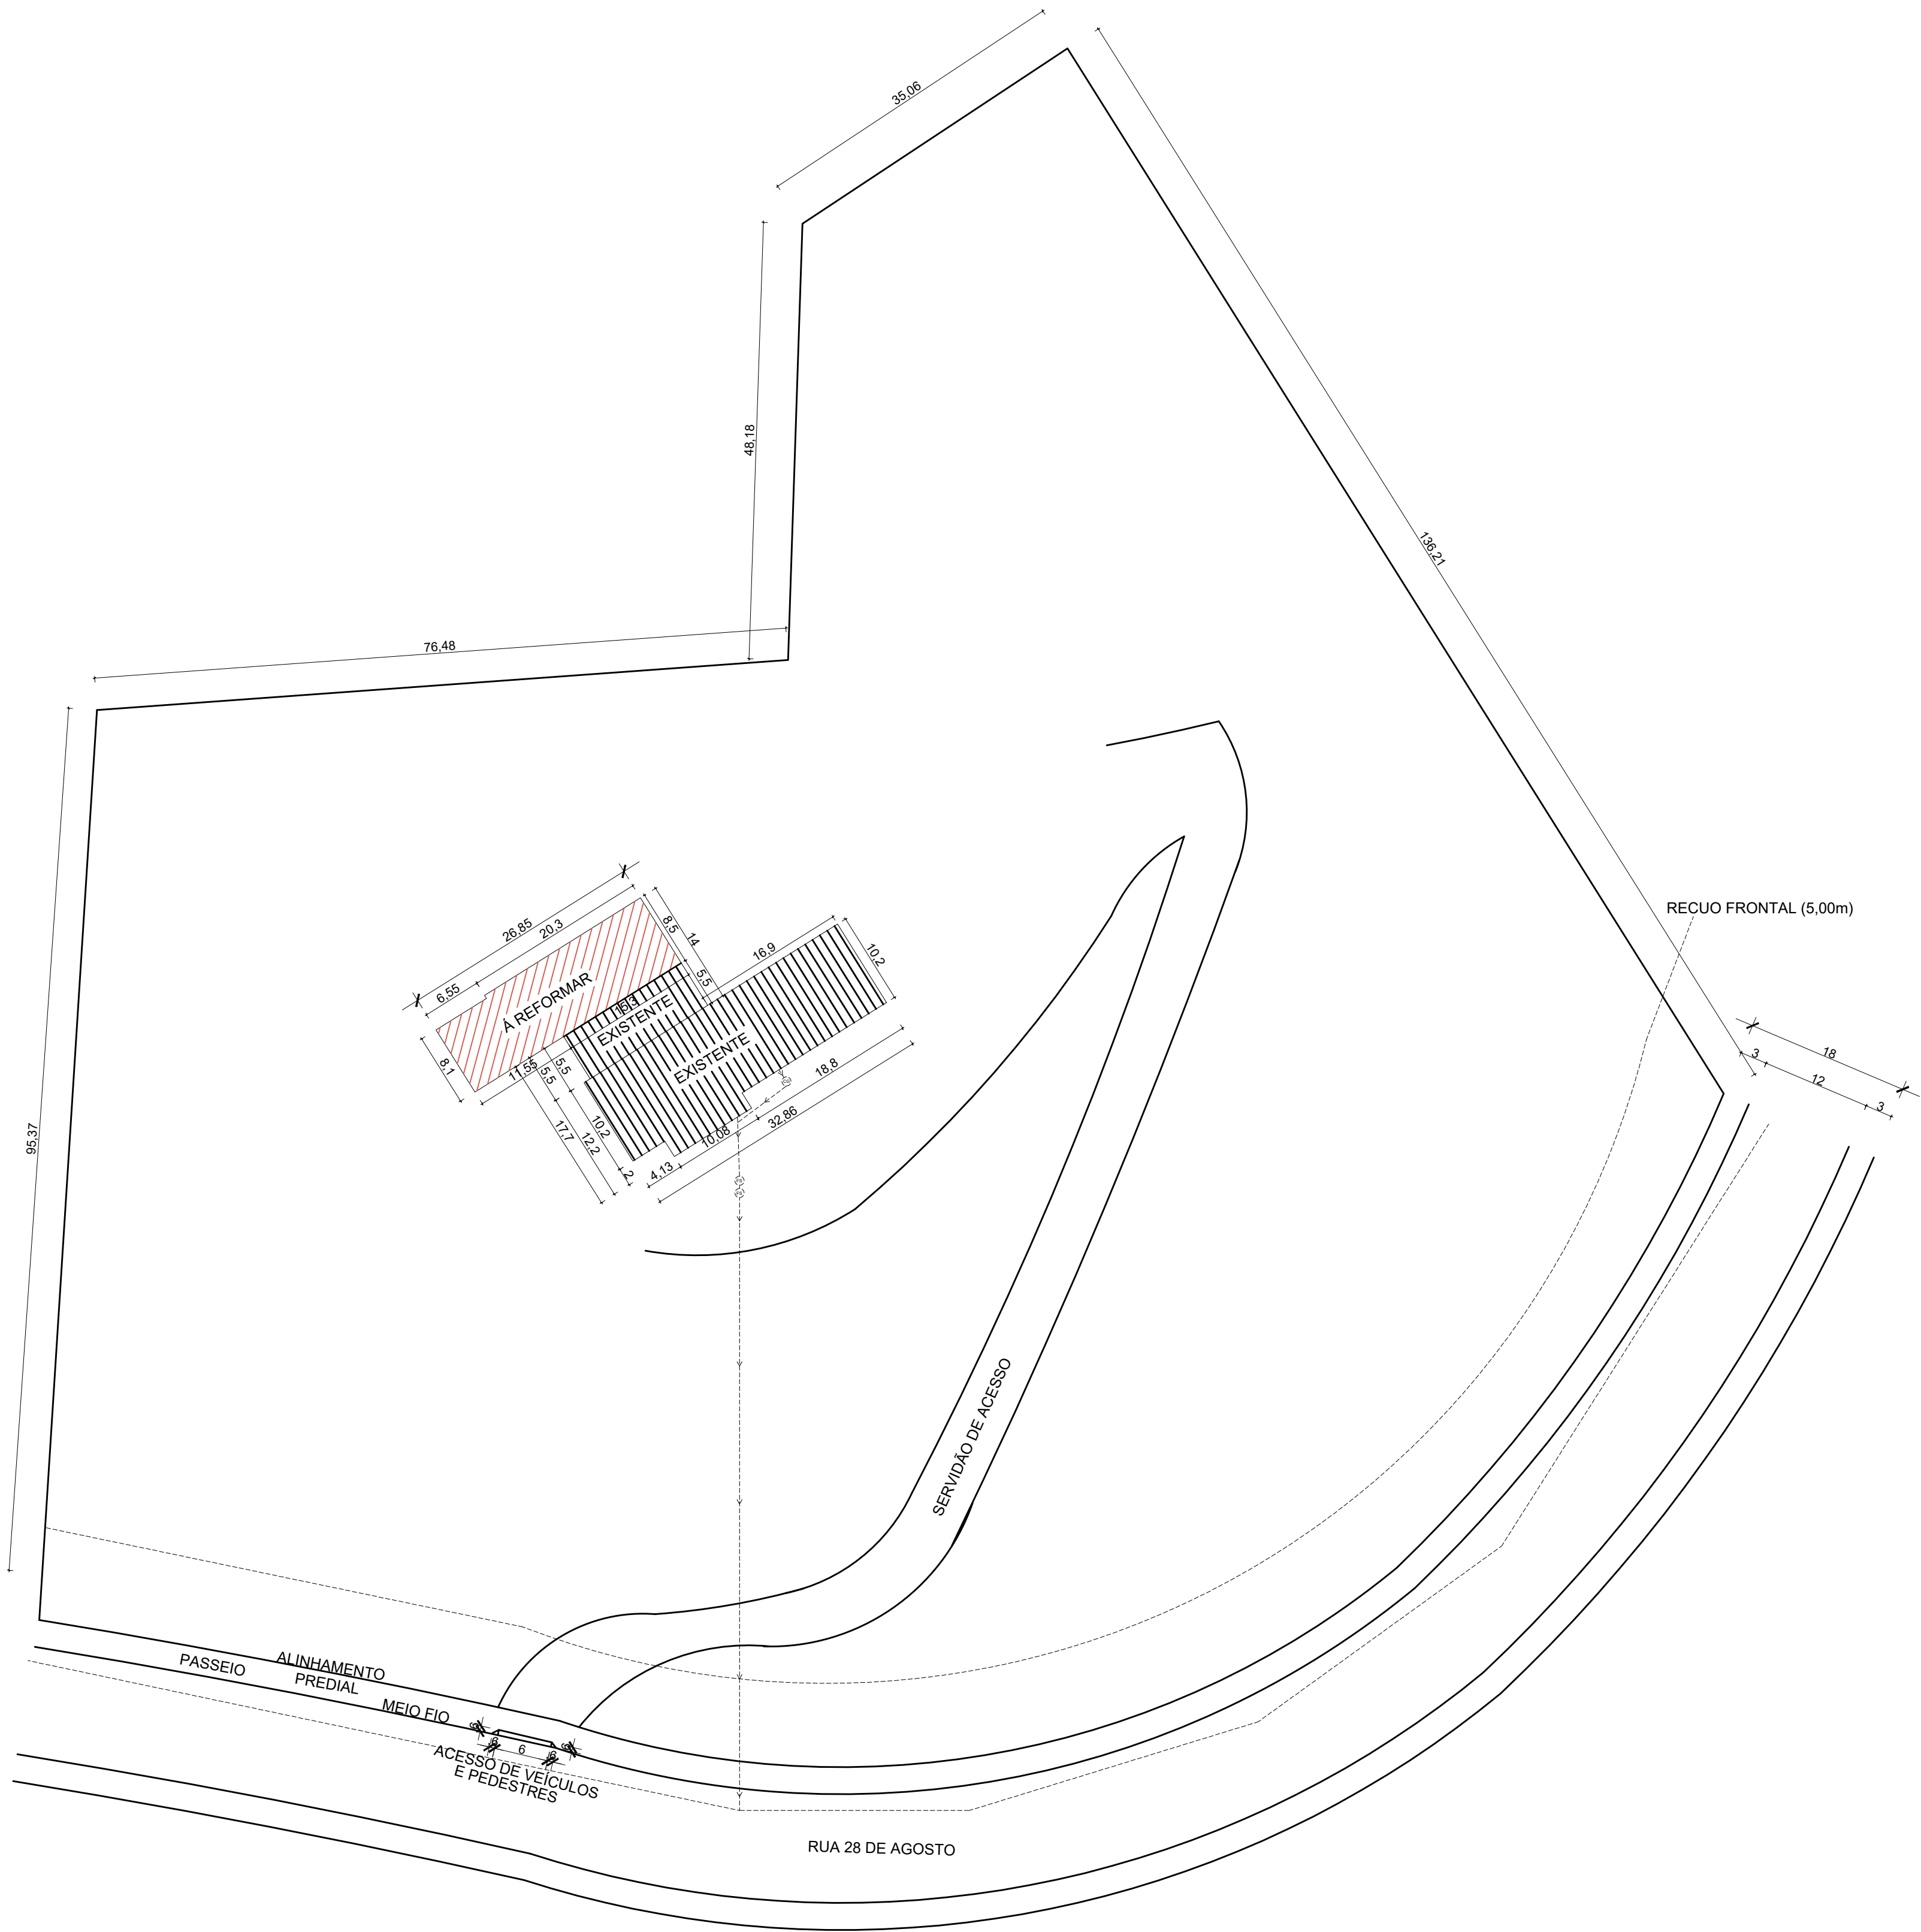


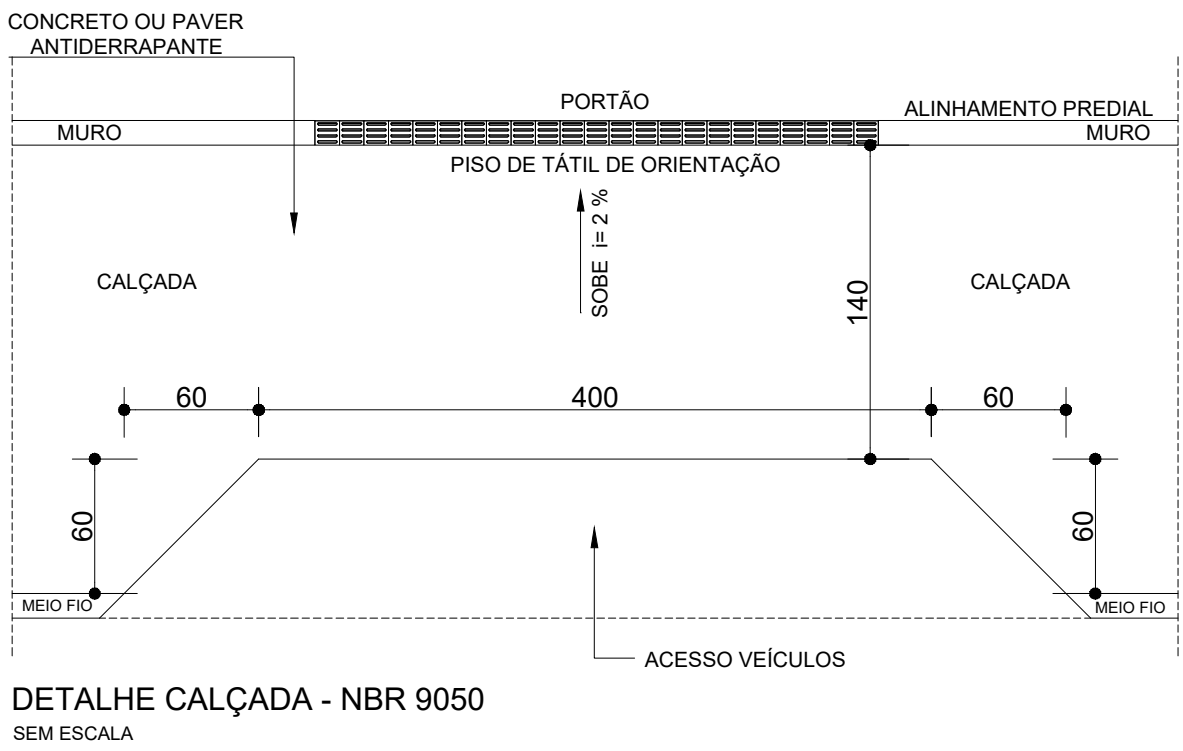

PLANTA DE LOCAÇÃO
Esc.: 1/500

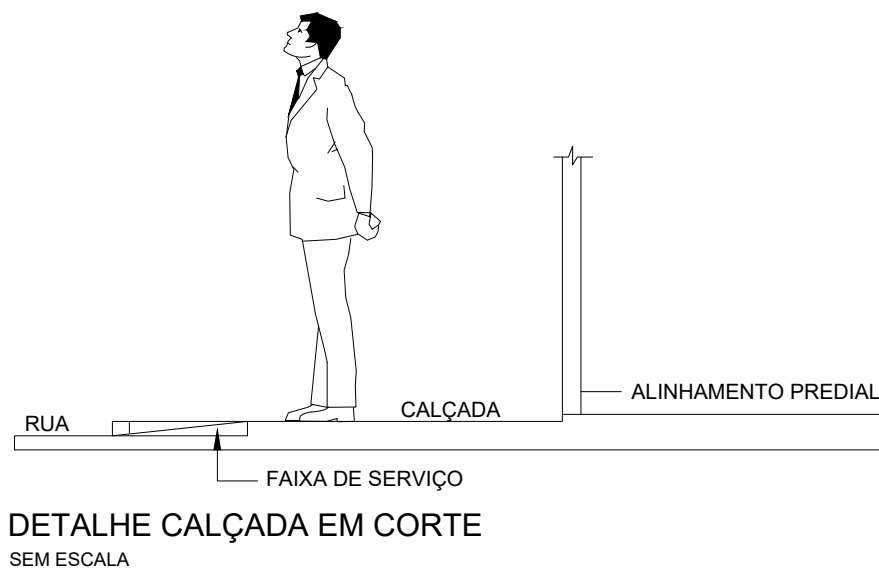

- LEGENDA
- EDIFICAÇÃO À REFORMAR
 - EDIFICAÇÃO EXISTENTE
 - PROJEÇÕES
 - À REFORMAR
 - RR DEPÓSITO DE RESÍDUOS RECICLÁVEIS
 - RO DEPÓSITO DE RESÍDUOS ORGÂNICOS
 - EN RAMAL DE ENTRADA DE ENERGIA ELÉTICA
 - AG RAMAL DE ENTRADA DE ÁGUA TRATADA
 - CR CAIXA DE CORRESPONDÊNCIA
 - CG CAIXA DE GORDURA
 - FS FOSSA SÉPTICA
 - FA FILTRO ANAERÓBIO
 - RMP RAMAL MUNICIPAL DE DRENAGEM PLUVIAL

REVISÃO	ASSUNTO	DESENHO	DATA
00	Projeto Inicial	Eitor da Silva Dolinski	22-02-2024
 Estado de Santa Catarina PREFEITURA MUNICIPAL DE GUARAMIRIM SECRETARIA DE PLANEJAMENTO E DESENVOLVIMENTO URBANO			
ASSUNTO: PROJETO DE REFORMA DO QUARTEL DA POLÍCIA MILITAR			PROJETO ARQUITETÔNICO
CONTEÚDO			
PLANTA DE SITUAÇÃO, PLANTA DE LOCAÇÃO E DETALHAMENTOS			
ENDEREÇO			PRANCHA
RUA 28 DE AGOSTO, Nº 2895, BAIRRO AMIZADE			01/03
PROPRIETÁRIO:			RESPONSÁVEL TÉCNICO:
MUNICÍPIO DE GUARAMIRIM CNPJ: 83.102.475/001-16			EITOR DA SILVA DOLINSKI ENGENHEIRO CIVIL CREA/SC: 198.915-5