



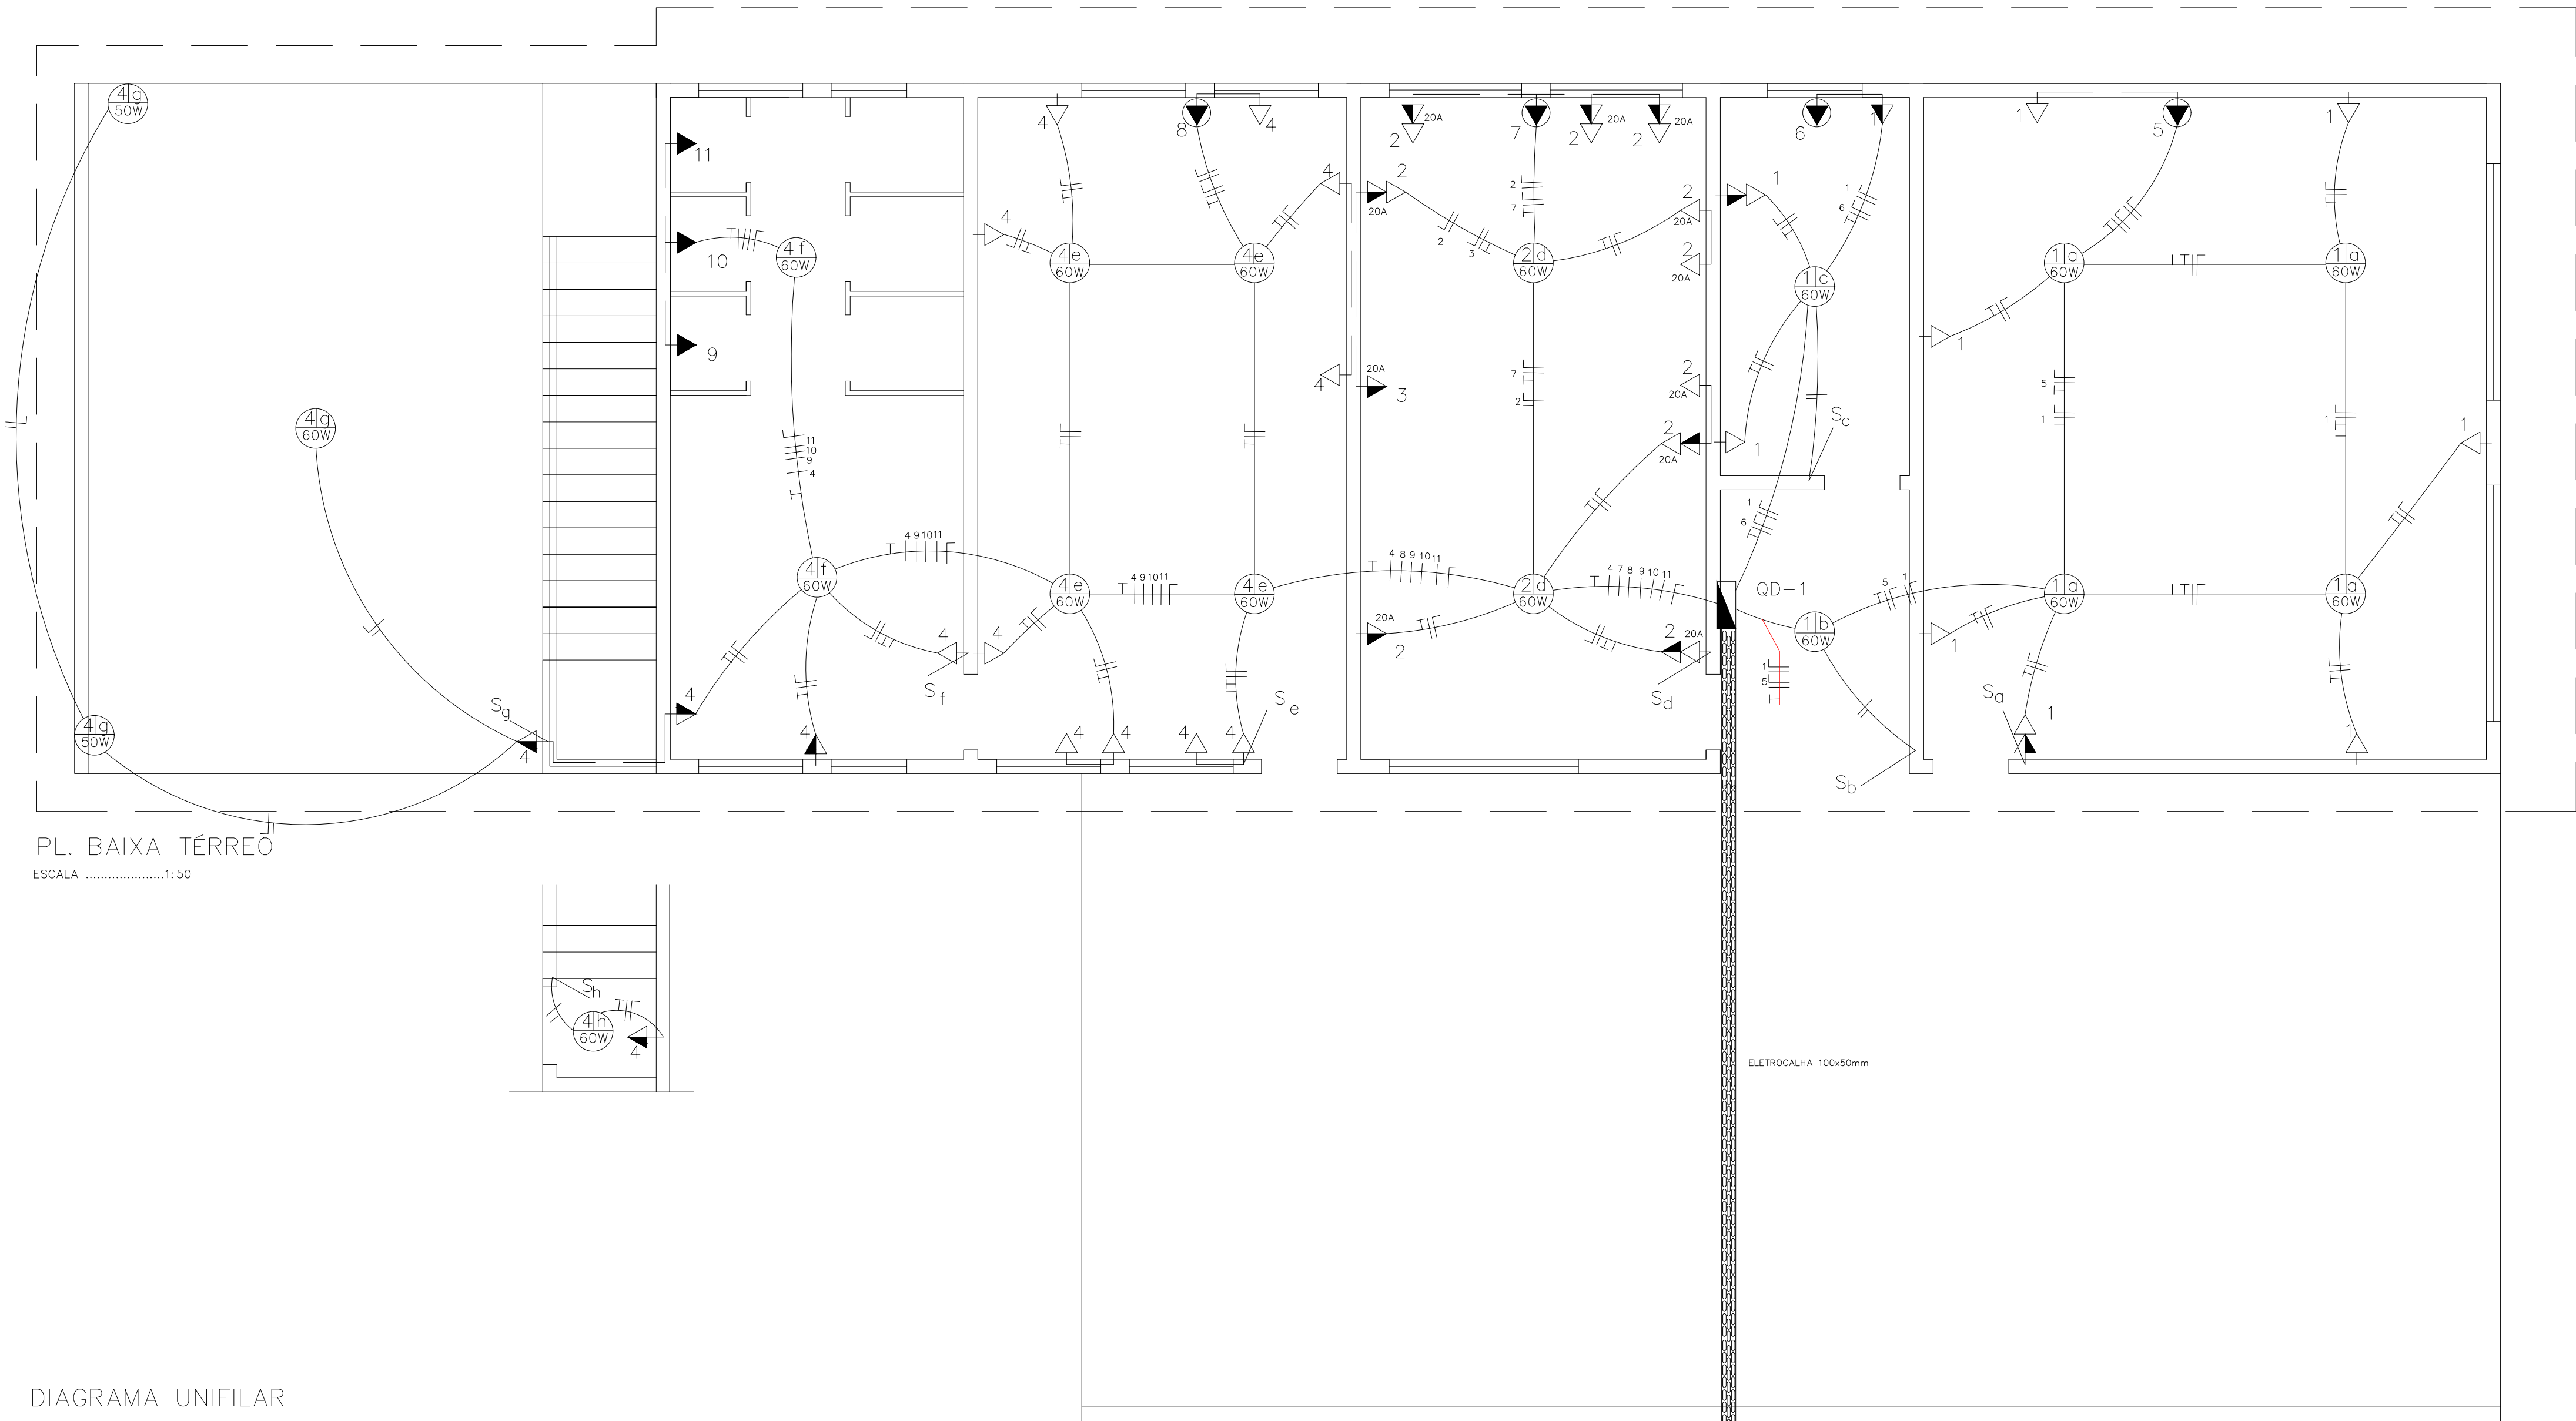

QUADRO DE CARGAS							
Q.D.	QRC	POTÊNCIA W	TENSÃO V	CORRENTE A	PROTEÇÃO	FIAPÇÃO mm ²	FINALIDADE
CX.1 SALA	1	800	220	3,7	20	2,5	ILUM./TOM.
	2	1000	220	4,6	20	2,5	ILUM./TOM.
	3	5500	220	25,0	30DR	4,0	TORNEIRA
	4	1100	220	4,6	20	2,5	ILUM./TOM.
	5	2400	220	4,1	25	2,5	AR. COND.
	6	1200	220	4,1	25	2,5	AR. COND.
	7	2400	220	4,1	25	2,5	AR. COND.
	8	2400	220	4,1	25	2,5	AR. COND.
	9	6500	220	29,6	32DR	6,0	CHUVEIRO
	10	6500	220	29,6	32DR	6,0	CHUVEIRO
	11	6500	220	29,6	32DR	6,0	CHUVEIRO
TOTAL		36200	380	55,1	3X50	25,0	

LEGENDA	
	TOMADA BAIXA 0,30 cm DO PISO
	TOMADA ALTA 1,20m DO PISO
	TOMADA PARA ANTENA TV ALTA 1,20m DO PISO
	TOMADA PARA ANTENA TV
	TOMADA PARA CHUVEIRO
	TOMADA PARA APAR. AR COND.
	TOMADA ALTA 2,20m DO PISO
	PONTO PARA INTERFONE
	TOMADA PARA TELEFONE
	PONTO DE LUZ INCANDESCENTE NO TETO
	ARANDELA ALTURA 1,20m DO PISO
	ARANDELA ALTURA 2,20m DO PISO
	ARANDELA ALTURA 5,20m DO PISO
	INTERRUPTOR SIMPLES
	INTERRUPTOR SIMPLES DUPLO
	INTERRUPTOR SIMPLES TRIPLO
	INTERRUPTOR PARALELO
	QUADRO DISTRIBUIÇÃO DE LUZ
	TUBULAÇÃO QUE SOBE E QUE DESCE
	FIAPÇÃO :NEUTRO, FASE, RETORNO E TERRA
	TUBULAÇÃO SUBTERRÂNEA
	TUBULAÇÃO NA PAREDE
	TUBULAÇÃO NA LAJE

DIAGRAMA UNIFILAR

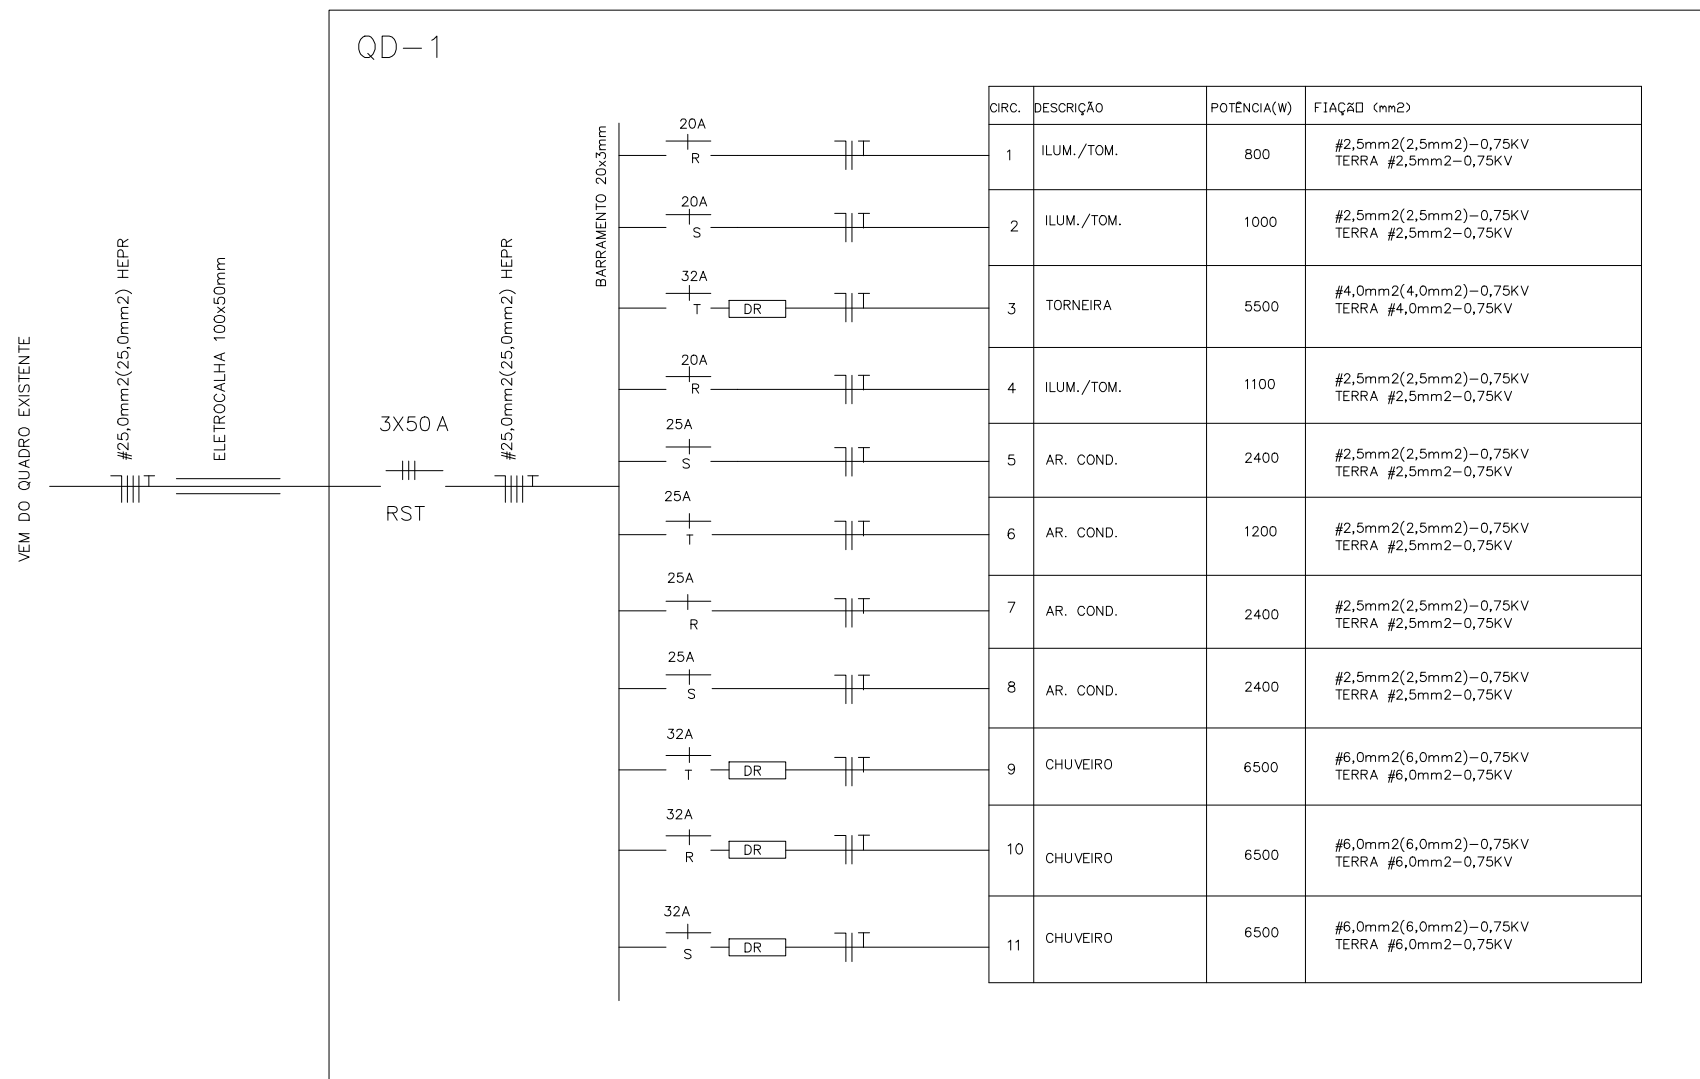

REVISÃO	ASSUNTO	DESENHO	DATA
00	Projeto Inicial	Eitor da Silva Dolinski	22-02-2024
Estado de Santa Catarina PREFEITURA MUNICIPAL DE GUARAMIRIM SECRETARIA DE PLANEJAMENTO E DESENVOLVIMENTO URBANO			
ASSUNTO: PROJETO DE REFORMA DO QUARTEL DA POLICIA MILITAR PROJETO HIDROSSANITÁRIO			
CONTEÚDO			
PLANTA BAIXA, REDE ELÉTRICA E DIAGRAMA UNIFILAR			
ENDEREÇO			PRANCHA
RUA 28 DE AGOSTO, Nº 2895, BAIRRO AMIZADE			01/01
PROPRIETÁRIO:		RESPONSÁVEL TÉCNICO:	
MUNICÍPIO DE GUARAMIRIM CNPJ: 83.102.475/001-16		EITOR DA SILVA DOLINSKI ENGENHEIRO CIVIL CREA/SC: 198915-5	