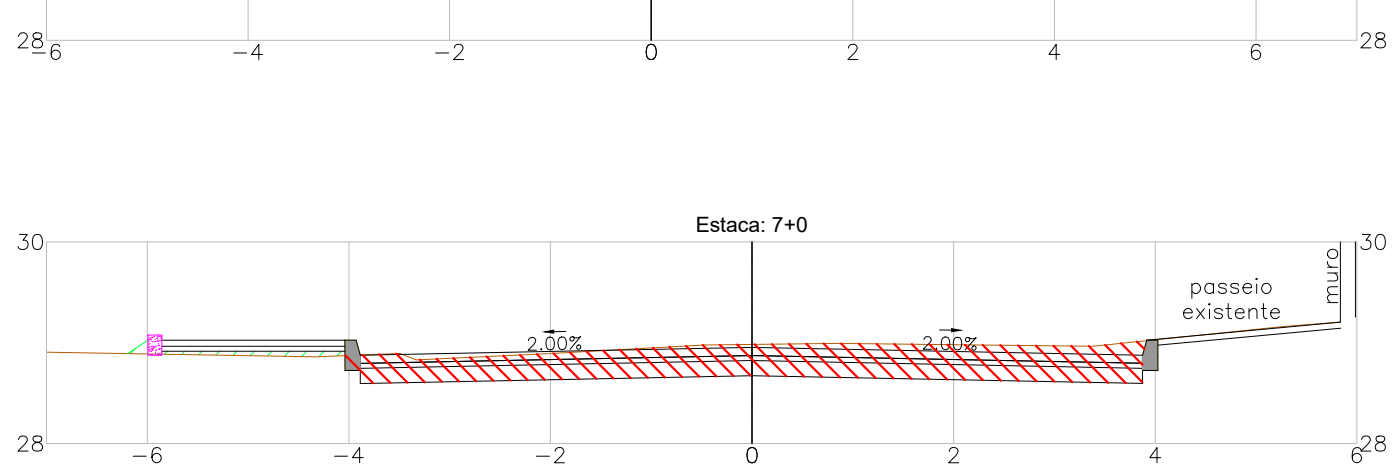
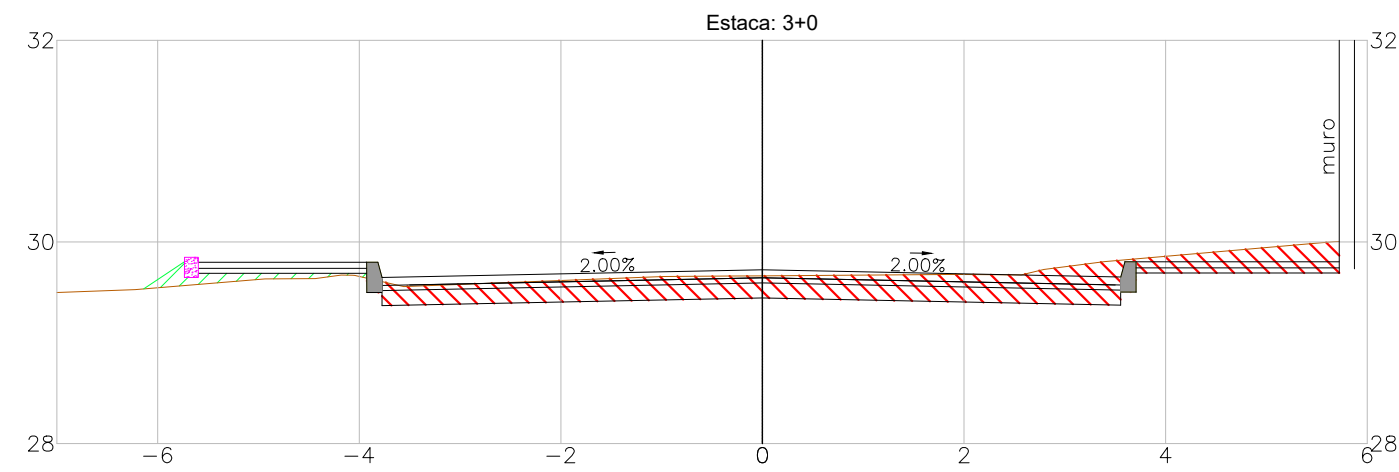
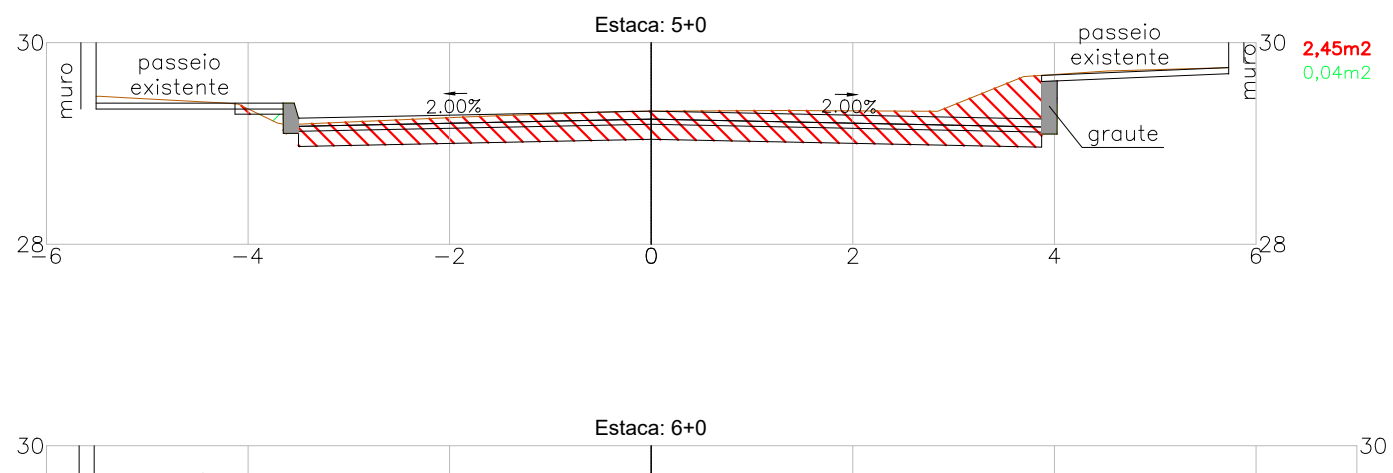
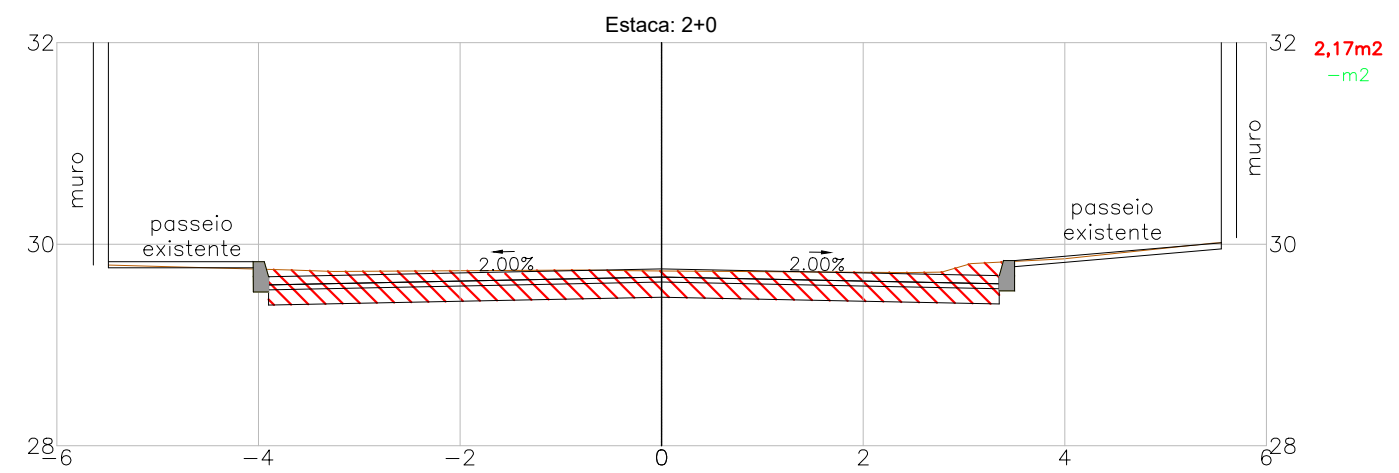
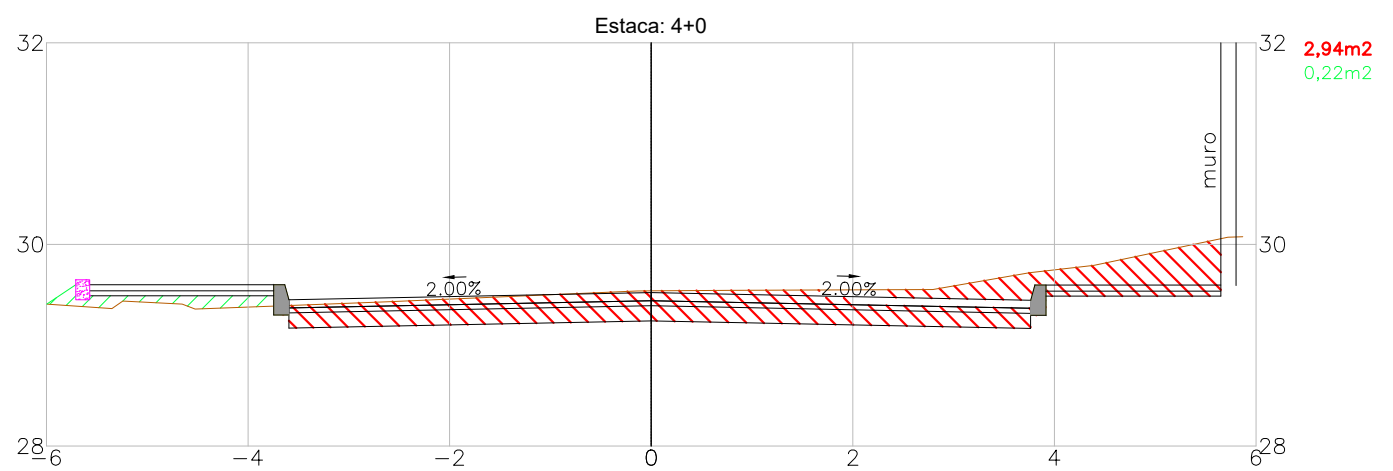
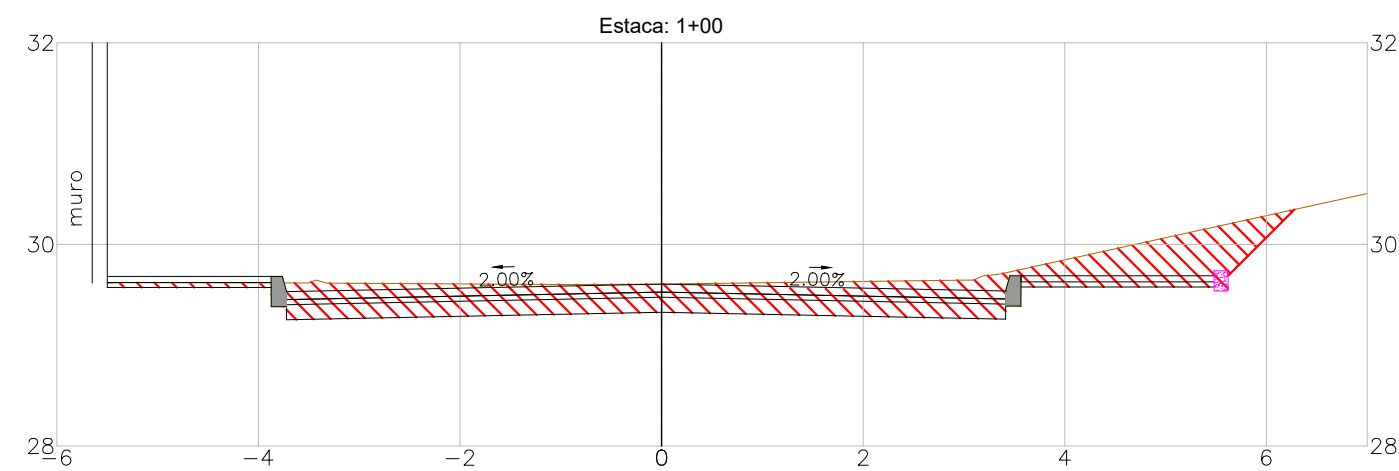
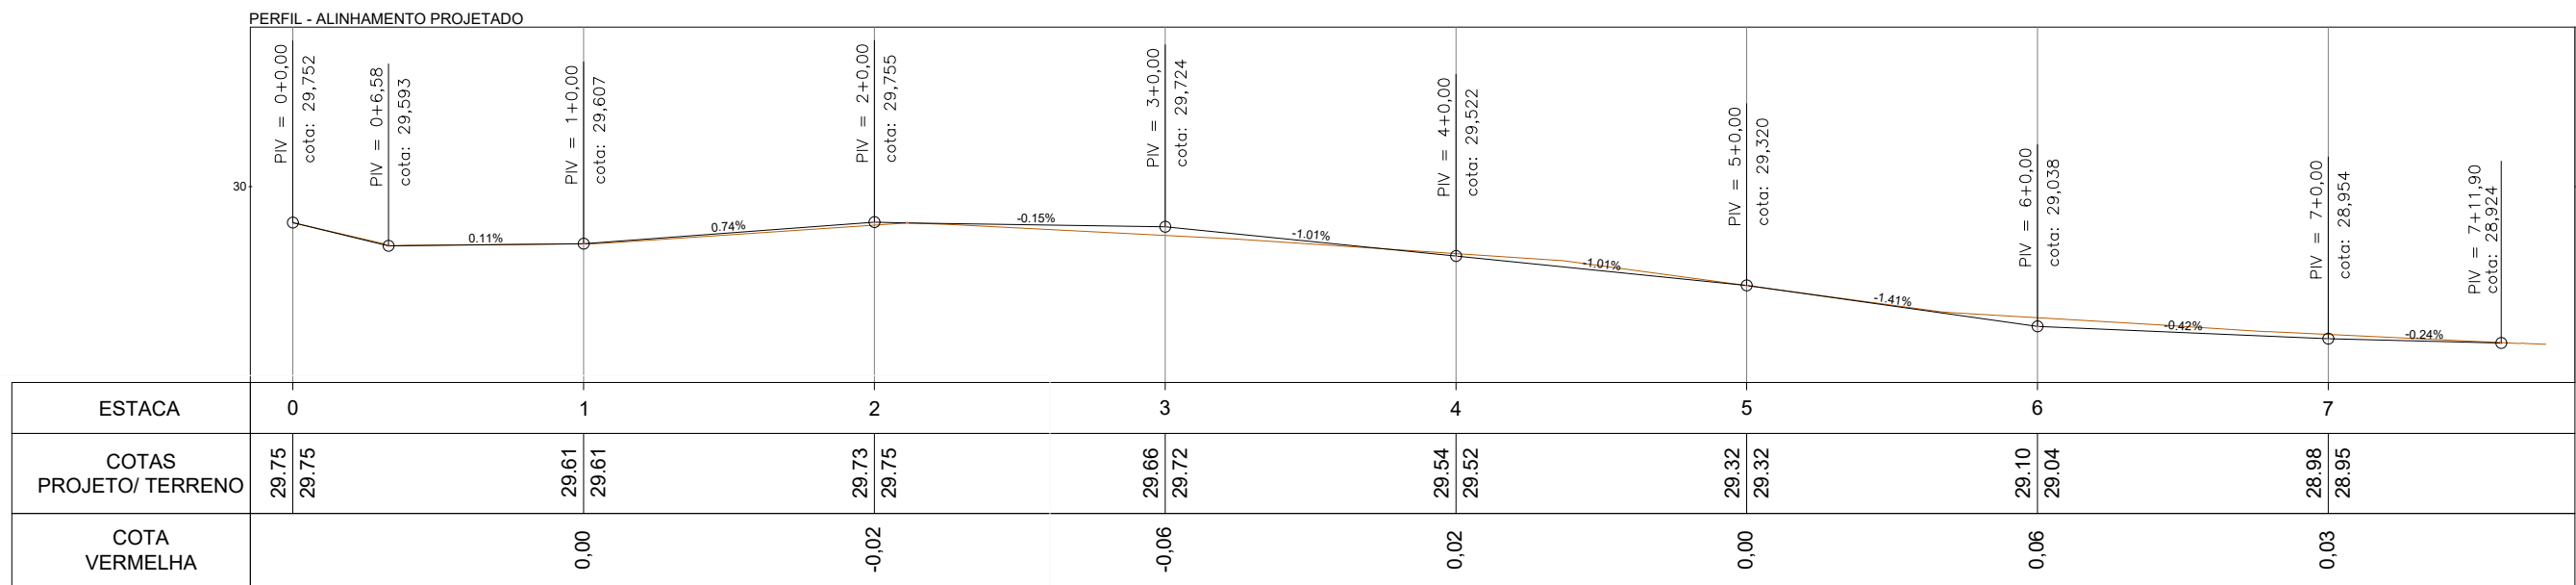
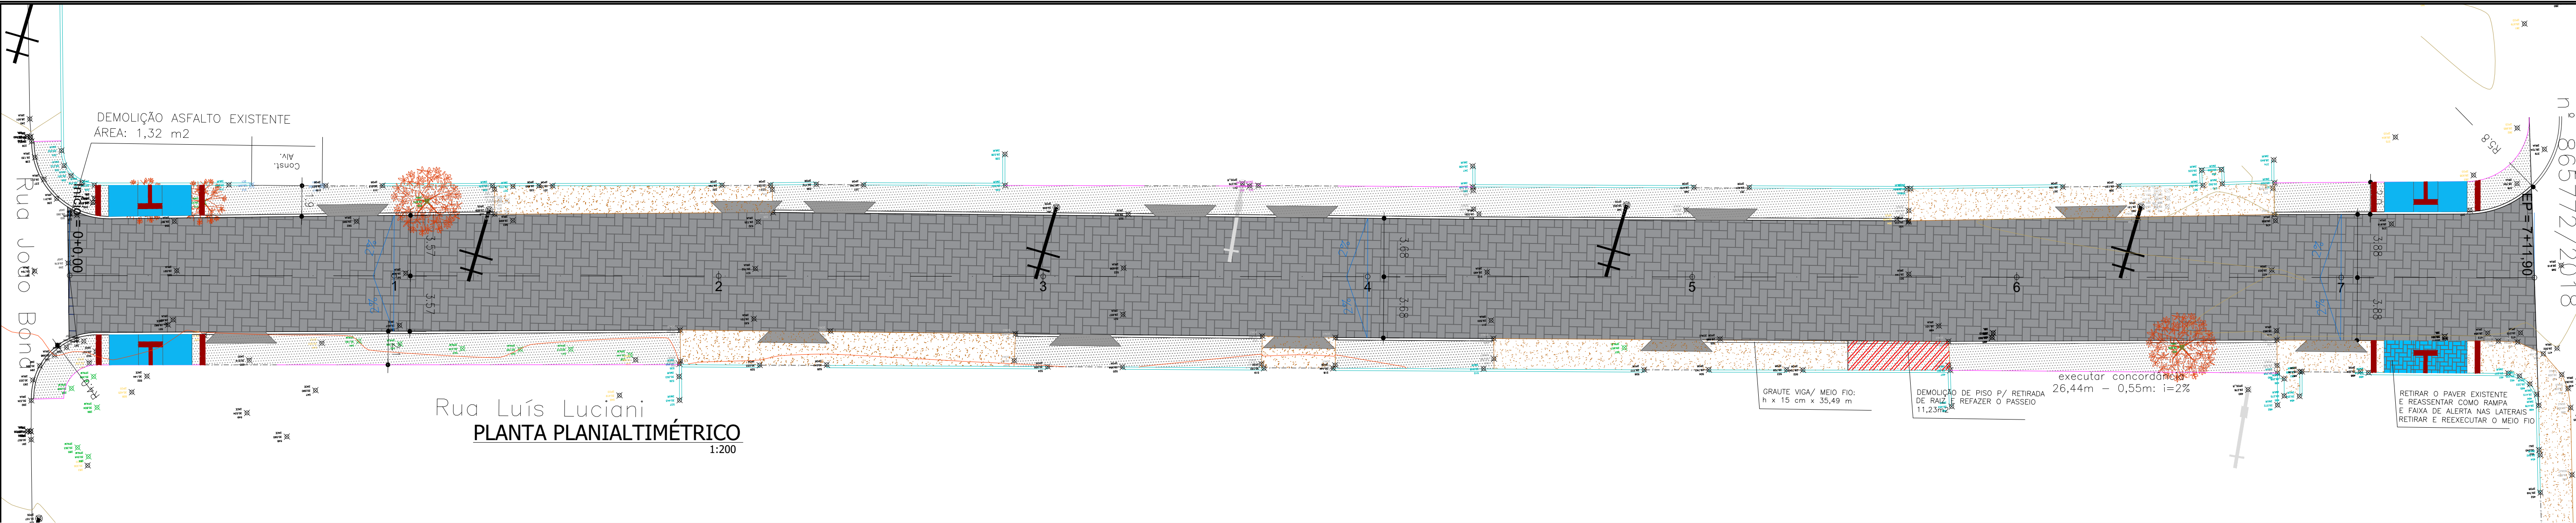


PELFIL LONGITUDINAL
H/V 1:500/ 1:5000

RESUMO COORDENADAS		
ESTACA	X	Y
0	700215,109	7071212,231
1	700195,136	7071213,260
2	700175,162	7071214,288
3	700155,189	7071215,316
4	700135,215	7071216,345
5	700115,241	7071217,373
6	700095,268	7071218,401
7	700075,294	7071219,429
7+11,90	700063,405	7071220,041

- ÁREA DE CORTE TERRAPLENAGEM
- ÁREA DE ATERRO - CALÇADAS

SEÇÕES

1:75

LEGENDA:

- CONCRETO E MISO PRO ARVORE - DEMOLIR
- TALUDE
- PAVER
- CONCRETO SIMPLIS - PAV.
- CERCA VIVA
- CONCRETO CONSTRUIR
- PARQUEAMENTO
- ESPICACÇÕES
- POSTE RESIDENCIAL
- POSTE EXISTENTE
- POSTE À RELOCAR
- MEIO FIO A REMOVER
- CERCA DE ARAME
- CERCA DE TELA (ALAMBRADO)
- PORTÃO
- MURTELA
- CURVA DE NIVEL INTERMEDIARIA
- CURVA DE NIVEL MISTRA
- CAIXA DE PASSAGEM - ELÉTRICA
- CAIXA DE PASSAGEM - TELEFONIA
- BORDA SUP. EXISTENTE
- BORDA DE PISTA (PROJETO)
- FAIXA LATERAL
- FAIXA EXO A EXECUTAR
- MARCO TOPOGRÁFICO
- BUEIRO A REMOVER (ESCLAR)
- VALA

REVISÃO	ALTERAÇÃO	DESENHO	DATA
CLIENTE	MUNICÍPIO DE GUARAMIRIM		
REFERÊNCIA	PROJETO LEVANTAMENTO TOPOGRÁFICO		
HAVENDO DIVERGÊNCIA ENTRE COTA E ESCALA, PREVALERÁ A COTA	ENDEREÇO / OBRA	RESPONSÁVEL TÉCNICO	FOLHA
DATA 16/09/21	DESIGNO WAGNER	INDICAD A1	10
ARQUIVO	TRILHO RUA 182 - LUIS LUCIANI		
AMV-GM-DE-GEO-0032-R00			

PAVIMENTAÇÃO