


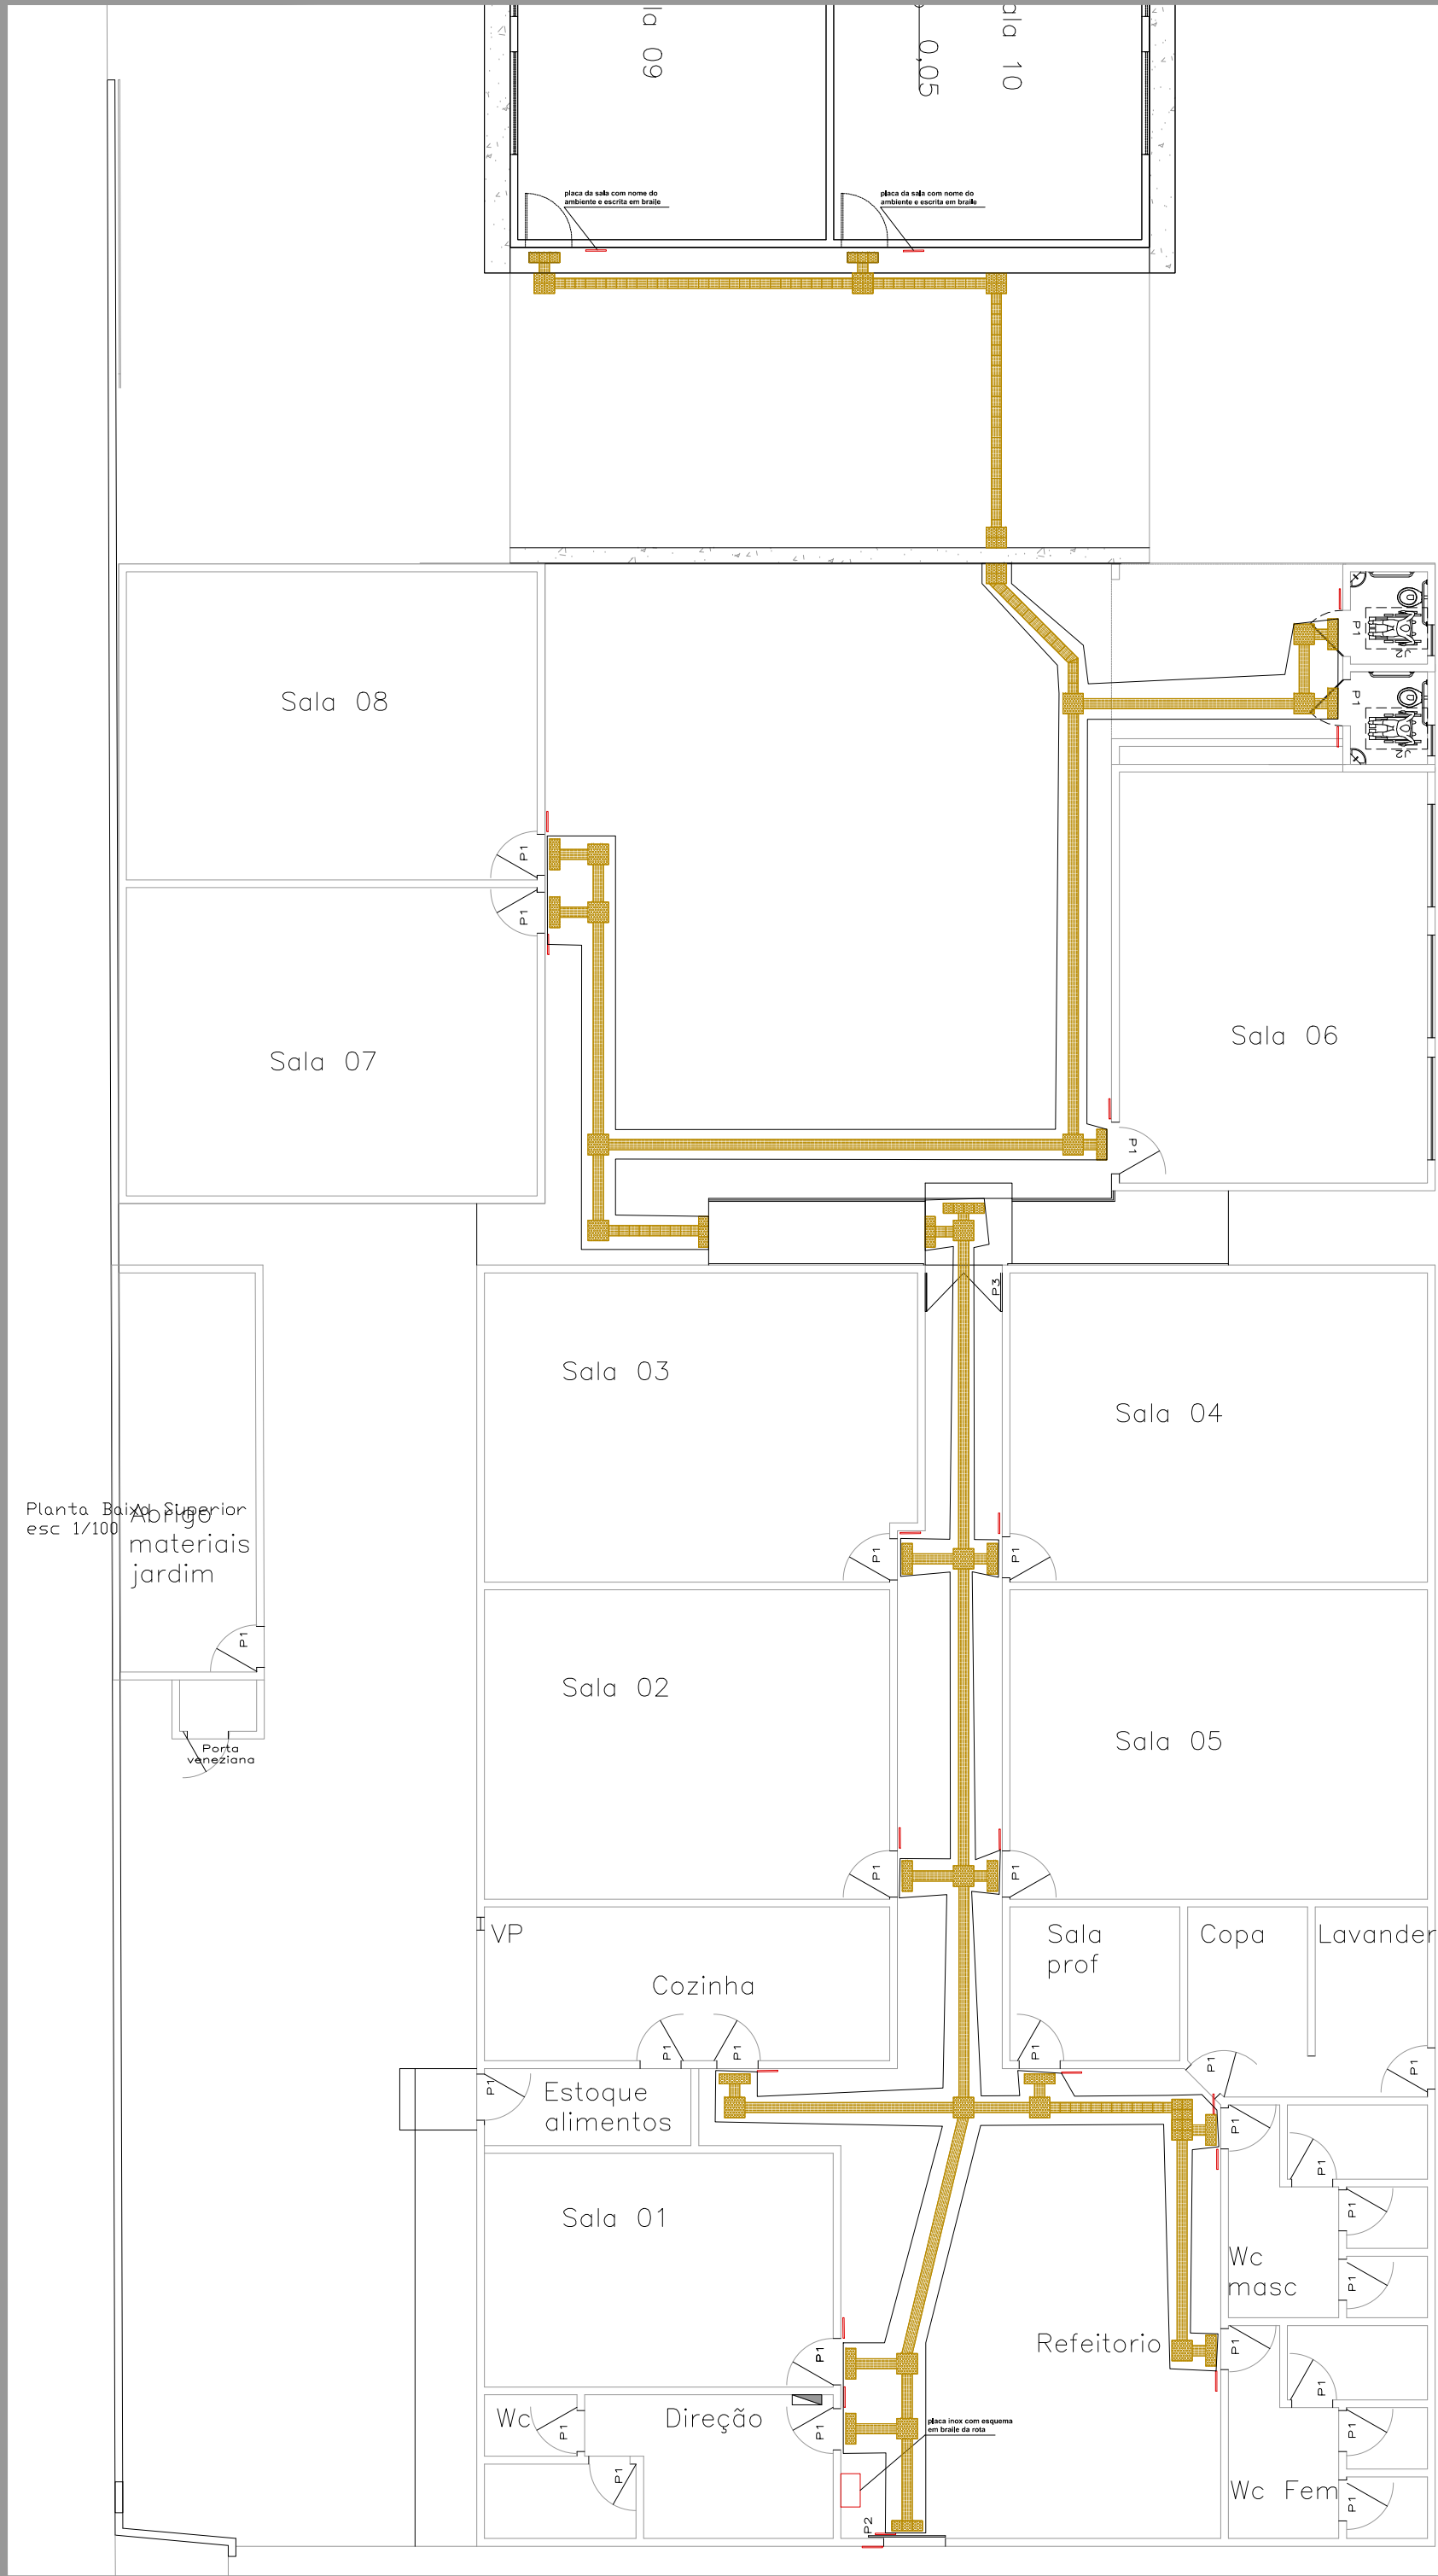



Planta Baixa Superior  
esc 1/100  
Arq. Eng. Kênia Zimmermann  
materiais jardim

**LEGENDA**

- placa inox com esquema em braile da rota 59,4x42,0cm
- placa da sala com nome do ambiente e escrita em braile 25x12cm
- piso tátil de alerta 25X25cm
- piso tátil de guia 25X25cm
- pintura de piso



PLAYGROUND

JARDIM  
ROCHEDO

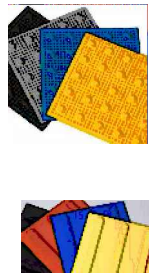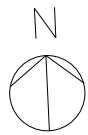

**LEGENDA**

- placa inox com esquema em braile da rota 59,4x42,0cm
- placa da sala com nome do ambiente e escrita em braile 25x12cm
- piso tátil de alerta 25X25cm
- piso tátil de guia 25X25cm
- pintura de piso

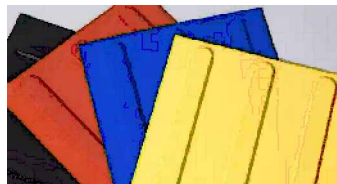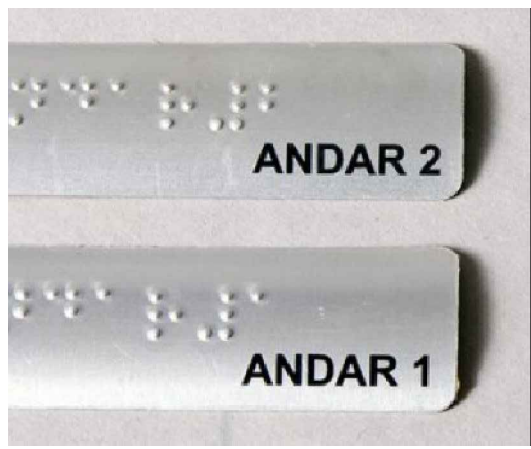

Estado de Santa Catarina  
Prefeitura Municipal de Guaramirim  
Secretaria de Planejamento e Desenvolvimento Urbano

Rua 28 de Agosto, 2042, Centro, Guaramirim, SC  
(47) 33730247 kenia.zimmermann@guaramirim.sc.gov.br

Situação: 1/5000

PROPRIETÁRIO

PREFEITURA MUNICIPAL DE GUARAMIRIM  
CNPJ: 83.102.475/0001-16

RESPONSÁVEL TÉCNICO

**ANA BEATRIZ SCHIER:98658409953**



Ana Beatriz Schier  
CAU A32157-5  
Arq e Urbanista


Assinado de forma digital por  
ANA BEATRIZ SCHIER:98658409953  
Dados: 2025.09.22 12:40:30 -03'00'

PROJETO DE ACESSIBILIDADE - ESCOLA MAMAE GANSA  
Arq. Ana Beatriz Schier e Eng. Kênia Zimmermann



|                                                                     |                                             |                    |                    |
|---------------------------------------------------------------------|---------------------------------------------|--------------------|--------------------|
| TIPO OBRA<br>REFORMA E Ampliação 2 salas                            | Insc. Imob.<br>01.05.010.0250               | Cadastro<br>131385 | ÁREA               |
| REFERÊNCIA<br>Planta baixa, cortes e cobertura                      | Zoneamento<br>ZOC                           | FOLHA<br>UNICA     | ESCALA<br>INDICADO |
| LOCAL<br>Rua 486 - Carlos Borgmann,<br>Guariranga, -Guaramirim, SC. | Coordenada<br>26°29'4.87"S<br>48°55'13.63"O | MI<br>17.453       | DATA<br>19/09/2025 |



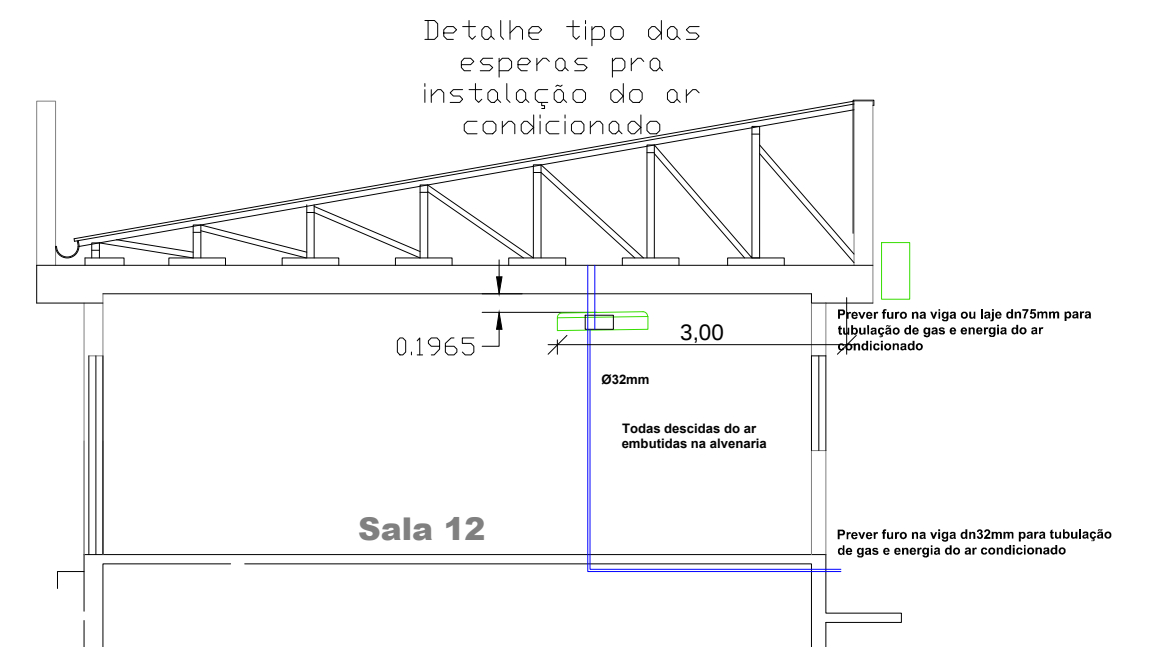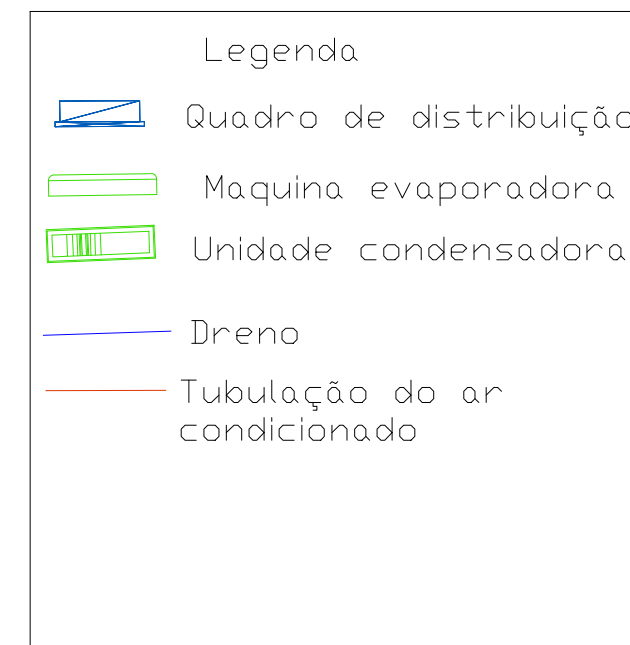

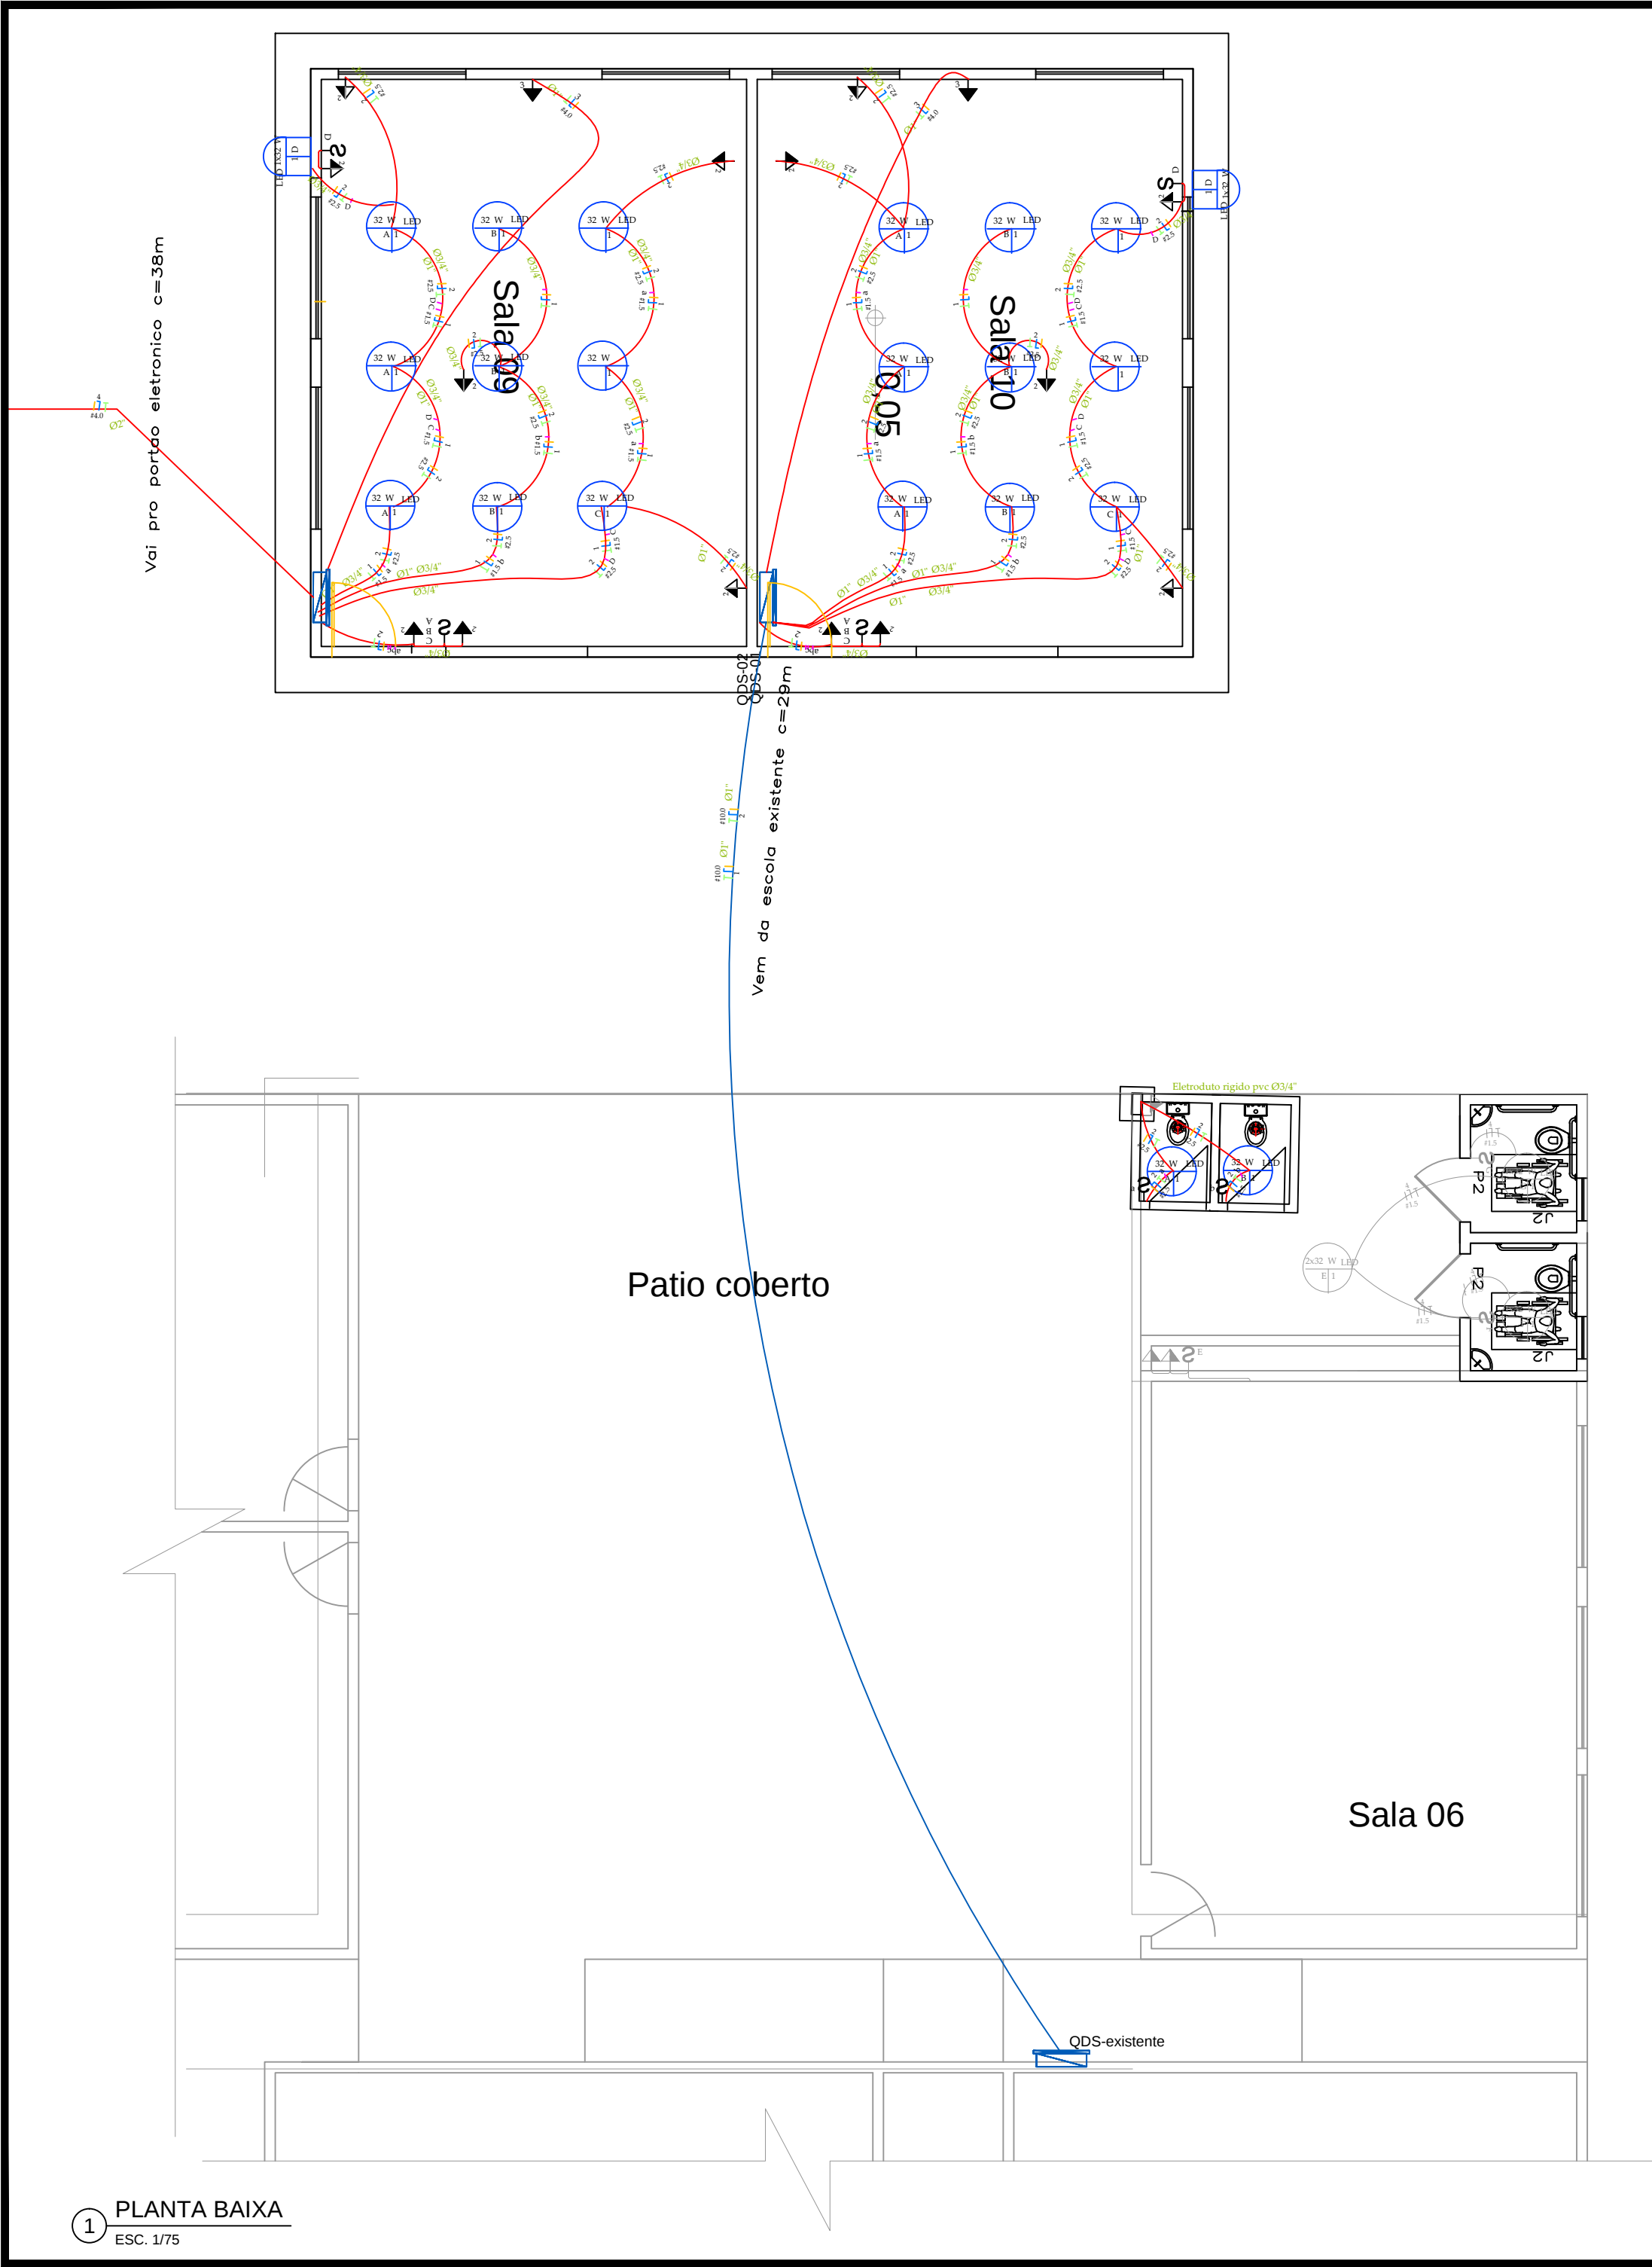

| Quadro de distribuição de luz e força QD - 1 |         |    |     |     |     |      |       |         |        |          |       |       |       |                    |
|----------------------------------------------|---------|----|-----|-----|-----|------|-------|---------|--------|----------|-------|-------|-------|--------------------|
| circuito                                     | Lampada |    |     |     |     |      | Total | Demanda | Tensão | Corrente | Disj. | Fio   | Fase  | Descrição          |
|                                              | 20      | 64 | 100 | 300 | 600 | 2200 | (W)   | (VA)    | (V)    | (A)      | (A)   | (mm2) | (ABC) |                    |
| 1                                            |         | 9  |     |     |     |      | 576   | 576     | 220    | 2,6      | 10    | 1,50  | A     | Iluminação Sala    |
| 2                                            |         |    | 11  | 3   |     |      | 2000  | 1000    | 220    | 9,1      | 10    | 2,50  | B     | TUG e emergencia   |
| 3                                            |         |    |     |     |     | 1    | 2200  | 1034    | 220    | 10,0     | 25    | 4,00  | C     | Ar cond 24000 btu  |
| 4                                            |         | 5  |     |     |     |      | 320   | 320     | 221    | 1,4      | 10    | 5,00  | A     | Iluminação externa |
|                                              |         |    |     |     |     |      | 0     | 0       | 220    |          |       |       |       | Reserva            |
| Total                                        |         |    |     |     |     |      | 5.096 | 2.930   | 220    | 23,16    | 25    | 10,00 |       |                    |

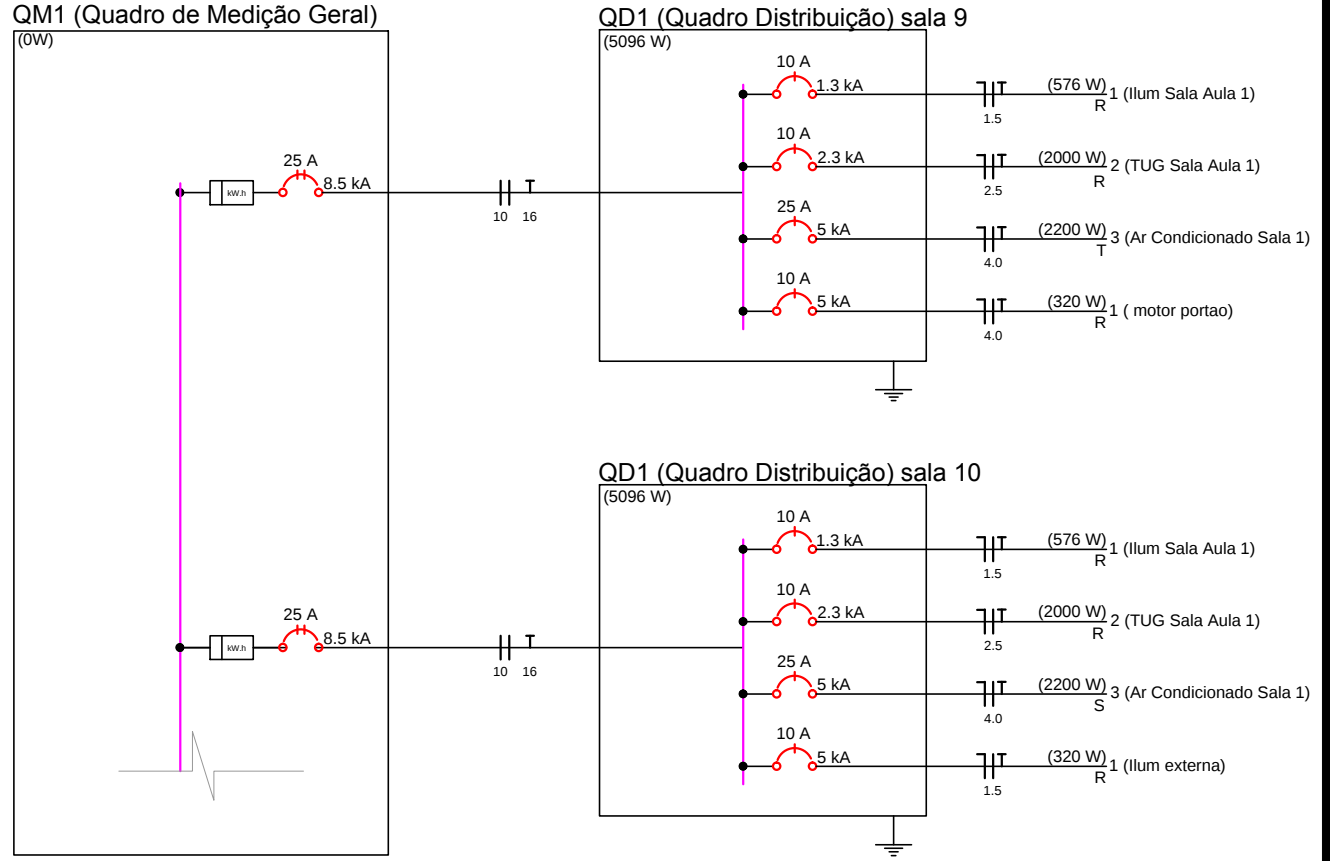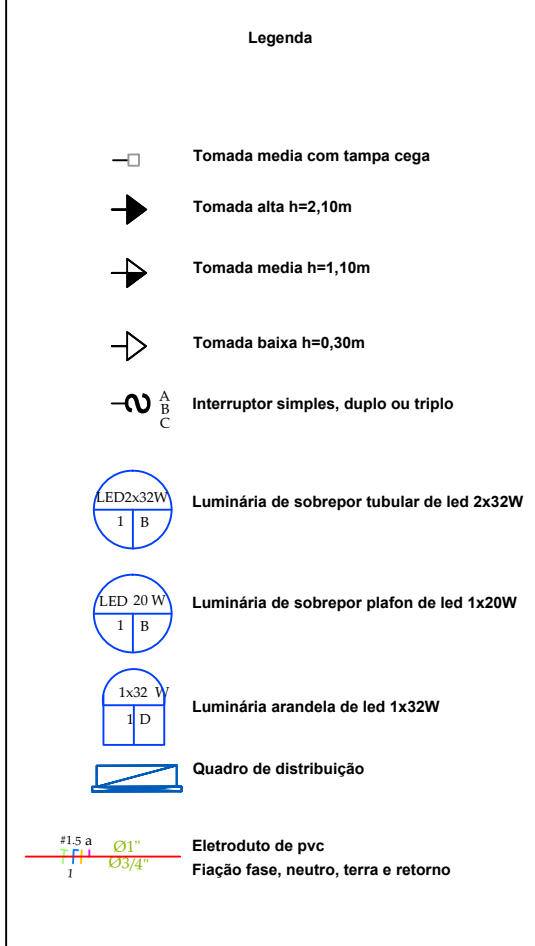

Estado de Santa Catarina  
Prefeitura Municipal de Guaranyrim  
Secretaria de Planejamento e Desenvolvimento Urbano

Rua 28 de Agosto, 2042, Centro, Guaranyrim, SC  
(47) 33730247 kenia.zimmermann@guaranyrim.sc.gov.br

Situaç o: 1/5000

PROPRIET RIO

PREFEITURA MUNICIPAL DE GUARANYRIM  
CNPJ: 83.102.475/0001-16


RESPONS VEL T CNICO


**ANA BEATRIZ SCHIER:98658409953**

Assinado de forma digital por ANA BEATRIZ SCHIER:98658409953  
Dados: 2025.09.22 12:44:04 -03'00'


Ana Beatriz Schier  
CAU A32157-5  
Arq e Urbanista

|                                                                       |                                            |             |                |
|-----------------------------------------------------------------------|--------------------------------------------|-------------|----------------|
| PROJETO EL TRICO - ESCOLA MAMAE GANSA<br>Arq e Urb Ana Beatriz Schier |                                            |             |                |
| TIPO OBRA                                                             | REFORMA E Amplia o 2 salas                 | Insc. Imob. | 01.05.010.0250 |
| REFER NCIA                                                            | Planta baixa                               | Cadastro    | 131385         |
| LOCAL                                                                 | Rua 486 - Carlos Bergmann, Guaranyrim, SC. | Zoneamento  | ZDC            |
|                                                                       |                                            | FOLHA       | UNICA          |
|                                                                       |                                            |  REA        | 17.453         |
|                                                                       |                                            | ESCALA      | INDICADO       |
|                                                                       |                                            | DATA        | 19/09/2025     |

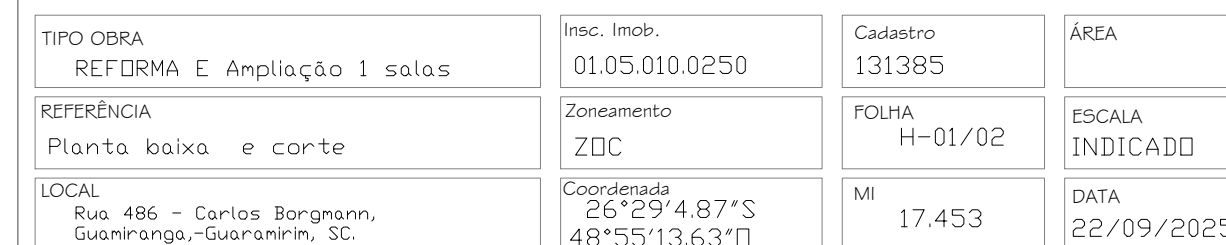


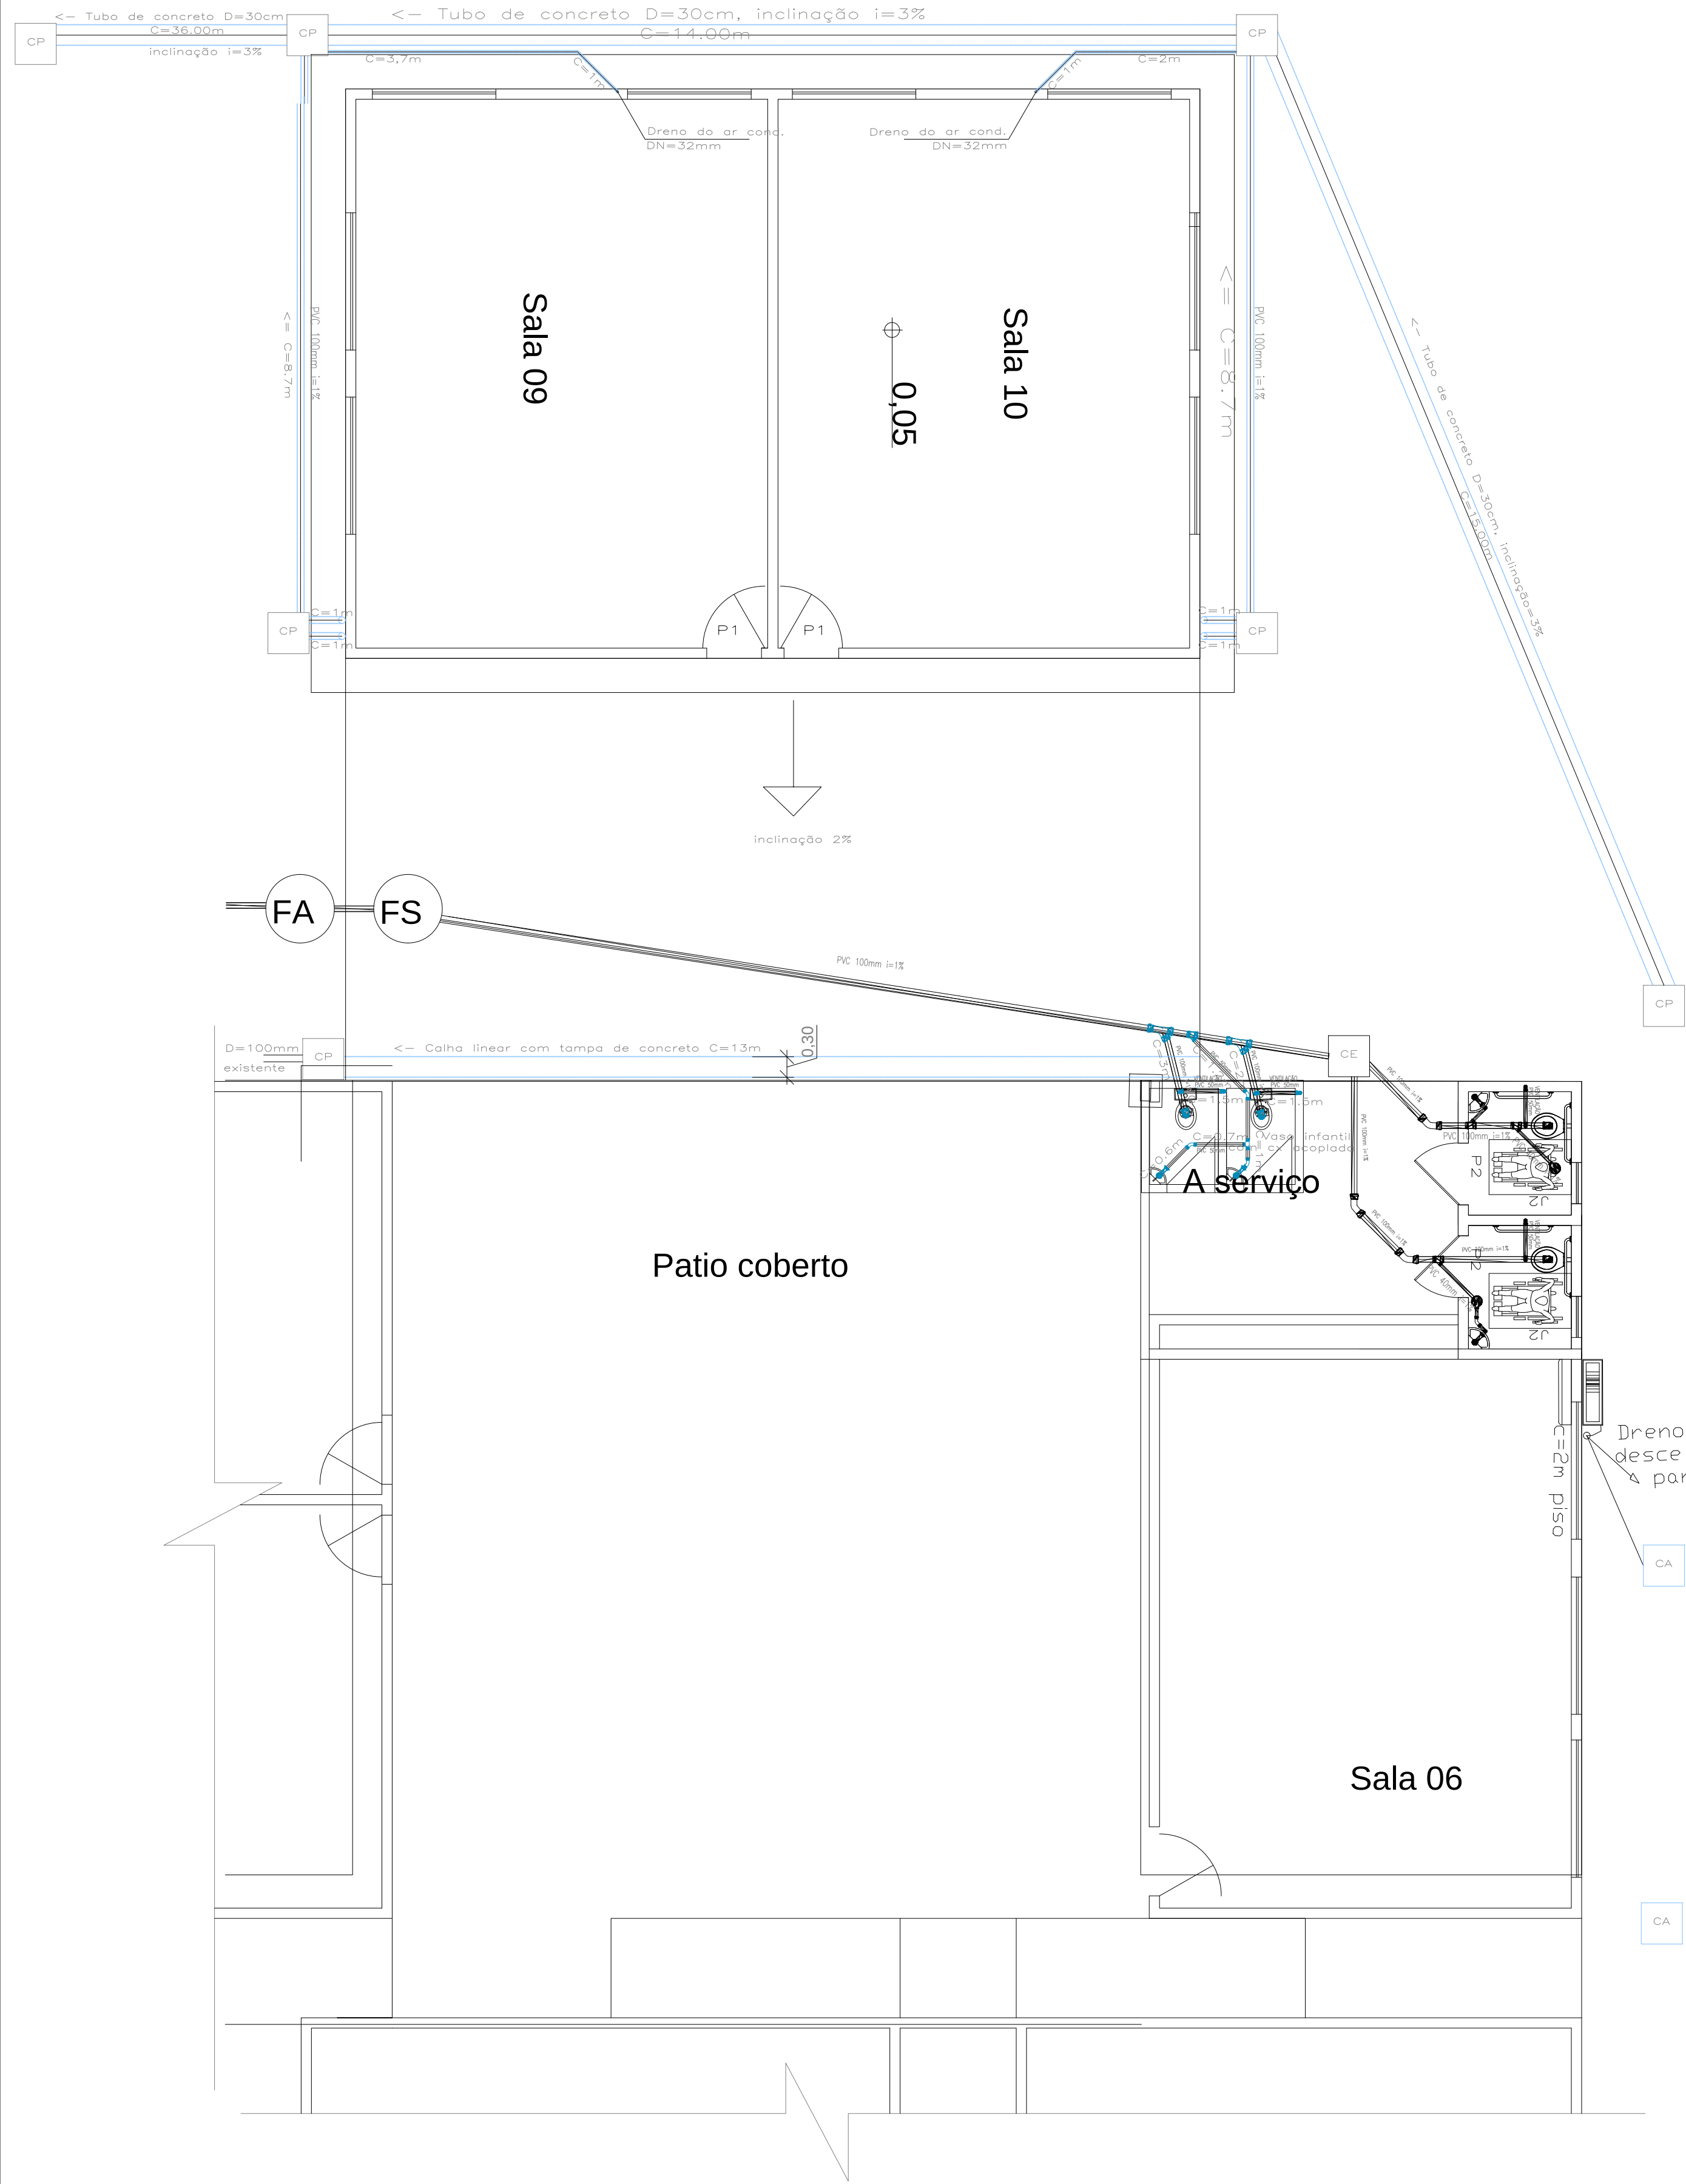



1 PLANTA BAIXA (ESGOTO E DRENAGEM PLUVIAL)  
ESC. 1/100

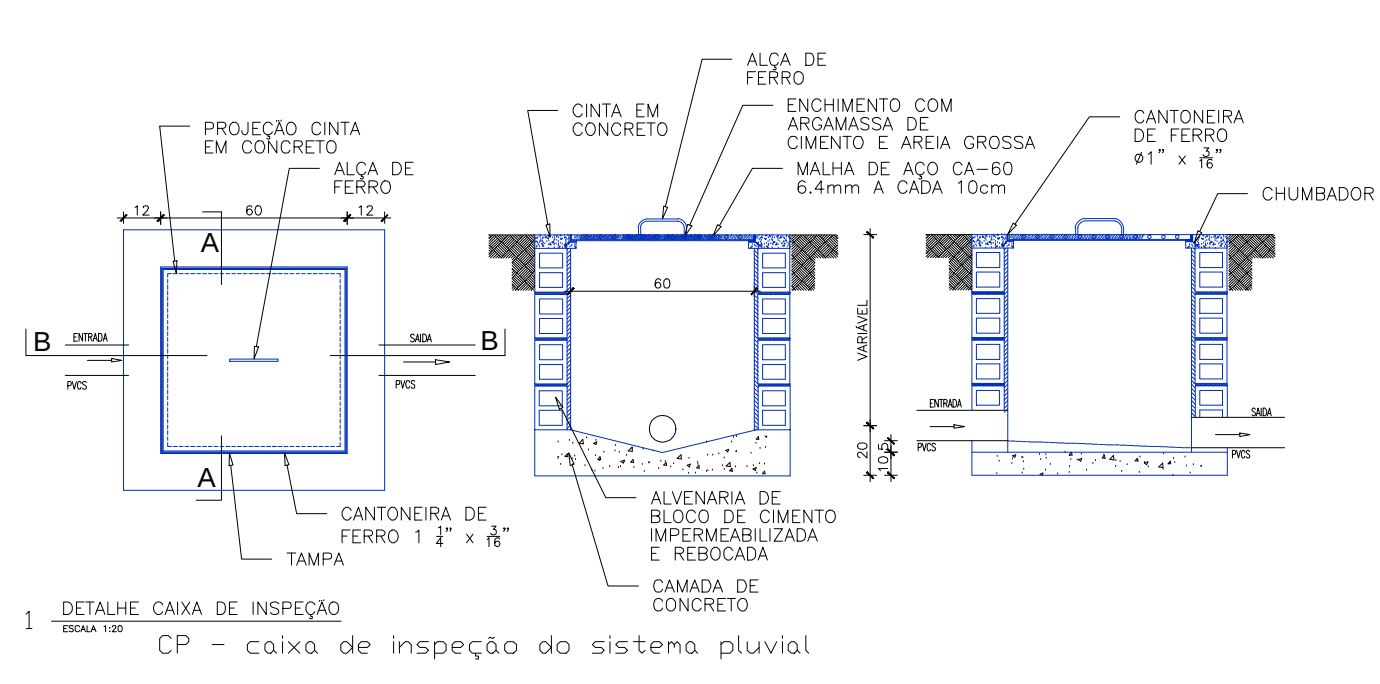

Detalhe 2 - CORTE DAS CALHAS DE PISO

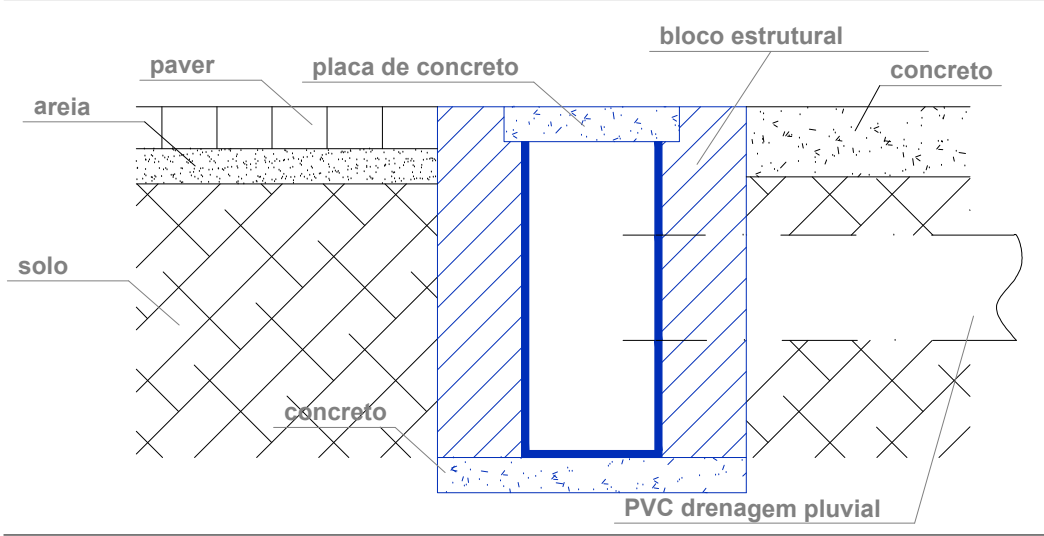

Detalhe 2 - PERFIS DAS CALHAS DE PISO

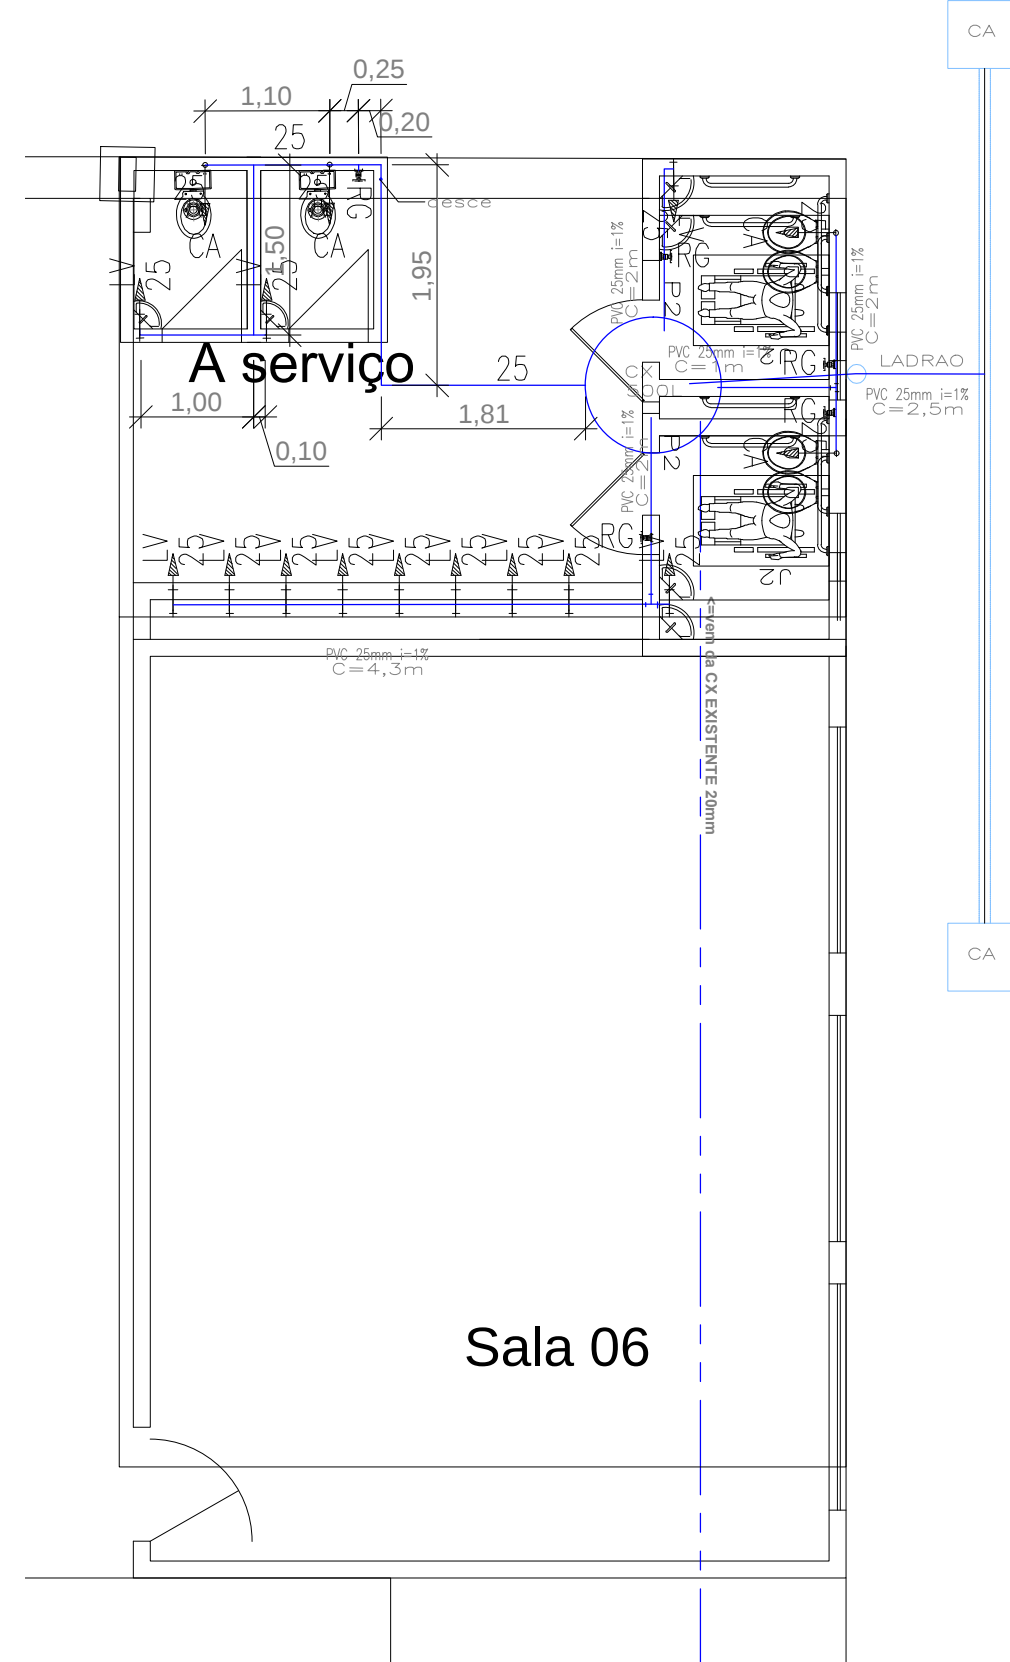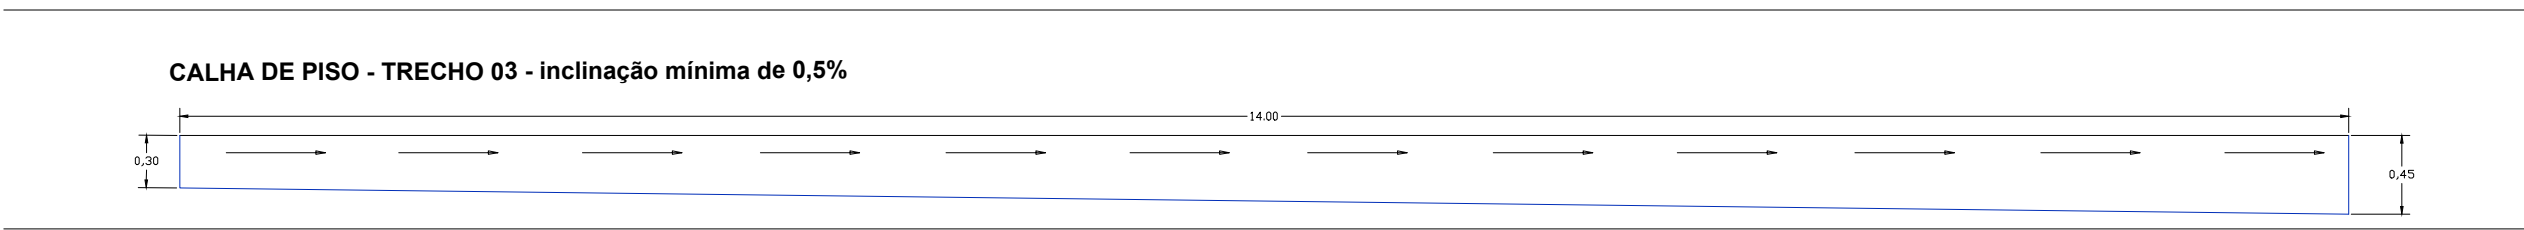


1 PLANTA BAIXA (AGUA FRIA)  
ESC. 1/100



Estado de Santa Catarina  
Prefeitura Municipal de Guaramirim  
Secretaria de Planejamento e  
Desenvolvimento Urbano  
Rua 28 de Agosto, 2042, Centro, Guaramirim, SC  
(47) 33730247 kenia.zimmermann@guaramirim.sc.gov.br

Situação: 1/5000

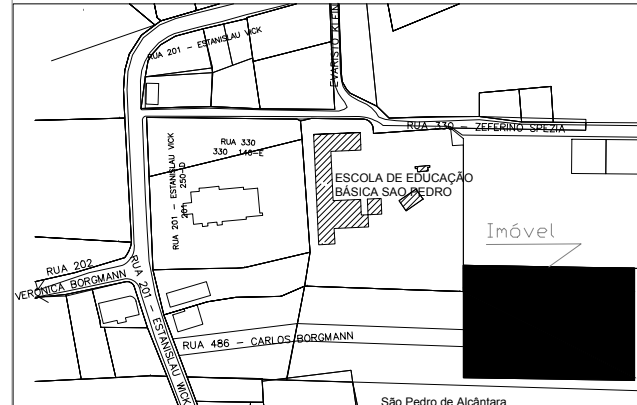

PROPRIETÁRIO

PREFEITURA MUNICIPAL DE GUARAMIRIM  
CNPJ: 83.102.475/0001-16

RESPONSÁVEL TÉCNICO  
**ANA BEATRIZ SCHIER:98658409**  
953  
Ana Beatriz Schier  
CAU A32157-5  
Arq e Urbanista


Assinado de forma digital por  
ANA BEATRIZ SCHIER:98658409953  
Data: 2023.09.22 12:50:01 -03'00'

RESPONSÁVEL TÉCNICO

**KENIA ZIMMERMANN**  
CREA 099440-0  
Engenheira Civil

PROJETO HIDROSANITÁRIO - ESCOLA MAMEE GANSA  
Eng. Kênia Zimmermann

|                                                                    |                                             |                    |                    |
|--------------------------------------------------------------------|---------------------------------------------|--------------------|--------------------|
| TIPO OBRA<br>REFORMA E Ampliação 1 salas                           | Insc. Imob.<br>01.05.010.0250               | Cadastro<br>131385 | ÁREA               |
| REFERÊNCIA<br>Planta baixa e corte                                 | Zonamento<br>ZDC                            | FOLHA<br>H-01/02   | ESCALA<br>INDICADO |
| LOCAL<br>Rua 486 - Carlos Bergmann,<br>Guaramirim, Guaramirim, SC. | Coordenada<br>26°29'4.87"S<br>48°55'13.63"O | MI<br>17.453       | DATA<br>22/09/2023 |

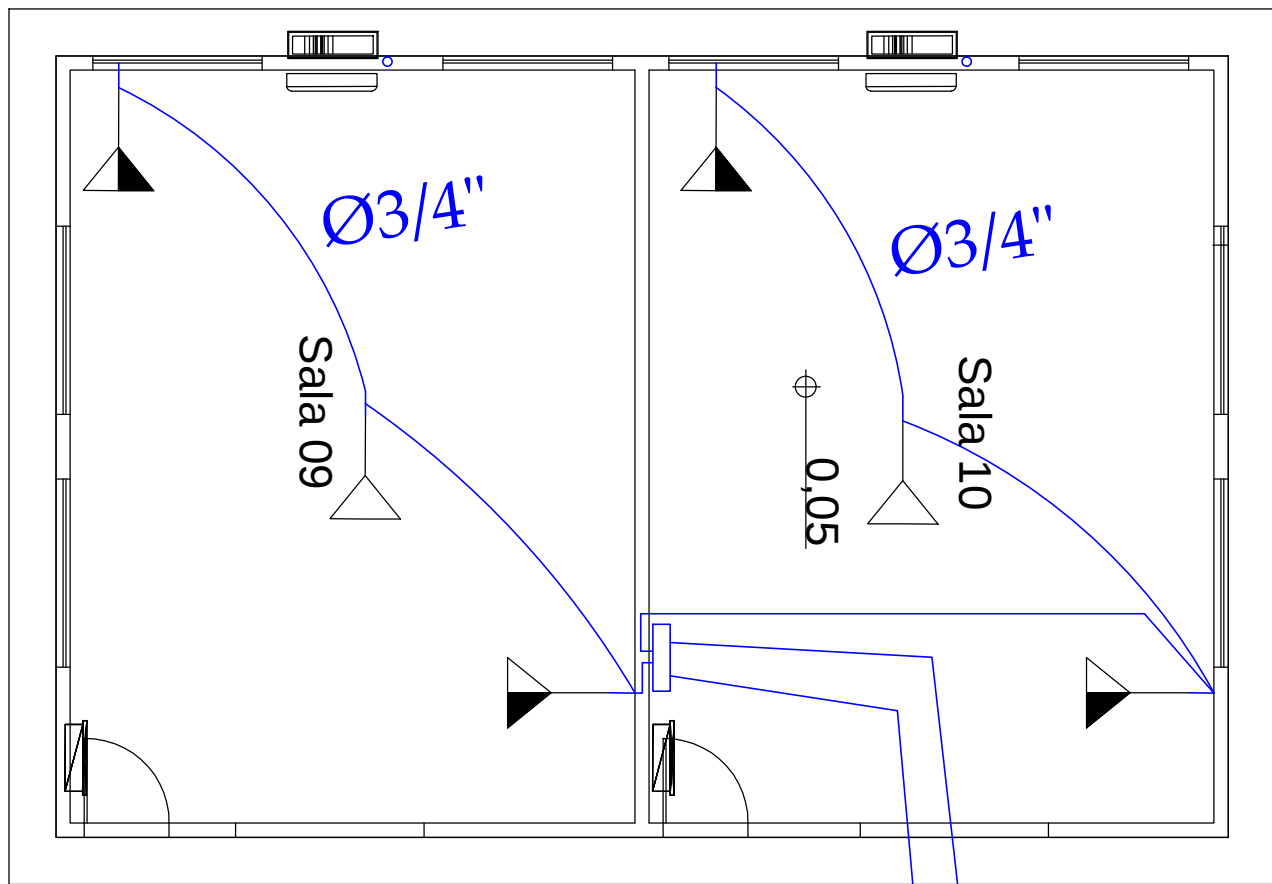

Legenda

 Tomada para internet alta

 Tomada para internet media

Cabo RJ 45 cat 6  
Cabo CCI 50 2 pares


2xØ1"





Estado de Santa Catarina  
Prefeitura Municipal de Guarumirim  
Secretaria de Planejamento e Desenvolvimento Urbano  
Rua 28 de Agosto, 2042, Centro, Guarumirim, SC  
(47) 33730247 kenia.zimmermann@guarumirim.sc.gov.br

Situação: 1/5000

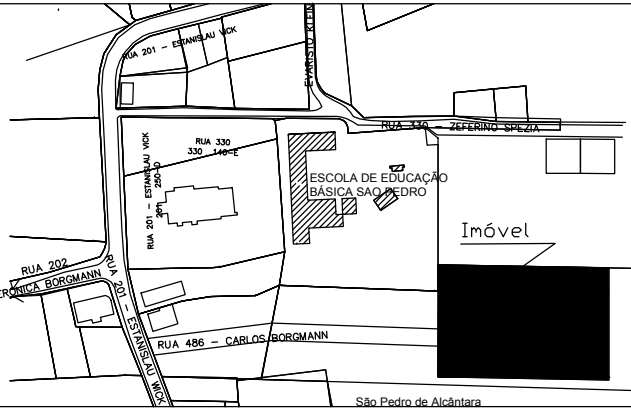

PROPRIETÁRIO

PREFEITURA MUNICIPAL DE GUARAMIRIM  
CNPJ: 83.102.475/0001-16

RESPONSÁVEL TÉCNICO  
ANA BEATRIZ  
SCHIER:98658409953  
Assinado de forma digital por ANA BEATRIZ SCHIER:98658409953  
Dados: 2025.09.22 12:50:33 -03'00'

PROJETO REDE LOGICA - ESCOLA MAMAE GANSA  
Arq e Urb Ana Beatriz Schier

|                                                     |                                             |                    |                    |
|-----------------------------------------------------|---------------------------------------------|--------------------|--------------------|
| TIPO OBRA<br>REFORMA E Ampliação 2 salas            | Insc. Imob.<br>01.05.010.0250               | Cadastro<br>131385 | ÁREA               |
| REFERÊNCIA<br>Planta baixa                          | Zoneamento<br>ZDC                           | FOLHA<br>UNICA     | ESCALA<br>INDICADO |
| LOCAL<br>Rua 486 - Carlos Bergmann, Guarumirim, SC. | Coordenada<br>26°29'4.87"S<br>48°55'13.63"W | MI<br>17.453       | DATA<br>19/09/2025 |