


ESTE DOCUMENTO FOI ASSINADO EM 04/04/2025 11:37:03.00.03
PARA CONFERÊNCIA DO SEU CONTEÚDO ACESSSE <https://ic.lpm.com.br/pae67ee66afae>.

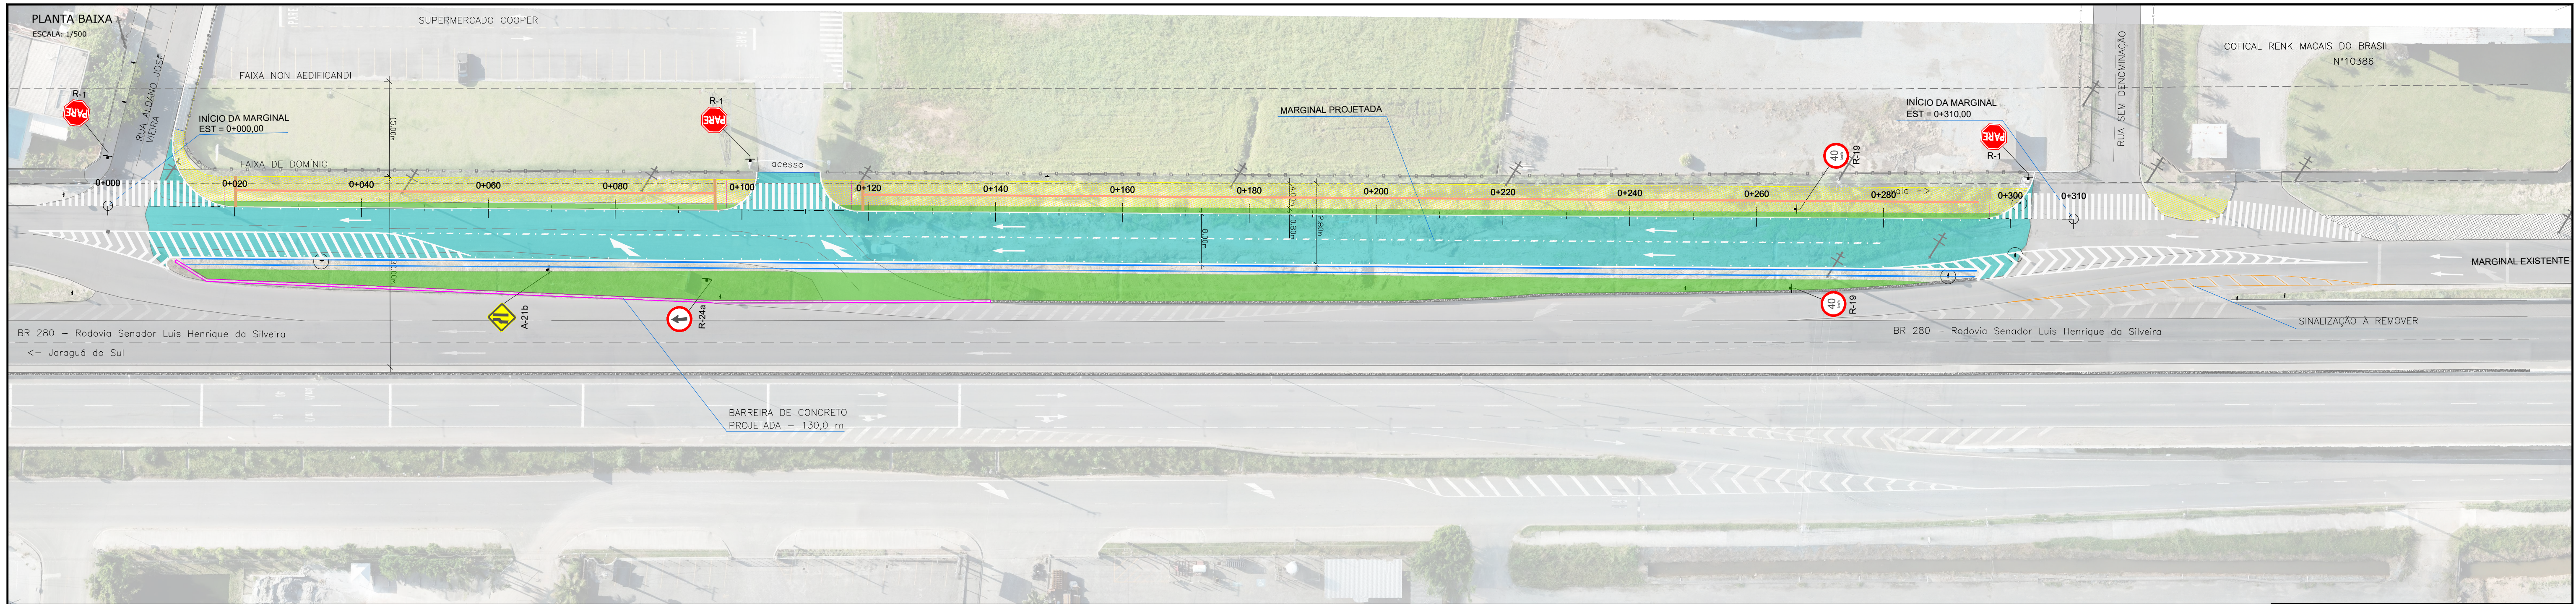

LEGENDA:

- | | | |
|--------------------|---------------------|-------------------------------|
| TALUDE EXISTENTE | POSTE DE ILUMINAÇÃO | CAIXA DE PASSAGEM - ELÉTRICA |
| CONSTRUÇÕES | POSTE DE CONCRETO | CAIXA DE PASSAGEM - TELEFONIA |
| MURO DE ALVENARIA | POSTE RESIDENCIAL | RIO / RIBEIRÃO |
| MURO GRADE | PLACA | TUBOS CONCRETO |
| MURETA | PALMEIRA | PONTO DE ONIBUS |
| ALAMBRADO | ÁRVORE | BOCA DE LOBO |
| CERCA ARAME / TELA | | |
| CALÇADA | | |

LEGENDA PROJETO

- | |
|------------------------------|
| ASFALTO PROJETADO |
| CANTEIRO PROJETADO |
| PASSEIO PROJETADO |
| PODOTÁTIL DIRECIONAL (25x25) |
| PODOTÁTIL ALERTA (40x40) |
| BARREIRA DE CONCRETO |

- NOTAS:
- ADOTADO COMO REFERÊNCIA PARA ELABORAÇÃO DO PROJETO:
 - MANUAL DO DNIT DE SINALIZAÇÃO RODOVIÁRIA, 2010;
 - NR 15486/2016 - DISPOSITIVOS DE SINALIZAÇÃO VÁRIA;
 - MANUAIS DE TRÂNSITO BRASILEIRA DA RESOLUÇÃO DE 25/07/2022:
 - SINALIZAÇÃO VERTICAL DE REGULAMENTAÇÃO;
 - SINALIZAÇÃO VERTICAL DE ADVERTÊNCIA;
 - SINALIZAÇÃO HORIZONTAL;
 - DISPOSITIVOS AUXILIARES;
 - PARA PERFEITO ENTENDIMENTO ESTE DESENHO DEVERÁ SER IMPRESSO COLORIDO;
 - ESTE DESENHO CONTEM INFORMAÇÕES ESPECÍFICAS À FINALIDADE QUE SE PROPÕE E NÃO DEVE SER UTILIZADO PARA OUTROS FINS SEM CONSULTAR O RESPONSÁVEL TÉCNICO.

PREFEITURA MUNICIPAL
DE GUARAMIRIM



FINALIDADE: PROJETO DE ENGENHARIA RODOVIÁRIA VIA MARGINAL DA RODOVIA BR-280			
LOCAL/TRECHO: BR-280/SC - KM 52,900 A 53,300 MUNICÍPIO DE GUARAMIRIM			
CONTEÚDO: PROJETO DE SINALIZAÇÃO PLANTA BAIXA	DATA: MARÇO/2025	EXTENSÃO/ÁREA: INDICADA	PRANCHA: 01/02
RESPONSÁVEL (CONTRATANTE): PREFEITURA MUNICIPAL DE GUARAMIRIM			