


ESTE DOCUMENTO FOI ASSINADO EM 04/03/2025 ÀS 11:39:40:30-03
PARA CONFIRMAÇÃO DO SEU CONTEÚDO ACESSAR: <https://portal3030.com.br/ass/464696370/>

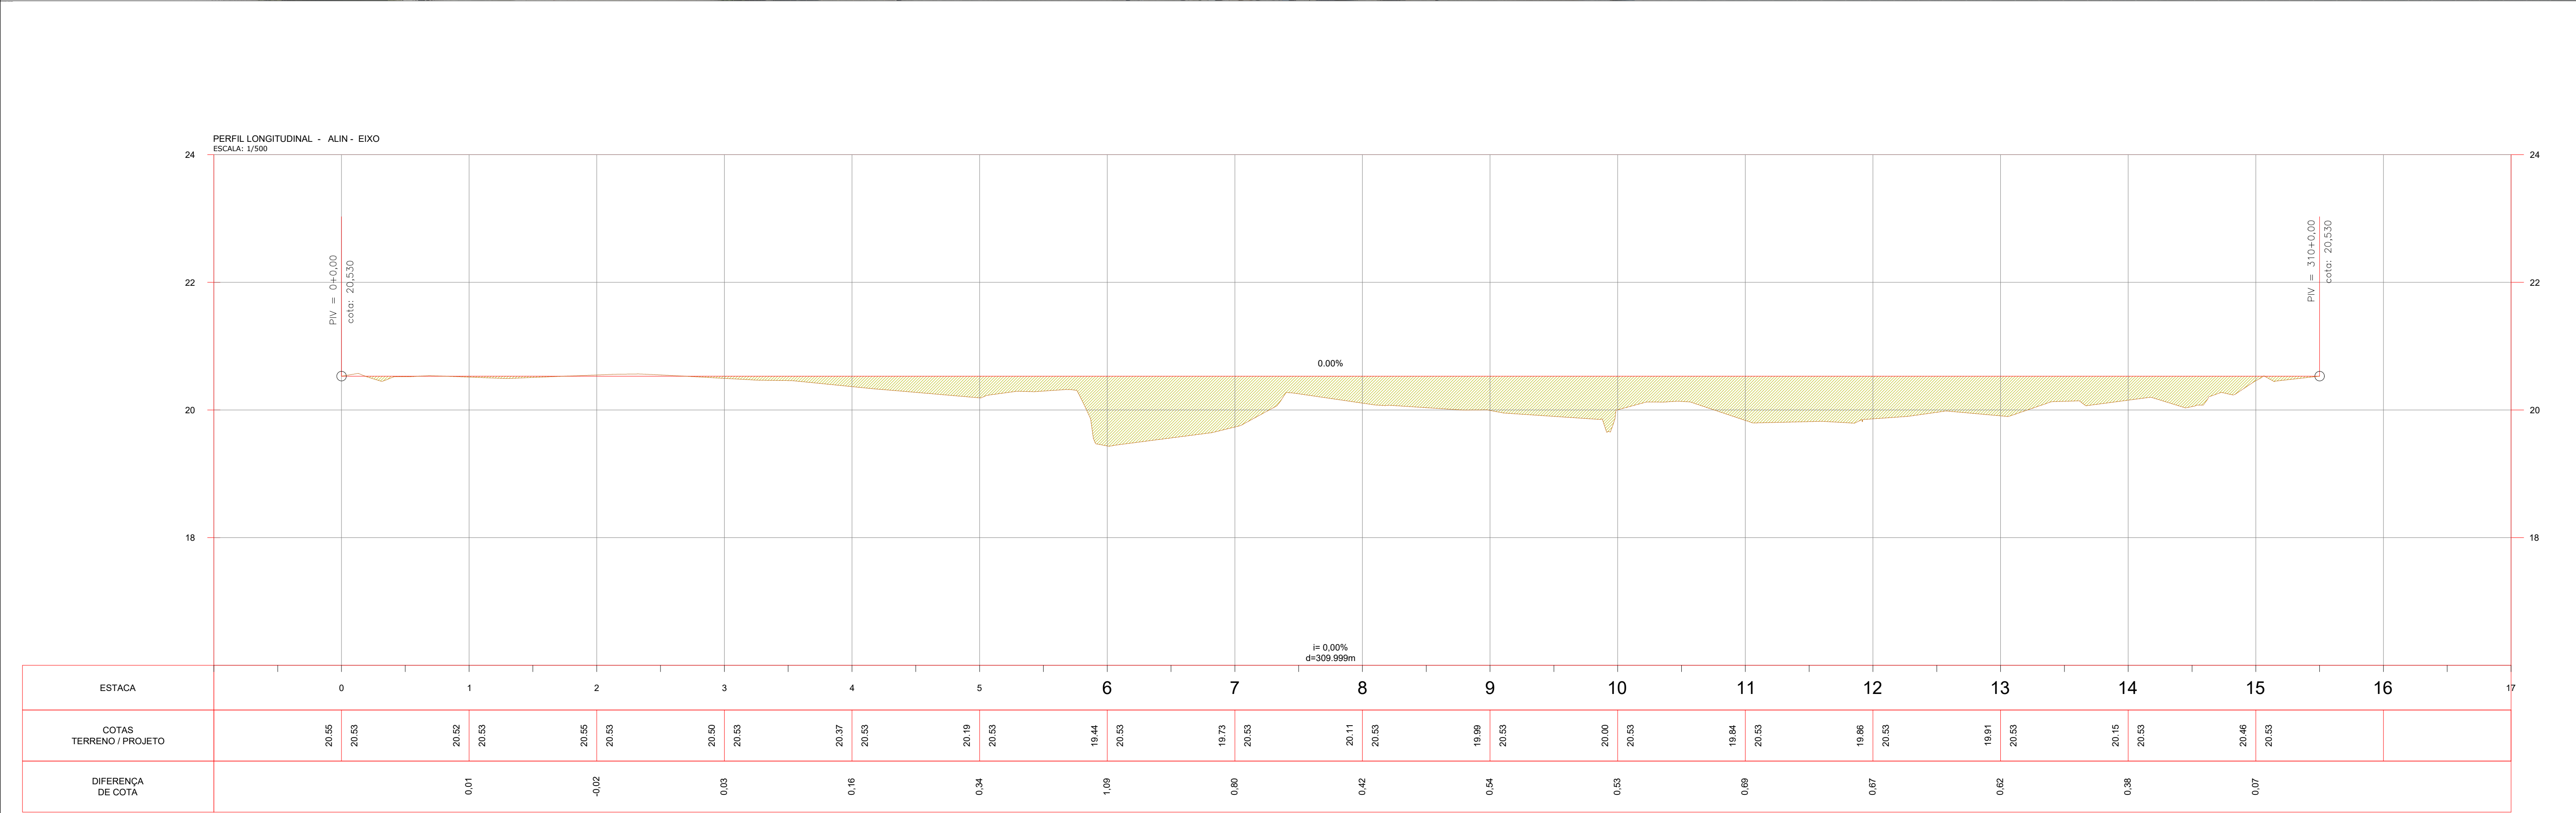

LEGENDA:

TALUDE EXISTENTE

CONSTRUÇÕES

MURO DE ALVENARIA

MURO GRADE

MURETA

ALAMBRADO

CERCA ARAME / TELA

CALÇADA

POSTE DE ILUMINAÇÃO

POSTE DE CONCRETO

POSTE RESIDENCIAL

PLACA

PALMEIRA

ÁRVORE

CAIXA DE PASSAGEM - ELÉTRICA

CAIXA DE PASSAGEM - TELEFONIA

RIO / RIBERÃO

TUBOS CONCRETO

PONTO DE ÔNIBUS

BOCA DE Lobo

LEGENDA PROJETO

ASFALTO PROJETADO

CAVERNO PROJETADO

PASSEIO PROJETADO

PODÔTIL DIRECIONAL (25x25)

PODÔTIL ALERTA (40x40)

BARREIRA DE CONCRETO

FRESAGEM DE ENCAIXE

POÇO DE VISTA

CAIXA COLETORA DE SARIETA

REDE DE GÁS A SER REALOCADA

SARILETA PROJETADA

TUBO 80CM

REDE DE ÁGUA EXISTENTE A SER REALOCADA

- NOTA:
- ADOPTADO COMO REFERÊNCIA PARA ELABORAÇÃO DO PROJETO:
 - MANUAL DO DNIT DE SINALIZAÇÃO RODoviÁRIA, 2010.
 - NBR 15464/2016 - DISPOSITIVOS DE SINALIZAÇÃO VERTICAL.
 - MANUAL DE TRÁNSITO BRASILEIRO DA RESOLUÇÃO DE 25/07/2002.
 - SINALIZAÇÃO VERTICAL DE REGULAMENTAÇÃO.
 - SINALIZAÇÃO VERTICAL DE ADVERTÊNCIA.
 - SINALIZAÇÃO HORIZONTAL.
 - DISPOSITIVOS AUXILIARES.
 - PARA FORTALECIMENTO DESTA DESENHO DEVERÁ SER IMPRESSO COLORIDO.
 - ESTE DESENHO CONTÉM INFORMAÇÕES ESPECÍFICAS A FINALIDADE QUE SE PROPÕE E NÃO DEVE SER UTILIZADO PARA OUTROS FINS SEM CONSULTAR O RESPONSÁVEL TÉCNICO.

PREFEITURA MUNICIPAL DE GUARAMIRIM

FINALIDADE: PROJETO DE ENGENHARIA RODoviÁRIA VIA MARGINAL DA RODoviÁ BR-280

LOCAL/TRAÇO: BR-280/SC - KM 52,900 A 53,300 MUNICÍPIO DE GUARAMIRIM

CONTÍDUA: PLANTA BAIXA

RESPONSÁVEL (CONTRATANTE): PREFEITURA MUNICIPAL DE GUARAMIRIM

DATA: MARÇO/2025

ESCALA: INDICADA

FRANCA: 01/01