


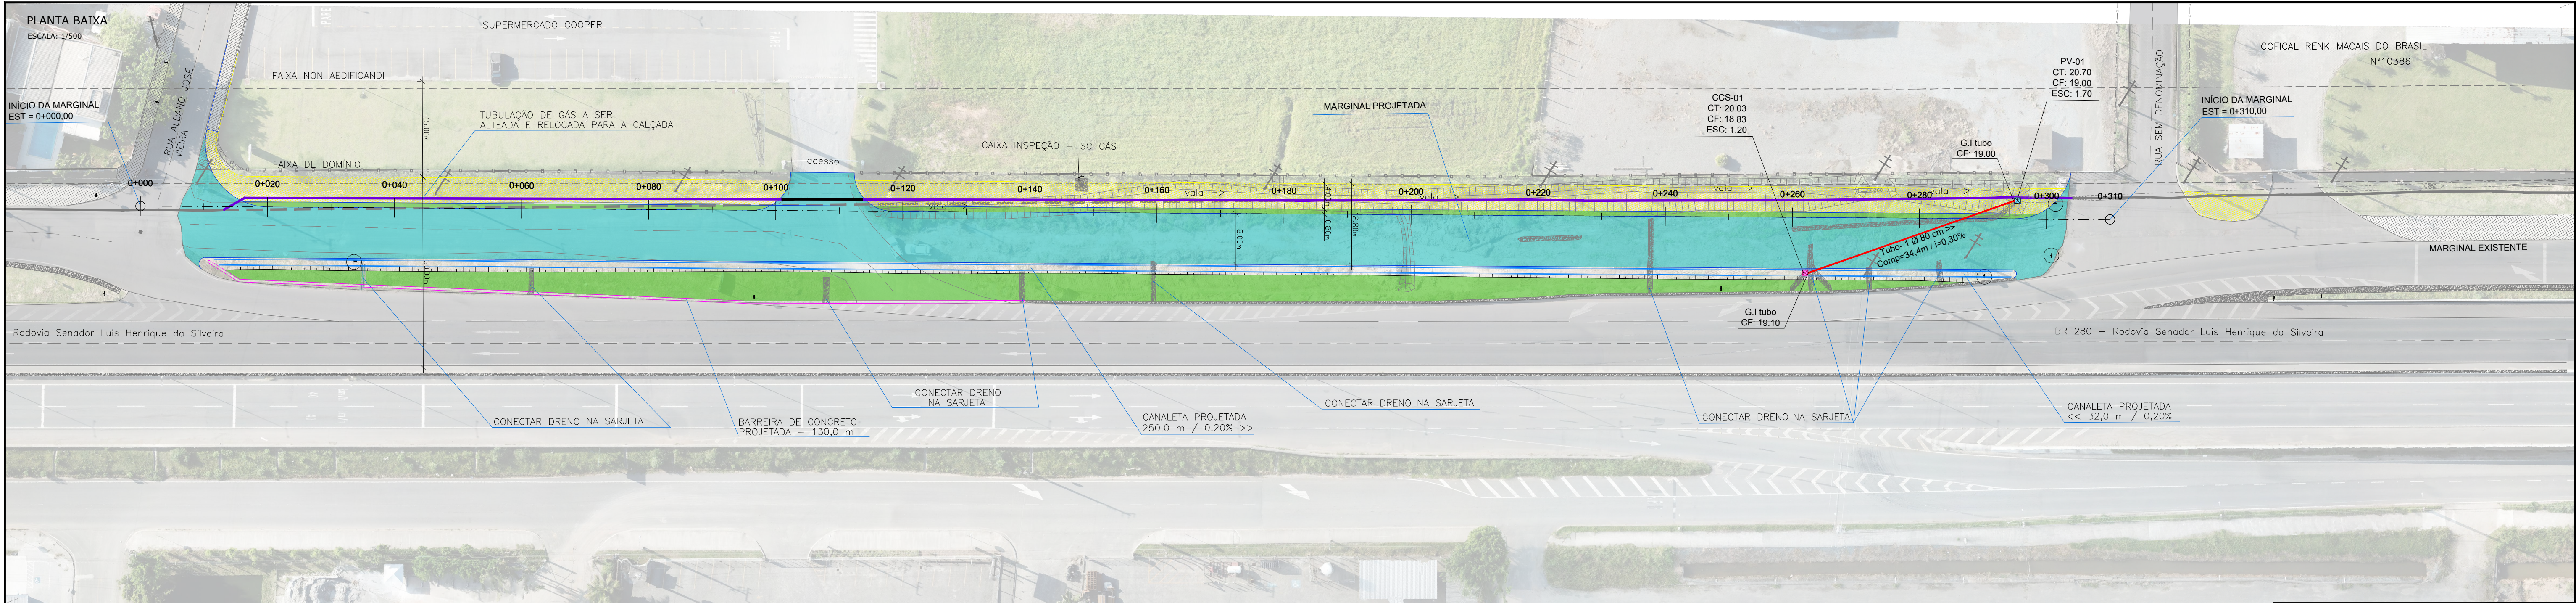

- LEGENDA:**
- TALUDE EXISTENTE
 - CONSTRUÇÕES
 - MURO DE ALVENARIA
 - MURO GRADE
 - MURETA
 - ALAMBRADO
 - CERCA ARAME / TELA
 - CALÇADA

- LEGENDA PROJETO**
- ASFALTO PROJETADO
 - CANTEIRO PROJETADO
 - PASSEIO PROJETADO
 - PODOTÁTIL DIRECIONAL (25x25)
 - PODOTÁTIL ALERTA (40x40)
 - BARREIRA DE CONCRETO

- POÇO DE VISITA
- CAIXA COLETORES DE SARJETA
- REDE DE GÁS A SER REALOCADA
- SARJETA PROJETADA
- TUBO 80CM

- CAIXA DE PASSAGEM - ELÉTRICA
- CAIXA DE PASSAGEM - TELEFONIA
- RIO / RIBEIRÃO
- TUBOS CONCRETO
- PONTO DE ONIBUS
- BOCA DE LOBO

- POSTE DE ILUMINAÇÃO
- POSTE DE CONCRETO
- POSTE RESIDENCIAL
- PLACA
- PALMEIRA
- ÁRVORE

NOTAS:

- ADOTADO COMO REFERÊNCIA PARA ELABORAÇÃO DO PROJETO:
 - MANUAL DO DNIT DE SINALIZAÇÃO RODOVIÁRIA, 2010;
 - NBR 15486/2016 - DISPOSITIVOS DE SINALIZAÇÃO VÁRIA;
 - MANUAIS DE TRÂNSITO BRASILEIRA DA RESOLUÇÃO DE 25/07/2022:
 - SINALIZAÇÃO VERTICAL DE REGULAMENTAÇÃO;
 - SINALIZAÇÃO VERTICAL DE ADVERTÊNCIA;
 - SINALIZAÇÃO HORIZONTAL;
 - DISPOSITIVOS AUXILIARES;
- PARA PERFEITO ENTENDIMENTO ESTE DESENHO DEVERÁ SER IMPRESSO COLORIDO;
- ESTE DESENHO CONTEM INFORMAÇÕES ESPECÍFICAS À FINALIDADE QUE SE PROPÕE E NÃO DEVE SER UTILIZADO PARA OUTROS FINS SEM CONSULTAR O RESPONSÁVEL TÉCNICO.

PREFEITURA MUNICIPAL DE GUARAMIRIM

PROJETO DE ENGENHARIA RODOVIÁRIA
VIA MARGINAL DA RODOVIA BR-280

FINALIDADE: PROJETO DE ENGENHARIA RODOVIÁRIA
LOCAL/TRECHO: BR-280/SC - KM 52,900 A 53,300
MUNICÍPIO DE GUARAMIRIM

CONTEÚDO: PROJETO DE DRENAGEM
PLANTA BAIXA

CODIFICAÇÃO: EXTENSÃO/ÁREA: INDICADA
RESPONSÁVEL (CONTRATANTE): PREFEITURA MUNICIPAL DE GUARAMIRIM

DATA: MARÇO/2025
ESCALA: INDICADA
PRANCHA: 01/05