
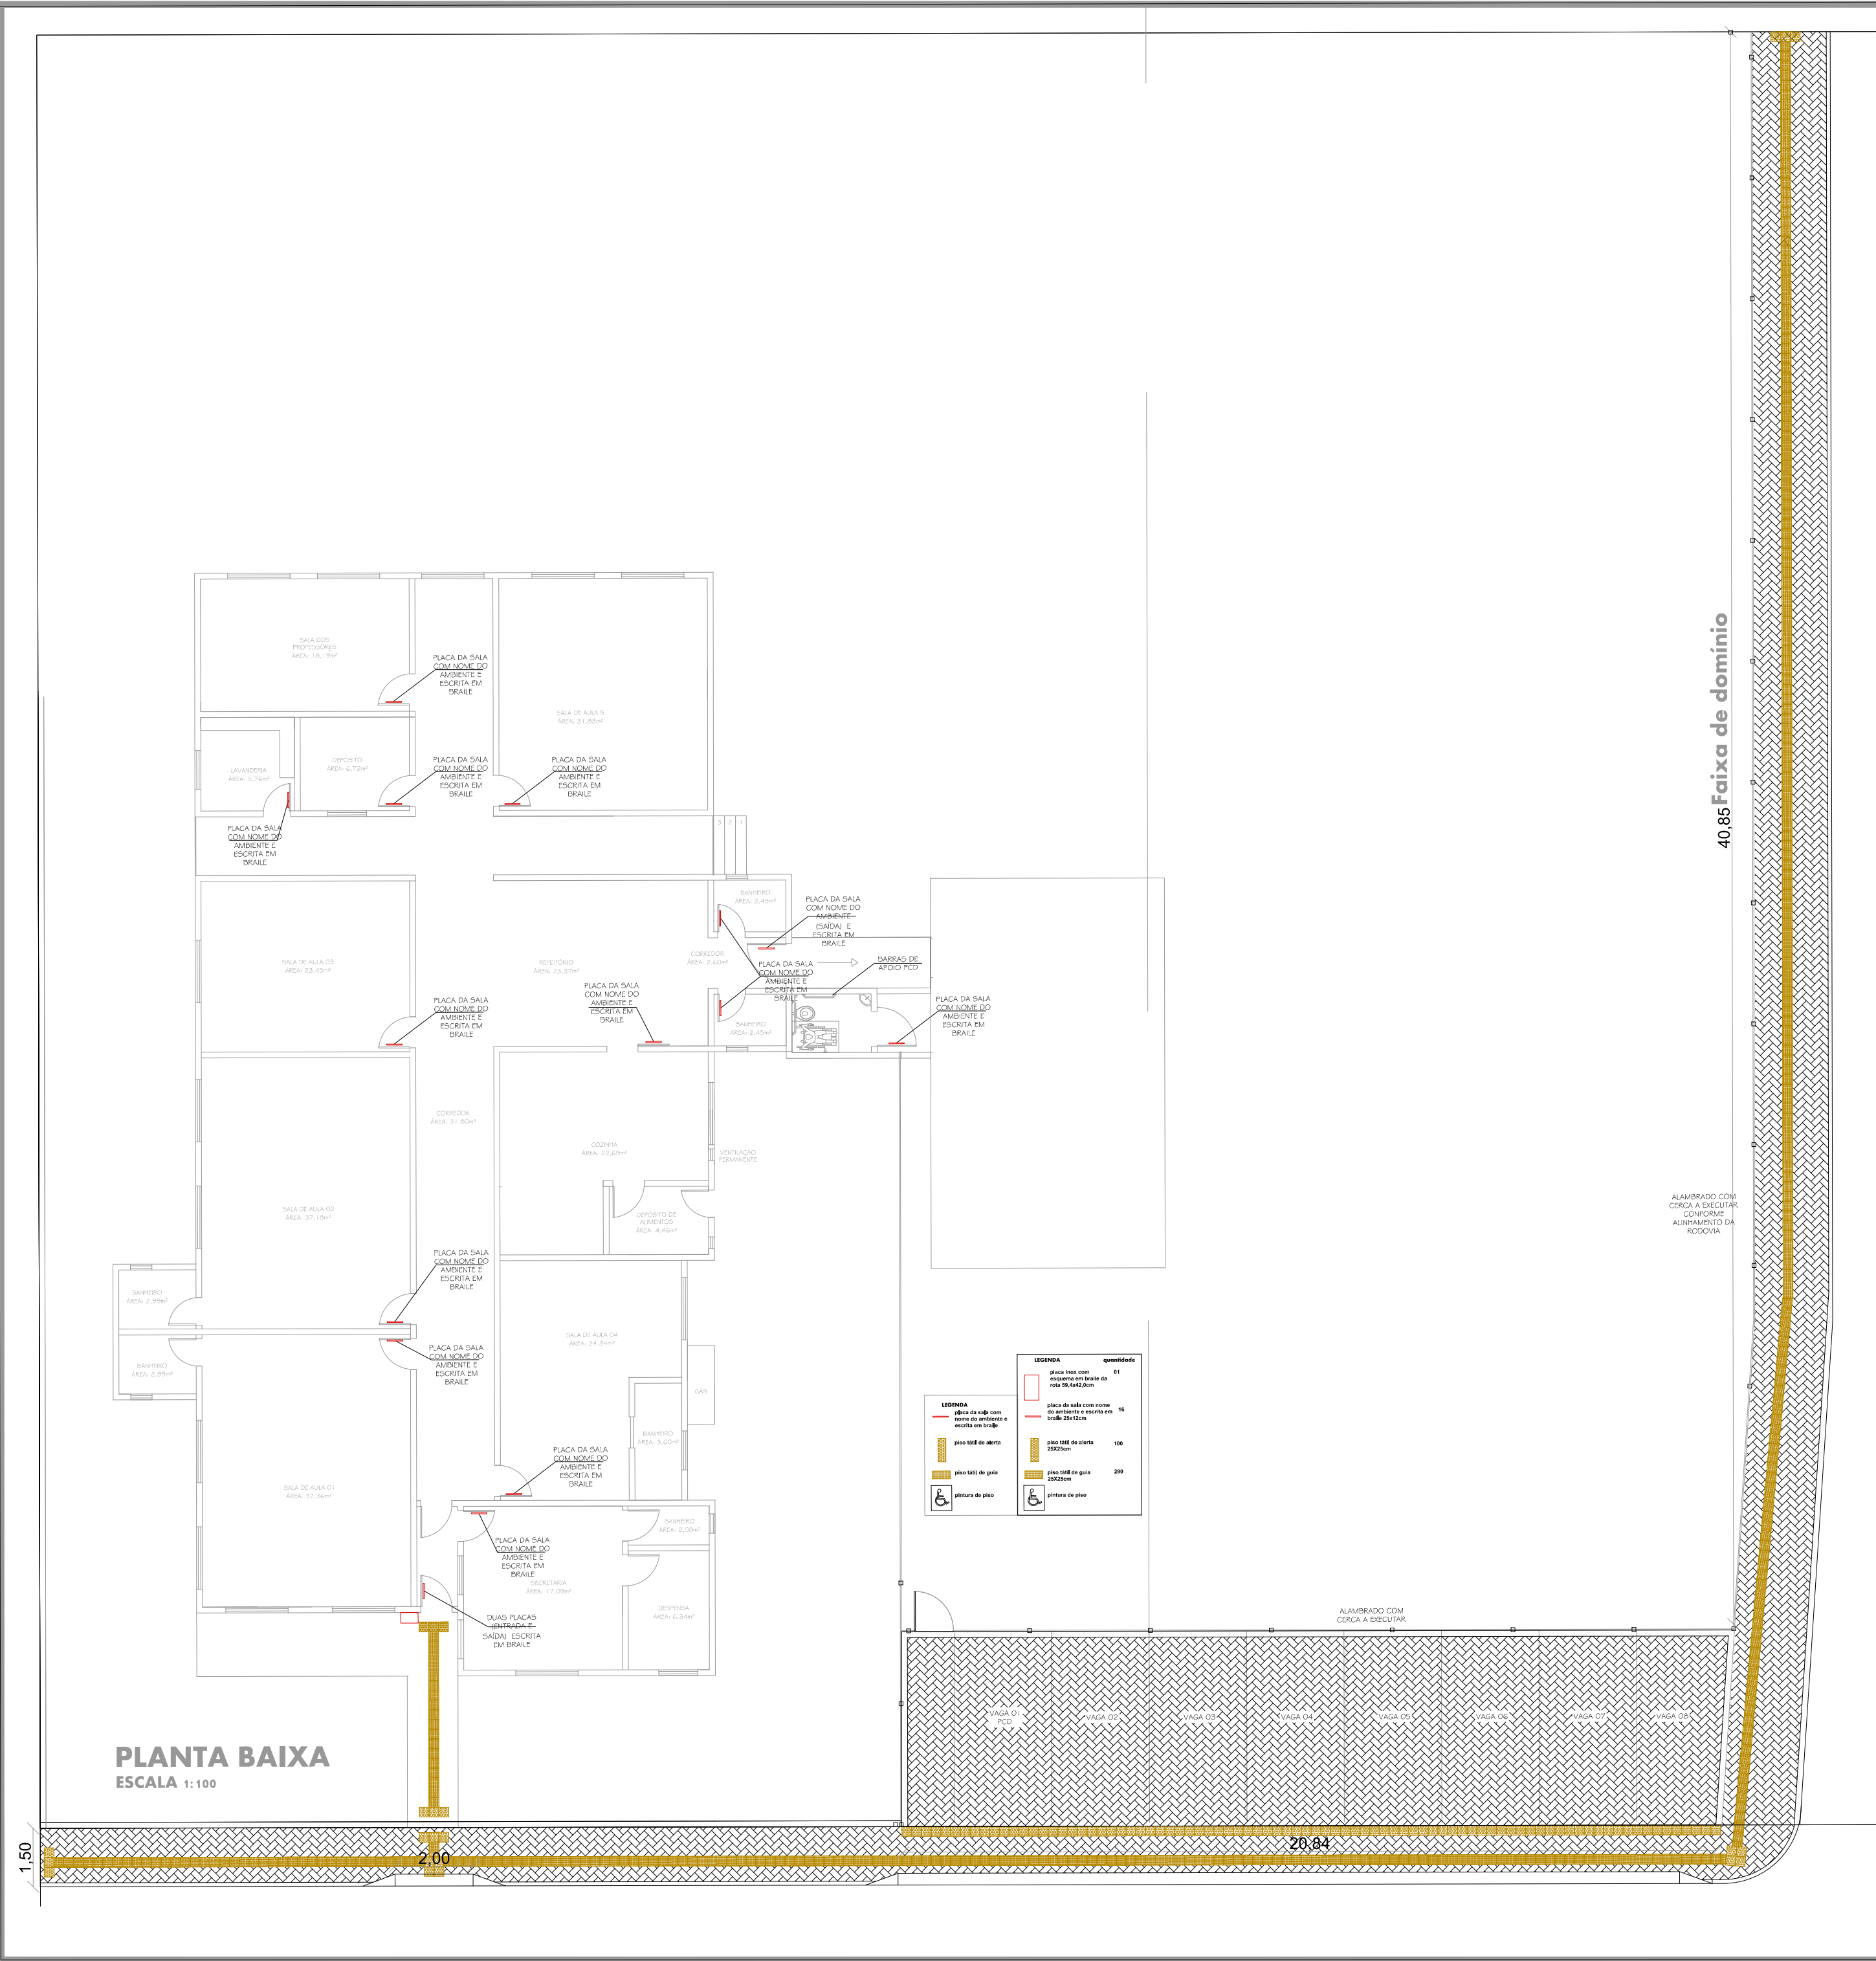


Estado de Santa Catarina
Prefeitura Municipal de Guaramirim
Secretaria de Planejamento e Desenvolvimento Urbano
Rua 28 de Agosto, 2042, Centro, Guaramirim, SC
(47) 33730247 kenia.zimmermann@guaramirim.sc.gov.br

Situação

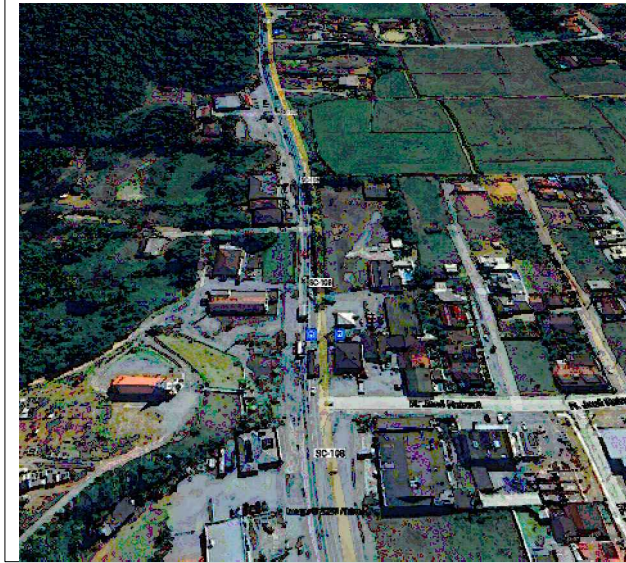

Prefeitura

PROPRIETÁRIO

PREFEITURA MUNICIPAL DE GUARAMIRIM
CNPJ: 83.102.475/0001-16

RESPONSÁVEL TÉCNICO

RESPONSÁVEL TÉCNICO

ANA BEATRIZ SCHIER
CAU A32157-5
Arquiteta e Urbanista

KENIA ZIMMERMANN
CREA 099440-0
Engenheira Civil

PROJETO ACESSIBILIDADE - CEI Paula Feldmann
Eng. Kênia Zimmermann e Arq. Ana Beatriz Schier

TIPO OBRA Reforma e Ampliação	Insc. Imob. 01.08.007.28.52	Cadastro 229776	ÁREA 394,05m ²
REFERÊNCIA Planta baixa	Zoneamento ZOC2	FOLHA A-01	ESCALA INDICADO
LOCAL Rodovia SC- 108, 5650 Bairro Rio Branco - Guaramirim, SC.	OBRA Escolar	MI -	DATA 09/08/2024