



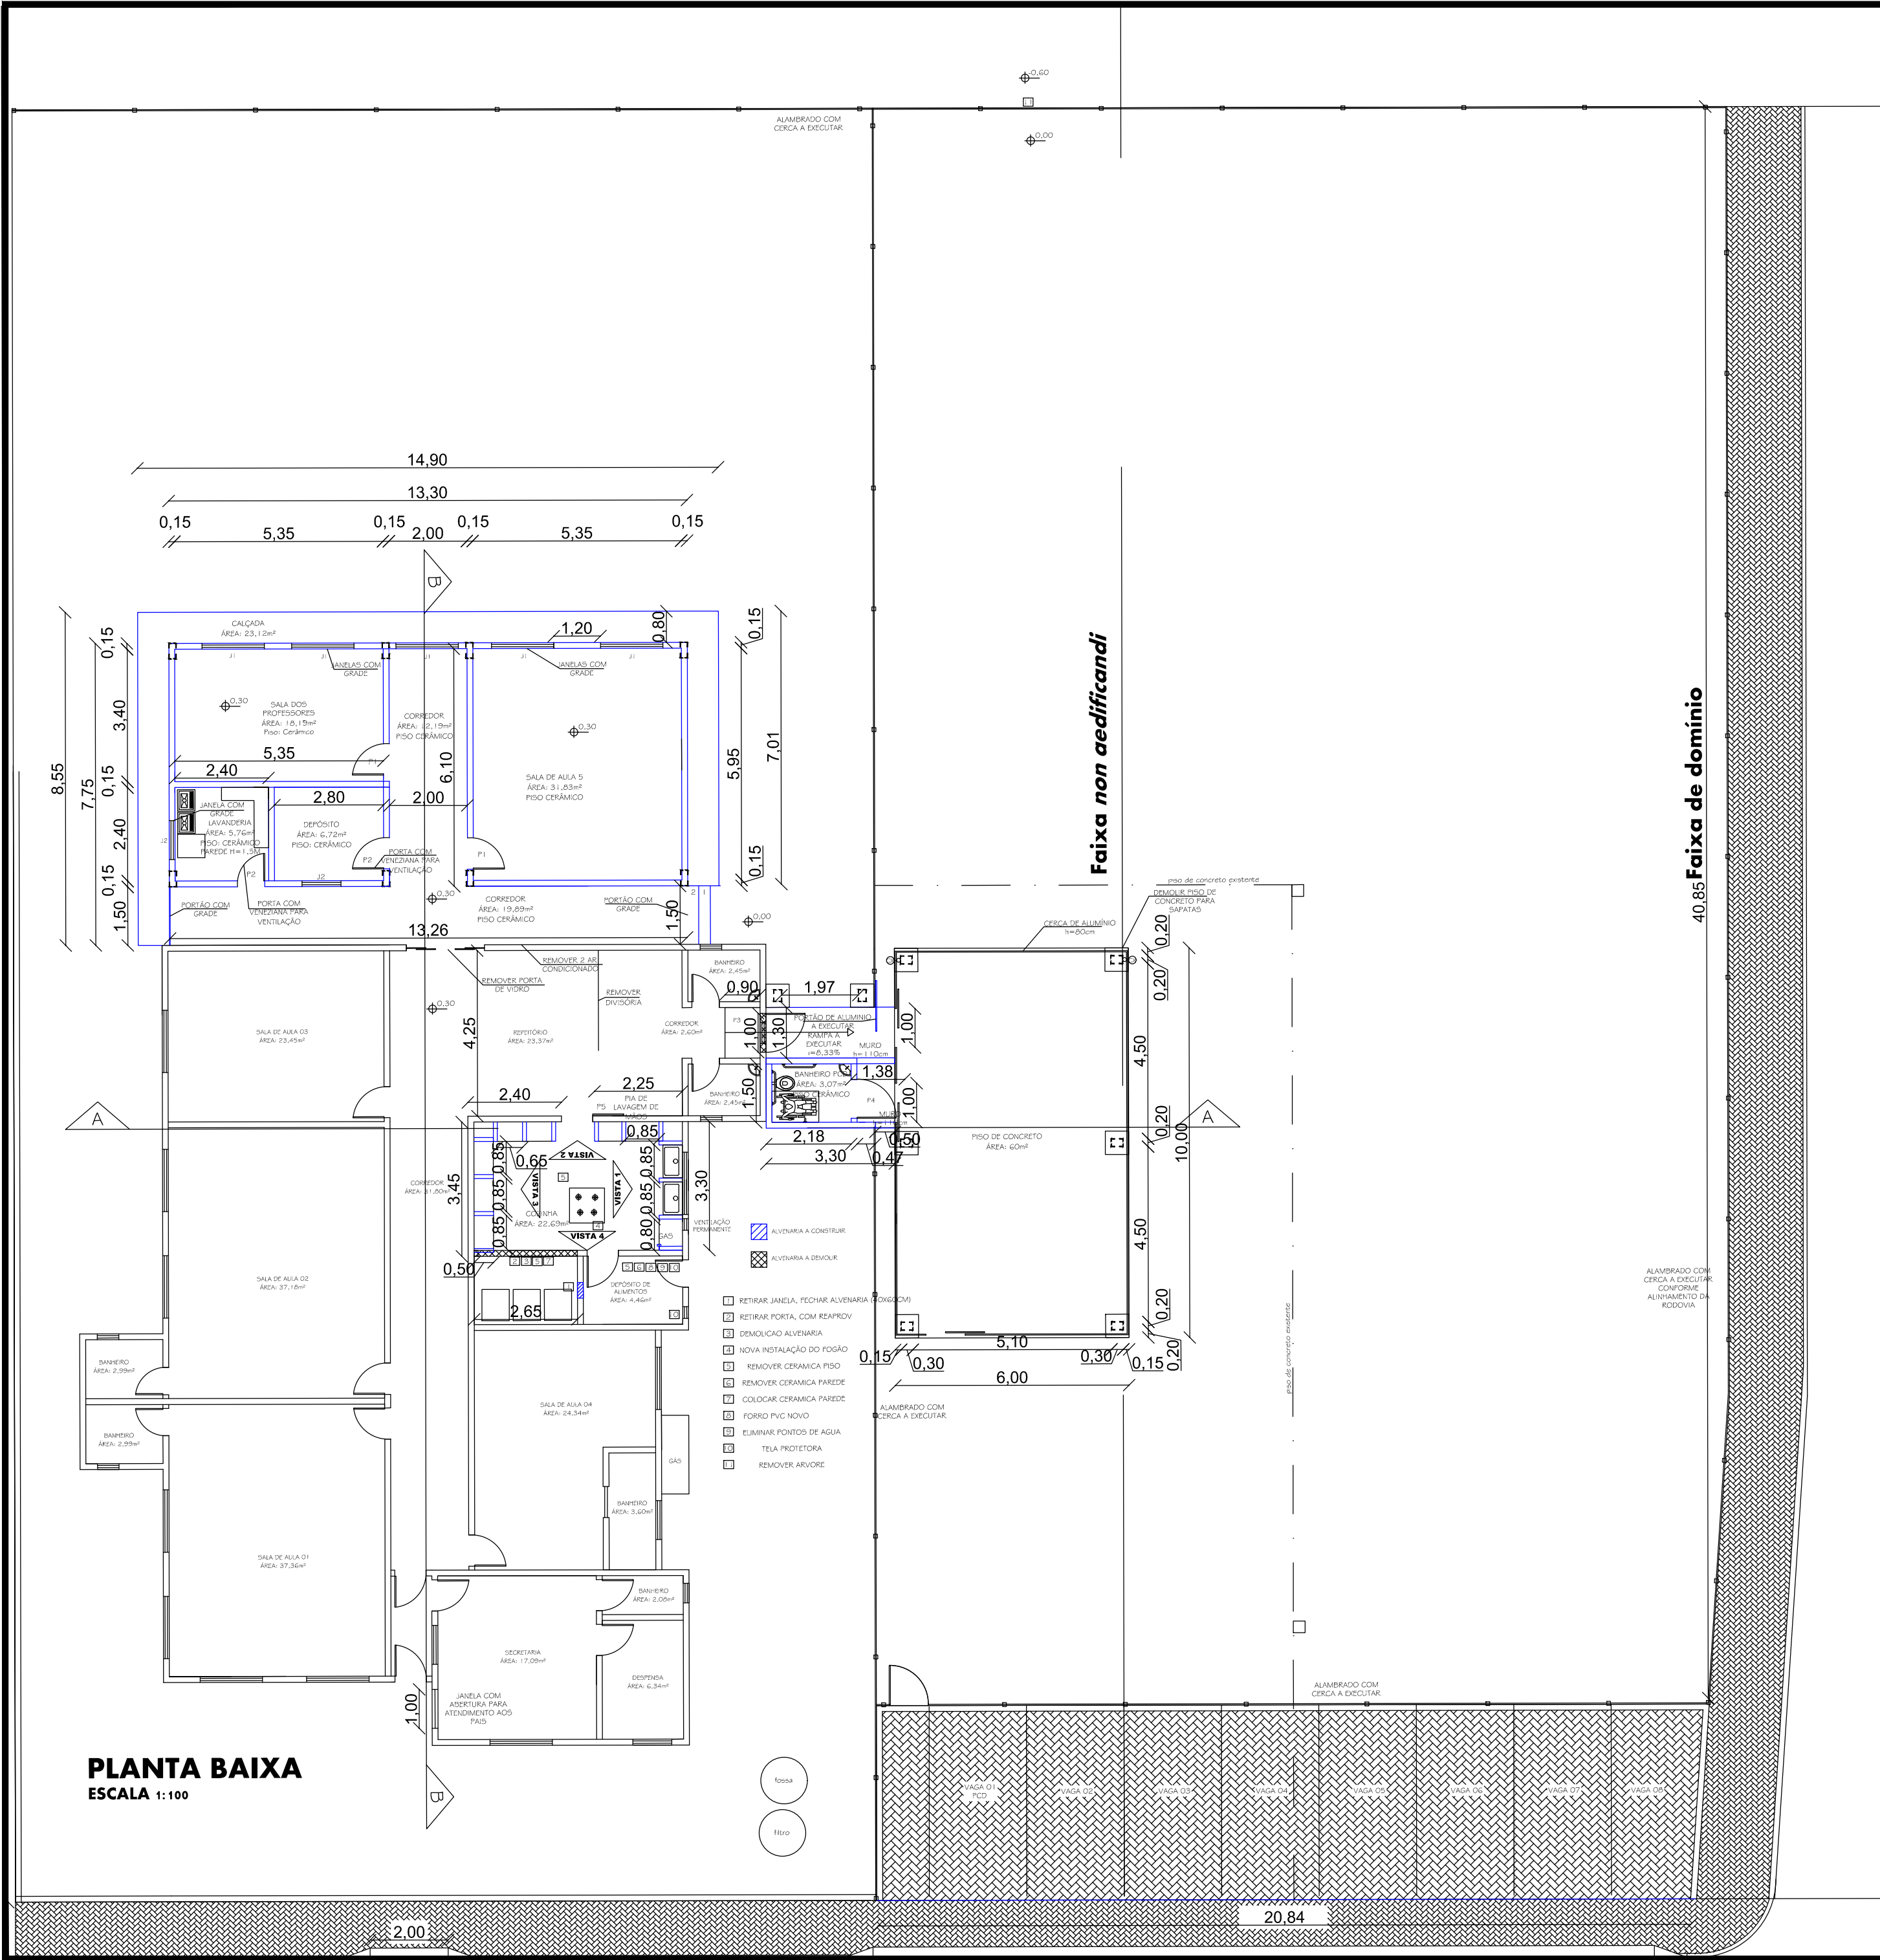

Estado de Santa Catarina
Prefeitura Municipal de Guaramirim
Secretaria de Planejamento e
Desenvolvimento Urbano
Rua 28 de Agosto, 2042, Centro, Guaramirim, SC
(47) 33730247 kenia.zimmermann@guaramirim.sc.gov.br

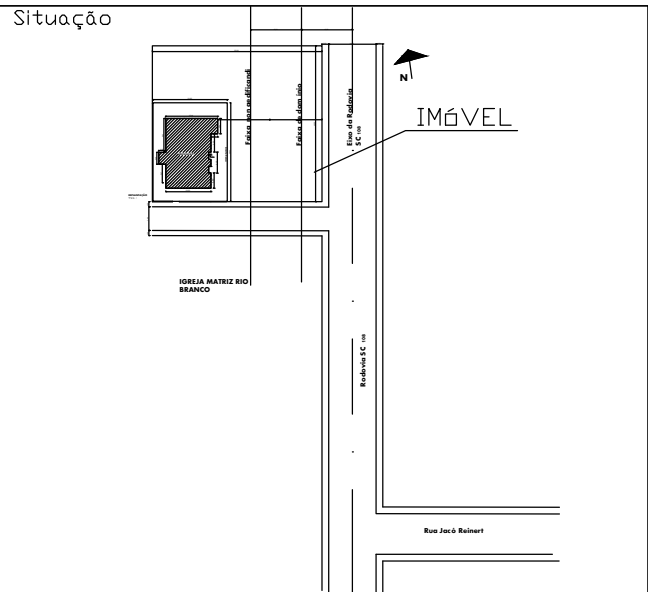

Prefeitura

QUADRO DE ÁREAS	
ÁREA TERRENO	2.300m ²
ÁREA CONSTRUÍDA	285,52m ²
ÁREA AMPLIAÇÃO	179,82m ²
ÁREA REFORMA	67,52m ²
ÁREA TOTAL	465,34m ²
TAXA DE OCUPAÇÃO	12,35%
TAXA DE APROVEITAMENTO	12,35%
TAXA DE PERMEABILIDADE	12,35%

PROPRIETÁRIO

PREFEITURA MUNICIPAL DE GUARAMIRIM
CNPJ: 83.102.475/0001-16

RESPONSÁVEL TÉCNICO

ANA BEATRIZ SCHIER
CAU A32157-5
Arquiteta e Urbanista

RESPONSÁVEL TÉCNICO

KENIA ZIMMERMANN
CREA 099440-0
Engenheira Civil

PROJETO ARQUITETÔNICO - CEI Paula Feldmann
Eng. Kênia Zimmermann e Arq. Ana Beatriz Schier

TIPO OBRA	Insc. Imob.	Cadastro	ÁREA R 67,52m ² C 103,07m ² M 76,75m ²
Reforma e Ampliação	Zoneamento	FOLHA A-01	ESCALA INDICADO
REFERÊNCIA Planta baixa	-	MI	DATA 09/08/2024
LOCAL Rodovia SC- 108 Bairro Rio Branco - Guaramirim, SC.	OBRA Escolar	-	