



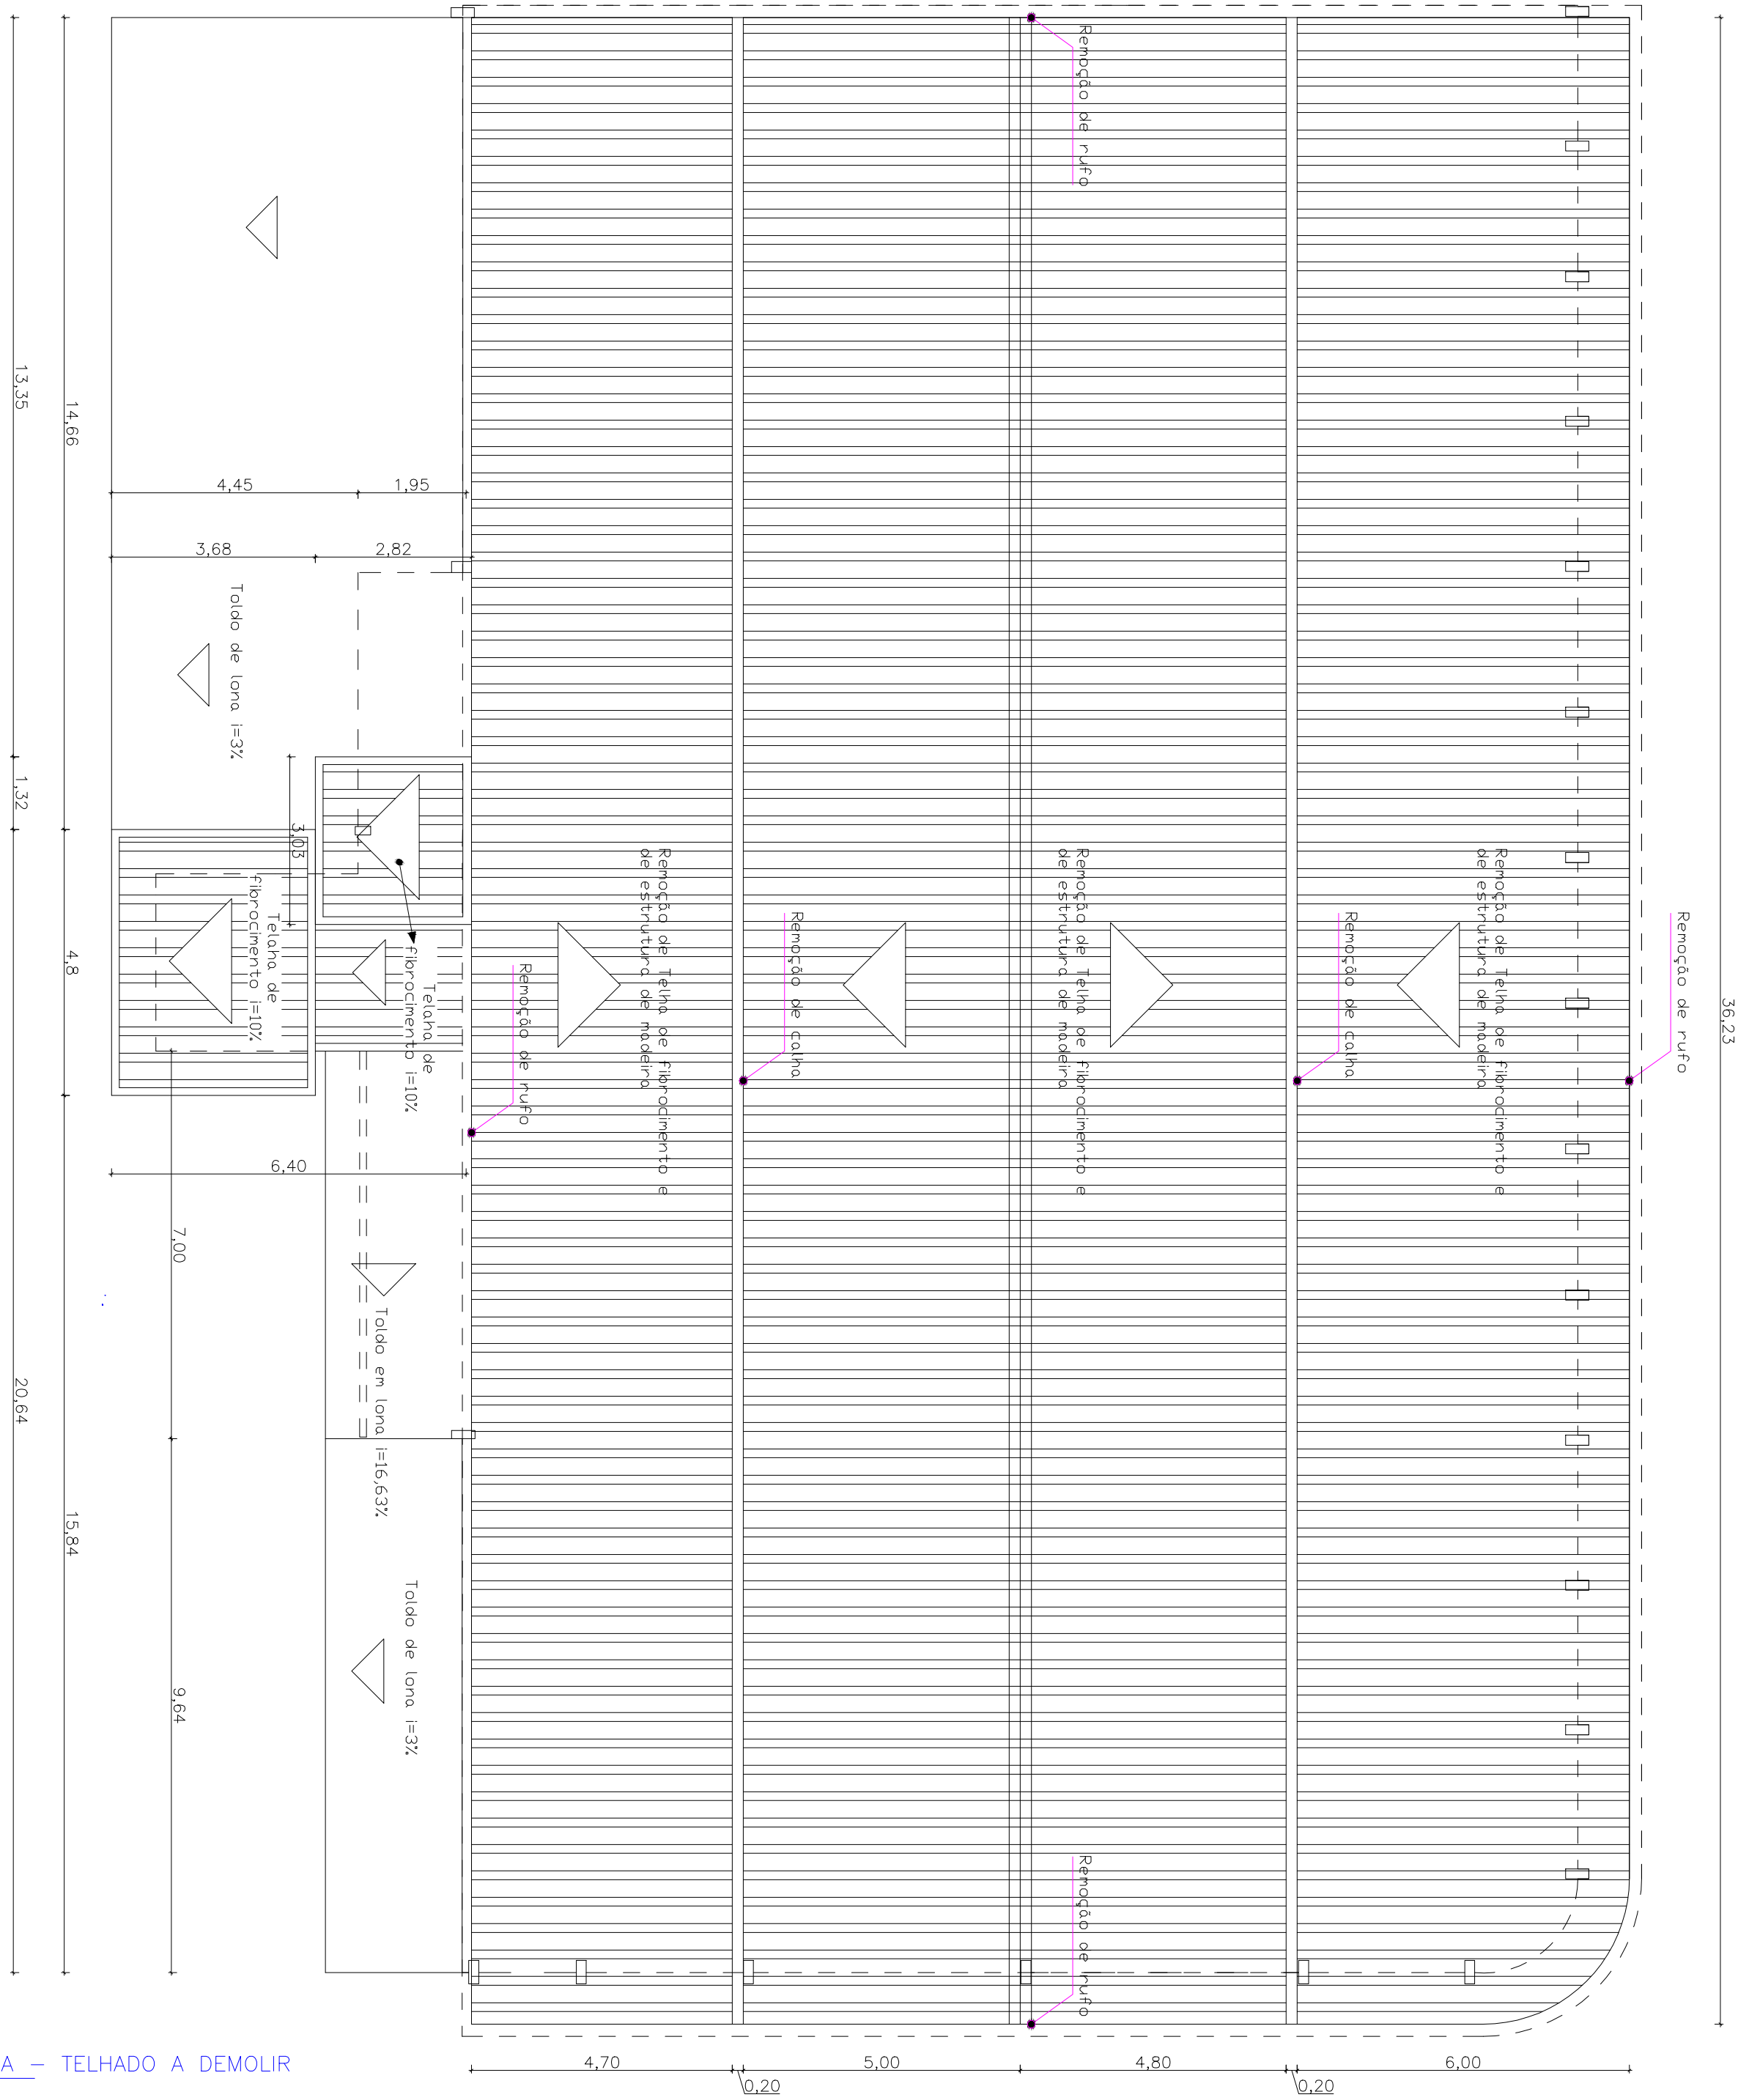

Estado de Santa Catarina
Prefeitura Municipal de Guaramirim
Secretaria de Planejamento e
Desenvolvimento Urbano

Rua 28 de Agosto, 2042, Centro, Guaramirim, SC
(47) 33730247 kenia.zimmermann@guaramirim.sc.gov.br

Situação:

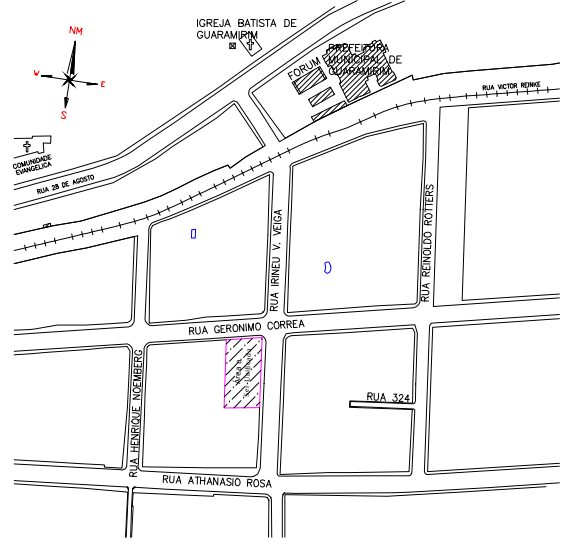

Quadro de Áreas

Área do terreno	2.628,00 m ²
Área construída-1º pav.	776,91 m ²
Área construída-2º pav.	812,70 m ²
Área total	1.460,00 m ²
Área da cobertura a trocar	754,00 m ²

BOMBEIRO

PROPRIETÁRIO

PREFEITURA MUNICIPAL DE GUARAMIRIM
CNPJ: 83.102.475/0001-16

RESPONSÁVEL TÉCNICO

ANA BEATRIZ SCHIER
CAU A 32157-5
Arquiteta e Urbanista

NOVO TELHADO SEMED
Arq. Ana Beatriz Schier e Eng. Kênia Zimmermann

TIPO OBRA Novo telhado da SEMED	Insc. Imob. 99 E 101	Cadastro	ÁREA 1.460,00 m ²
REFERÊNCIA Planta de Cobertura A DEMOLIR	FOLHA A-01/03	ESCALA 1/100	DATA 03/01/2025
LOCAL Rua 31 Irineu V. Veiga Bairro Centro - Guaramirim	OBRA Arquitetônico	MI	