

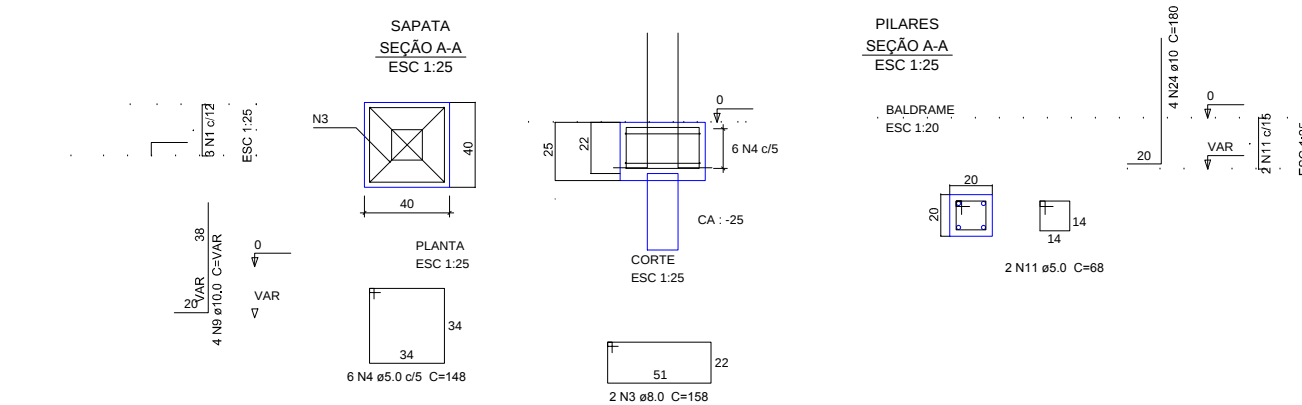
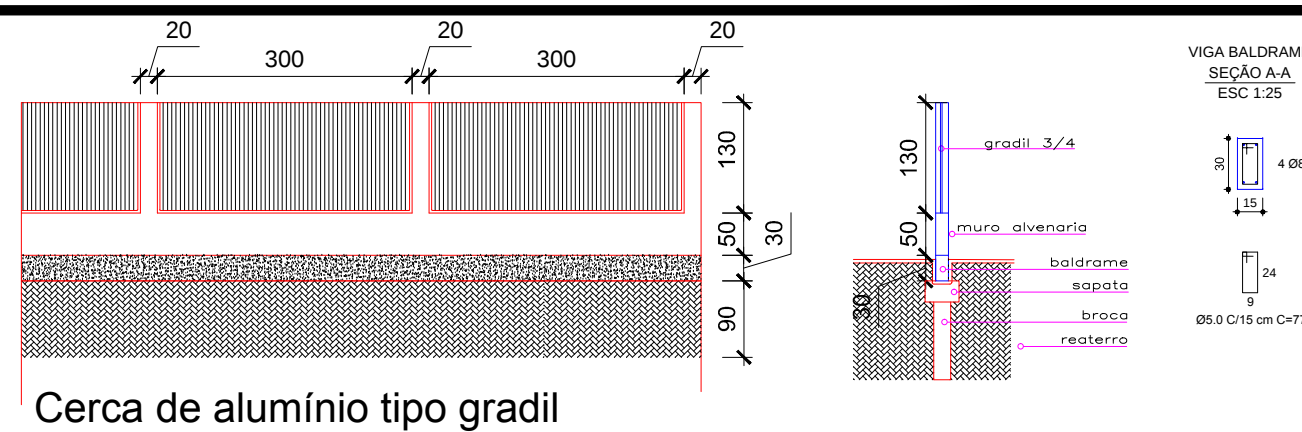


Rua Bonifácio Valler

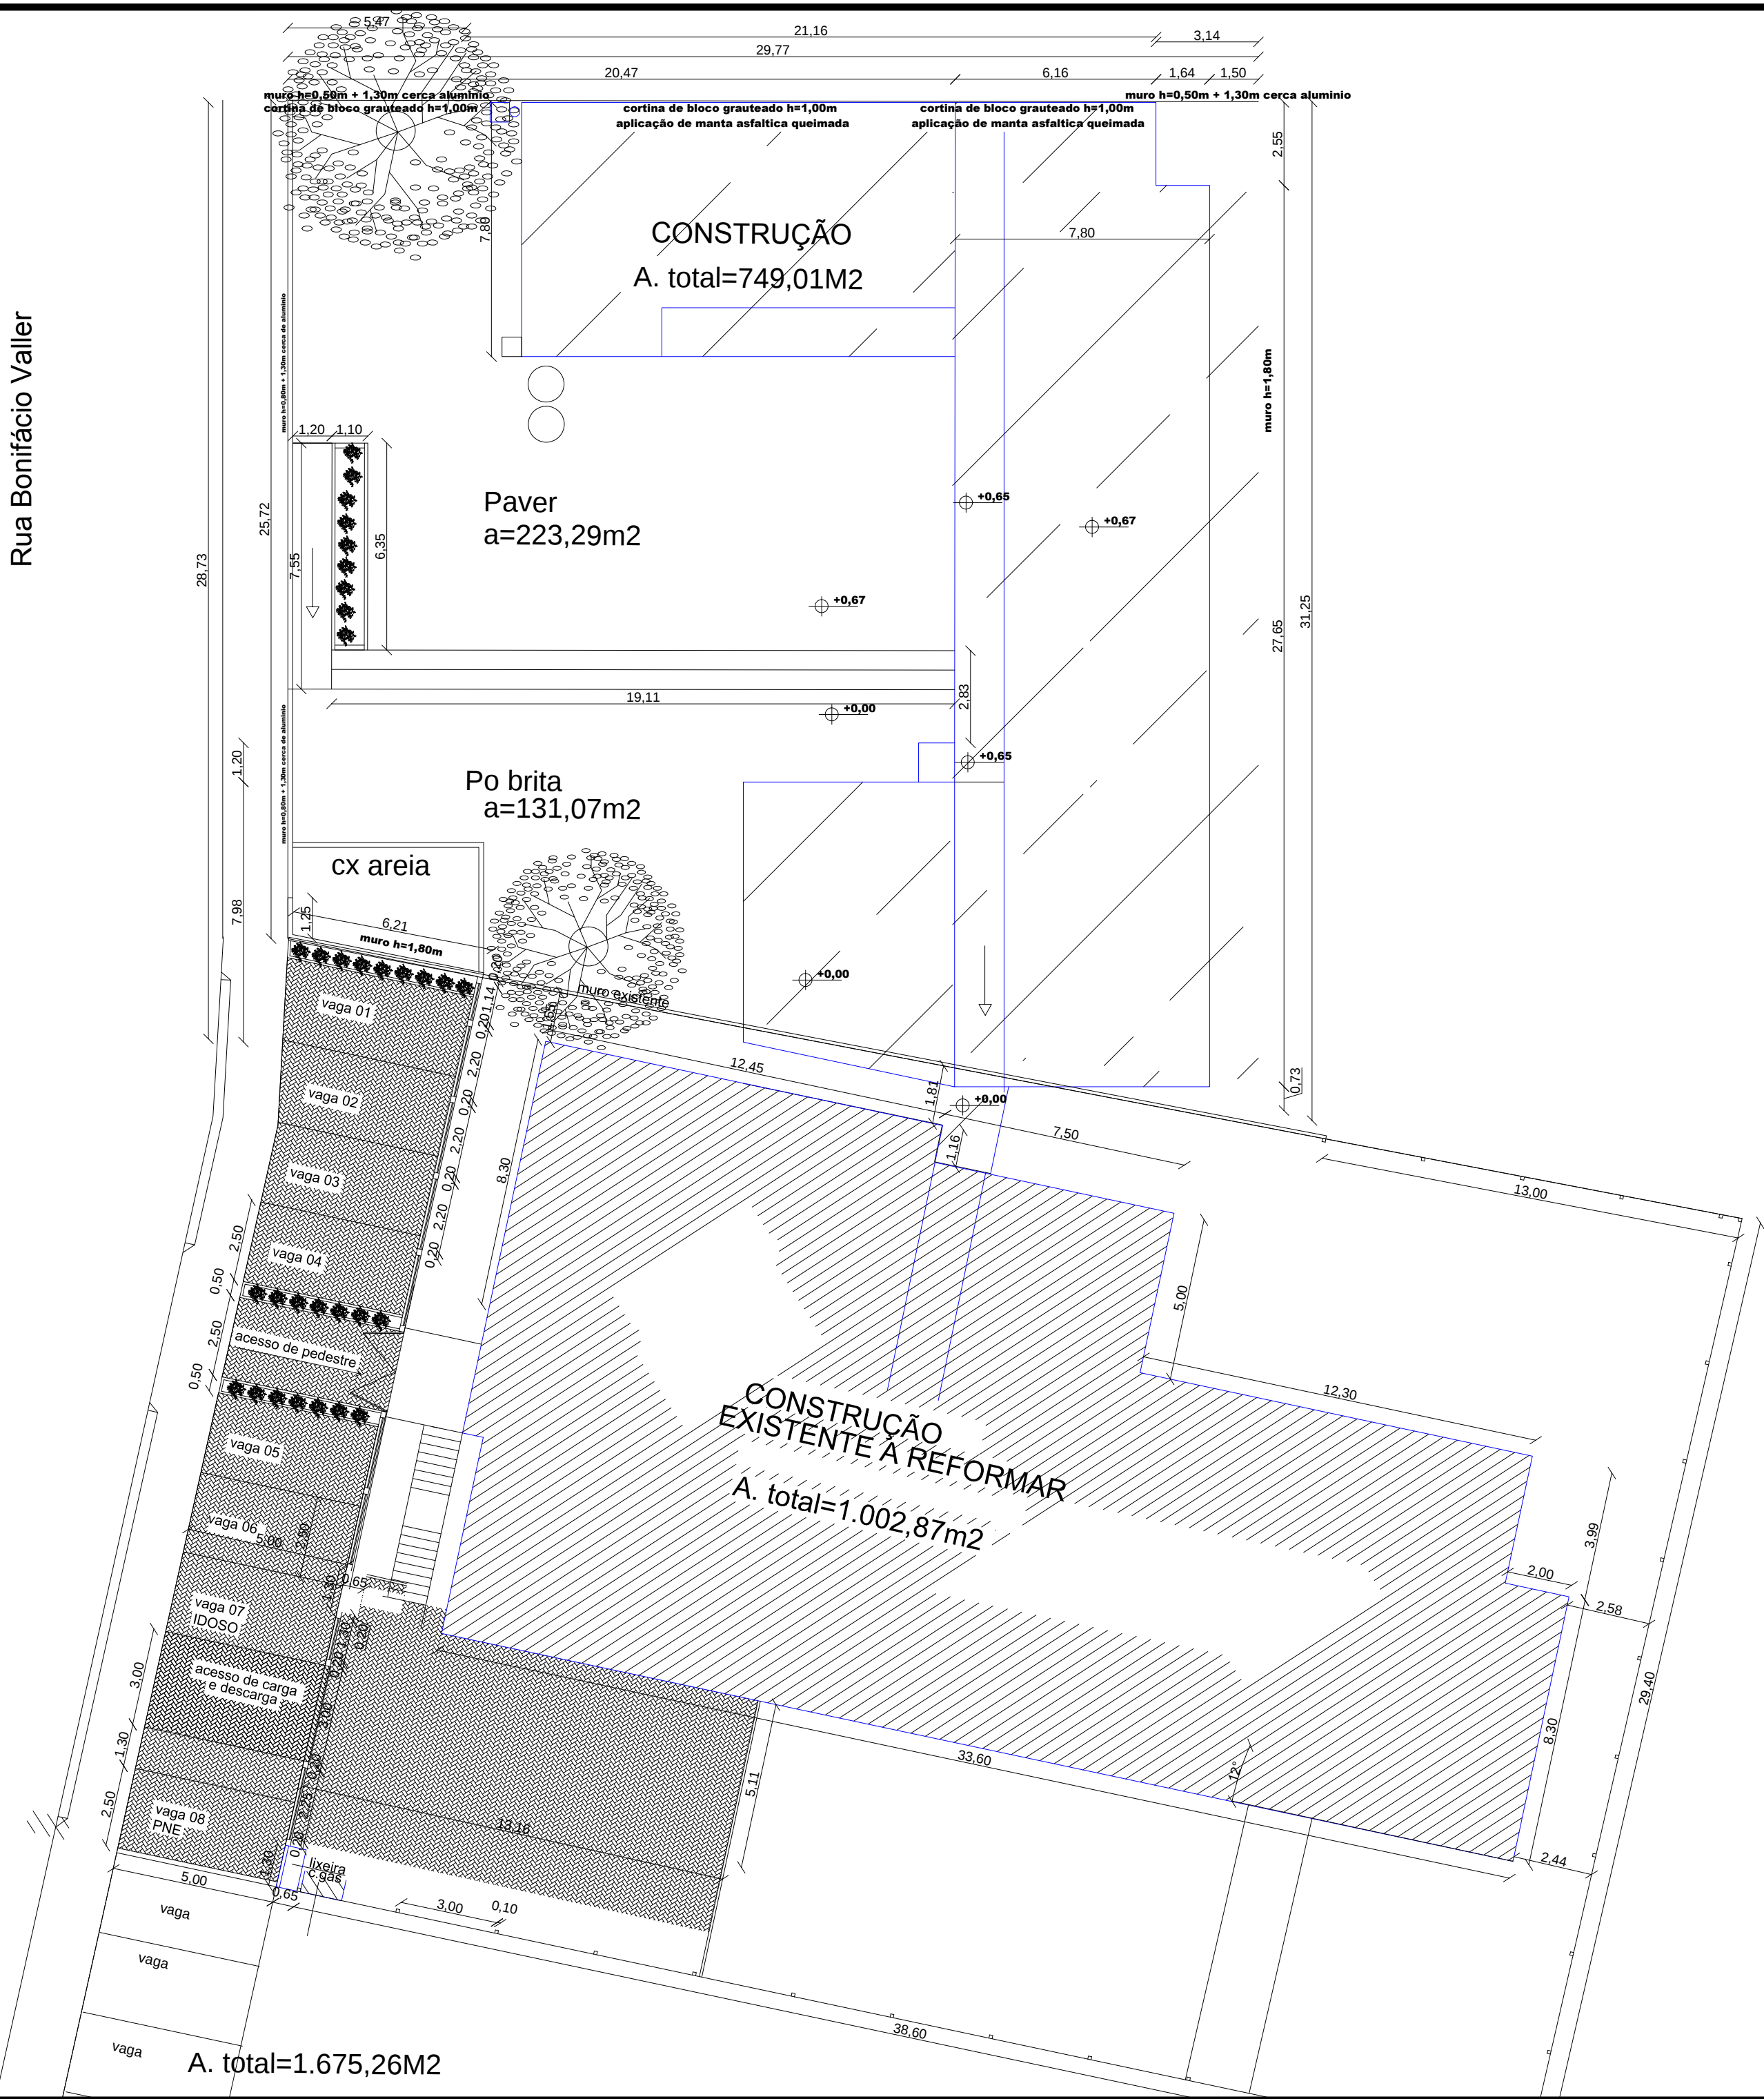

Estado de Santa Catarina
Prefeitura Municipal de Guaramirim
Secretaria de Planejamento e
Desenvolvimento Urbano

Rua 28 de Agosto, 2042, Centro, Guaramirim, SC
(47) 33730247 kenia.zimmermann@guaramirim.sc.gov.br

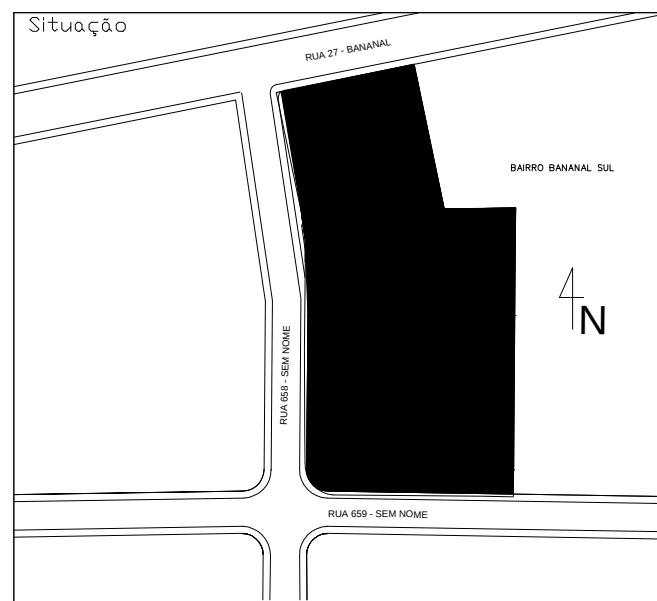

Prefeitura

Quadro de Áreas	
Matrícula	MI - 33.983
Área do terreno	2.684,56 m²
Área a construir terreno	289,25 m²
Área a construir superior	235,71 m²
Área a construir total	524,96 m²
Área existente a demolir	251,48 m²
Área existente a reformar	147,68 m²
Área edificada total	672,39 m²
Taxa de ocupação	25,04%

PROPRIETÁRIO

PREFEITURA MUNICIPAL DE GUARAMIRIM
CNPJ: 83.102.475/0001-16

RESPONSÁVEL TÉCNICO

ANA BEATRIZ SCHIER
CAU A32157-5
Arquiteta e Urbanista

RESPONSÁVEL TÉCNICO

KENIA ZIMMERMANN
CREA 099440-0
Engenheira Civil

PROJETO ARQUITETÔNICO - ESCOLA MUNICIPAL PROF. ISABEL LILIAN ROSA DE SOUZA
Eng. Kênia Zimmermann e Arq. Ana Beatriz Schier

TIPO OBRA	Insc. Imob.	Cadastro	ÁREA AMPLIADA
Construção de escola		2497069	749,01 m²
REFERÊNCIA	Zoneamento	FOLHA	ESCALA
Planta locação	ZOC2	A-07/07	INDICADO
LOCAL	OBRA	MI	DATA
Rua 658 - Sem Nome Bairro Bananal Sul- Guaramirim, SC.	Construção	33.983	05/02/2025