

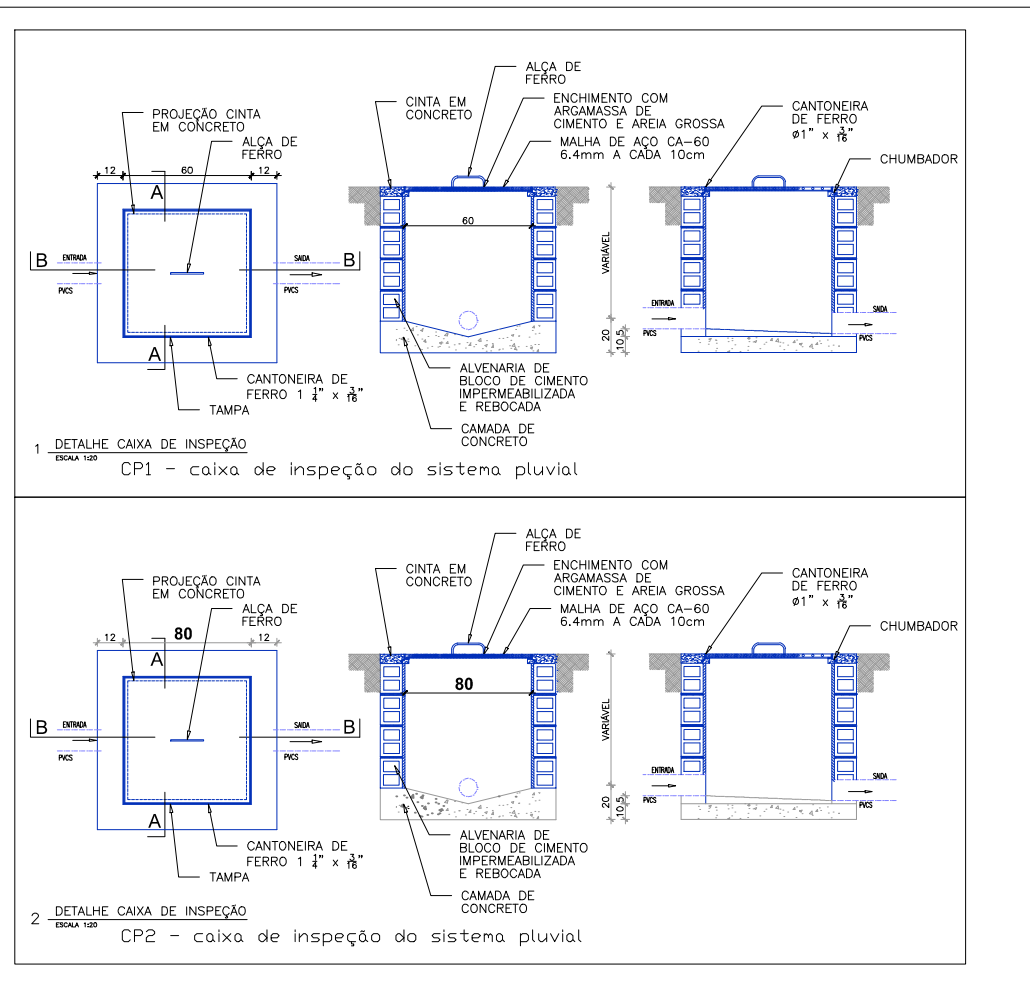
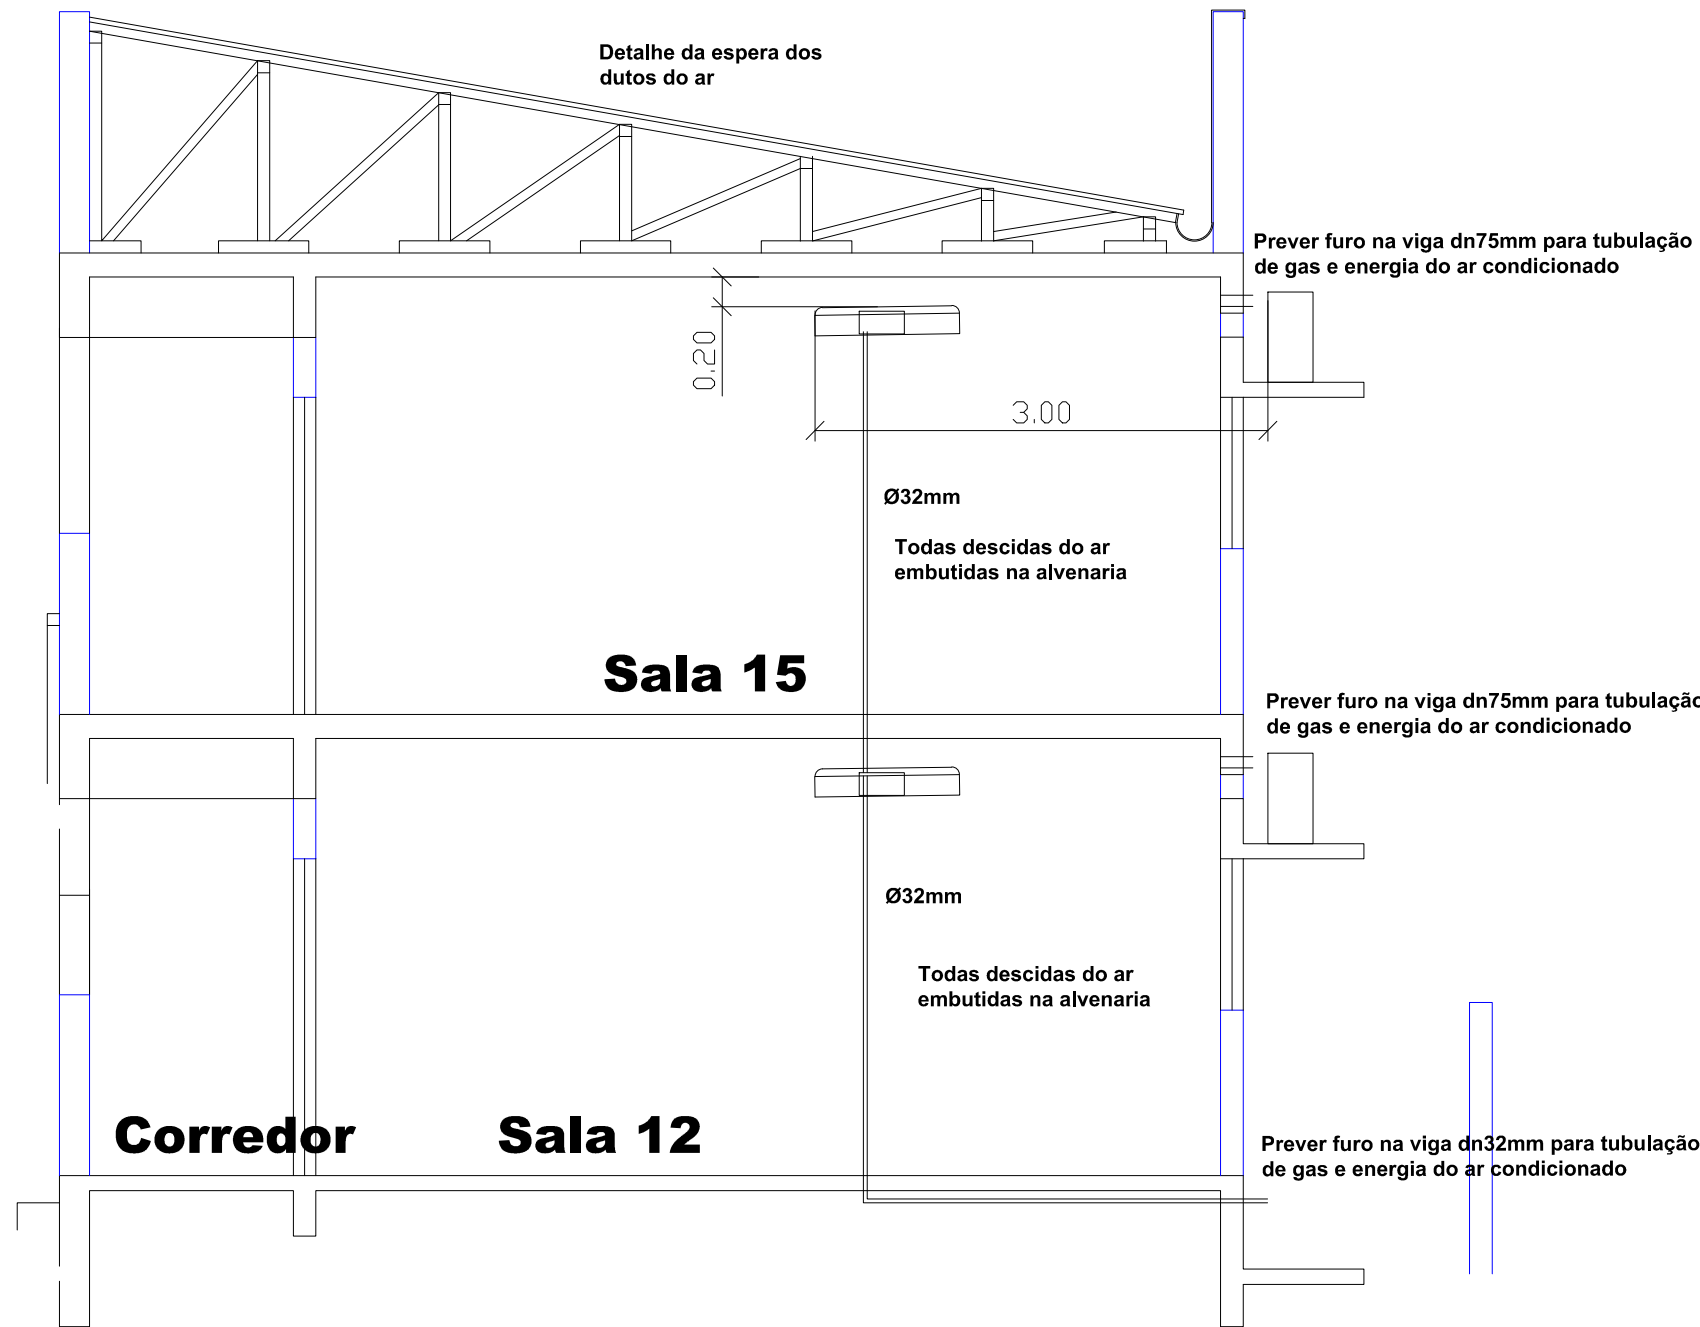


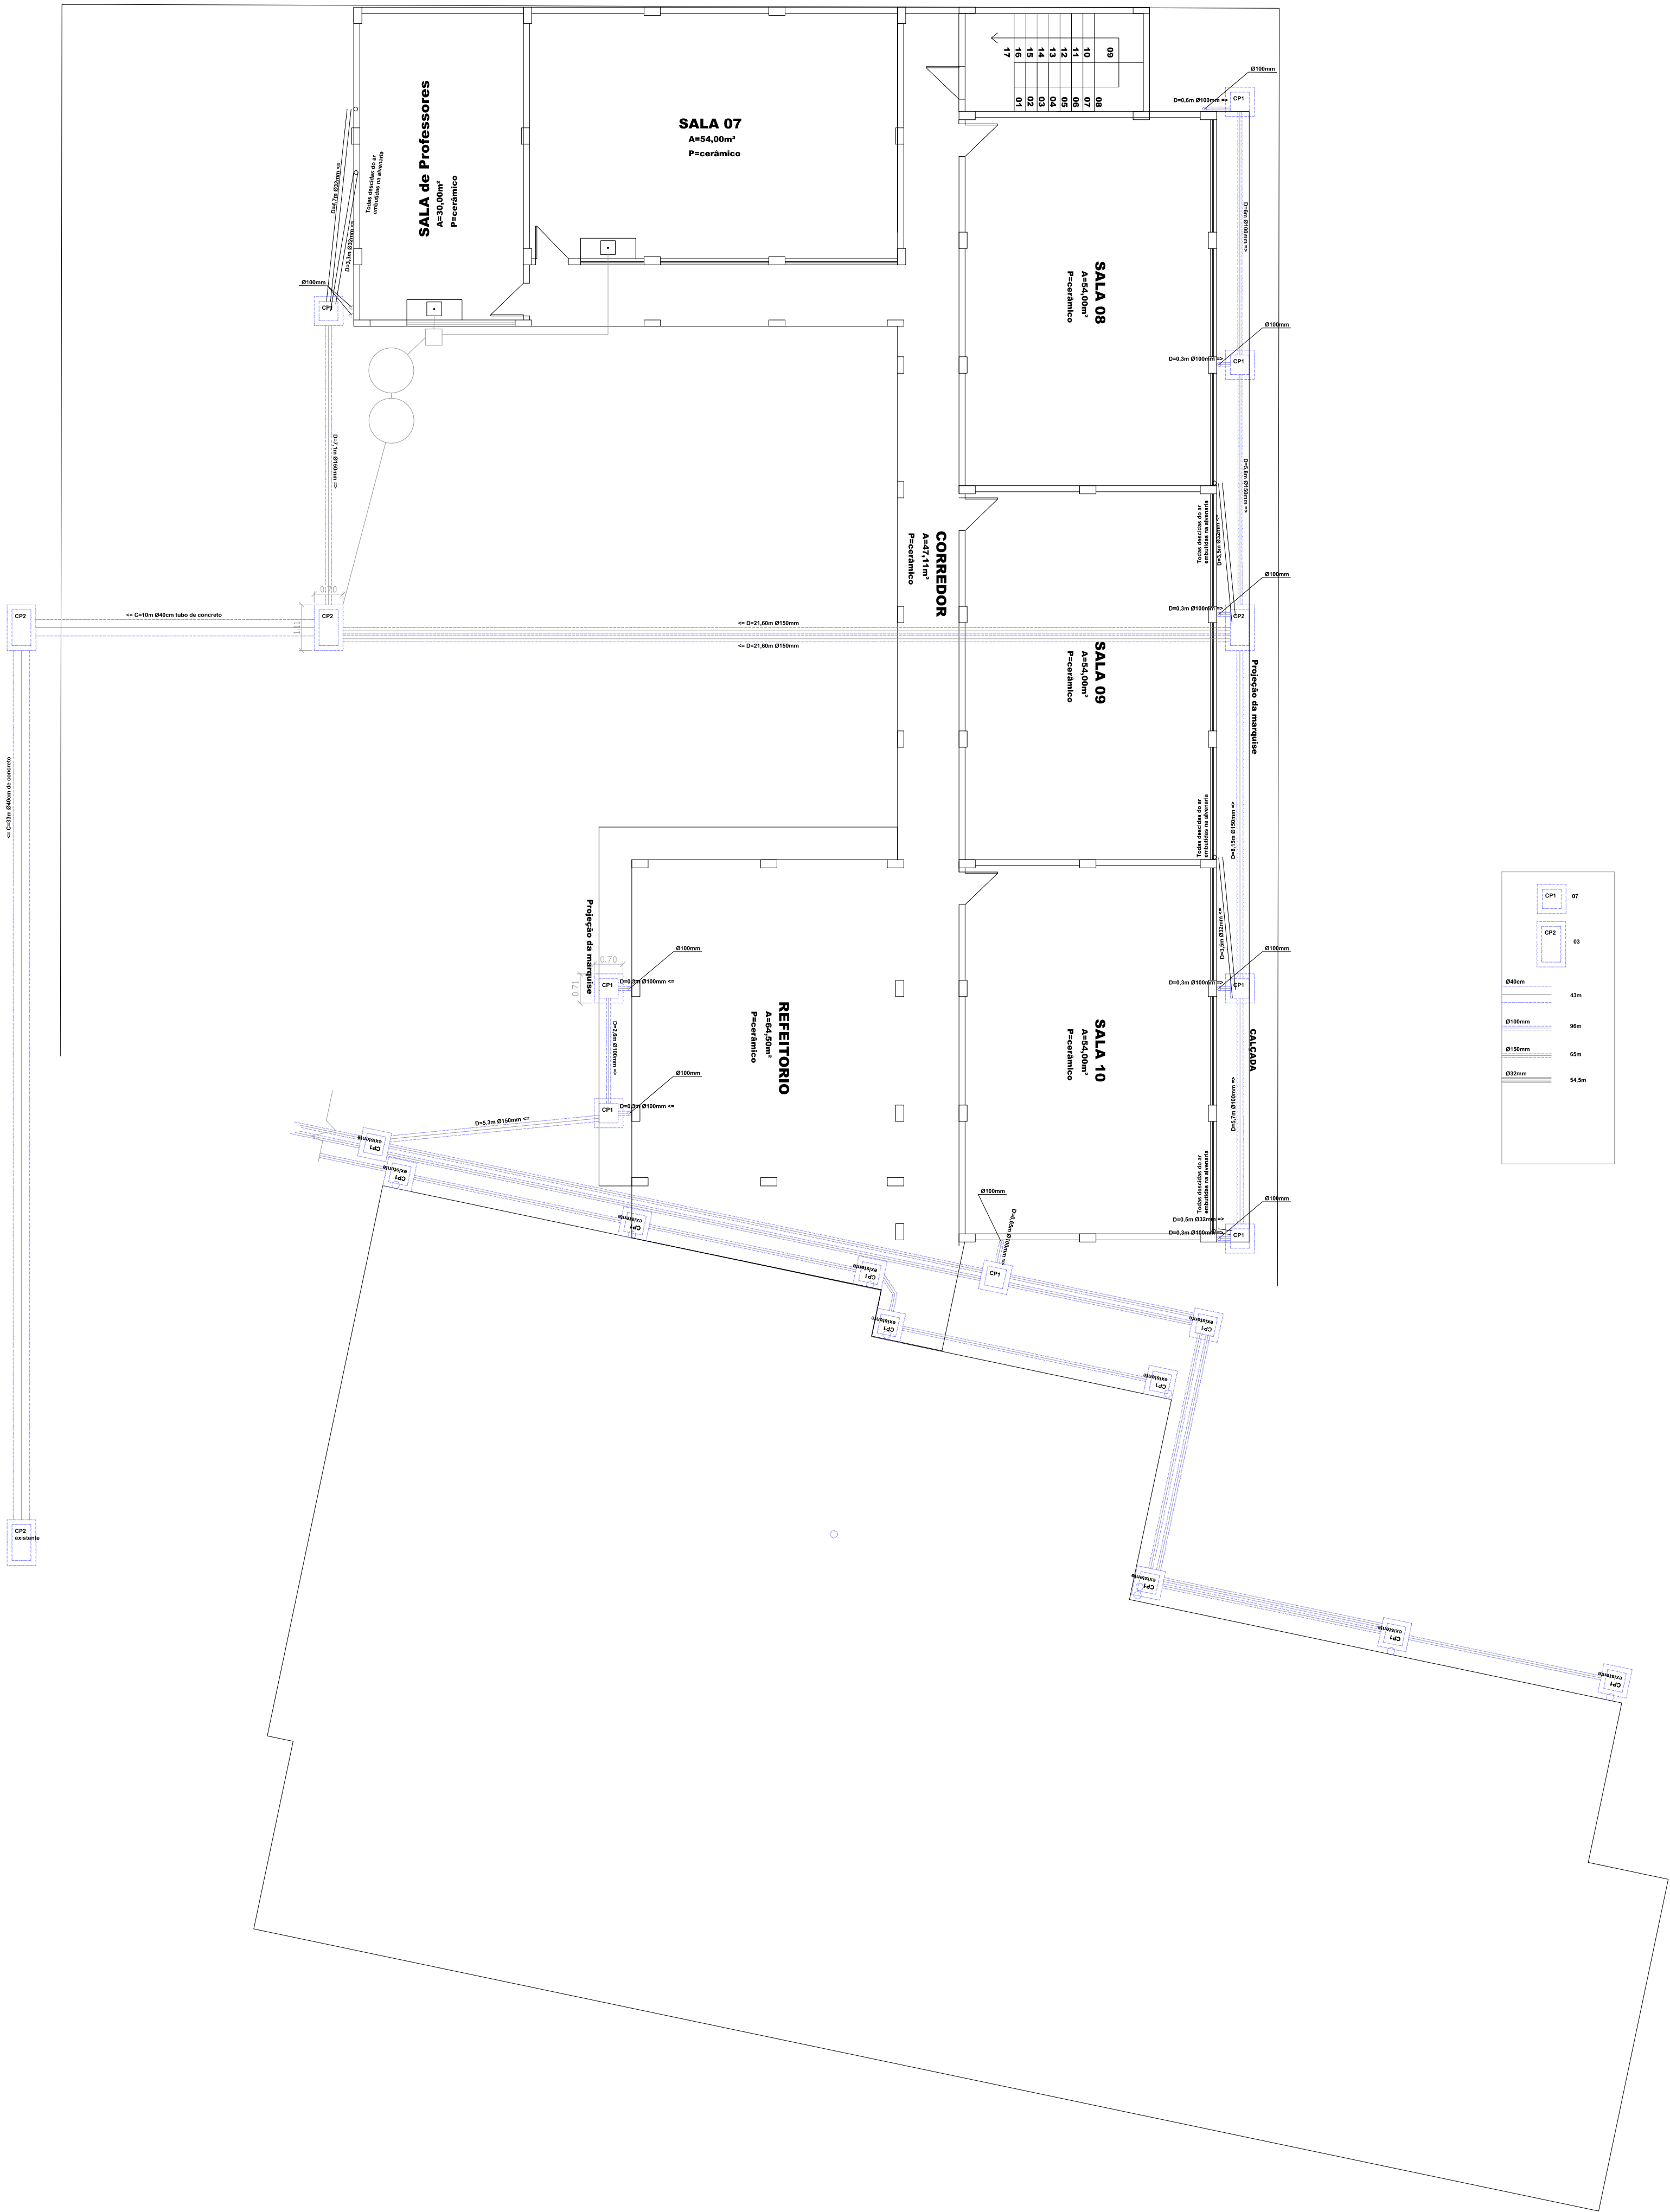

QUADRO DE ESPECIFICAÇÕES		
11 1/2"	PONTO DE ÁGUA PARA TORNEIRA DE JARDIM, 1/2"	h= 600mm
ML 1/2"	PONTO DE ÁGUA PARA MÁQUINA DE LAVAR, 1/2"	h= 900mm
10 1/2"	PONTO DE ÁGUA PARA TANGUE, 1/2"	h= 900mm
1V 1/2"	PONTO DE ÁGUA PARA LAVATÓRIO, 1/2"	h= 600mm
Q 1/2"	PONTO DE ÁGUA PARA CHUVA DE DESCARGA ACOPLADA 1/2"	h= 300mm
DC 1/2"	PONTO DE ÁGUA PARA CHUVA 1/2"	h= 300mm
MC 1/2"	PONTO DE ÁGUA PARA MISTOIRO 1/2"	h= 900mm
10 3/4"	VALVULA DE DESCARGA PARA MISTOIRO 3/4"	h= 1000mm
R2 1/2"	REGISTRO DE CHUVA 1 1/2"	h= 350mm
TUBULAÇÃO DE ÁGUA FRIA EM PVC SOLDAVEL, EMBUTIDA NA PAREDE E LAJE		
TUBULAÇÃO DE ÁGUA PLUVIAL EM PVC SOLDAVEL, EMBUTIDA NA PAREDE E LAJE		
CAIXA AQUECIMENTO EM ALVENARIA, FURO EM BRISA, TAMPA EM CONCRETO, CANTONEIRAS METÁLICAS, ALÇA E CARRASCO, 1/2" REGISTRO DE CHUVA		

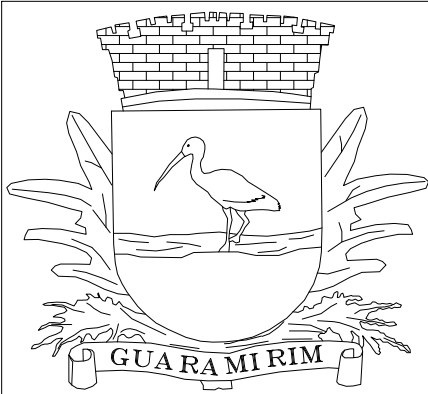

Estado de Santa Catarina
Prefeitura Municipal de Guaramirim
Secretaria de Planejamento e Desenvolvimento Urbano

Rua 28 de Agosto, 2042, Centro, Guaramirim, SC
(47) 33730247 - kenia.zimmermann@guaramirim.sc.gov.br

PROPRIETÁRIO

PREFEITURA MUNICIPAL DE GUARAMIRIM
CNPJ: 83.102.475/0001-16

RESPONSÁVEL TÉCNICO

ANA BEATRIZ SCHIER
CAU A32157-5
Arquiteta e Urbanista

RESPONSÁVEL TÉCNICO

KÊNIA ZIMMERMANN
CREA 099440-0
Engenheira Civil

PROJETO DE DRENAGEM PLUVIAL - EMEF Isabel Lília Rosa de Souza
Eng. Kênia Zimmermann e Arq. Ana Beatriz Schier

TIPO OBRA Ampliação	Imac. Imob. Zonamento	Cadastro 24970691	ÁREA AMPLIADA 749,01m²
REFERÊNCIA Planta baixa terreo, detalhes.	ZDC II	FOLHA A-01/03	ESCALA INDICADO
LOCAL Rua 659 esquina com a Rua 658, Bananal do Sul, Guaramirim.	OBRA Esc. Nova	MI 33983	DATA 21/02/2025