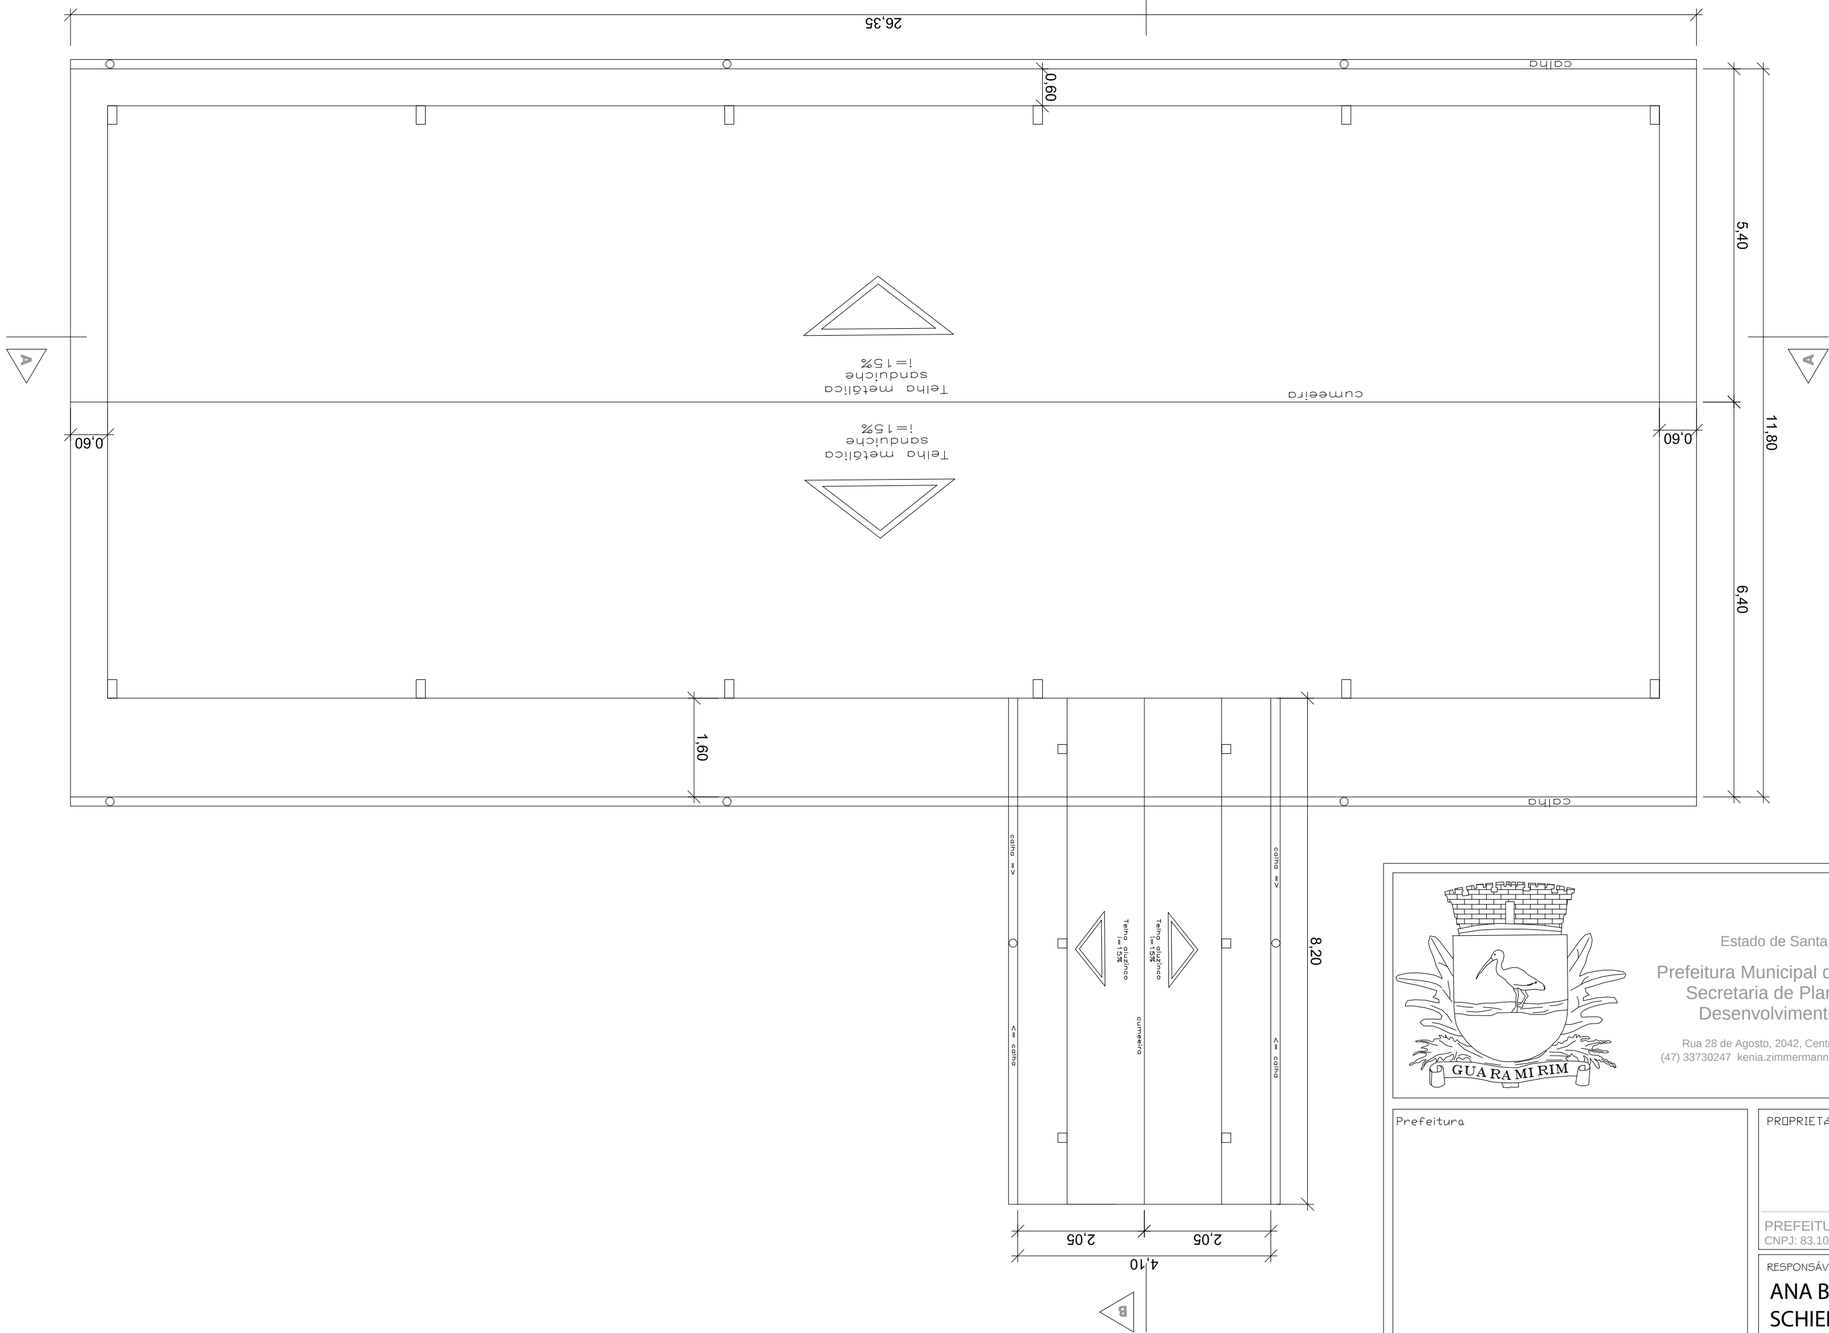


Estado de Santa Catarina

Prefeitura Municipal de Guaramirim
Secretaria de Planejamento e
Desenvolvimento Urbano

Rua 28 de Agosto, 2042, Centro, Guaramirim, SC
(47) 33730247 kenia.zimmermann@guaramirim.sc.gov.br

Prefeitura

PROPRIETÁRIO

PREFEITURA MUNICIPAL DE GUARAMIRIM
CNPJ: 83.102.475/0001-16

RESPONSÁVEL TÉCNICO

ANA BEATRIZ SCHIER:98658409953

Assinado de forma digital por ANA BEATRIZ SCHIER:98658409953
Dados: 2026.06.16 13:13:49 -03'00'

ANA BEATRIZ SCHIER
CAU A32157-5
Arquiteta e Urbanista

PROJETO ARQUITETONICO - Escola Heitor Antonio da Silva
Eng. Kênia Zimmermann

TIPO OBRA	Insc. Imob.	Cadastro	ÁREA
Cobertura Metálica	01.08.009.2023	230383	261,97 m²
REFERÊNCIA	**Zoneamento**	**FOLHA**	**ESCALA**
Planta de Cobertura	ZOC	A-03/05	INDICADO
LOCAL	**Coordenada**	**MI**	**DATA**
Rodovia SC 108, Barro Branco, Guaramirim, SC.	26°33'30.02"S 48°58'32.55"O	6.940	15/06/2026

1 Planta de cobertura
ESC. 1/50

Assinado digitalmente por: ANTONIO ALEXANDRE DE AZEVEDO
***.573.209-**
10/11/2026 15:36:06

ESTE DOCUMENTO FOI ASSINADO EM 10/11/2026 15:36 -03:00 -03
PARA CONFERÊNCIA DO SEU CONTEÚDO ACESSE: https://c.ipm.com.br/p/b5bbea2199a06