

 **Cliente**
Biblioteca Cruz e Sousa

**Projeto de Interiores _
Marcenaria**




 **Endereço**
Schroeder


KATIANE BAUER KIEFER
designer de interiores

 [katianebauer_interiores](https://www.instagram.com/katianebauer_interiores)

 katiane.bauer@gmail.com

 (47) 991834650

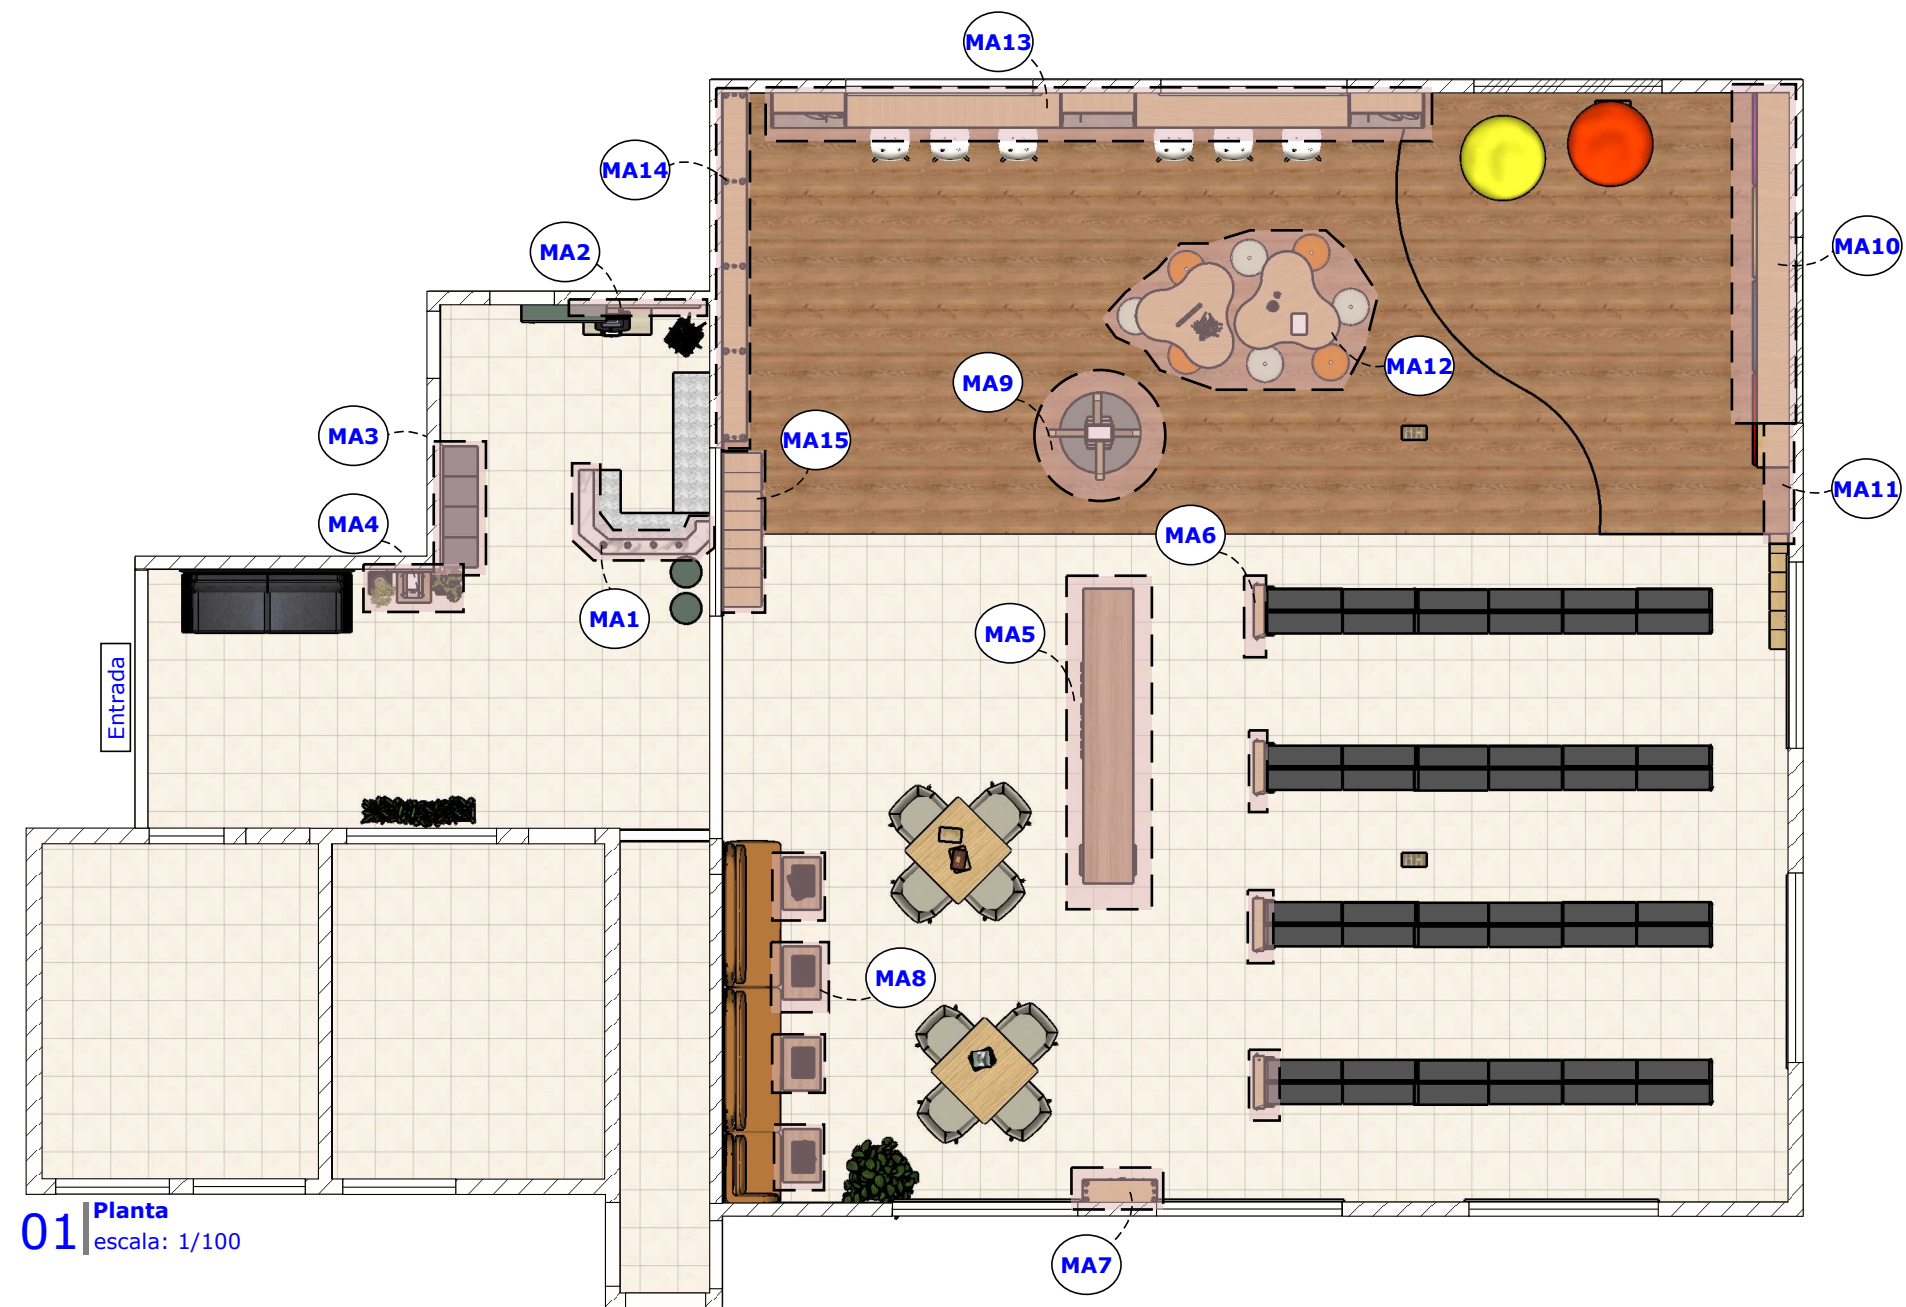

01 **Planta**
escala: 1/100

CLIENTE
Biblioteca Cruz e Sousa
OBSERVAÇÕES:
Todas as medidas deverão ser conferidas no local

TÍTULO
Projeto de Interiores
CONTEÚDO
Planta


DATA
10/05/24
01 / 16




MA1 Bancada Hall de Entrada
escala: sem escala



MA1 Vista Paralela
escala: 1/25

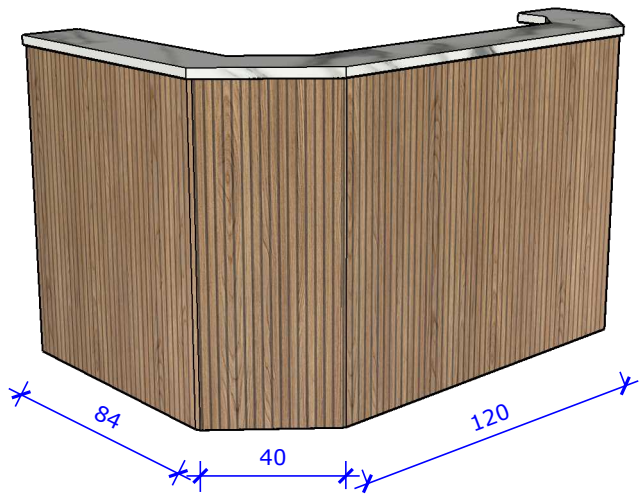


MA1 Vista Perspectiva
escala: sem escala

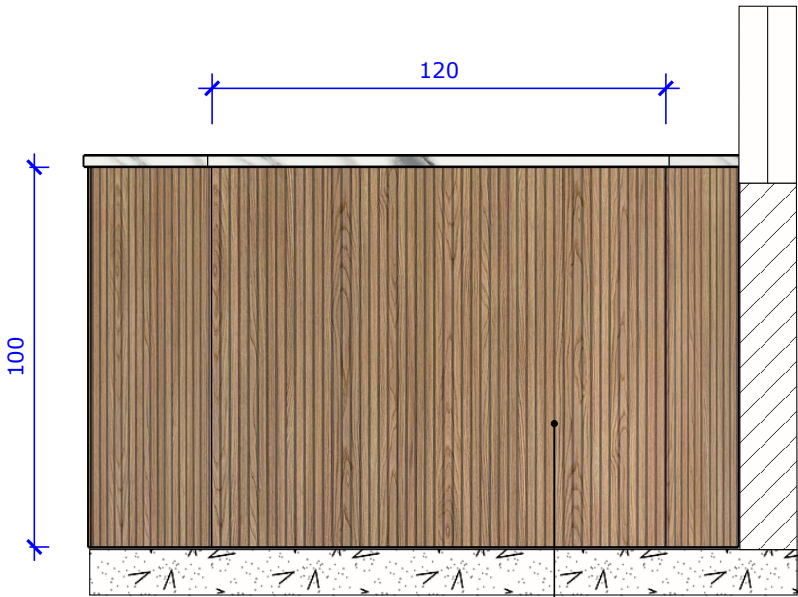

MA1 Vista Frontal
escala: 1/20

C1

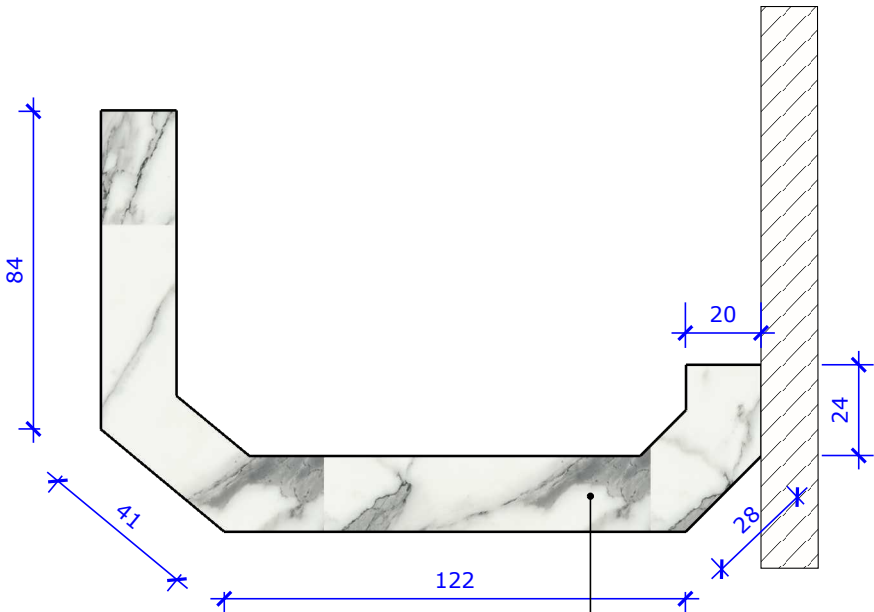

MA1 Vista Superior
escala: 1/20

C2

MATERIAIS	
TAG	Descrição
C1	MDF Duratex Brise
C2	MDF Duratex Thassos

CLIENTE

Biblioteca Cruz e Sousa

OBSERVAÇÕES:

Todas as medidas deverão ser conferidas no local

TÍTULO

Projeto de Interiores

CONTEÚDO

MA1 - Bancada Hall de Entrada

DATA

10/05/24

02

16



MA2 | Painel Biblioteca
escala: sem escala



MA2 | Vista Paralela
escala: 1/25



MA2 | Vista Perspectiva
escala: sem escala

com led



MA2 | Vista Frontal
escala: 1/20

C3

MATERIAIS	
TAG	Descrição
C3	MDF Berneck Roble Cathedral

CLIENTE
Biblioteca Cruz e Sousa
OBSERVAÇÕES:
Todas as medidas deverão ser conferidas no local


TÍTULO
Projeto de Interiores
CONTEÚDO
MA2 - Painel Biblioteca

DATA
10/05/24
03 / 16

KATIANE BAUER KIEFFER
designer de interiores




MA3 Guarda Volume
escala: sem escala

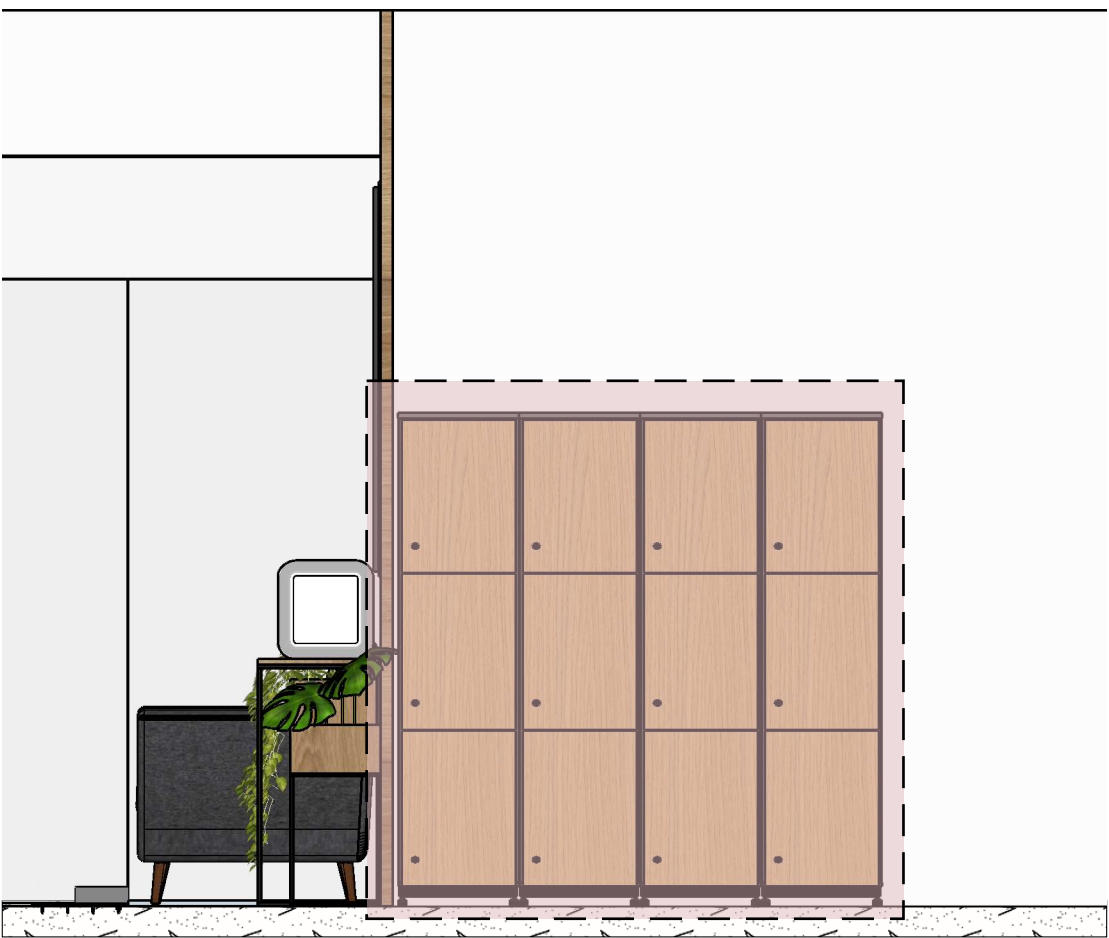


MA3 Vista Paralela
escala: 1/25



MA3 Vista Perspectiva
escala: sem escala

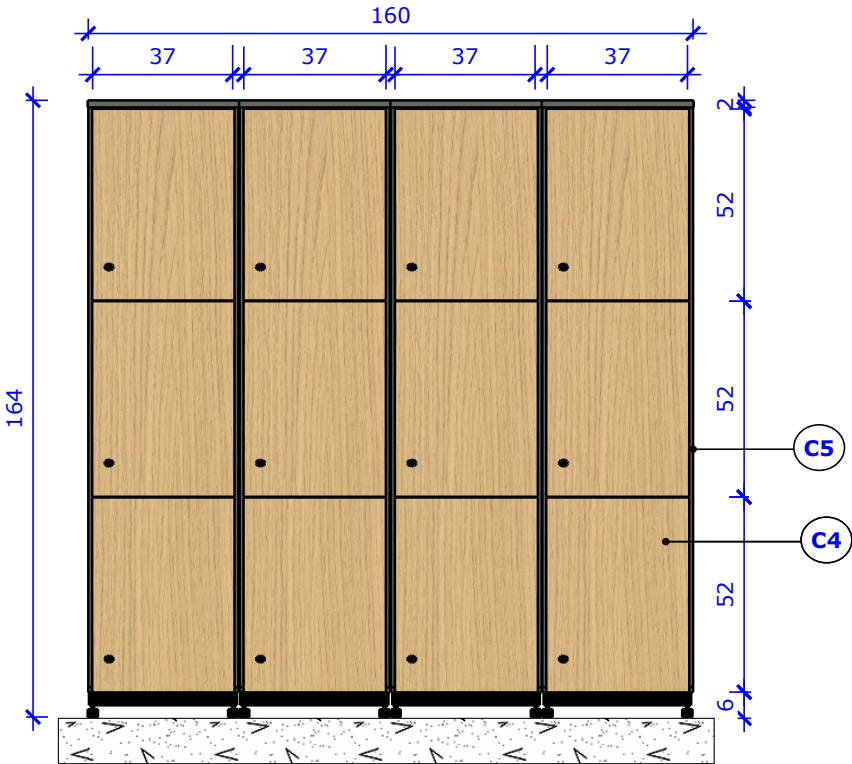

MA3 Vista Frontal
escala: 1/20

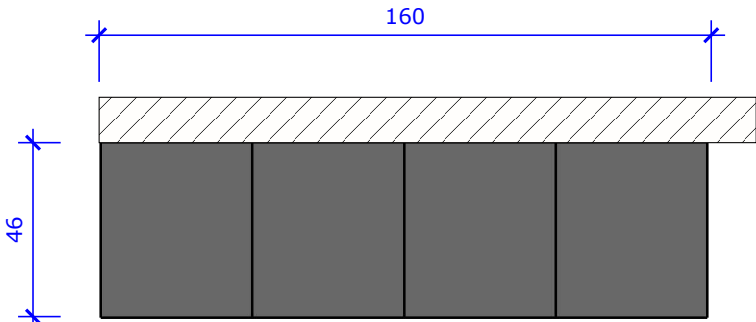

MA3 Vista Superior
escala: 1/20

MATERIAIS	
TAG	Descrição
C4	MDF Berneck Carvalho Japandi
C5	MDF Berneck Chumbo

CLIENTE
Biblioteca Cruz e Sousa

OBSERVAÇÕES:
Todas as medidas deverão ser conferidas no local

TÍTULO
Projeto de Interiores

CONTEÚDO
MA3 - Guarda Volume

DATA
10/05/24

04 / 16






MA4 | Painel e Suporte de Filtro de Água
escala: sem escala




MA4 | Vista Paralela
escala: 1/25



MA4 | Vista Perspectiva
escala: sem escala

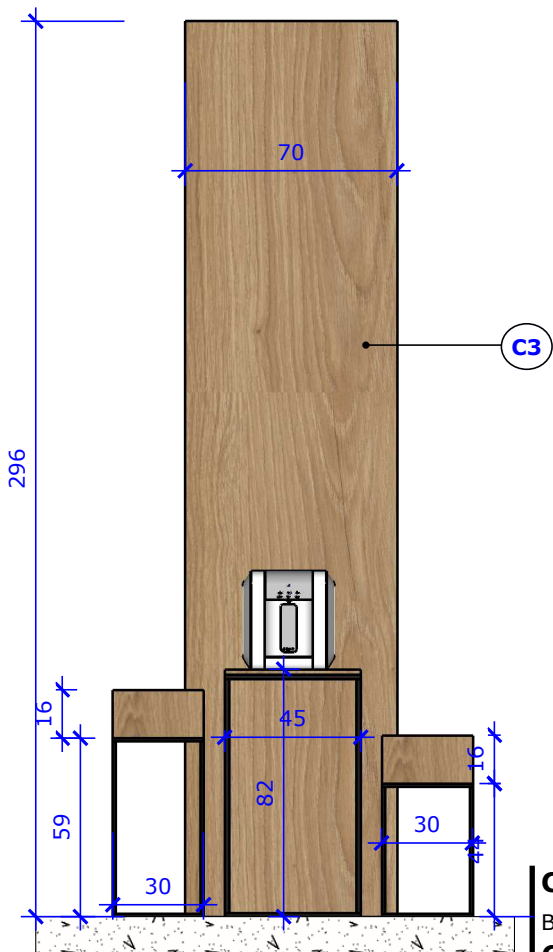

MA4 | Vista Frontal
escala: 1/25

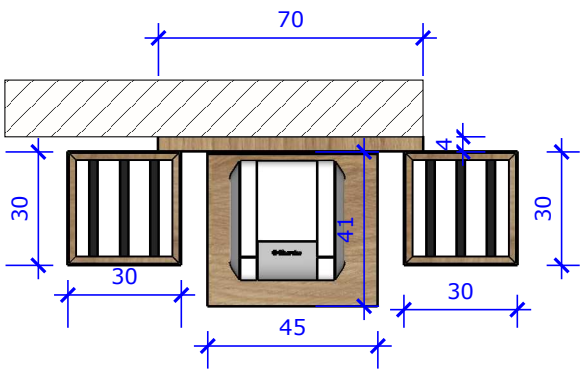

MA4 | Vista Superior
escala: 1/20

MATERIAIS	
TAG	Descrição
C3	MDF Berneck Roble Cathedral

CLIENTE
Biblioteca Cruz e Sousa

OBSERVAÇÕES:
Todas as medidas deverão ser conferidas no local

TÍTULO
Projeto de Interiores


CONTEÚDO
MA4 - Painel e Suporte de Filtro de água

DATA
10/05/24


05 / 16




MA5 | Painel Bem Vindo
escala: sem escala

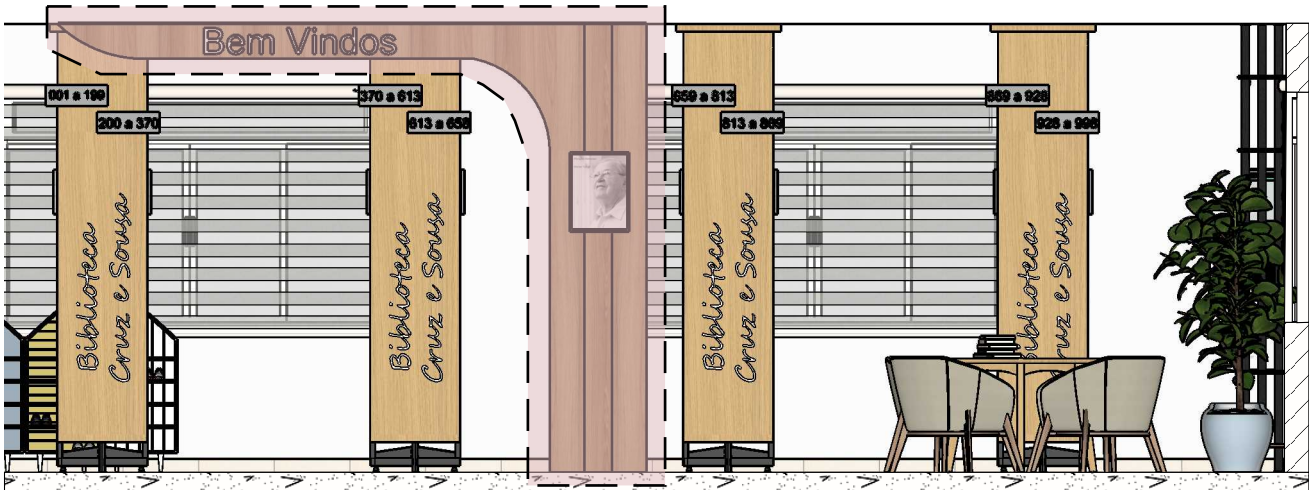


MA5 | Vista Paralela
escala: 1/50

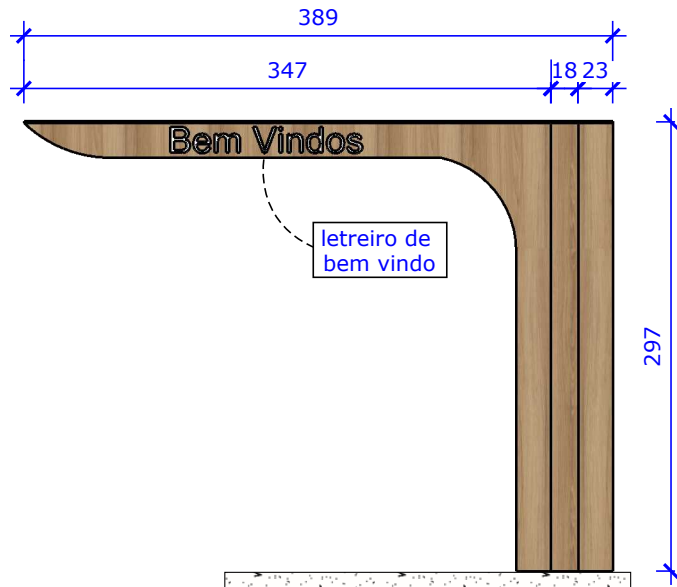


MA5 | Vista Frontal A
escala: 1/50

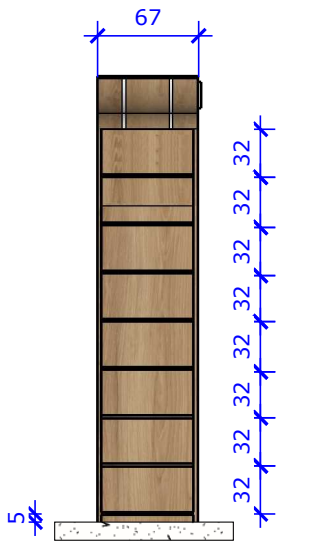


MA5 | Vista Frontal B
escala: 1/50

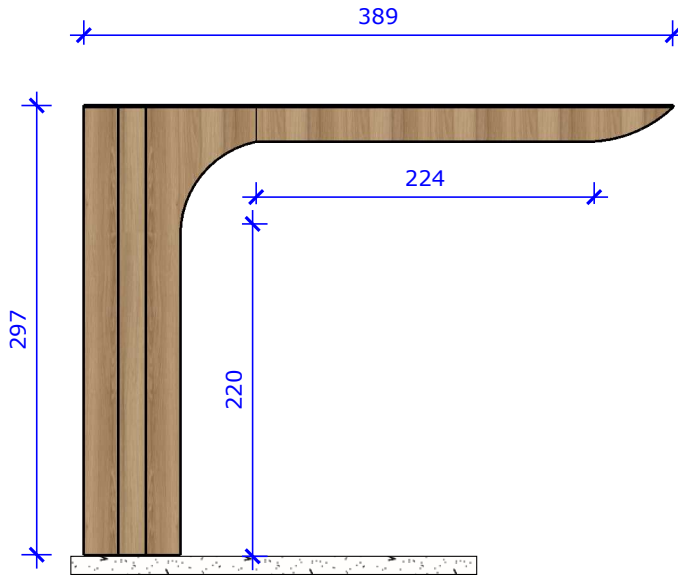


MA5 | Vista Frontal C
escala: 1/50

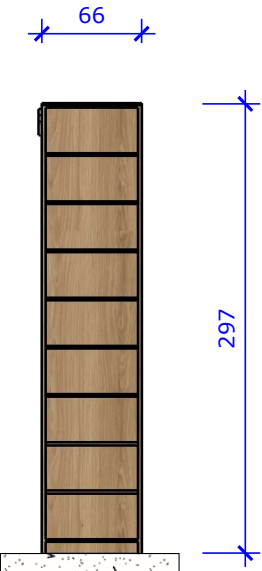

MA5 | Vista Frontal D
escala: 1/50

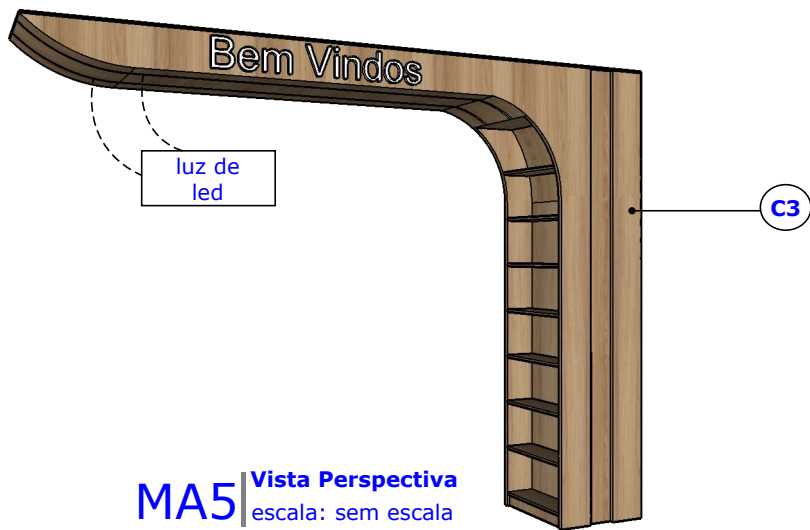

MA5 | Vista Perspectiva
escala: sem escala

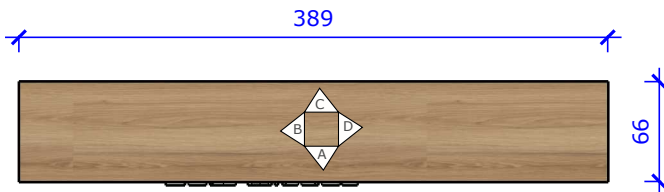

MA5 | Vista Superior
escala: 1/50

MATERIAIS	
TAG	Descrição
C3	MDF Berneck Roble Catedral

CLIENTE
Biblioteca Cruz e Sousa

OBSERVAÇÕES:
Todas as medidas deverão ser conferidas no local

TÍTULO
Projeto de Interiores

CONTEÚDO
MA5 - Painel Bem Vindo


DATA
10/05/24

06
16







MA6 | Painel dos Corredores
escala: sem escala

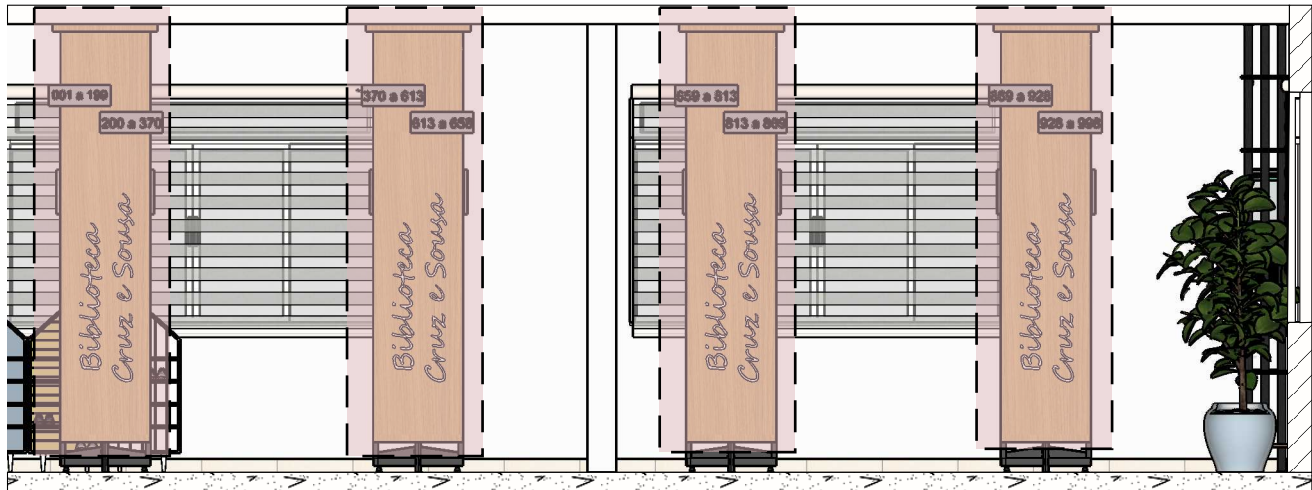

MA6 | Vista Paralela
escala: 1/50

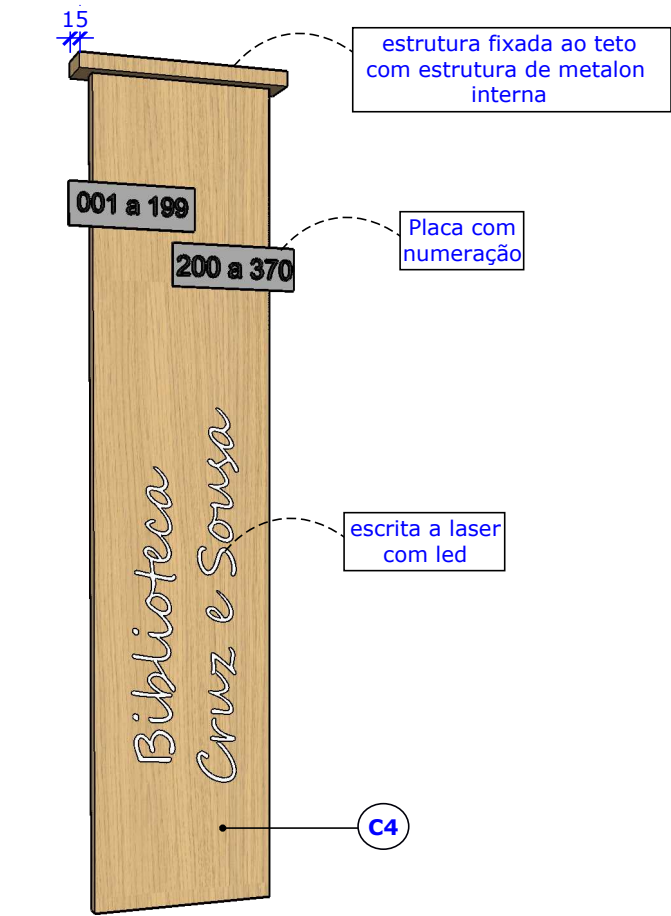

MA6 | Vista Perspectiva
escala: sem escala

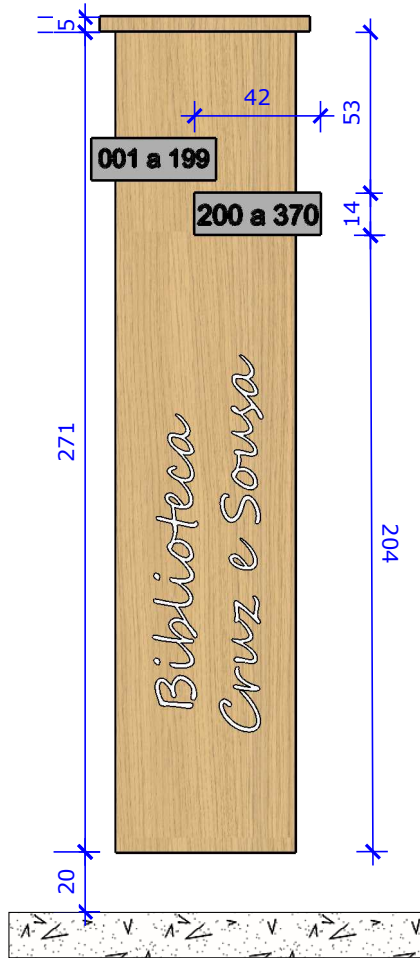

MA6 | Vista Frontal
escala: 1/25

MATERIAIS	
TAG	Descrição
C4	MDF Berneck Carvalho Japandi

CLIENTE

Biblioteca Cruz e Sousa

OBSERVAÇÕES:

Todas as medidas deverão ser conferidas no local

TÍTULO

Projeto de Interiores

CONTEÚDO

MA6 - Painel dos Corredores

DATA

10/05/24


07

16






MA7 | Estante para livros em Braille
escala: sem escala

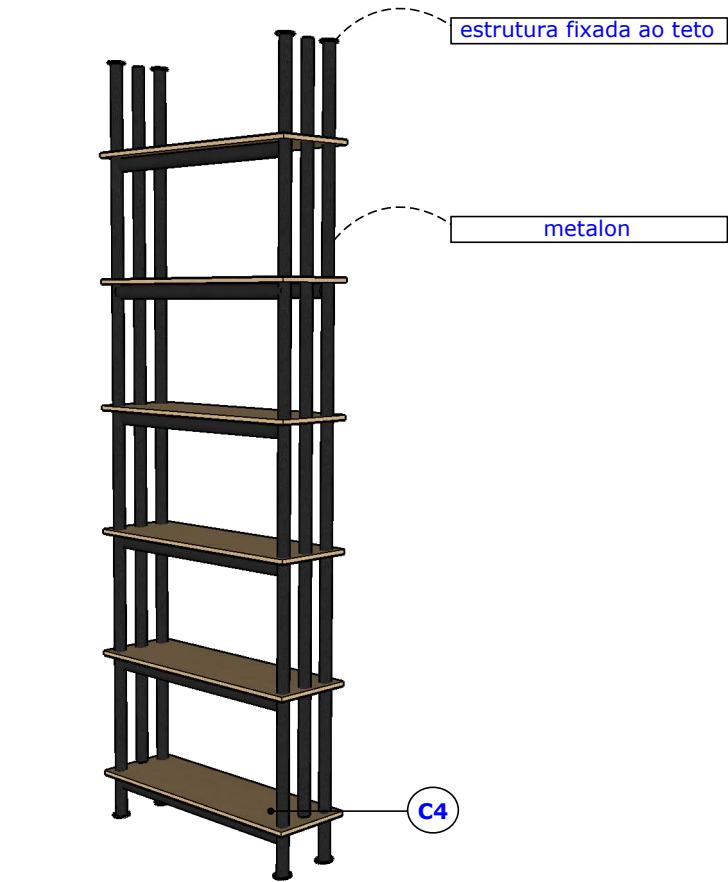


MA7 | Vista Perspectiva
escala: sem escala



MA7 | Vista Paralela
escala: 1/50

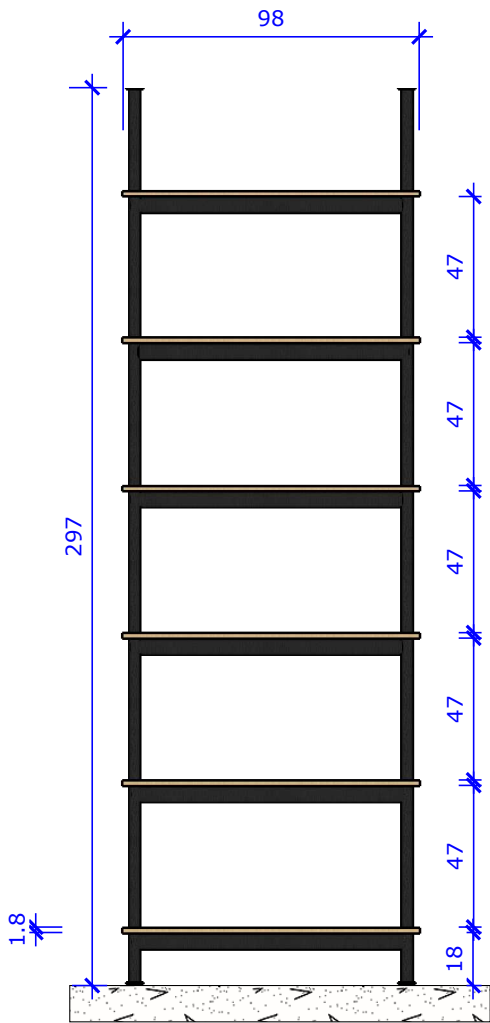

MA7 | Vista Frontal
escala: 1/25

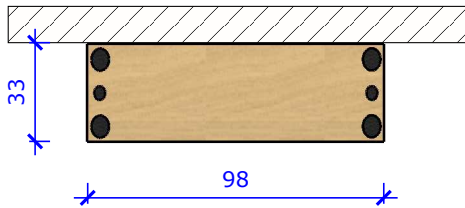

MA7 | Vista Superior
escala: 1/25

MATERIAIS	
TAG	Descrição
C4	MDF Berneck Carvalho Japandi

CLIENTE
Biblioteca Cruz e Sousa

OBSERVAÇÕES:
Todas as medidas deverão ser conferidas no local

TÍTULO
Projeto de Interiores

CONTEÚDO
MA7 - Estante para livros em Braille

DATA
10/05/24

08
16

KATIANE BAUER KIEFER
designer de interiores




MA8 | Mesa de metalon
escala: sem escala




MA8 | Vista Paralela _ 01
escala: 1/50




MA8 | Vista Perspectiva
escala: sem escala

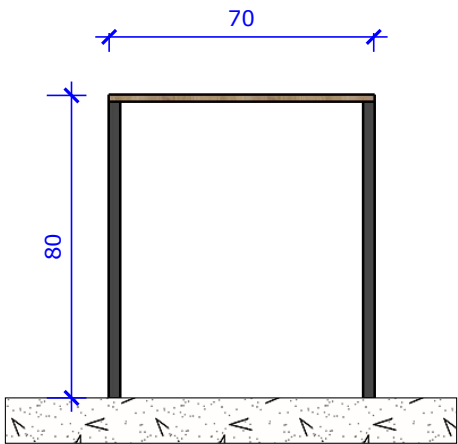

MA8 | Vista Frontal
escala: 1/20

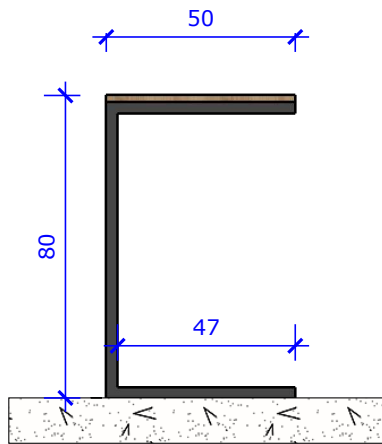

MA8 | Vista Lateral
escala: 1/20

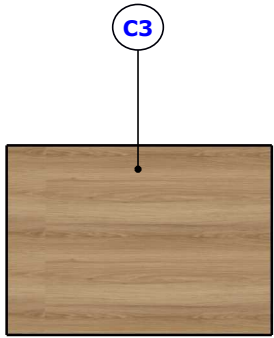


MA8 | Vista Superior
escala: 1/20

MATERIAIS	
TAG	Descrição
C3	MDF Berneck Roble Cathedral

CLIENTE
Biblioteca Cruz e Sousa
OBSERVAÇÕES:
Todas as medidas deverão ser conferidas no local

TÍTULO
Projeto de Interiores
CONTEÚDO
MA8 - Mesa de metalon


DATA
10/05/24
09
16

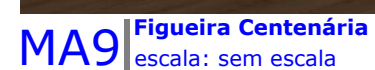


Todas as medidas deverão ser conferidas no local

MA9 - Figueira Centenária


10 / 16

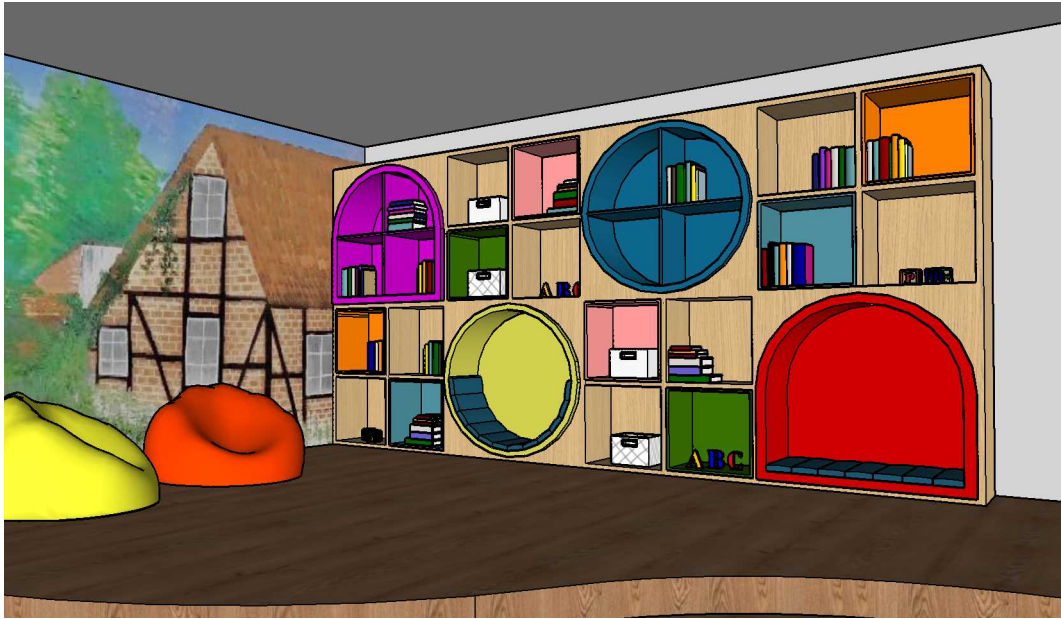


MA10 | Espaço Infantil
escala: sem escala

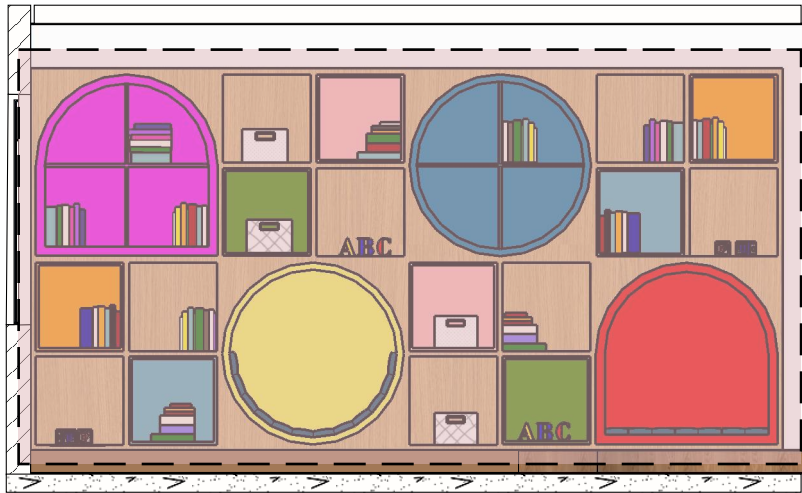


MA10 | Vista Paralela
escala: 1/50

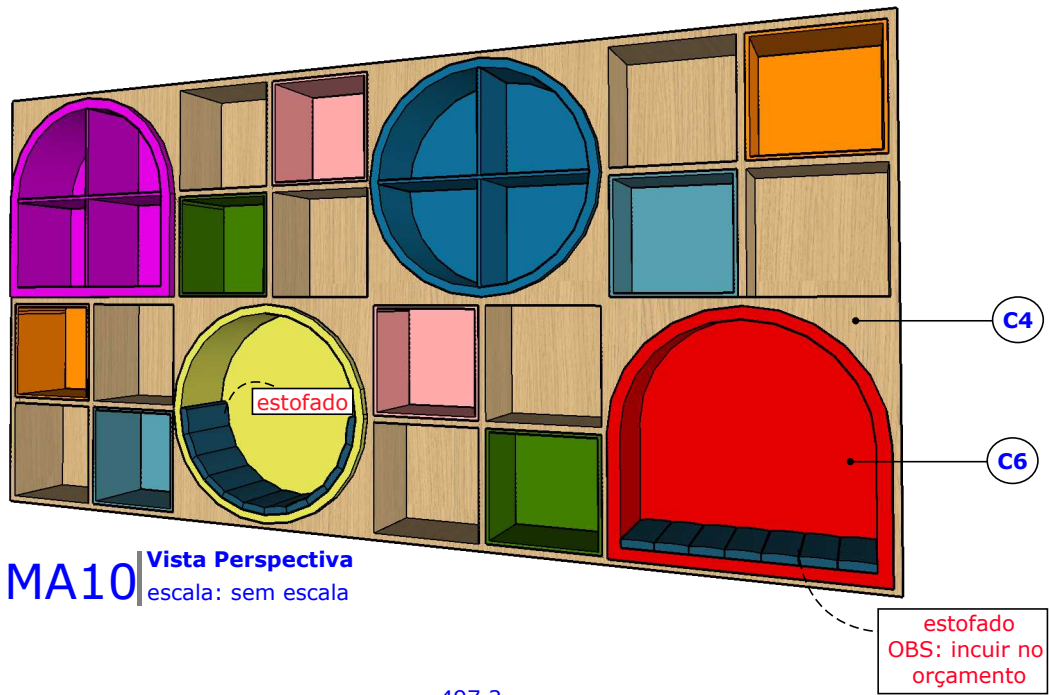

MA10 | Vista Perspectiva
escala: sem escala

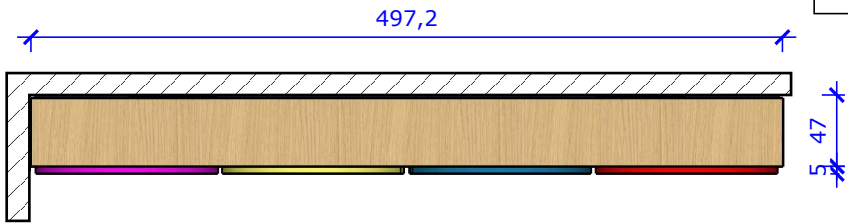

MA10 | Vista Superior
escala: 1/50

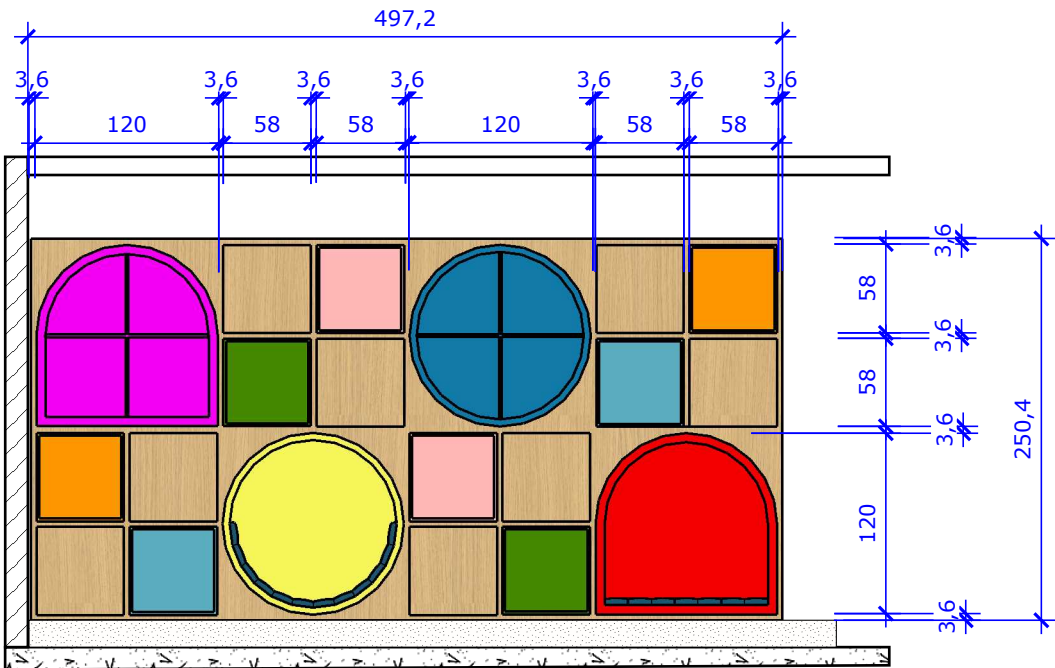

MA10 | Vista Frontal
escala: 1/50

MATERIAIS	
TAG	Descrição
C4	MDF Berneck Carvalho Japandi
C6	MDF Pintura ou Formica *conforme cores do projeto

CLIENTE

Biblioteca Cruz e Sousa

OBSERVAÇÕES:

Todas as medidas deverão ser conferidas no local

TÍTULO

Projeto de Interiores

CONTEÚDO

MA10 - Espaço Infantil

DATA


10/05/24

11 / 16







MA11 | Sapateira
escala: sem escala

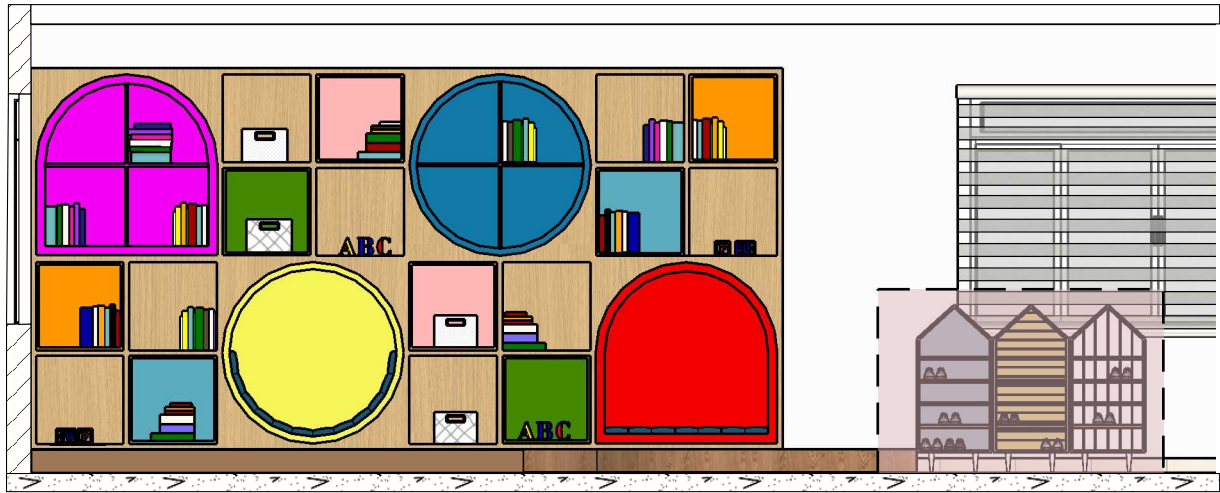


MA11 | Vista Paralela
escala: 1/50

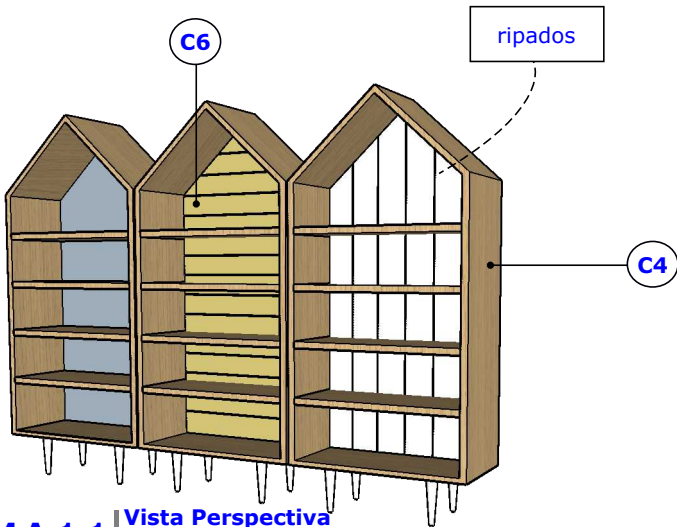

MA11 | Vista Perspectiva
escala: sem escala

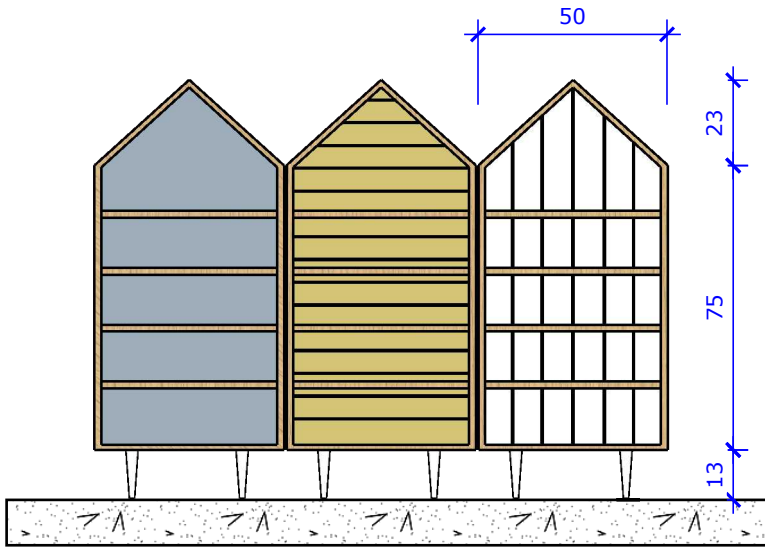

MA11 | Vista Frontal
escala: 1/20

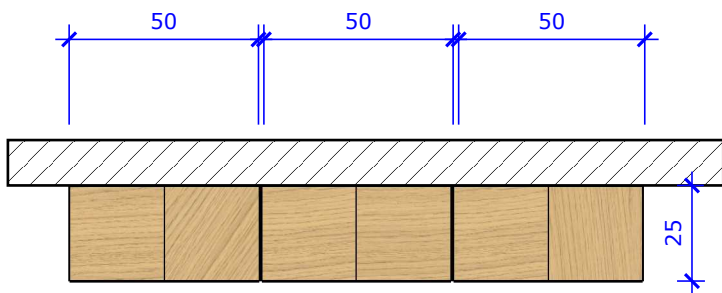

MA11 | Vista Superior
escala: 1/20

MATERIAIS	
TAG	Descrição
C4	MDF Berneck Carvalho Japandi
C6	MDF Pintura ou Formica *conforme cores do projeto

CLIENTE
Biblioteca Cruz e Sousa
OBSERVAÇÕES:
Todas as medidas deverão ser conferidas no local


TÍTULO
Projeto de Interiores
CONTEÚDO
MA11 - Sapateira

DATA
10/05/24
12 / 16


KATIANE BAUER KIEFER
designer de interiores




MA12 Mesas infantis
escala: sem escala

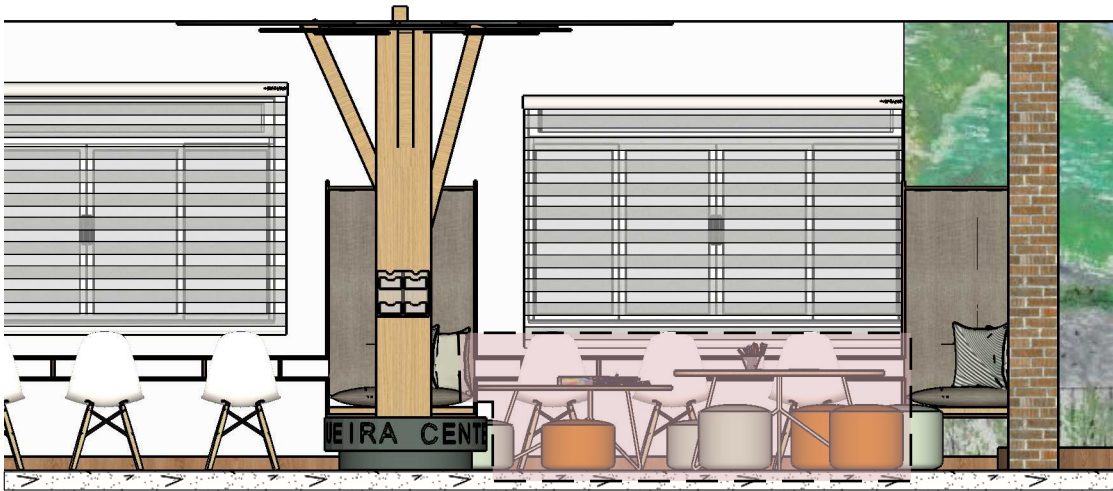


MA12 Vista Paralela
escala: 1/50

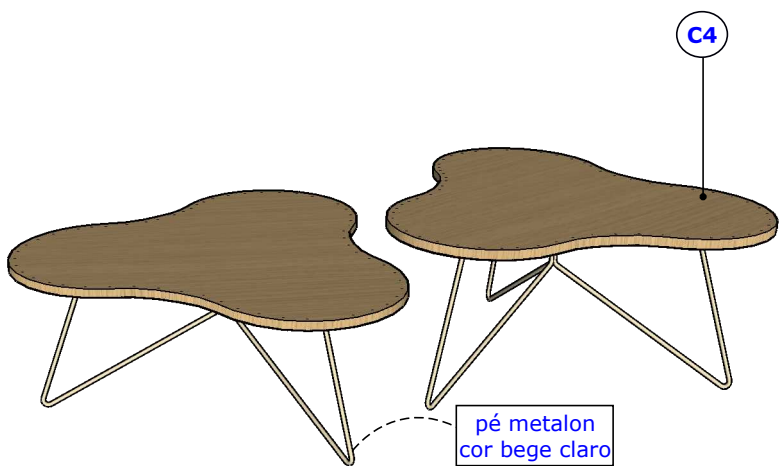

MA12 Vista Perspectiva
escala: sem escala

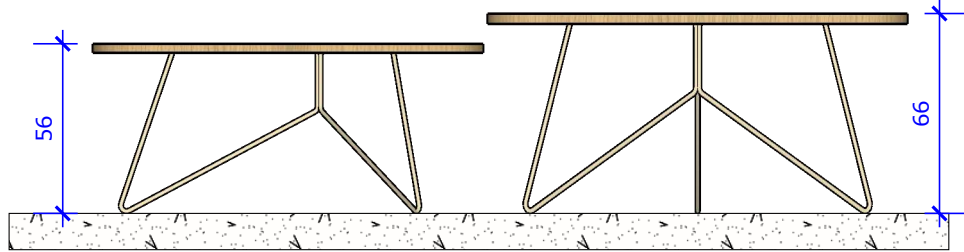

MA12 Vista Frontal
escala: 1/25

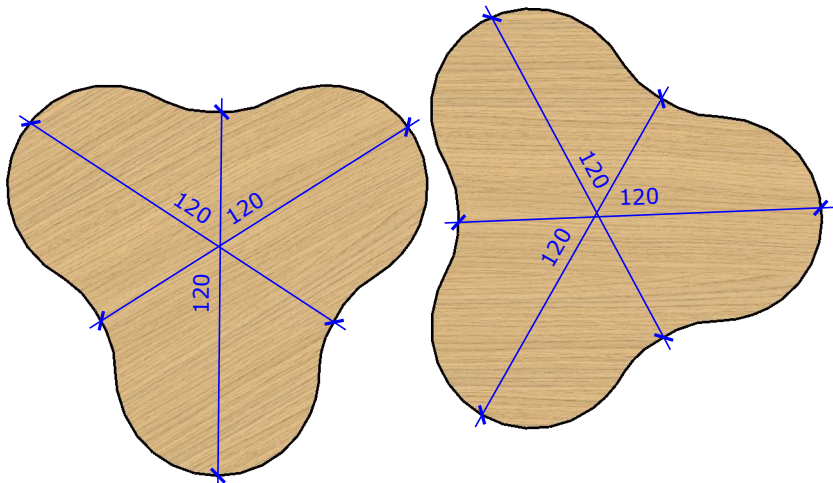

MA12 Vista Superior
escala: 1/25

MATERIAIS	
TAG	Descrição
C4	MDF Berneck Carvalho Japandi

CLIENTE
Biblioteca Cruz e Sousa

OBSERVAÇÕES:
Todas as medidas deverão ser conferidas no local


TÍTULO
Projeto de Interiores

CONTEÚDO
MA12 - Mesas Infantis

DATA
10/05/24

13
16




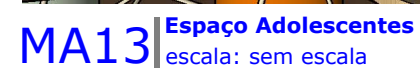

estofado
OBS: incluir no
orçamento



estrutura de
matalon 100x48
revestida em mdf

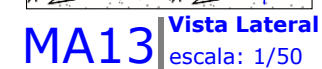

DATA
10/05/24


14 / 16



MA13 - Espaço Adolescentes



MA14 | Estante Juvenil
escala: sem escala

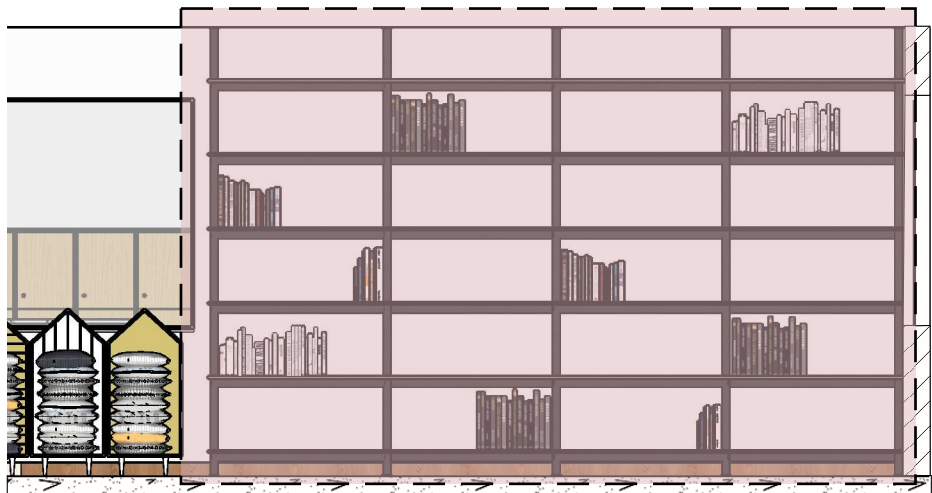


MA14 | Vista Paralela
escala: 1/50




MA14 | Vista Perspectiva
escala: sem escala

estrutura de metalon

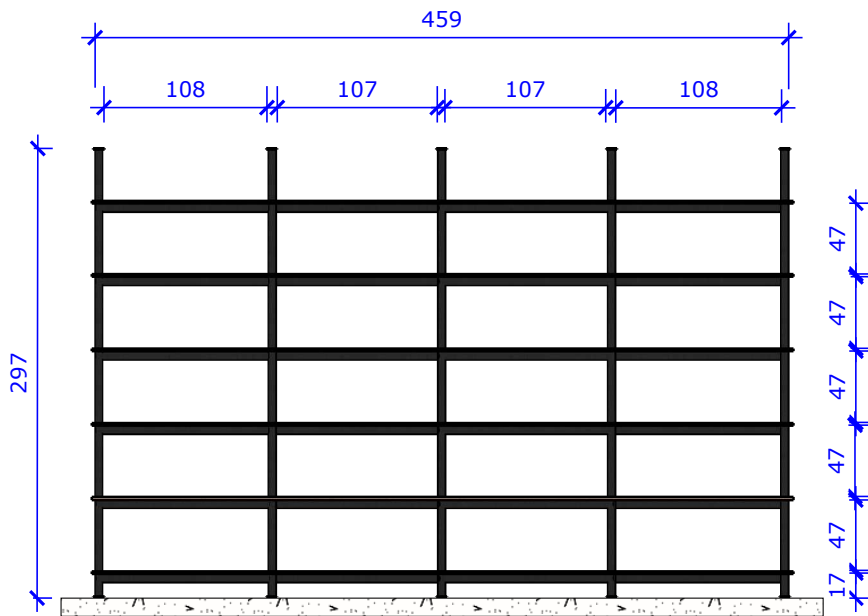

MA14 | Vista Frontal
escala: 1/50

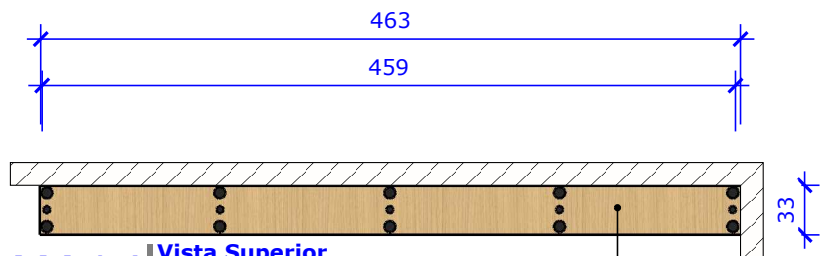

MA14 | Vista Superior
escala: 1/50

C4

MATERIAIS	
TAG	Descrição
C4	MDF Berneck Carvalho Japandi

CLIENTE

Biblioteca Cruz e Sousa

OBSERVAÇÕES:

Todas as medidas deverão ser conferidas no local

TÍTULO

Projeto de Interiores

CONTEÚDO

MA14 - Estante Juvenil

DATA

10/05/24

15


16




MA15 | Porta Almofadas
escala: sem escala




MA15 | Vista Paralela
escala: 1/25

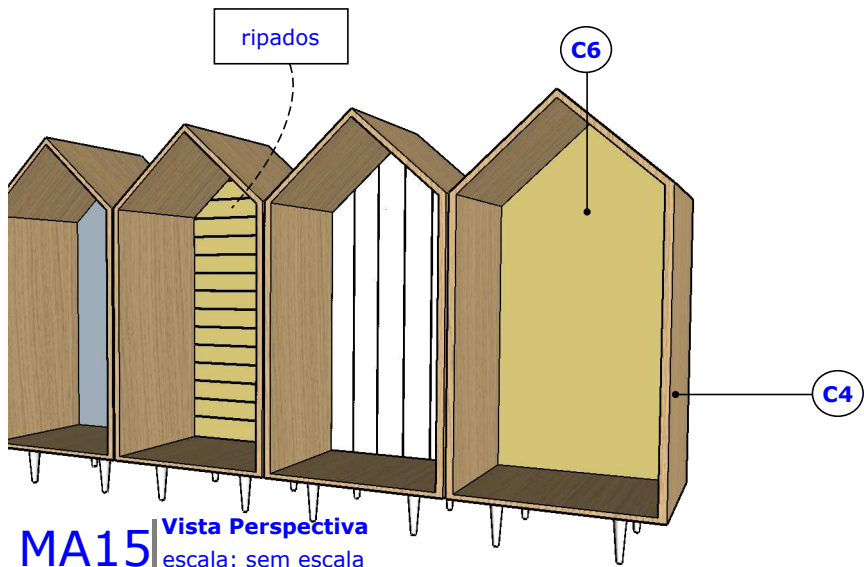

MA15 | Vista Perspectiva
escala: sem escala

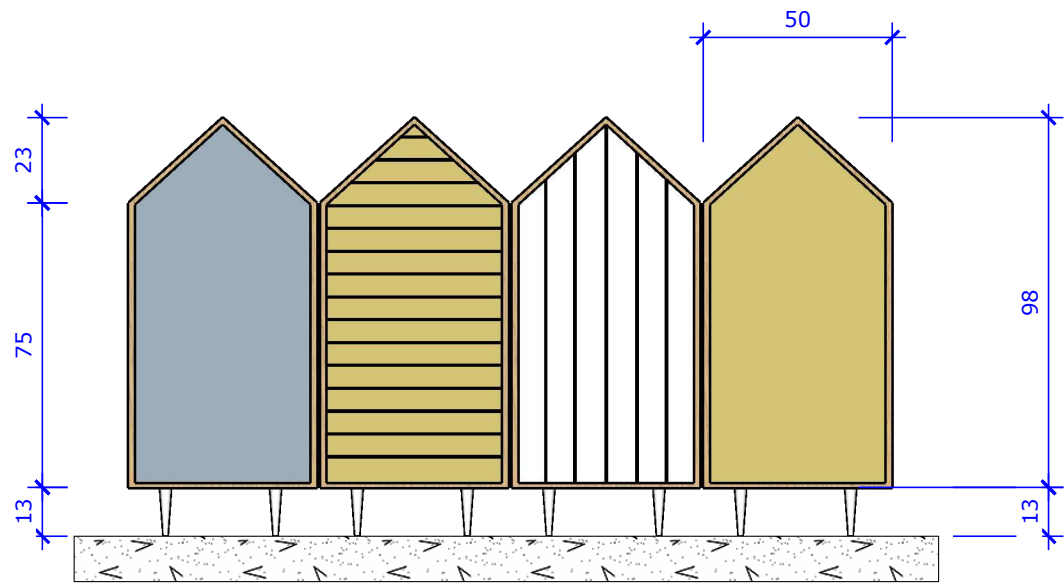

MA15 | Vista Frontal
escala: 1/20

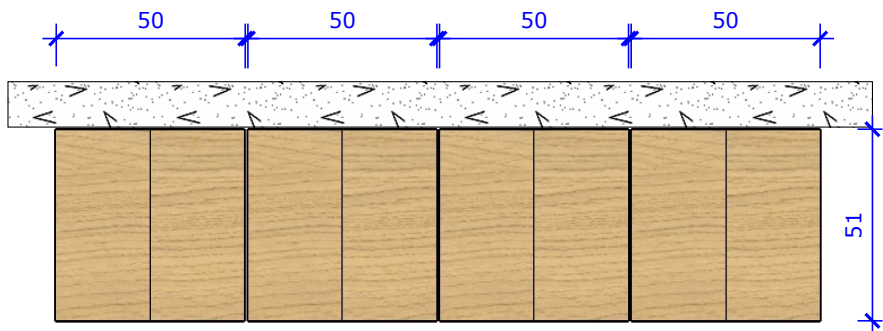

MA15 | Vista Superior
escala: 1/20

MATERIAIS	
TAG	Descrição
C4	MDF Berneck Carvalho Japandi
C6	MDF Pintura ou Formica *conforme cores do projeto

CLIENTE
Biblioteca Cruz e Sousa

OBSERVAÇÕES:
Todas as medidas deverão ser conferidas no local

TÍTULO
Projeto de Interiores

CONTEÚDO
MA15 - Porta Almofadas

DATA
10/05/24

16 / 16