




Brinquedo de Mola (balanço)

Brinquedo infantil sobre mola em formato de cavalo, moto ou golfinho.

- Feito em plástico polietileno rotomoldado;
- Mola de aço galvanizado a fogo com Ø20mm de diâmetro, revestido com pintura eletrostática;
- Suporte âncora feito com aço galvanizado a fogo, para fixação da mola no brinquedo e para fixação da mola dentro ou sobre o concreto ou terra.

Comp. 1,20cm
Larg. 65cm
Altura total: 85cm
Altura assento: 63cm

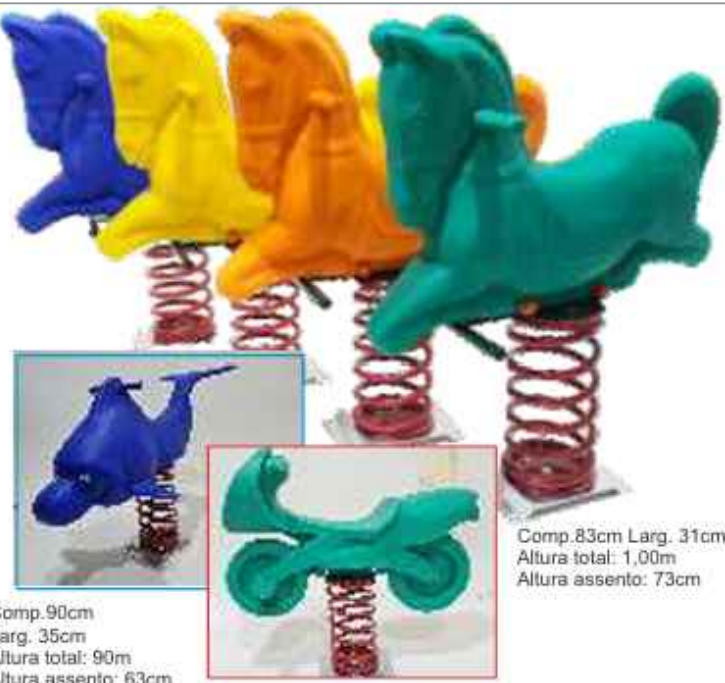

Comp. 90cm
Larg. 35cm
Altura total: 90cm
Altura assento: 63cm

Comp. 83cm Larg. 31cm
Altura total: 1,00m
Altura assento: 73cm

Scandere Domos

- O Scandere Domos é um módulo de escalada em aço, revestido por zinco e com acabamento em plástico rotomoldado.

- Medidas:

Medida do produto:
2,30m de diâmetro x 1,40m de altura
Área recomendada: 3,00m de diâmetro



Balanço P-60 A

- Estrutura produzida em ferro galvanizado;
- Dois assentos de balanço produzidos em plástico rotomoldado;
- Diversas cores (solicite ao vendedor);
- Possibilidade de personalização na escolha do tipo de assento do balanço, entre:
Assento padrão ("tábua", peça plástica);
Assento cadeirinha de bebê;
- Medidas:
Medida do produto: 2,60 x 1,00m
Área recomendada: 4,00 x 3,00m


Carrossel P63 (Gira-gira)

Um gira-gira divertido que cabe até 8 crianças brincando simultaneamente.

- Estrutura central com 1,90m de diâmetro, produzida em ferro galvanizado.

- Tábuas dos assentos produzidas em madeira de lei itaúba, medindo: 72cm de comprimento, 19cm de largura e 2cm de espessura.

- Medidas:
Medida do produto: 2,00m de diâmetro
Área recomendada: 3,00m de diâmetro

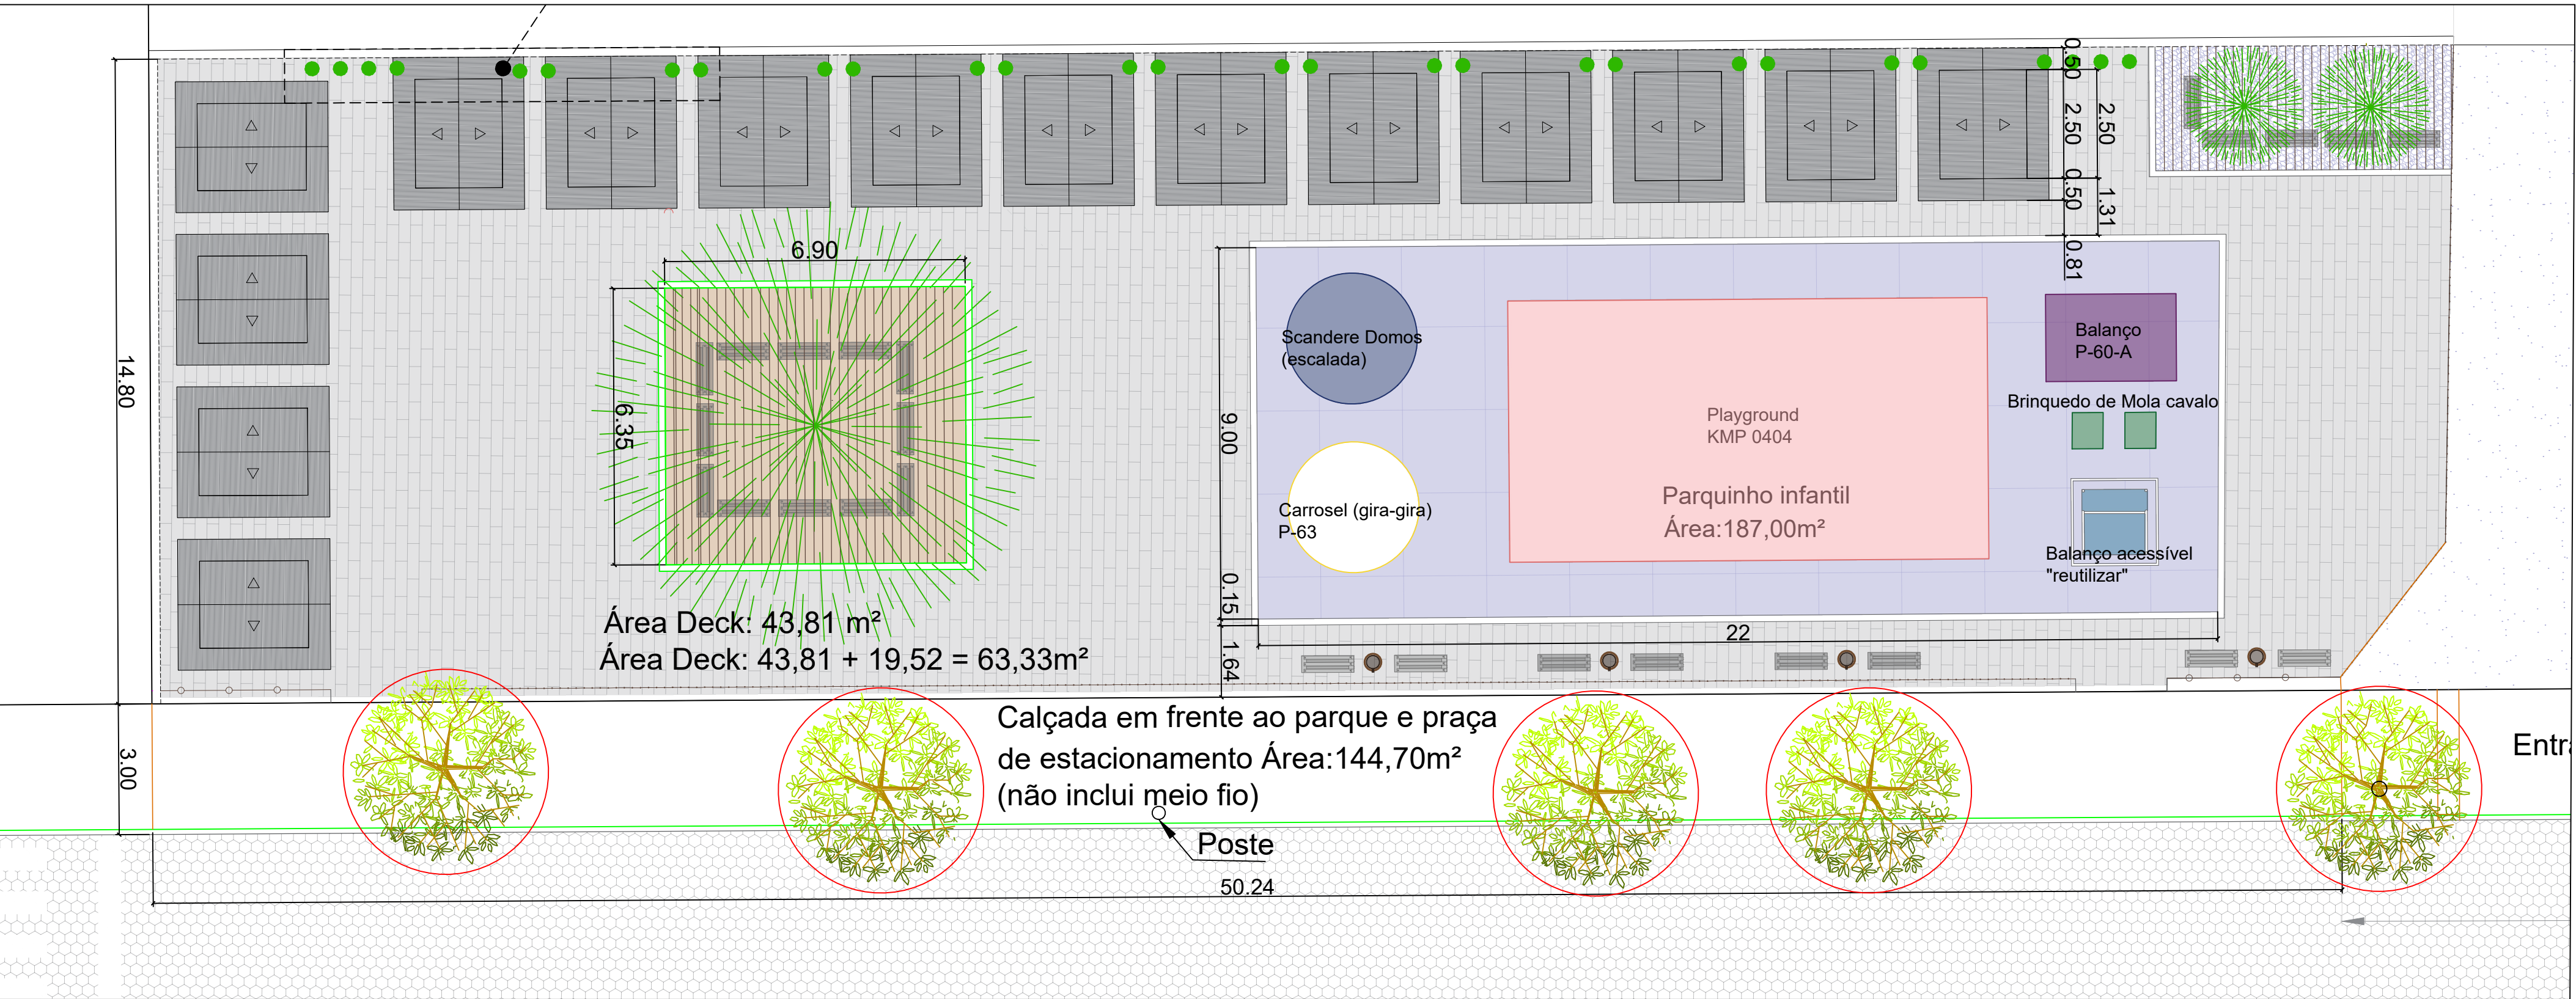

PROJETO

PRANCHA

01/01

TÍTULOS

PLANTA BAIXA.

DESENHO

ESCALA

INDICADA

DATA

FEVEREIRO/2025

REVISÃO

00

OBRA


Estacionamento, parque infantil, praça de artesanato e calçadas

ENDEREÇO

RUA 34 - PAULO JAHN, S/N; CENTRO, SCHROEDER/SC

SITUAÇÃO


em 15/09/20

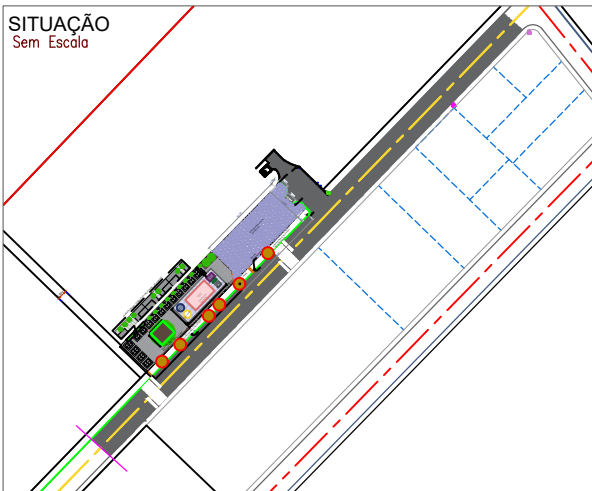

ÁREAS:

ÁREA DO ESTACIONAMENTO..... 565,27 m²
ÁREA DA CALÇADA EM FRENTE AO ESTACIONAMENTO..... 120,27 m²
ÁREA DA CALÇADA EM FRENTE AO PARQUINHO INFANTIL E A PRAÇA DE ARTESATO..... 144,50 m²

MATRÍCULA..... TR 1.245
ÁREA DO LOTE..... 112.582,00 m²
TESTADA DO LOTE..... 90,00 m
TAXA DE OCUPAÇÃO..... 10,60%
TAXA DE PERMEABILIDADE..... 89,40%
ZONEAMENTO..... ZUAE-SEIP-FVC
IMÓVEL..... 2158

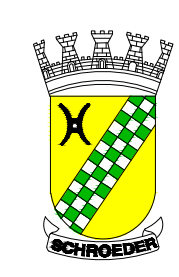

MUNICÍPIO DE SCHROEDER
SECRETARIA MUNICIPAL
DE CULTURA, ESPORTE E LAZER
SECRETARIA MUNICIPAL DE OBRAS E
INFRAESTRUTURA URBANA
DIRETORIA DE INFRAESTRUTURA URBANA

PROPRIETÁRIO

MUNICÍPIO DE SCHROEDER
CNPJ: 83.102.491/0001-09
JAIR BRIDAROLI
PREFEITO MUNICIPAL

RESPONSÁVEL TÉCNICO

PREFEITURA

Rua Marechal Castelo Branco, 3201, CEP 89.275-000, Centro, Schroeder - SC
Fone (47) 3374-6500 - email - prefeitura@schroeder.sc.gov.br