


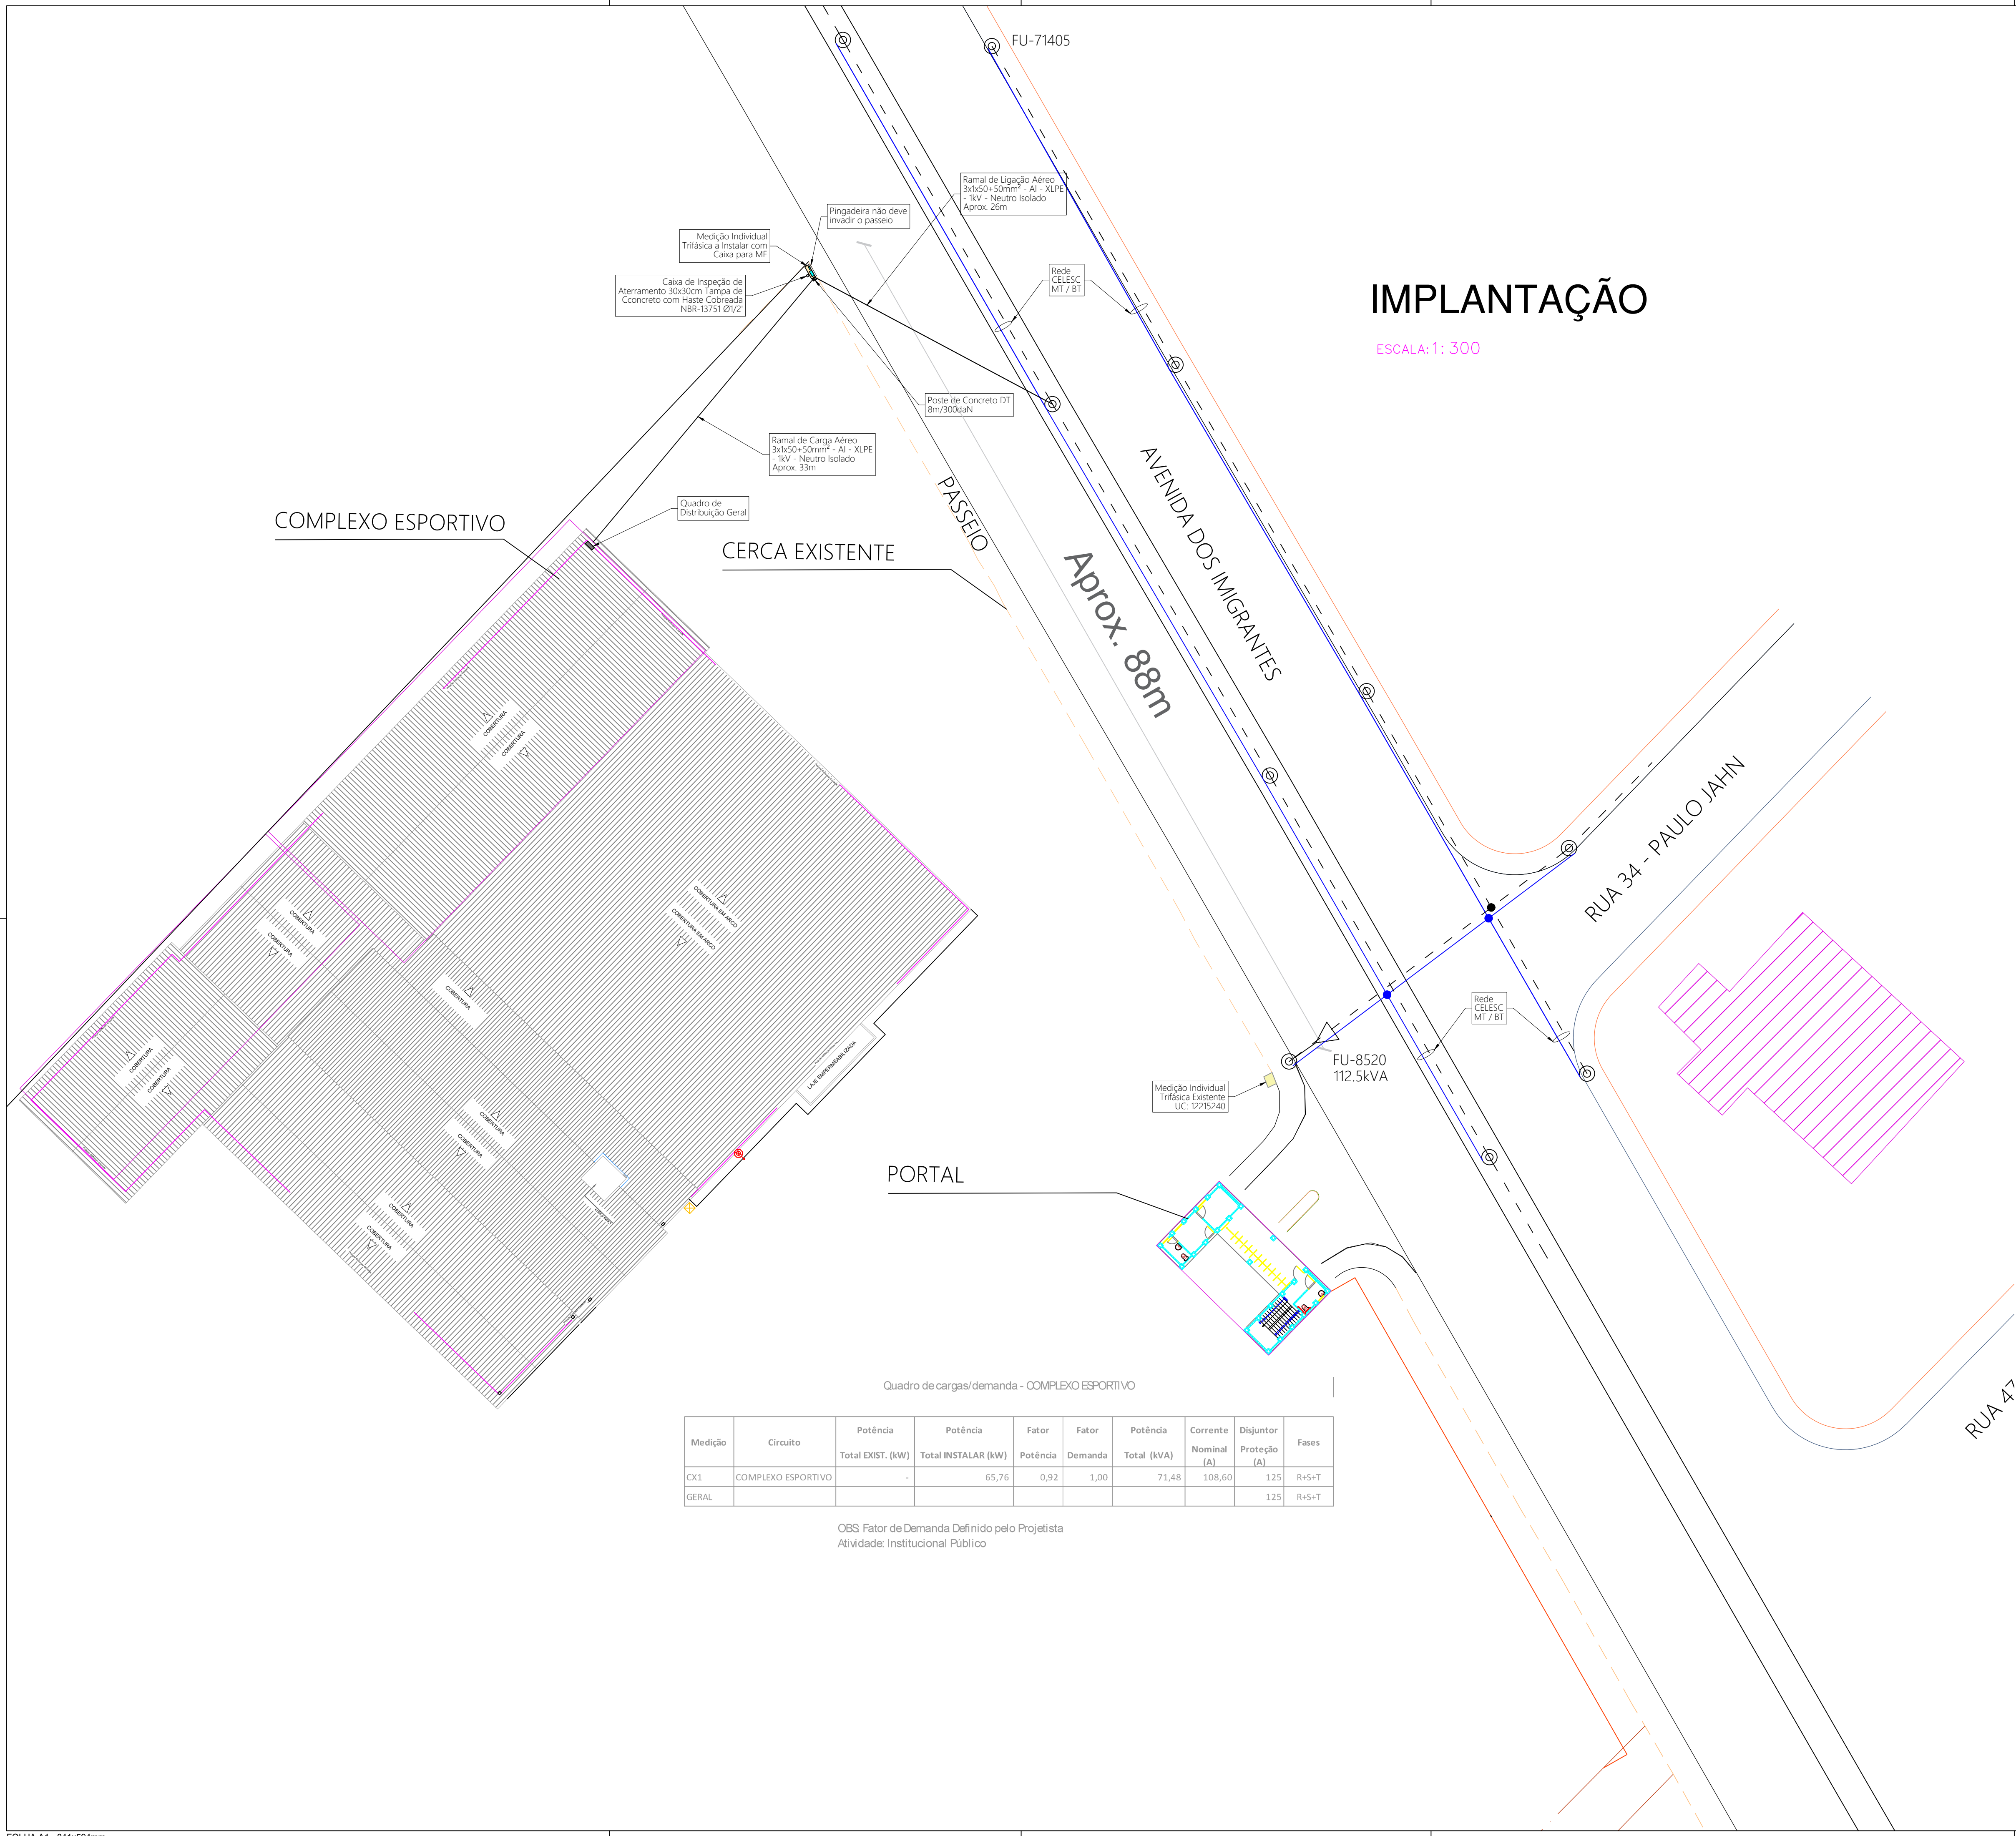

IMPLANTAÇÃO

ESCALA: 1: 300

Quadro de cargas/demanda - COMPLEXO ESPORTIVO

Medição	Circuito	Potência		Fator		Potência		Corrente Nominal (A)	Disjuntor Proteção (A)	Fases
		Total EXIST. (kW)	Total INSTALAR (kW)	Potência	Demanda	Total (kW)	Total (kVA)			
CX1	COMPLEXO ESPORTIVO	-	65,76	0,92	1,00	71,48	108,60	125	125	R+S+T
GERAL								125	125	R+S+T

OBS Fator de Demanda Definido pelo Projetista
Atividade: Institucional Público

Obras

MEDICÇÃO INDIVIDUAL - 125A - COMP. ESPORTIVO

AV. DOS IMIGRANTES, 2367 - CENTRO - SCHROEDER - SC - CEP: 89275-000

Responsável Técnico

Eng. Sandro Delai
077589-4

Proprietário

MUNICÍPIO DE SCHROEDER
CNPJ: 83.102.491/0001-09

Projeto

Projeto Elétrico

Descrição

Protocolo

0

ART

0-0

Data

16/07/2025

Escala

INDICADA

Desenho

Sandro

Contato

47 - 9 9117-0613
delai@outlook.com.br

Conj.

2

Fila/Cont.

1

R

00

Folha

1