



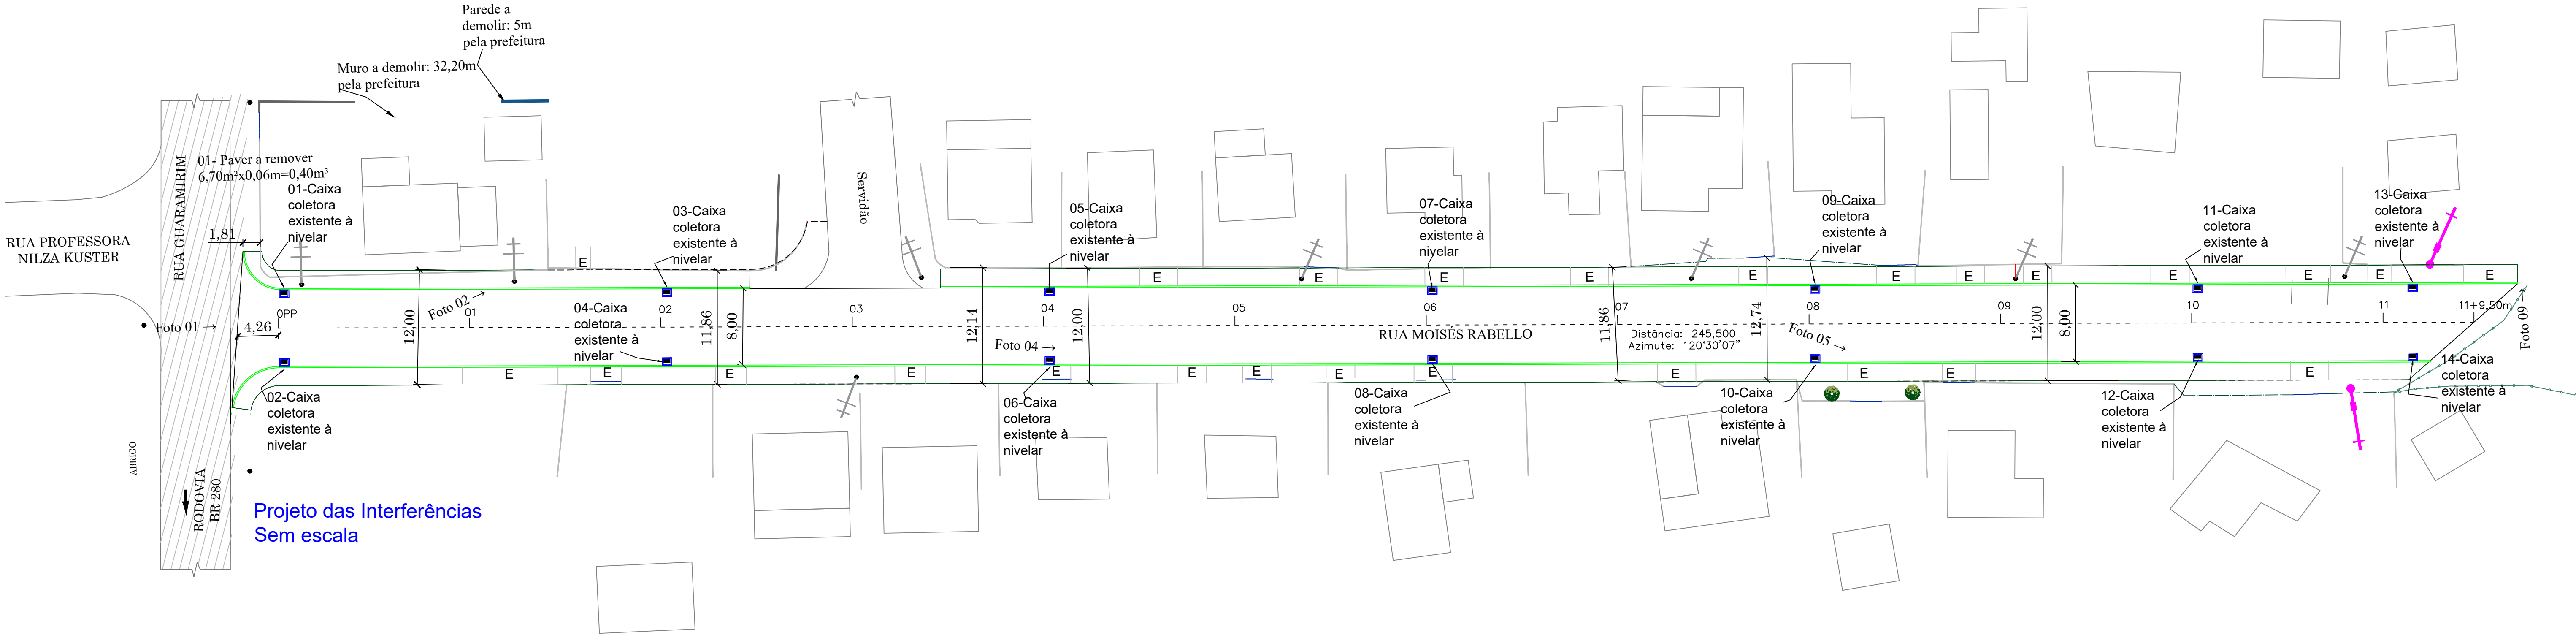

SEÇÃO TIPO DE PAVIMENTAÇÃO

Rua 557 - Moisés Rabello

sem escala

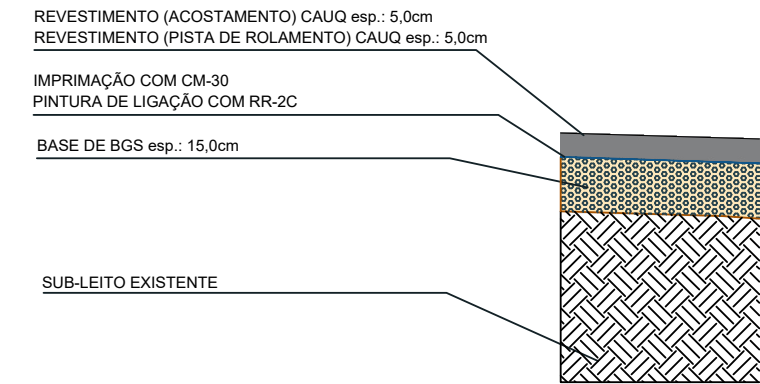



*Observação: Regularização da Via em 10cm (Verificar perfil na terraplanagem)

QUANTITATIVOS INTERFERÊNCIAS	
RUA 557 - MOISÉS RABELLO	
ITEM	QUANTIDADE
CAIXAS COLETORAS À NIVELAR	14,00 un

CONVENÇÕES	
	Realocar
	Remover
	Sondagens
	Placa
	Placa nome da rua
	Poste de concreto
	Poste residencial
	CT
	CF
	E
	Cota Terreno
	Cota Fundo
	Escavação
	Casas
	Talude a remover
	Curvas de nível
	Asfalto a fresar
	Concreto a demolir
	Faixa Contínua Simples/ bordo
	Faixa de bordo
	Muro existente
	Parede existente
	Confrontantes
	Cerca
	Bordo existente
	Muro Existente
	Outras ruas
	Alinhamento do muro
	Rede elétrica
	Eixo da via
	Meio fio projetado
	Contenção lateral
	Tubulação nova
	Tubulação existente
	Árvore a remover
	Árvore
	Lixeira
	Lixeira a remover
	Meio-Fio Pré-Moldado de Concreto sem escala

SINALIZAÇÃO	Rua 557 - Moisés Rabello	QUADRO TÉCNICO	Rua 557 - Moisés Rabello
PLACAS (un):	05	EXTENSÃO (m):	229,50
FAIXAS DE PEDESTRES (un -m²):	01-(17,10m²)	LARGURA PISTA ROLAMENTO (m):	6,20
LOMBADAS (un):	0,00	LARGURA ACOSTAMENTO (m):	1,80
FAIXA CONTÍNUA SIMPLES/10cm (m):	218,95 (21,90m²)	ÁREA PISTA (m²):	1.422,90
FAIXA TRACEJADA SIMPLES/10cm (m):	0,00m (0,00m²)	ÁREA DE ACOSTAMENTO (m²):	413,10
FAIXA DE BORDO AMARELA/10cm (m):	282,80 (28,28m²)	EMBOCADURA un - (m²):	01 - 42,44
FAIXA DE BORDO BRANCA/10cm (m):	198,50 (19,85m²)	ÁREA TOTAL À PAVIMENTAR (m²):	1.878,44
		MEIO-FIO (m):	453,00
		GUIA DE CONTENÇÃO (m):	366,00

ESTADO DE SANTA CATARINA MUNICÍPIO DE SCHROEDER SECRETARIA MUNICIPAL DE OBRAS E INFRAESTRUTURA URBANA			
PAVIMENTAÇÃO ASFÁLTICA Rua 557 - Moisés Rabello			
ESPECIFICAÇÃO: Interferências Existentes, Fotos e Localização da rua.			
TRECHOS: Rua 557 - Estaca 0PP à Estaca 11+9,50m = 229,50m EmboCADURA: 01 ud - 42,44 m²			
EXTENSÃO TOTAL/ÁREA TOTAL: 229,50m / 1.878,44 m²	ESCALA: Indicada	DATA: AGOSTO/2026	DESENHO: Ilceu
RESP. TÉCNICO: Leticia Signorelli Engenheira Civil CREA/SC - 198322-3 leticia.s@schroeder.sc.gov.br	PROPRIETÁRIO: Município de Schroeder CNPJ:83.102.491/0001-09 Jair Bridaroli Prefeito Municipal	FOLHA Nº: 01/01	

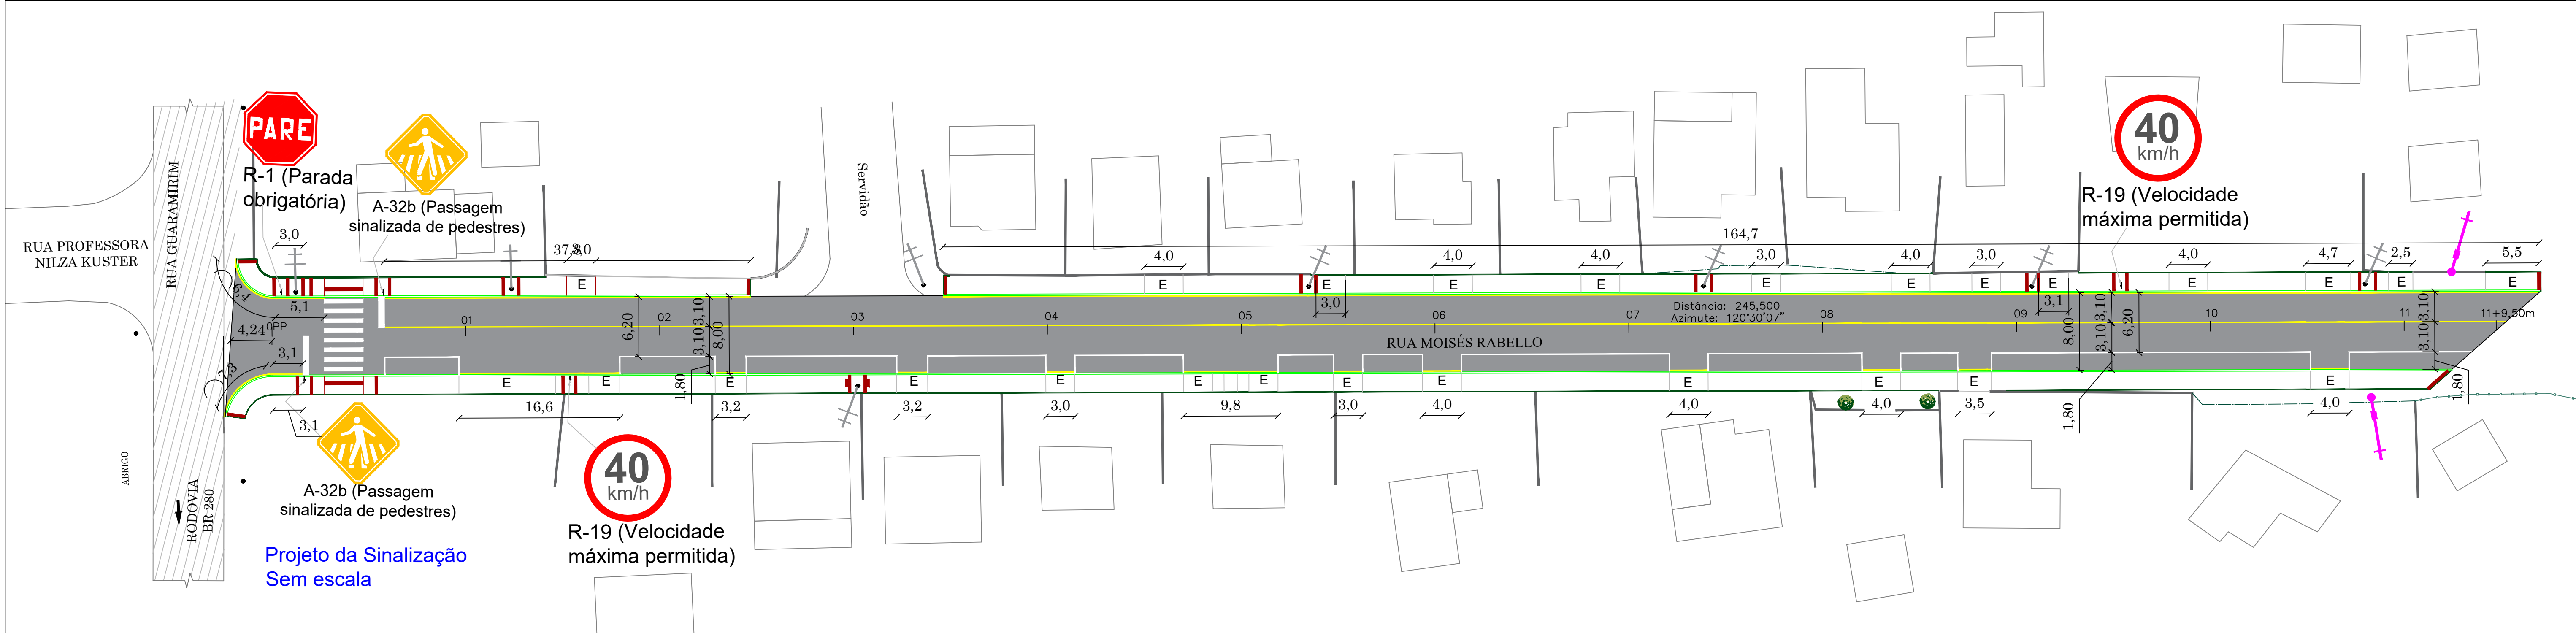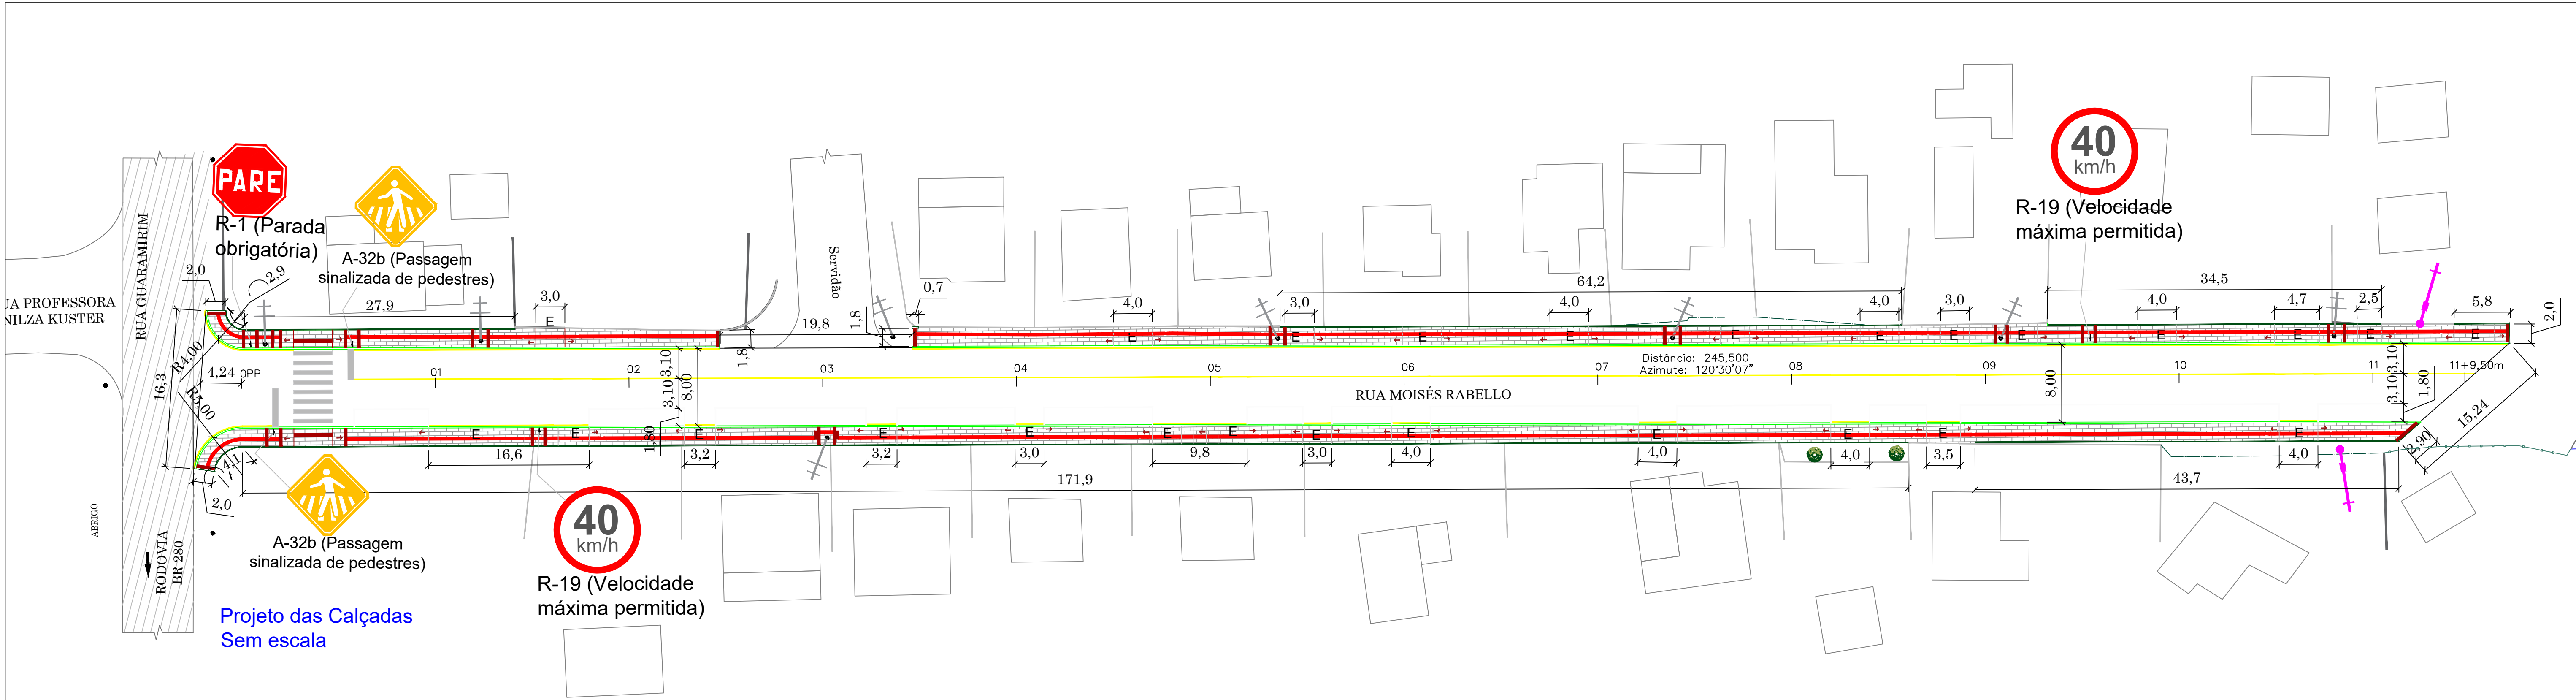

CALÇADAS	
PISO PAVER	686,56 m²
PISO DIRECIONAL	127,08 m²
PISO ALERTA	21,23 m²

CONVENÇÕES

Realocar

Remover

Sondagens

Placa

Placa nome da rua

Poste de concreto

Poste residencial

CT

E

Cota Terreno

Cota Fundo

Escavação

Casas

Talude a remover

Curvas de nível

Asfalto a fresar

Concreto a demolir

Faixa Contínua Simples/ bordo

Faixa de bordo

Muro existente

Parede existente

Confrontantes

Cerca

Bordo existente

Muro Existente

Outras ruas

Alinhamento do muro

Rede elétrica

Eixo da via

Meio fio projetado

Contenção lateral

Tubulação nova

Tubulação existente

Árvore a remover

Árvore

Lixeira

Lixeira a remover

Meio-Fio Pré-Moldado de Concreto sem escala

Contenção lateral pré-moldado de concreto sem escala

CL Caixa de ligação existente

CL Caixa de ligação projetada

CC Boca de lobo existente

CC - Caixa coletora projetada

Piso Podotátil Direcional

Piso Podotátil Alerta

Entradas Residências

SINALIZAÇÃO	Rua 557 - Moisés Rabello	QUADRO TÉCNICO	Rua 557 - Moisés Rabello
PLACAS (un):	05	EXTENSÃO (m):	229,50
FAIXAS DE PEDESTRES (un -m²):	01-(17,10m²)	LARGURA PISTA ROLAMENTO (m):	6,20
LOMBADAS (un):	0,00	LARGURA ACOSTAMENTO (m):	1,80
FAIXA CONTÍNUA SIMPLES/10cm (m):	218,95 (21,90m²)	ÁREA PISTA (m²):	1.422,90
FAIXA TRACEJADA SIMPLES/10cm (m):	0,00m (0,00m²)	ÁREA DE ACOSTAMENTO (m²):	413,10
FAIXA DE BORDO AMARELA/10cm (m):	282,80 (28,28m²)	EMBOCADURA un - (m²):	01 - 42,44
FAIXA DE BORDO BRANCA/10cm (m):	198,50 (19,85m²)	ÁREA TOTAL Á PAVIMENTAR (m²):	1.878,44
		MEIO-FIO (m):	453,00
		GUIA DE CONTENÇÃO (m):	366,00

ESTADO DE SANTA CATARINA
MUNICÍPIO DE SCHROEDER
SECRETARIA MUNICIPAL DE OBRAS E
INFRAESTRUTURA URBANA

PAVIMENTAÇÃO ASFÁLTICA
Rua 557 - Moisés Rabello

ESPECIFICAÇÃO: Interferências Existentes, Fotos e Localização da rua.

TRECHOS: Rua 557 - Estaca OPP à Estaca 11+9,50m = 229,50m
EmboCADura: 01 ud - 42,44 m²

EXTENSÃO TOTAL/ÁREA TOTAL: 229,50m / 1.878,44 m²	ESCALA: Indicada	DATA: AGOSTO/2026	DESENHO: Ilceu
RESP. TÉCNICO: Leticia Signorelli Engenheira Civil CREA/SC - 198322-3 leticia.s@schroeder.sc.gov.br	PROPRIETÁRIO: Município de Schroeder CNPJ:83.102.491/0001-09 Jair Bridaroli Prefeito Municipal	FOLHA Nº: 01/01	

1. Sinalização tátil e visual no piso

A sinalização tátil e visual no piso pode ser de alerta e direcional. Ambas devem ser detectáveis pelo contraste tátil e pelo contraste visual. O contraste tátil, por meio de relevos, deve estar conforme tabelas as tabelas 1 e 2. O contraste de luminância com a superfície adjacente, em condições secas e molhadas, deve estar conforme tabela 03.

1.1. Sinalização tátil e visual de alerta

O contraste tátil e o contraste visual da sinalização de alerta consistem em um conjunto de relevos tronco-cônicos conforme tabela 01, dispostos conforme figura 01.

Tabela - Dimensão do piso tátil de alerta

Dimensões em milímetros			
Piso tátil de alerta	Recomendado	Mínimo	Máximo
Diâmetro da base do relevo	25	24	28
Distância horizontal entre centros de relevo	50	42	53
Distância diagonal entre centros de relevo	72	60	75
Altura do relevo	4	3	5
NOTA A distância do eixo da primeira linha de relevo até a borda do piso é igual à metade da distância horizontal entre centros. O diâmetro do topo é igual à metade a dois terços do diâmetro da base, respeitando-se os limites acima.			
Relevos táteis de alerta instalados no piso	Recomendado	Mínimo	Máximo
Diâmetro da base do relevo	30	25	30
Diâmetro do topo do relevo	½ do diâmetro da base		
Distância diagonal entre centros do relevo	Diâmetro da base do relevo mais 20		
Altura do relevo	4	3	5

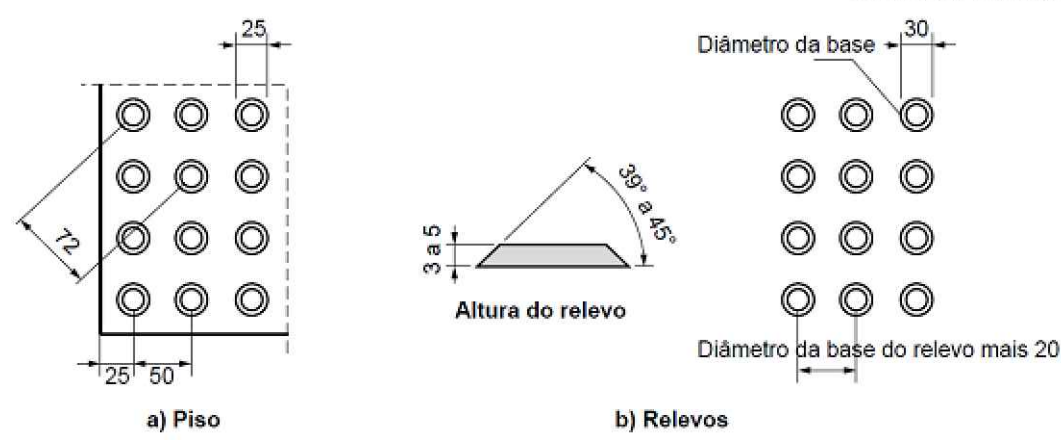


Figura 1 - Sinalização tátil de alerta - Modulação do piso

A sinalização tátil e visual de alerta no piso deve ser utilizada para:

- informar à pessoa com deficiência visual sobre a existência de desníveis ou situações de risco permanente, como objetos suspensos não detectáveis pela bengala longa;
- orientar o posicionamento adequado da pessoa com deficiência visual para o uso de equipamentos, como elevadores, equipamentos de autoatendimento ou serviços;
- informar as mudanças de direção ou opção de percursos;
- indicar início e o término de degraus, escadas e rampas;
- indicar a existência de patamares nas escadas e rampas;
- indicar as travessias de pedestres.

1.2. - Sinalização tátil e visual direcional

A sinalização tátil e visual direcional no piso deve ser instalada no sentido do deslocamento das pessoas, quando da ausência ou descontinuidade de linha-guia identificável, em ambientes internos ou externos, para indicar caminhos preferenciais de circulação. O contraste tátil e o contraste visual da sinalização direcional consistem em relevos lineares, regularmente dispostos, conforme tabela 5 e figura 63.

Tabela - Dimensões de sinalização tátil direcional

Dimensões em milímetros			
Piso tátil direcional	Recomendado	Mínimo	Máximo
Largura da base do relevo	30	30	40
Largura do topo	25	20	30
Altura do relevo	4	3	5
Distância horizontal entre os centros de relevo	83	70	85
Distância horizontal entre as bases de relevo	53	45	55
Relevos táteis direcionais instalados no piso	Recomendado	Mínimo	Máximo
Largura da base do relevo	40	35	40
Largura do topo do relevo	Largura da base do relevo menos 10		
Distância horizontal entre centros do relevo	Largura da base do relevo mais 30		
Altura do relevo	4	3	5



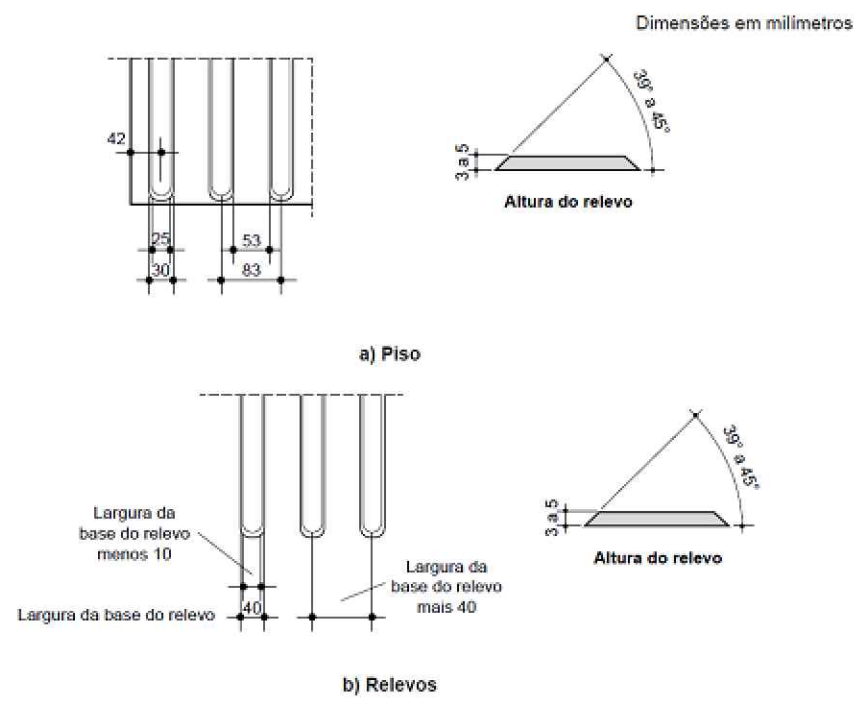


Figura 02 - Sinalização tátil direcional - Modulação do piso

POSICIONAMENTO DAS PLACAS DE SINALIZAÇÃO sem escala

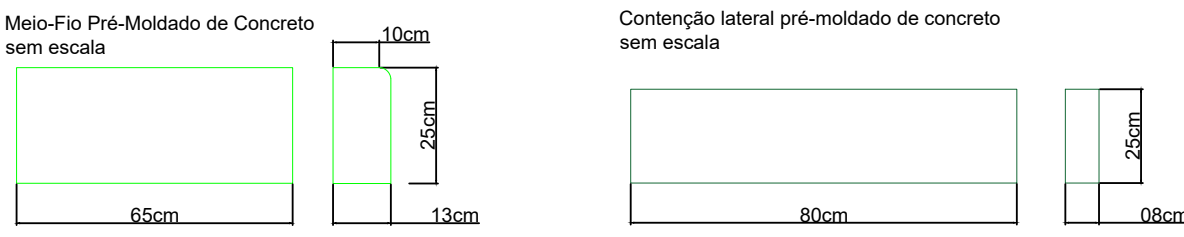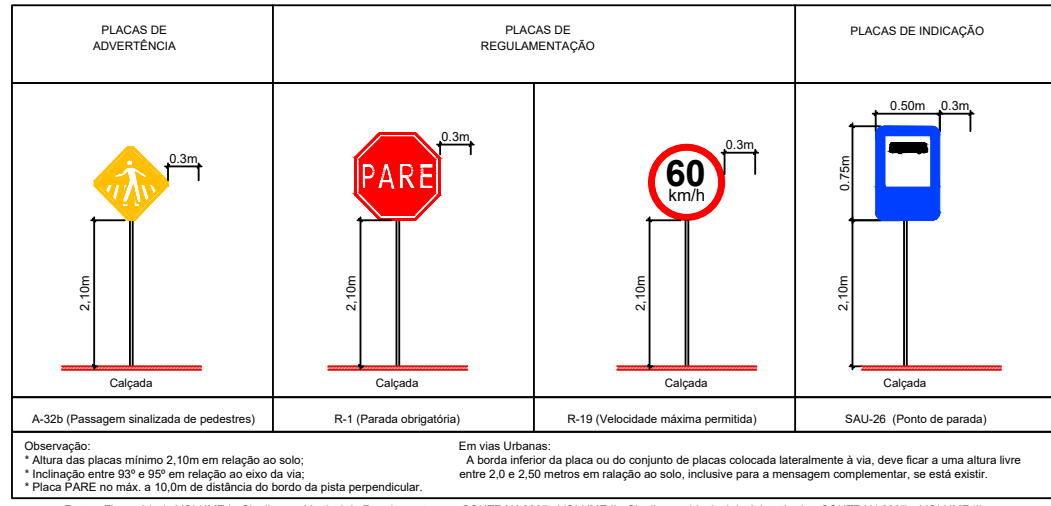

DETALHE DA CAIXA DE COLETOIRA PARA TUBULAÇÃO EXISTENTE NO PASSEIO (CCTE)

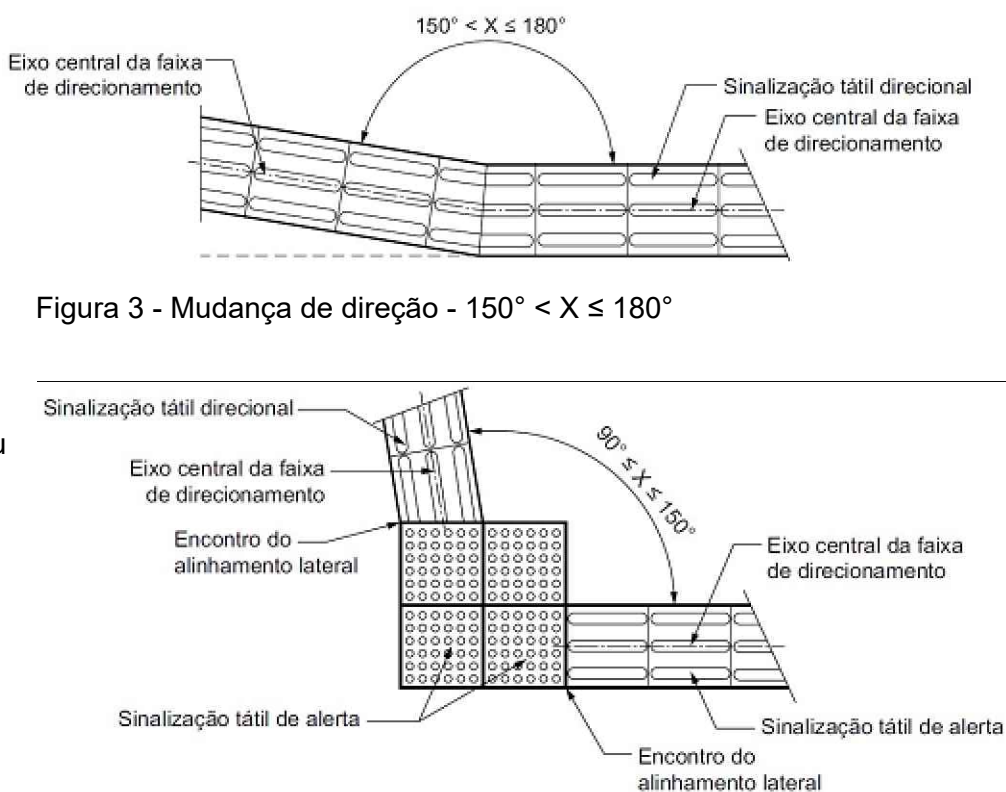
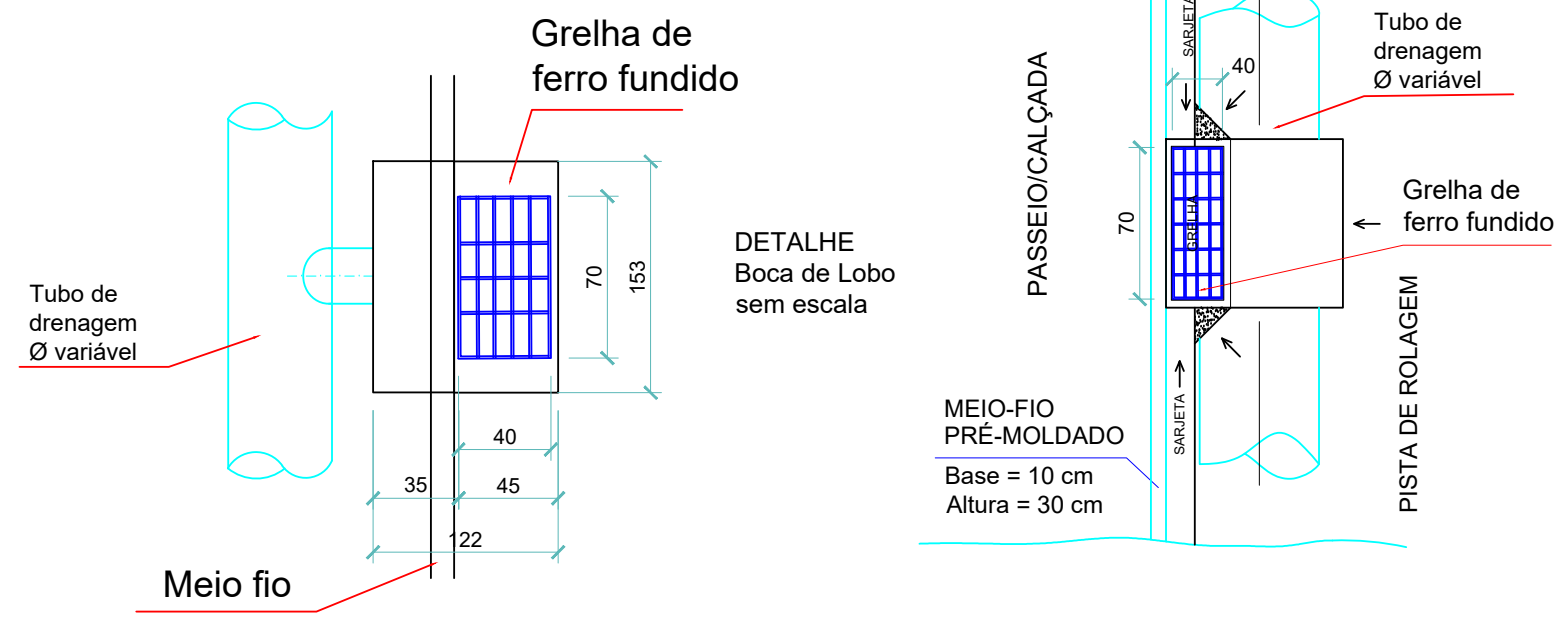


Figura 3 - Mudança de direção - 150° < X ≤ 180°

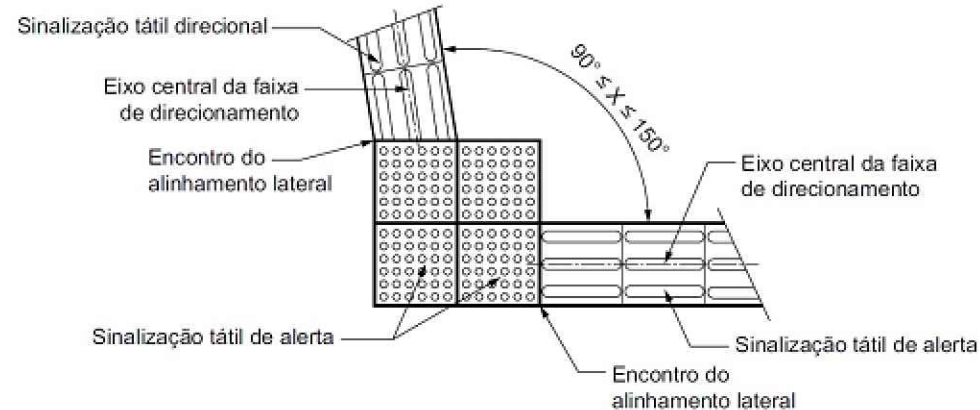


Figura 4 - Mudança de direção - 90° ≤ X ≤ 150°

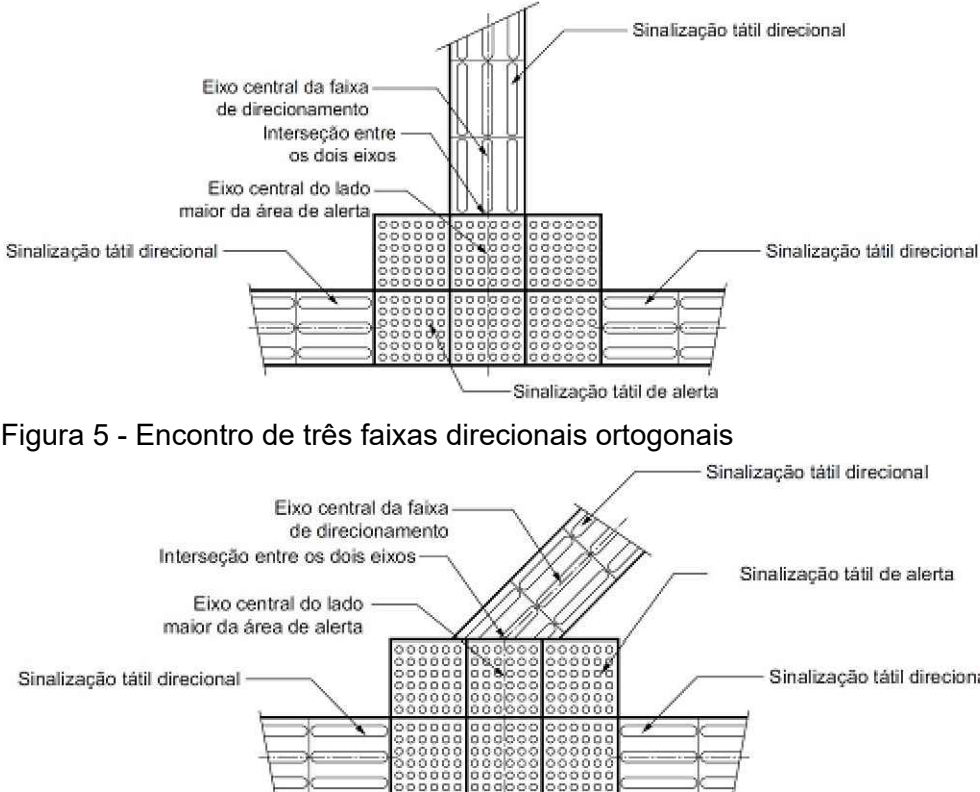


Figura 5 - Encontro de três faixas direcionais ortogonais

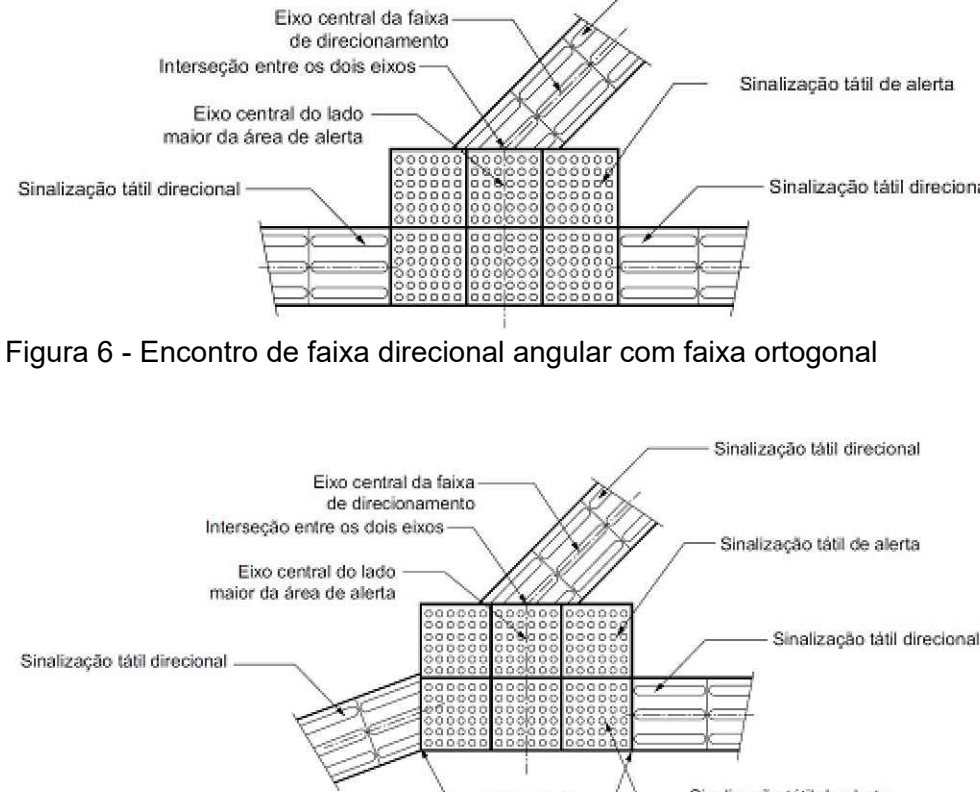


Figura 6 - Encontro de faixa direcional angular com faixa ortogonal

Figura 7 - Encontro de três faixas direcionais angulares

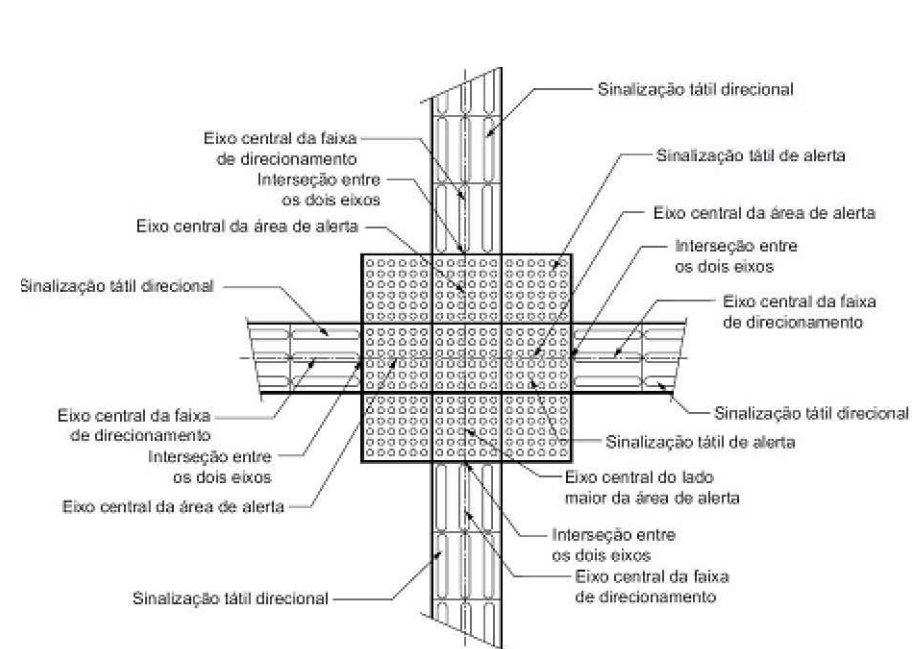


Figura 8 - Encontro de quatro faixas direcionais angulares


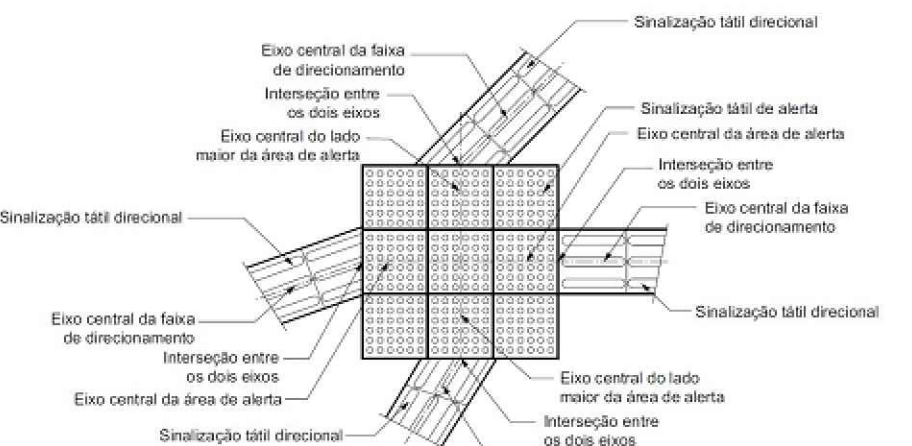


Figura 9 - Encontro de quatro faixas direcionais ortogonais

SEÇÃO TIPO DE PAVIMENTAÇÃO Rua Moisés Rabello sem escala

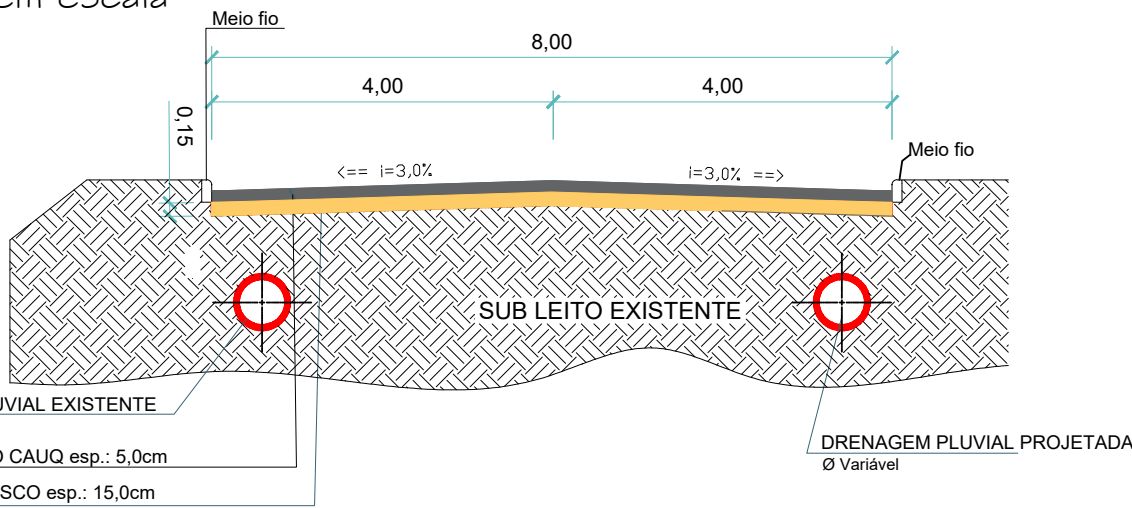

*Observação: Regularização da Via em 10cm (Verificar perfil na terraplanagem)

VELOCIDADE v (km/h)	LARGURA (m)	CADÊNCIA t : e	TRAÇO t (m)	ESPAÇAMENTO e (m)
v < 60	0,10*	1 : 2*	1*	2*
	0,10	1 : 2	2	4
		1 : 3	2	6
60 ≤ v < 80	0,10**	1 : 2	3	6
		1 : 2	4	8
		1 : 3	2	6
v ≥ 80	0,15	1 : 3	3	9
		1 : 3	3	9
		1 : 3	4	12

(*) Situações restritas às ciclovias.
(**) Pode ser utilizada largura maior em casos que estudos de engenharia indiquem a necessidade, por questões de segurança.

Fonte: VOLUME IV - Sinalização Horizontal - CONTRAN 2007

FAIXAS DIRECIONAIS sem escala







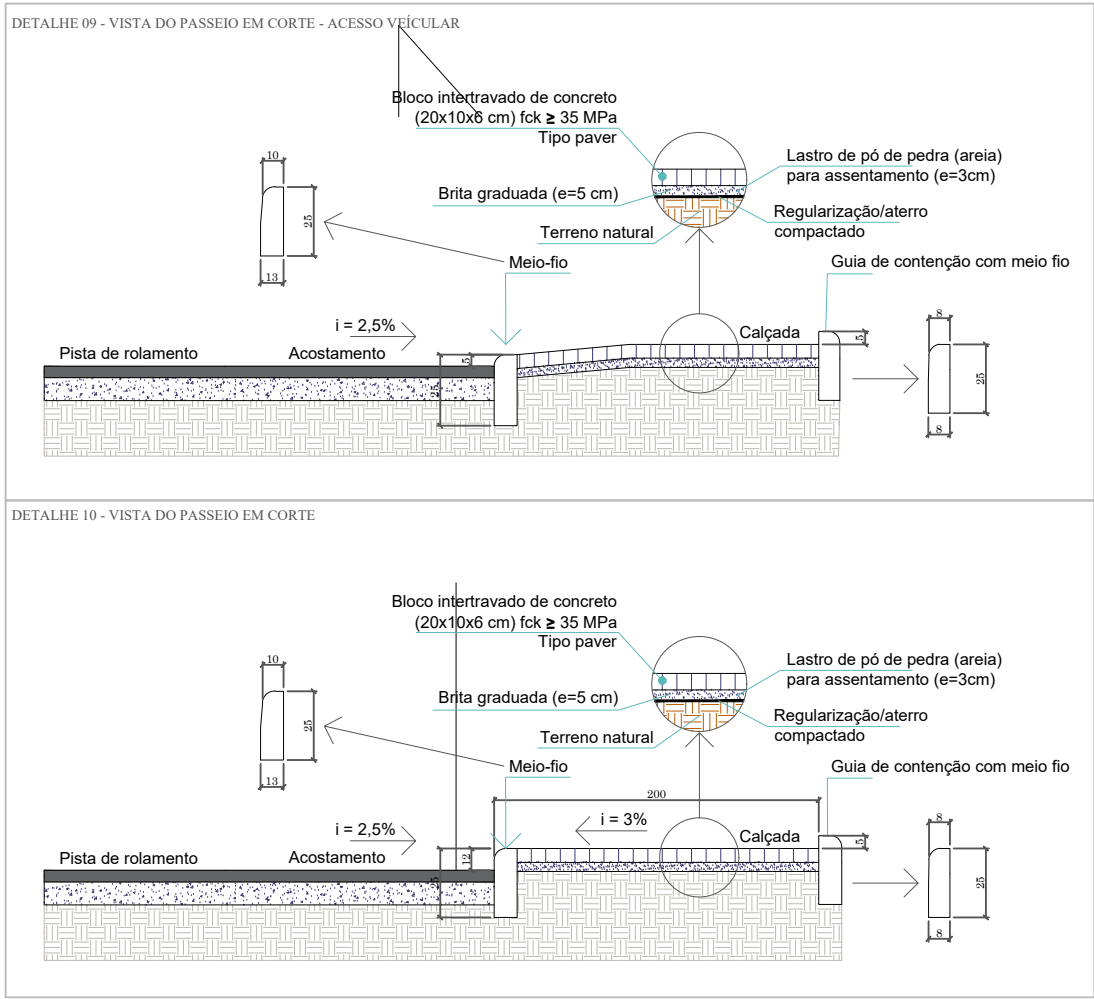



Figura 67 - Travessia em esquinas com edificações chanfradas em calçada sem sinalização tátil direcional (NBR 16537)

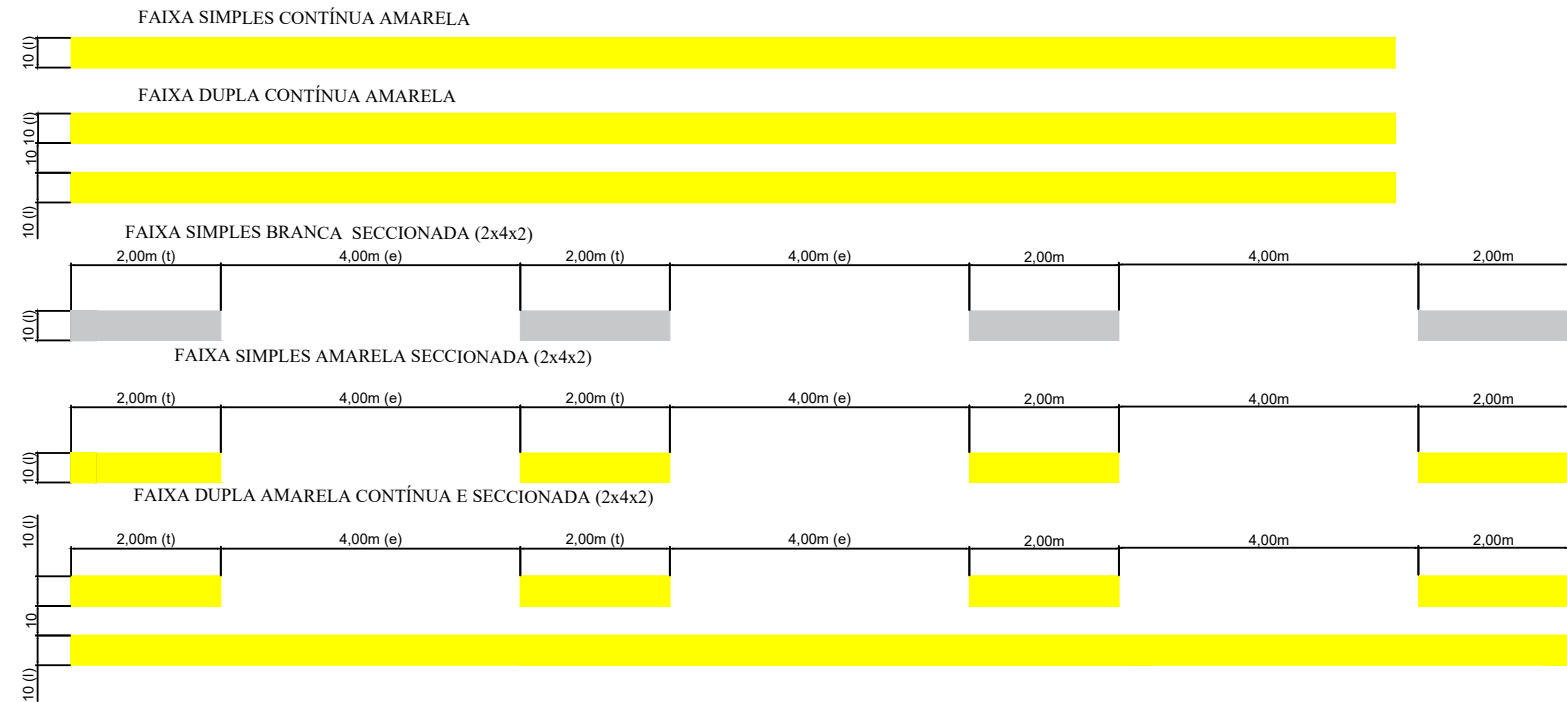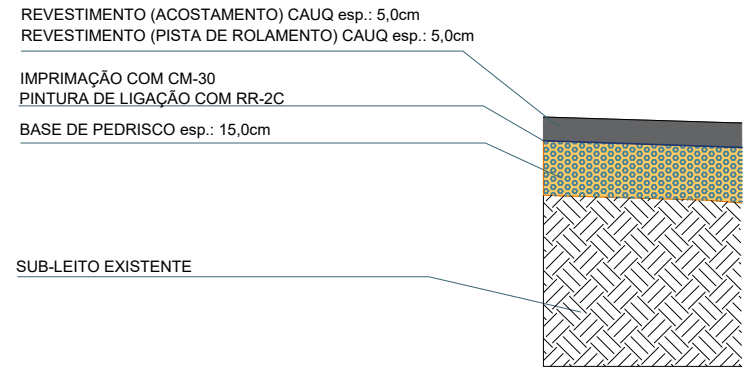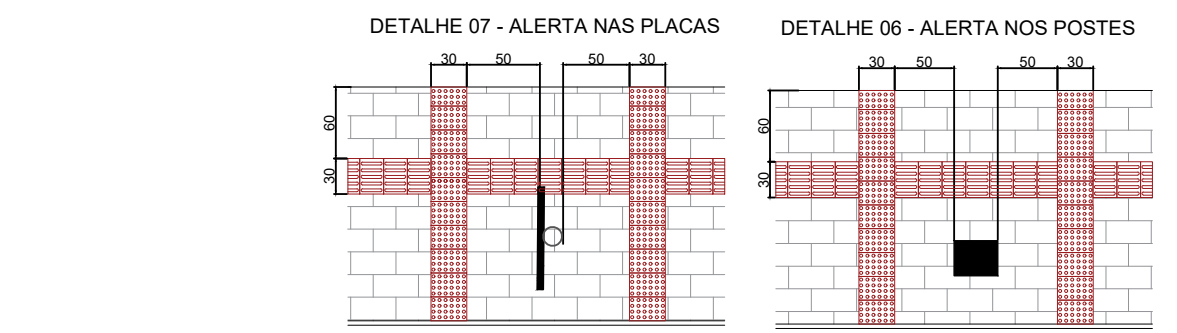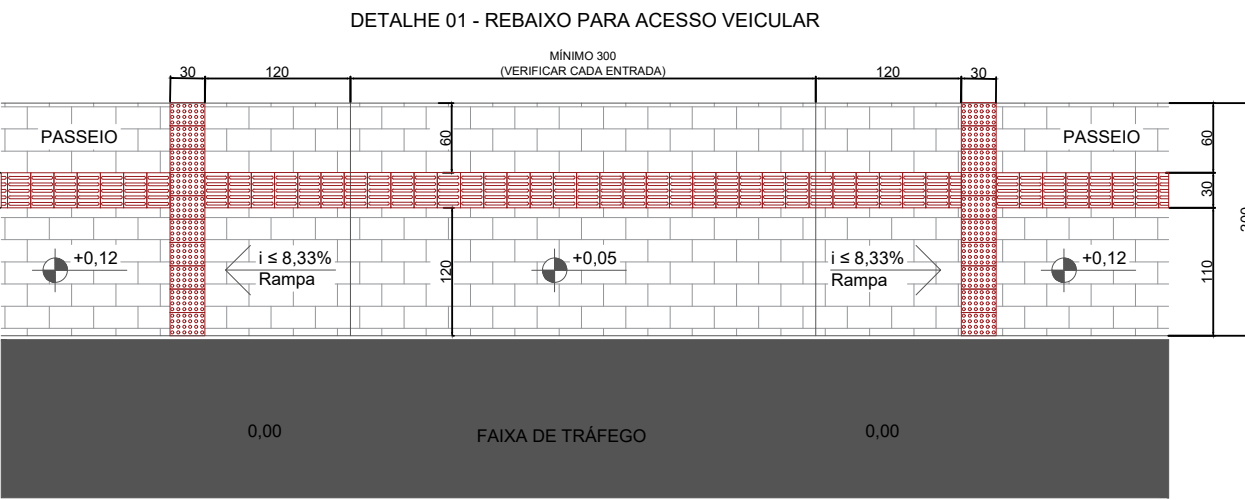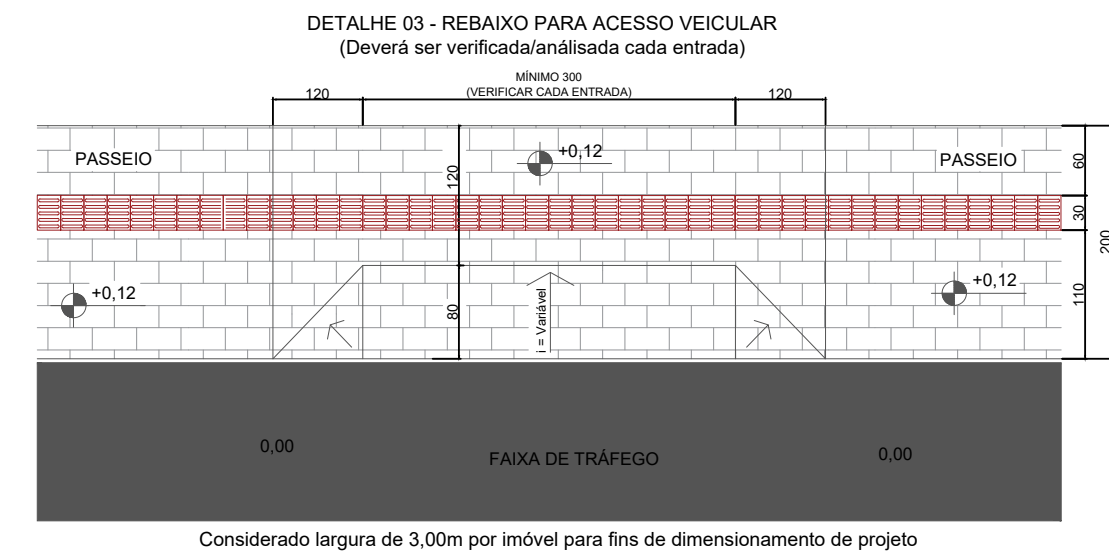

*Observação: Regularização da Via em 10cm (Verificar perfil na terraplanagem)

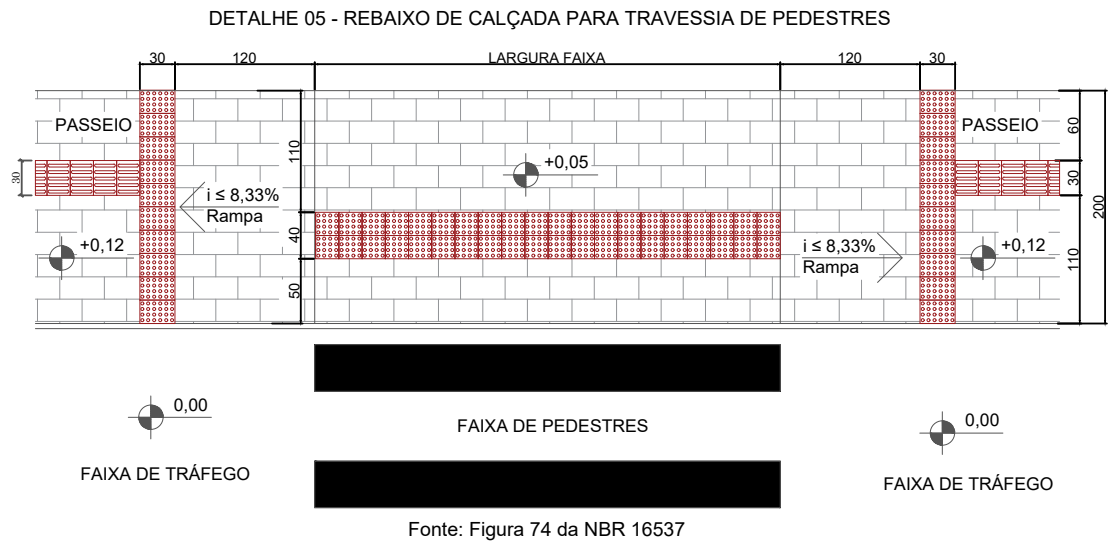

FONTE: ABNT NBR 9050/2015 - 16537/2016 - Acessibilidade a edificações, mobiliário, espaços e equipamentos urbanos.

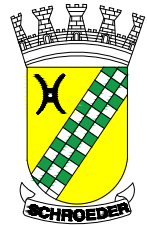

ESTADO DE SANTA CATARINA
MUNICÍPIO DE SCHROEDER
SECRETARIA MUNICIPAL DE OBRAS E INFRAESTRUTURA URBANA

PAVIMENTAÇÃO ASFÁLTICA

Rua 557 - Moisés Rabello

ESPECIFICAÇÃO: Projeto de Detalhes das Calçadas

TRECHOS: Rua 557 - Estaca OPP à Estaca 11+9,50m = 229,50m
Embocadura: 01 ud - 42,44 m²

EXTENSÃO TOTAL/ÁREA TOTAL: ESCALA: DATA: DESENHO:
229,50m / 1.878,44 m² Indicada AGOSTO/2026 Ilceu

RESP. TÉCNICO: PROPRIETÁRIO: FOLHA Nº:
Leticia Signorelli Engenheira Civil CREA/SC - 198322-3 leticia.s@schroeder.sc.gov.br Município de Schroeder CNPJ:83.102.491/0001-09 Jair Bridaroli Prefeito Municipal

01/01