

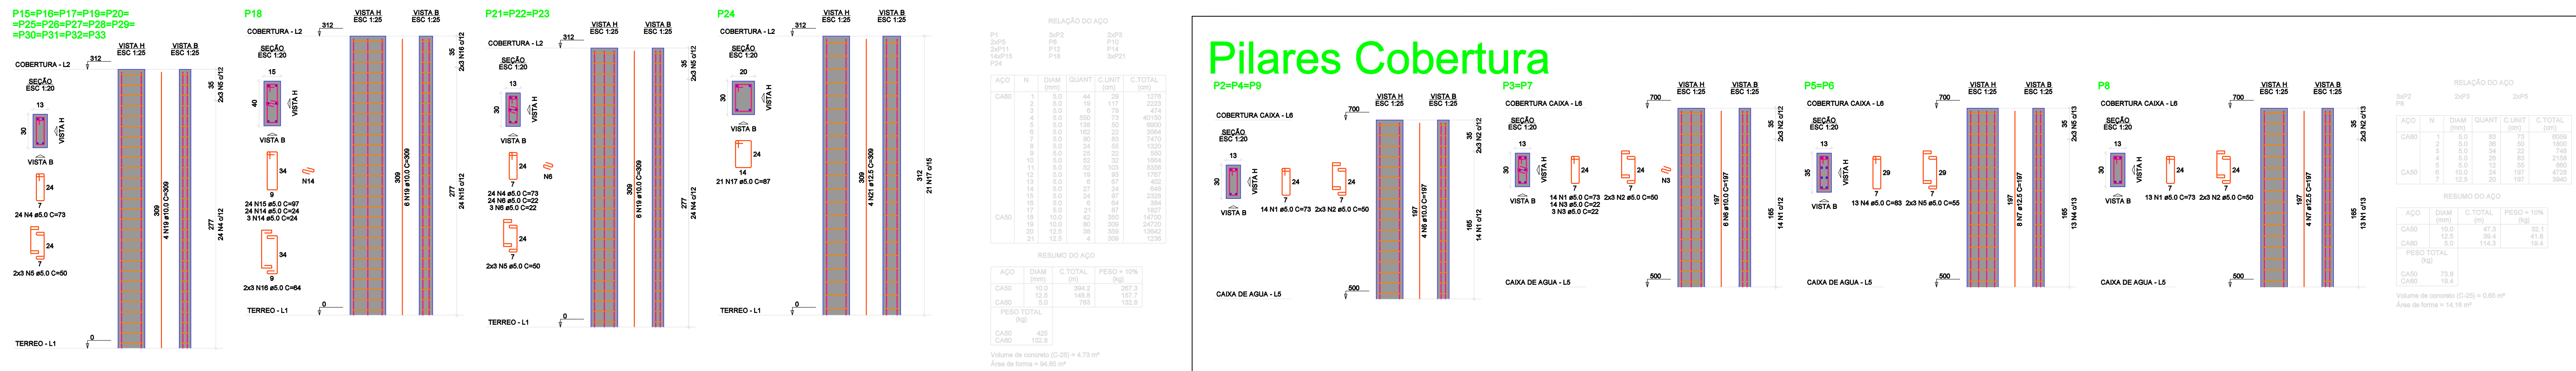


Pilares cobertura

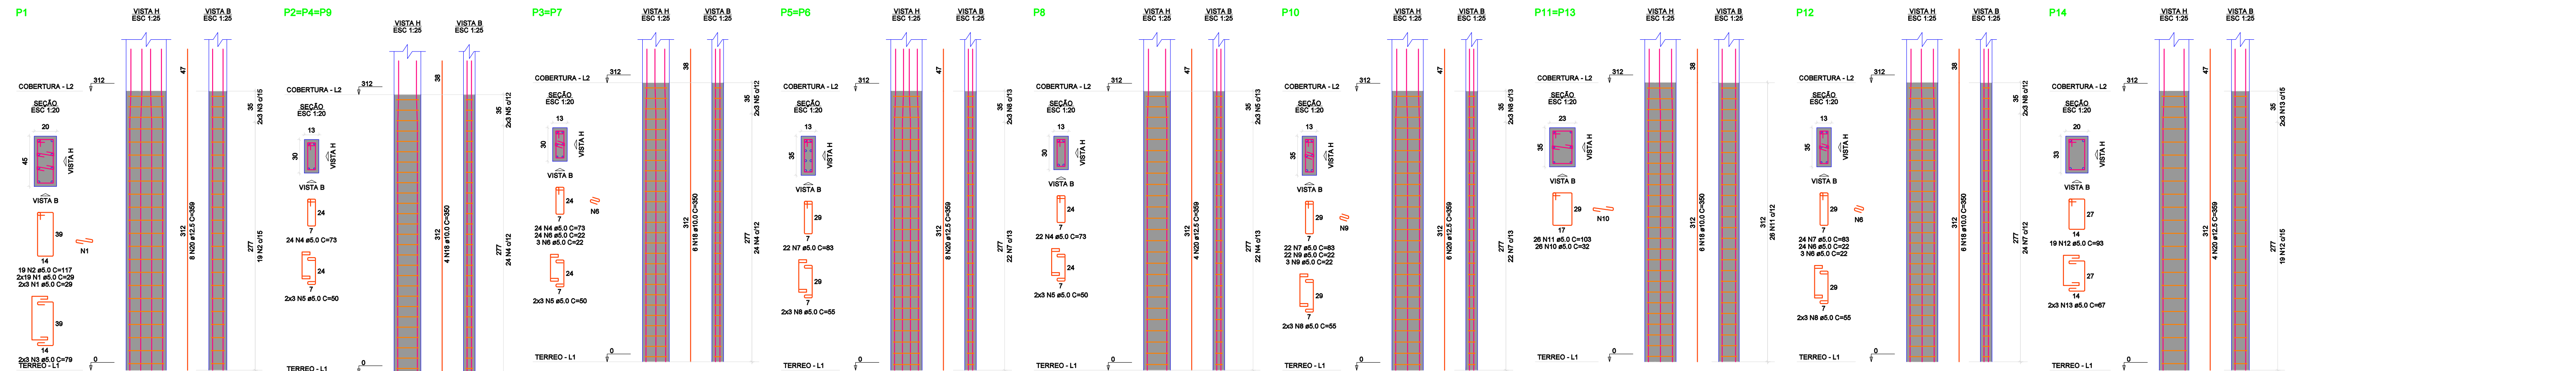

Pilares Cx água

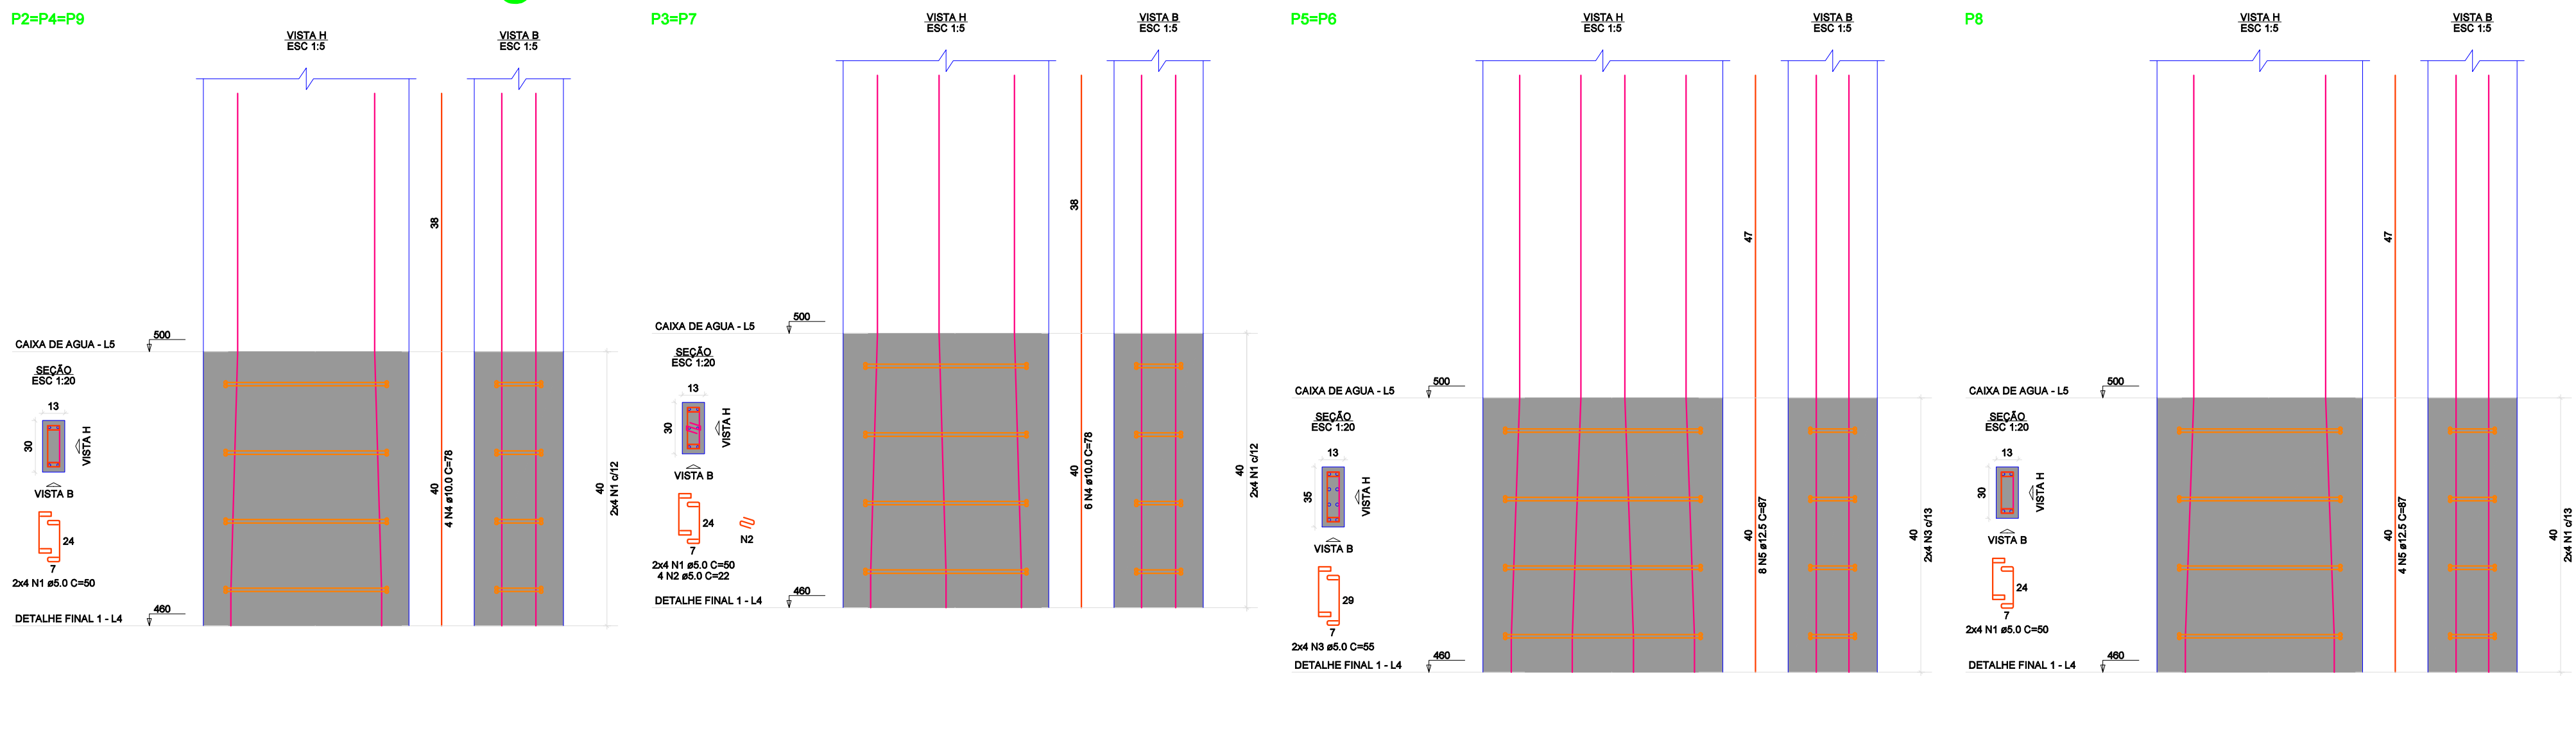

Pilares fachada

