
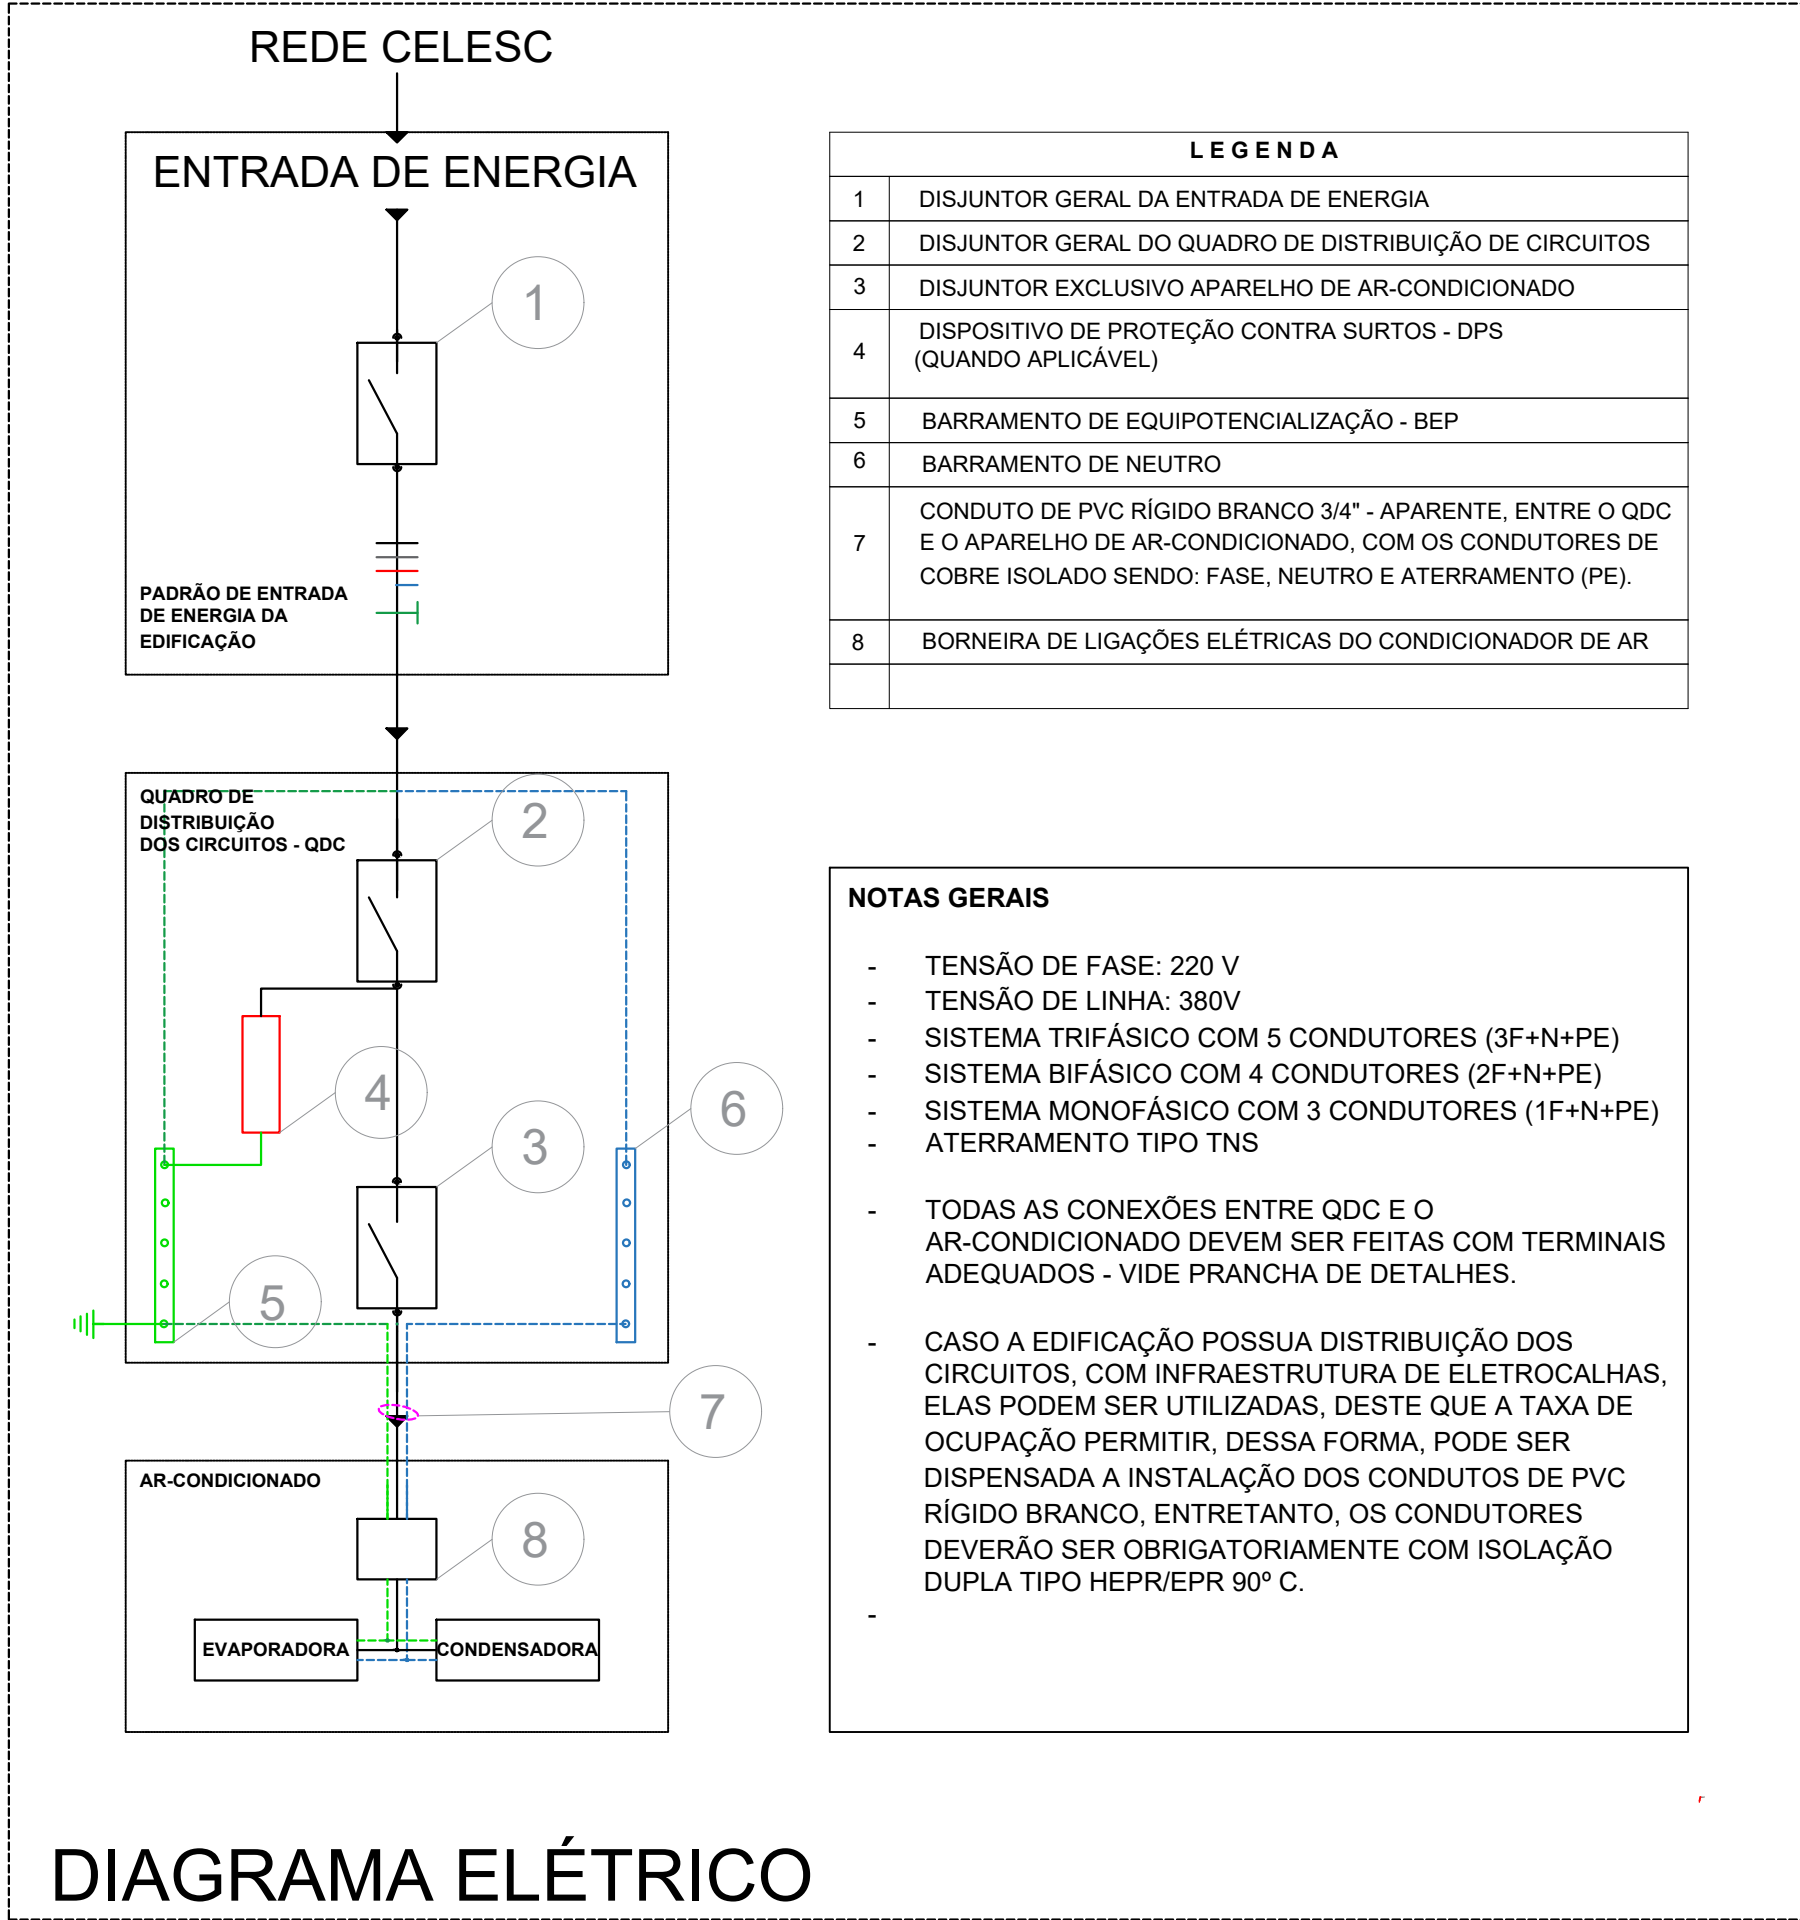


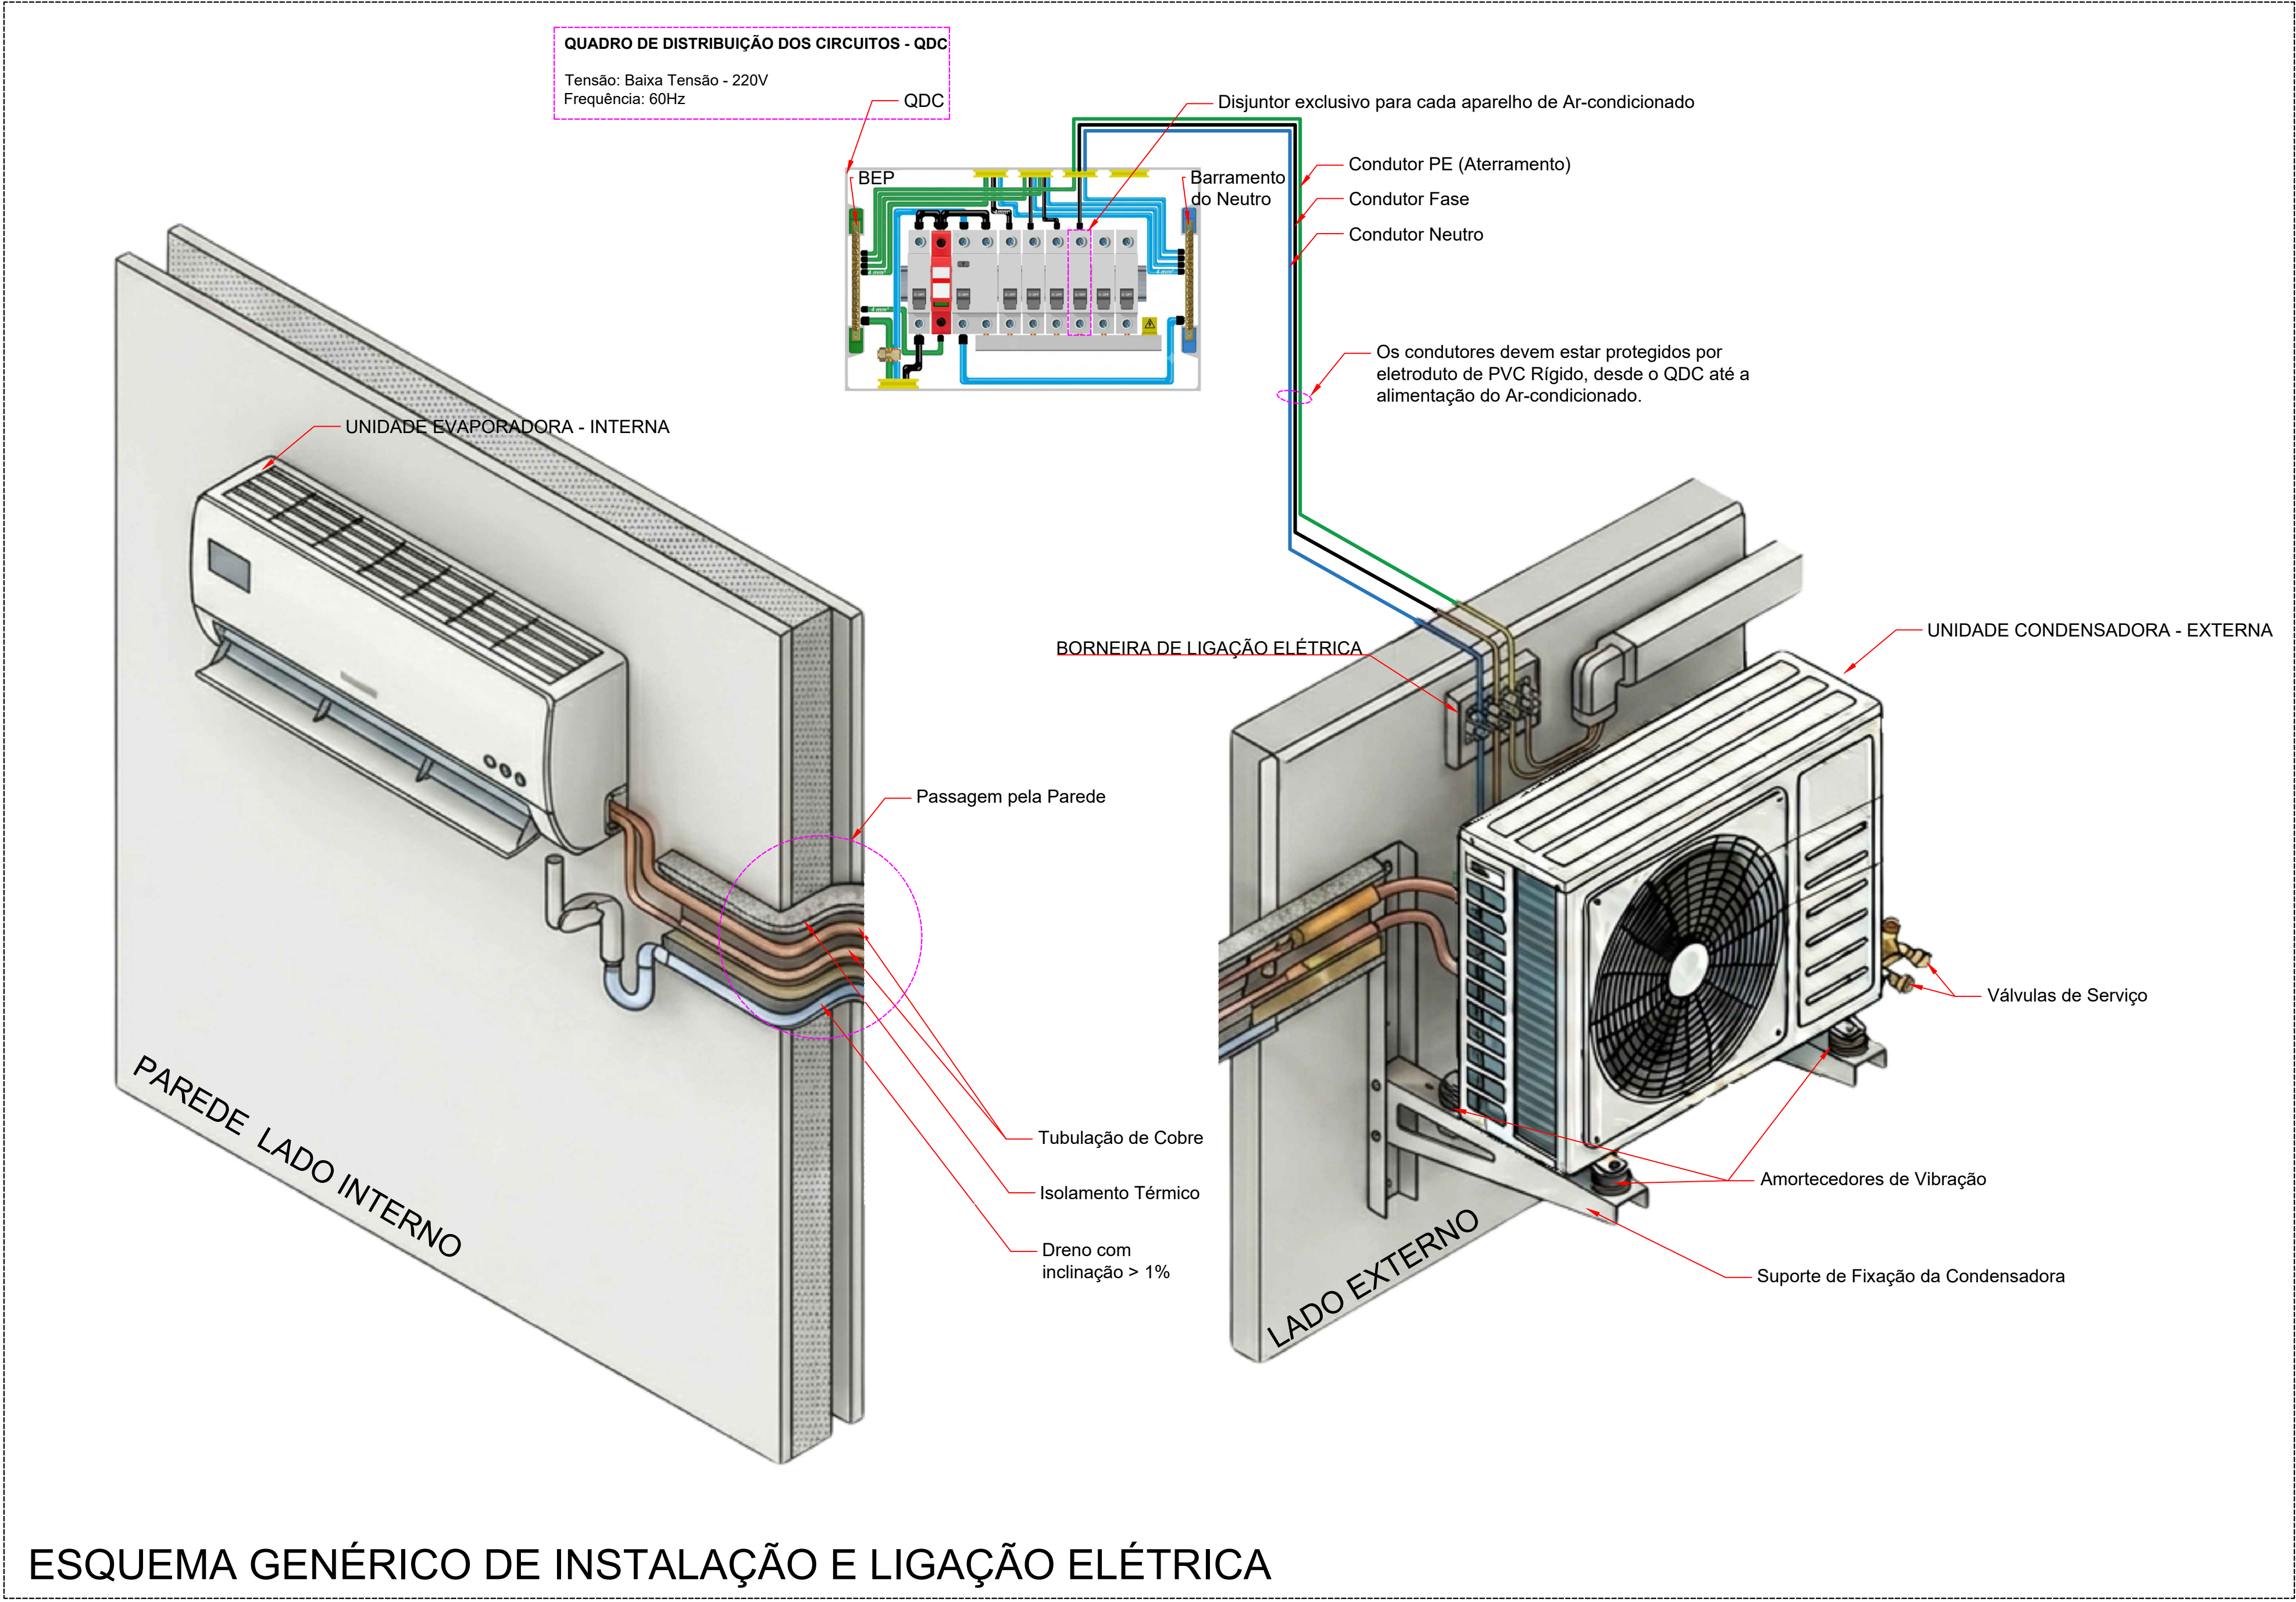

APROVAÇÕES:

DESCRIÇÃO:
PROJETO ELÉTRICO BÁSICO PARA INSTALAÇÃO DE AR-CONDICIONADO

CONTEÚDO:
Esquema Genérico e Diagrama Elétrico

DIMENSÃO Genérico	DATA: Maio de 2026	REVISÃO: R1	PRANCHA: 02/03
ART Nº: 10530975-6	DESENHO: Renato	ESCALA: Sem escala	

RESPONSÁVEIS:

PROPRIETÁRIO: Prefeitura do Município de Irineópolis CNPJ: 83.102.558/0001-05 Rua: Paraná, 200 Centro - Irineópolis - SC CEP: 89440-000 ENDEREÇO DA OBRA: Rua: Paraná, 200 Centro - Irineópolis - SC CEP: 89440-000	RESPONSÁVEL TÉCNICO: RELUZ ENGENHARIA Clemente Szczerbowski MEI CNPJ: 42.728.327/0001-24 Rua: Álvaro Soares Machado, 897 Industrial I - Canoinhas - SC CEP: 89462-340 Celular: (47) 99154-5365 E-mail: reluz@reluz.eng.br www.reluz.eng.br
--	--

PREFEITURA DO MUNICÍPIO DE IRINEÓPOLIS
CNPJ: 83.102.558/0001-05

RENATO LUIS SZCZERBOWSKI
Engenheiro Eletricista - CREA/SC 161656-8
Engenheiro de Segurança do Trabalho