
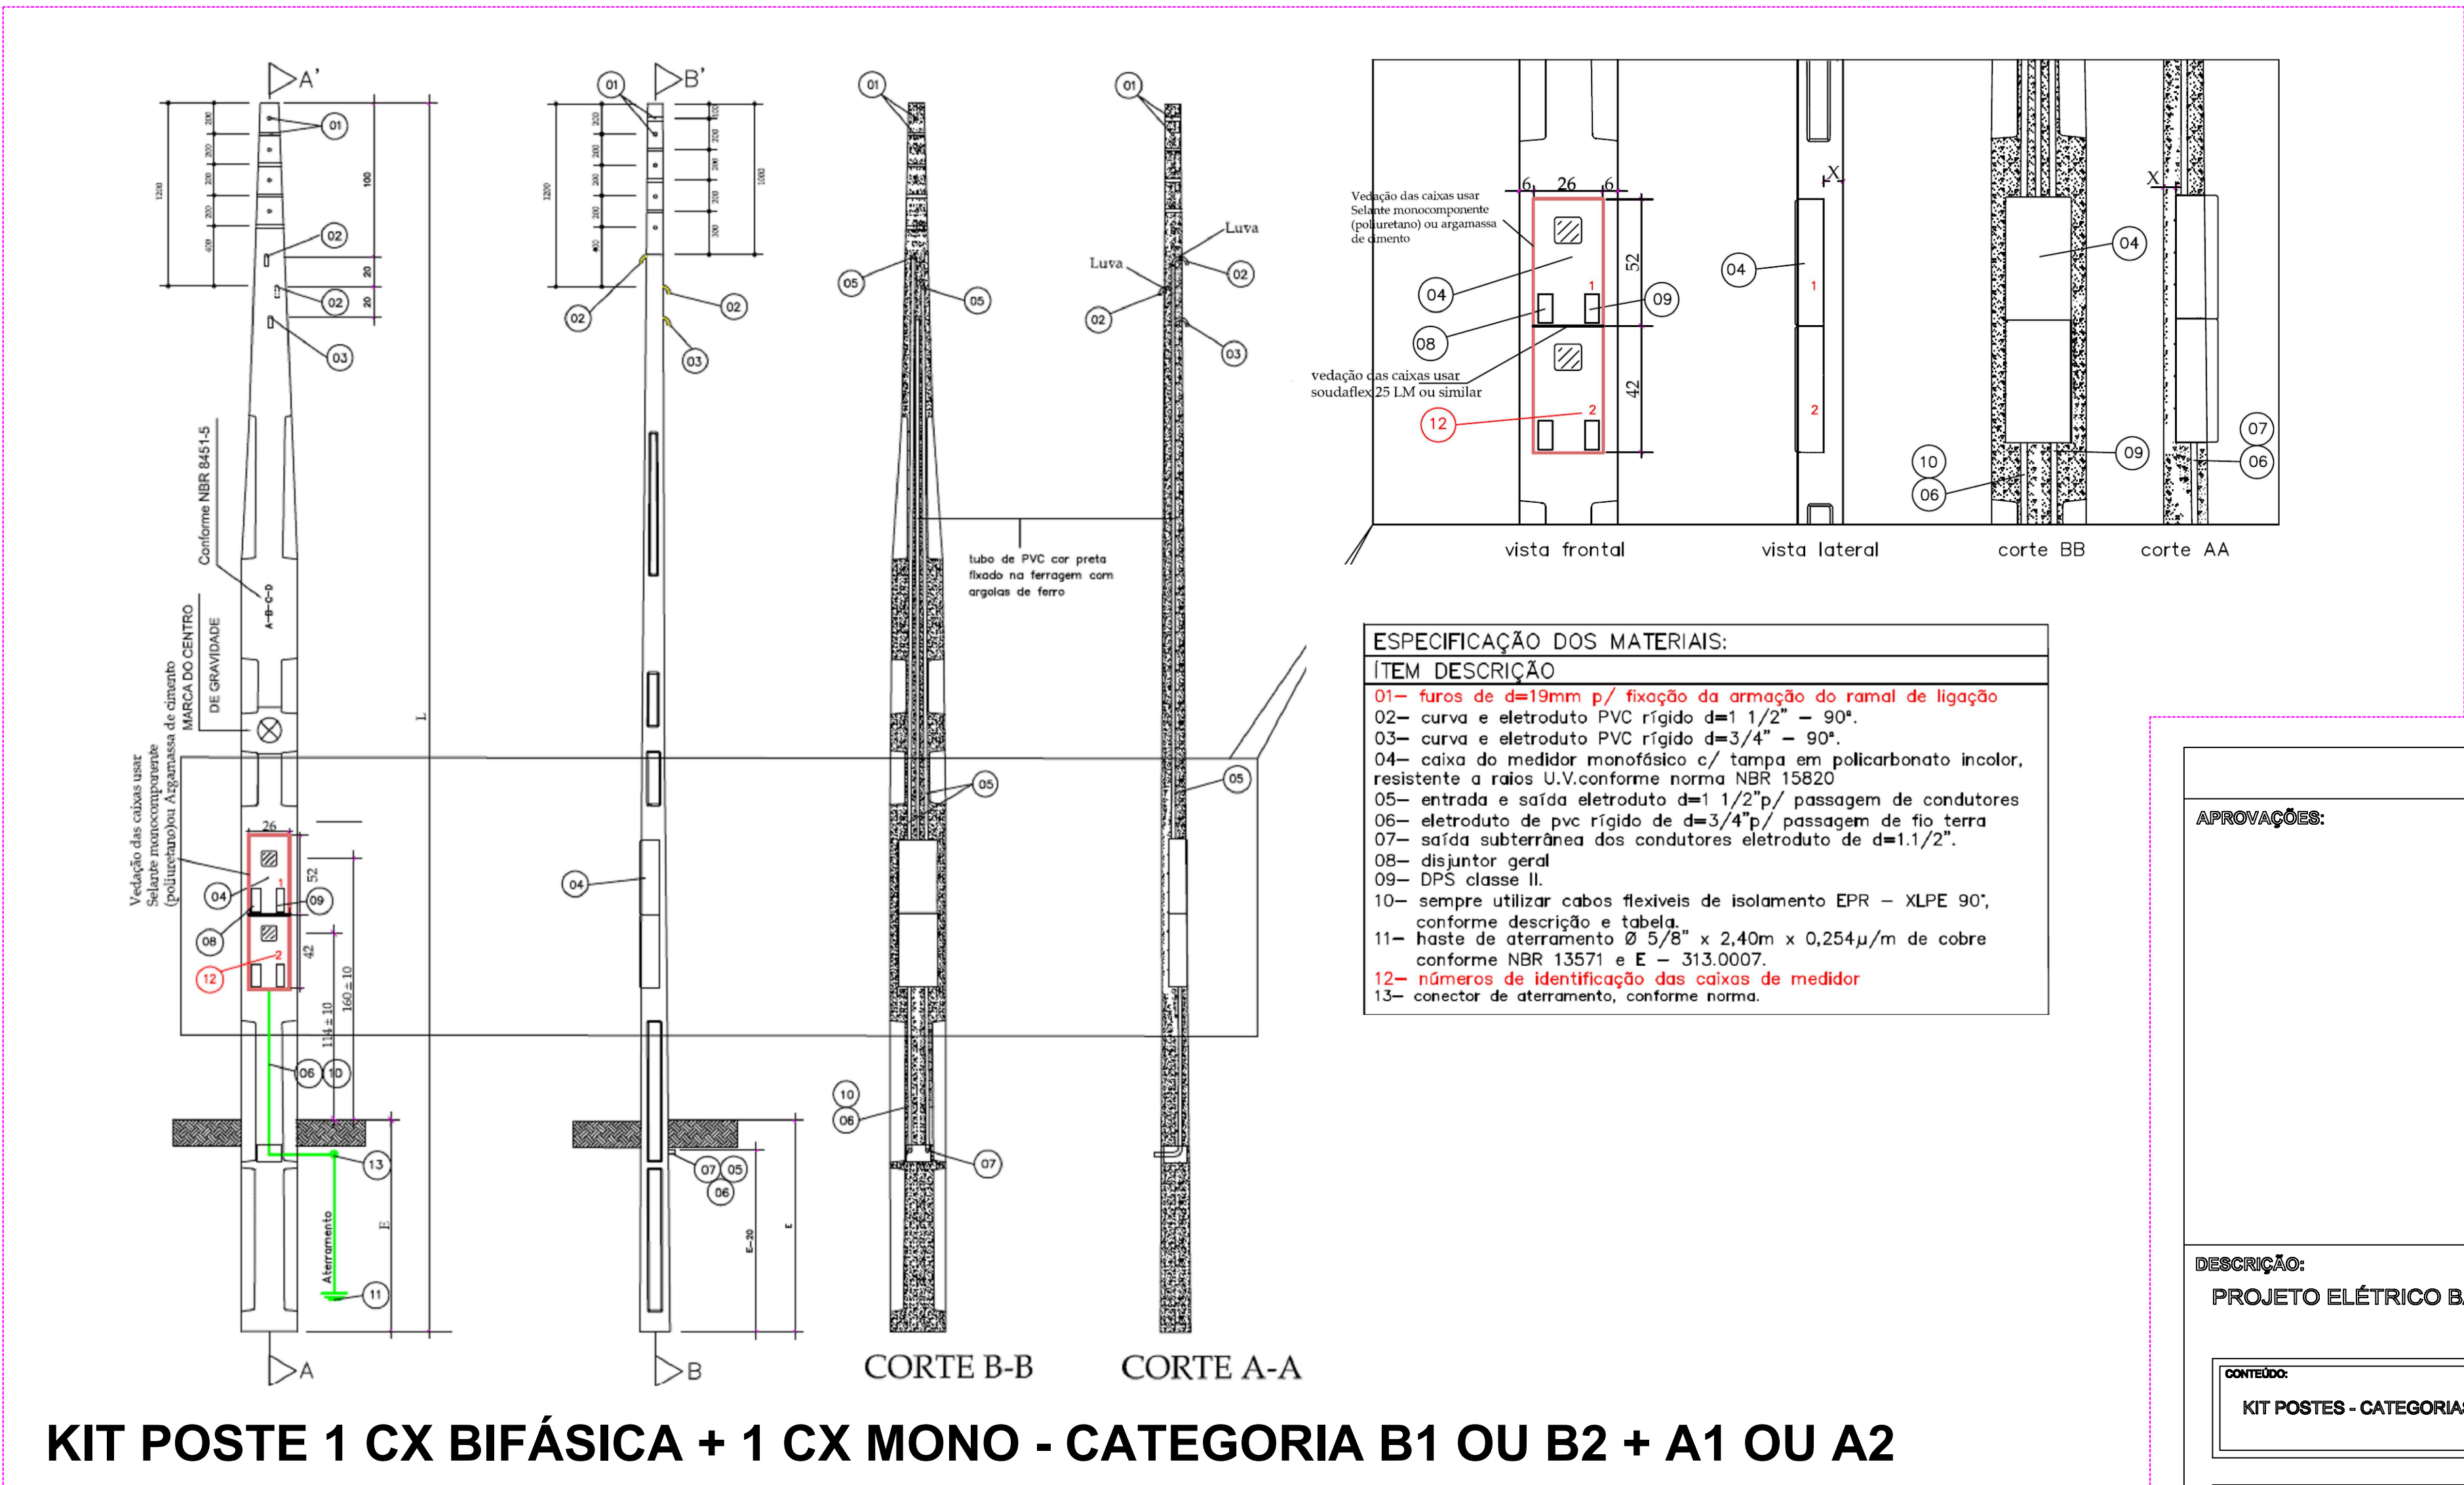
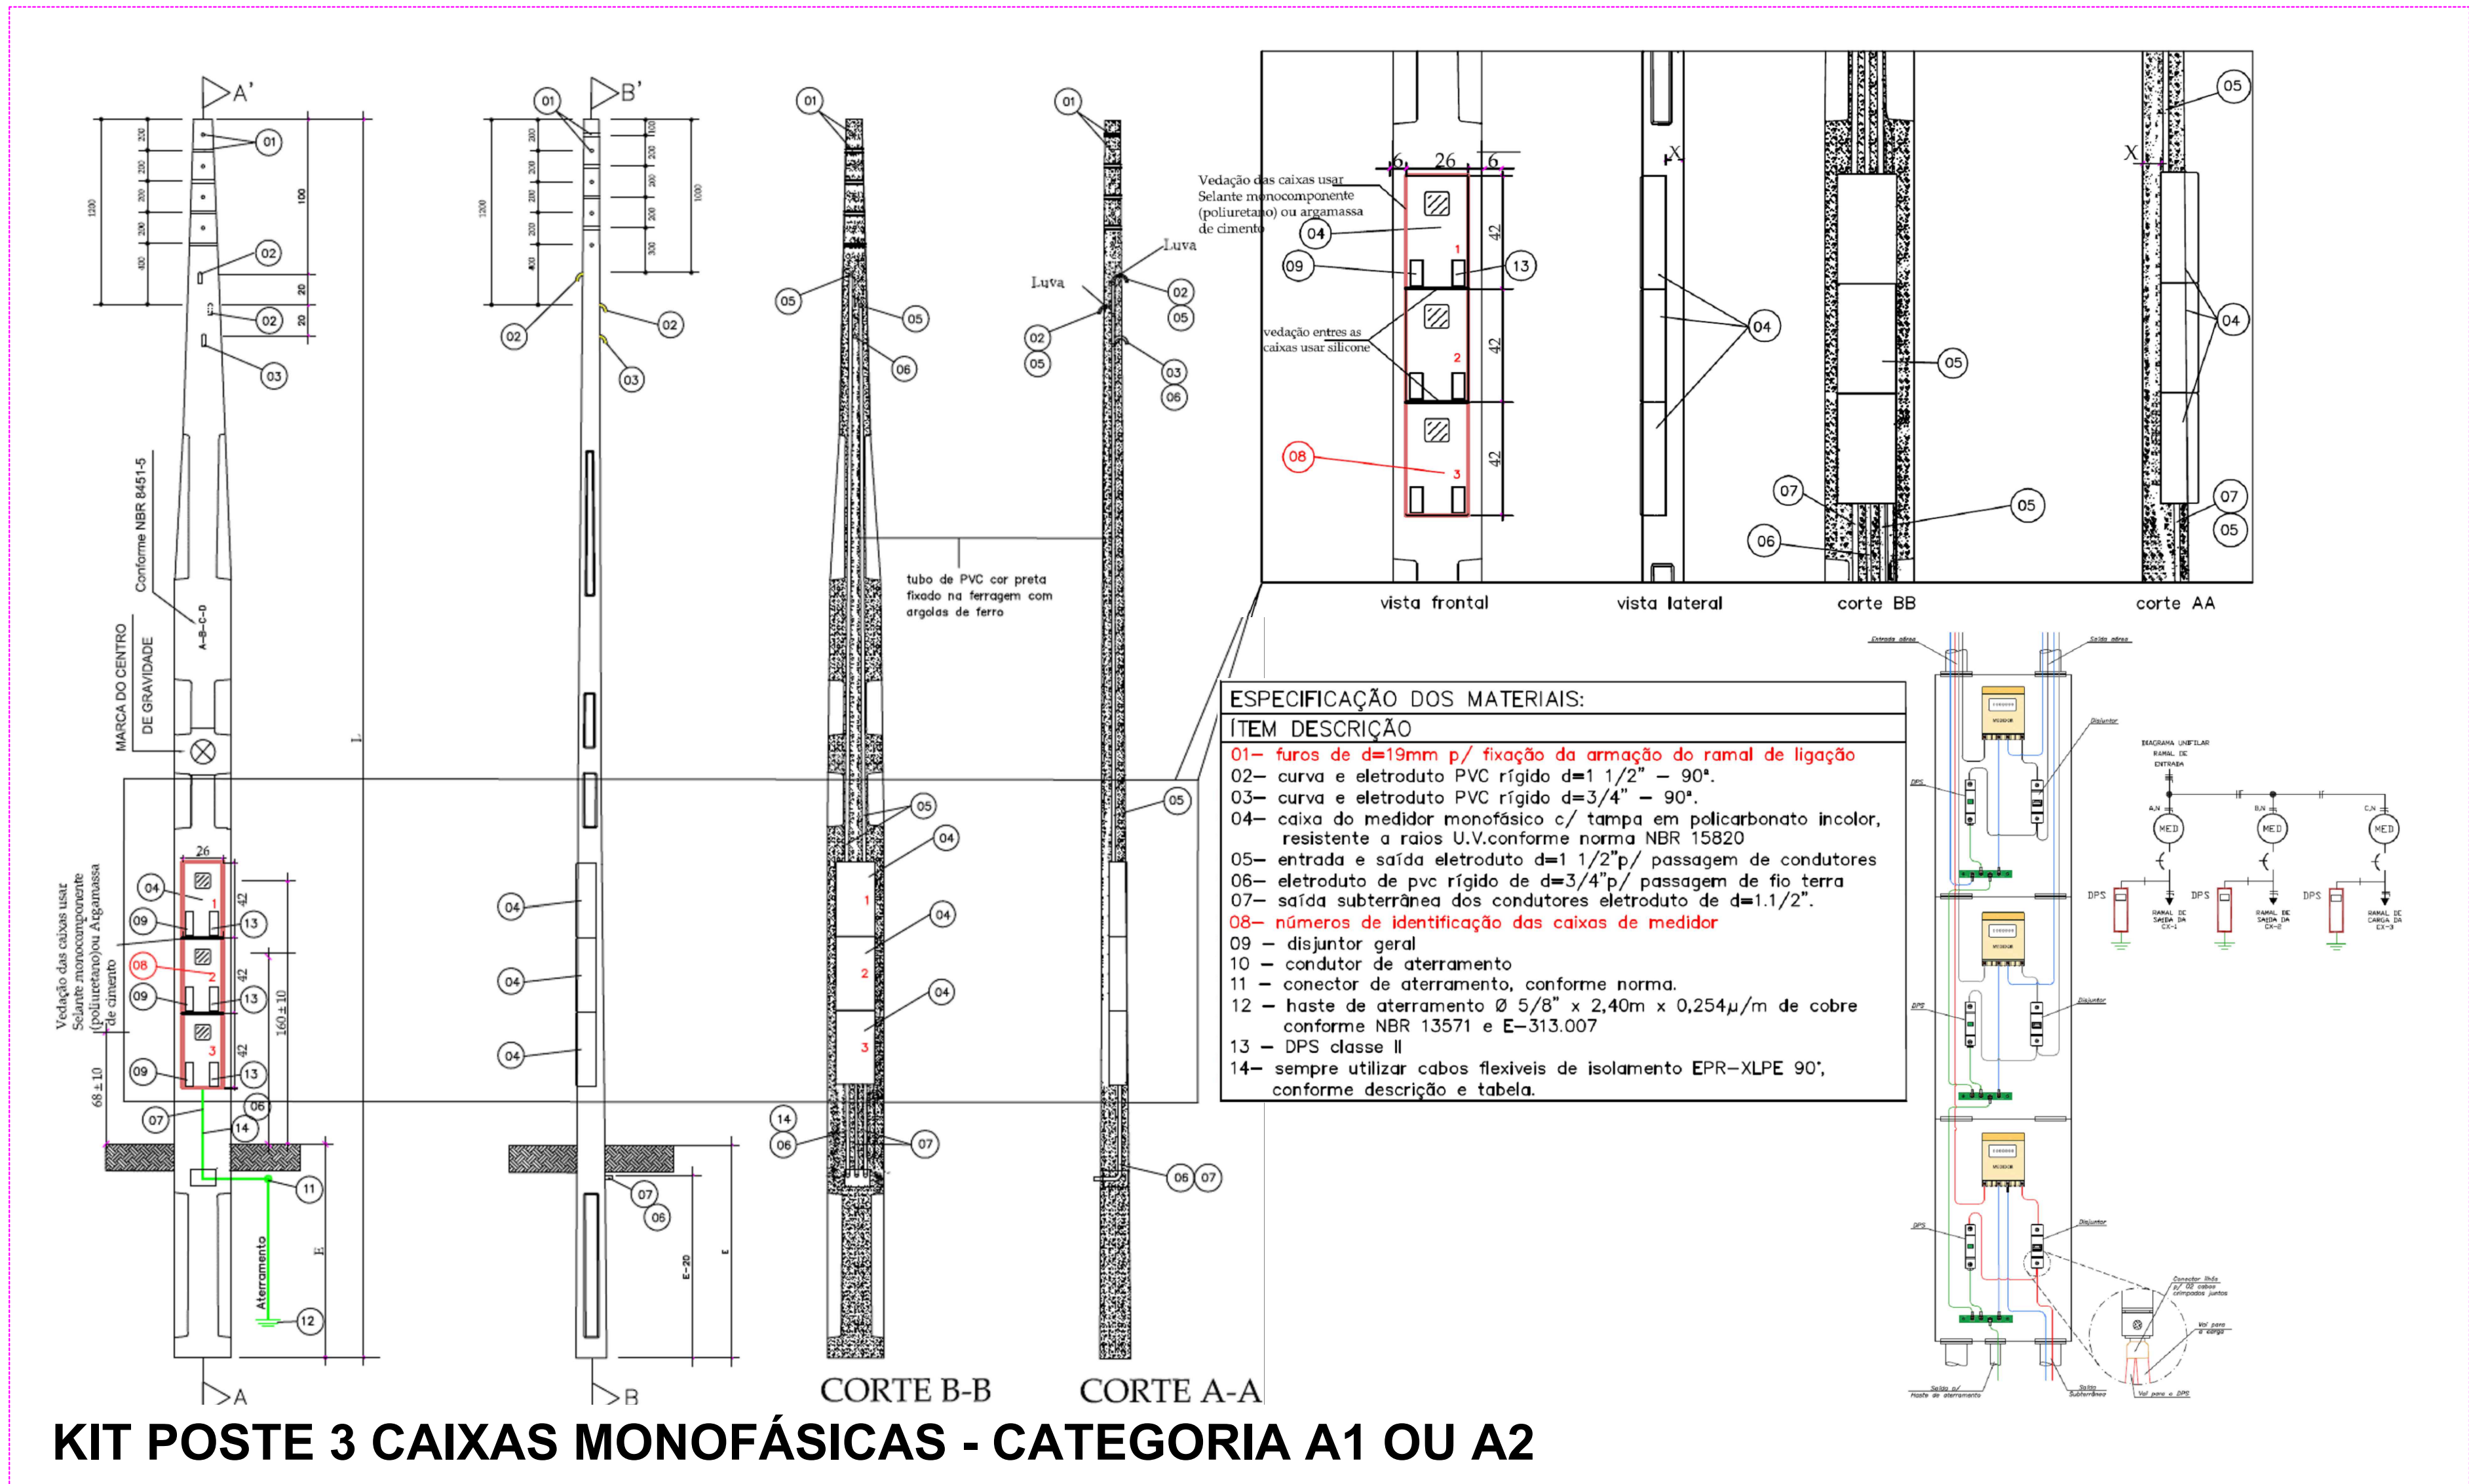
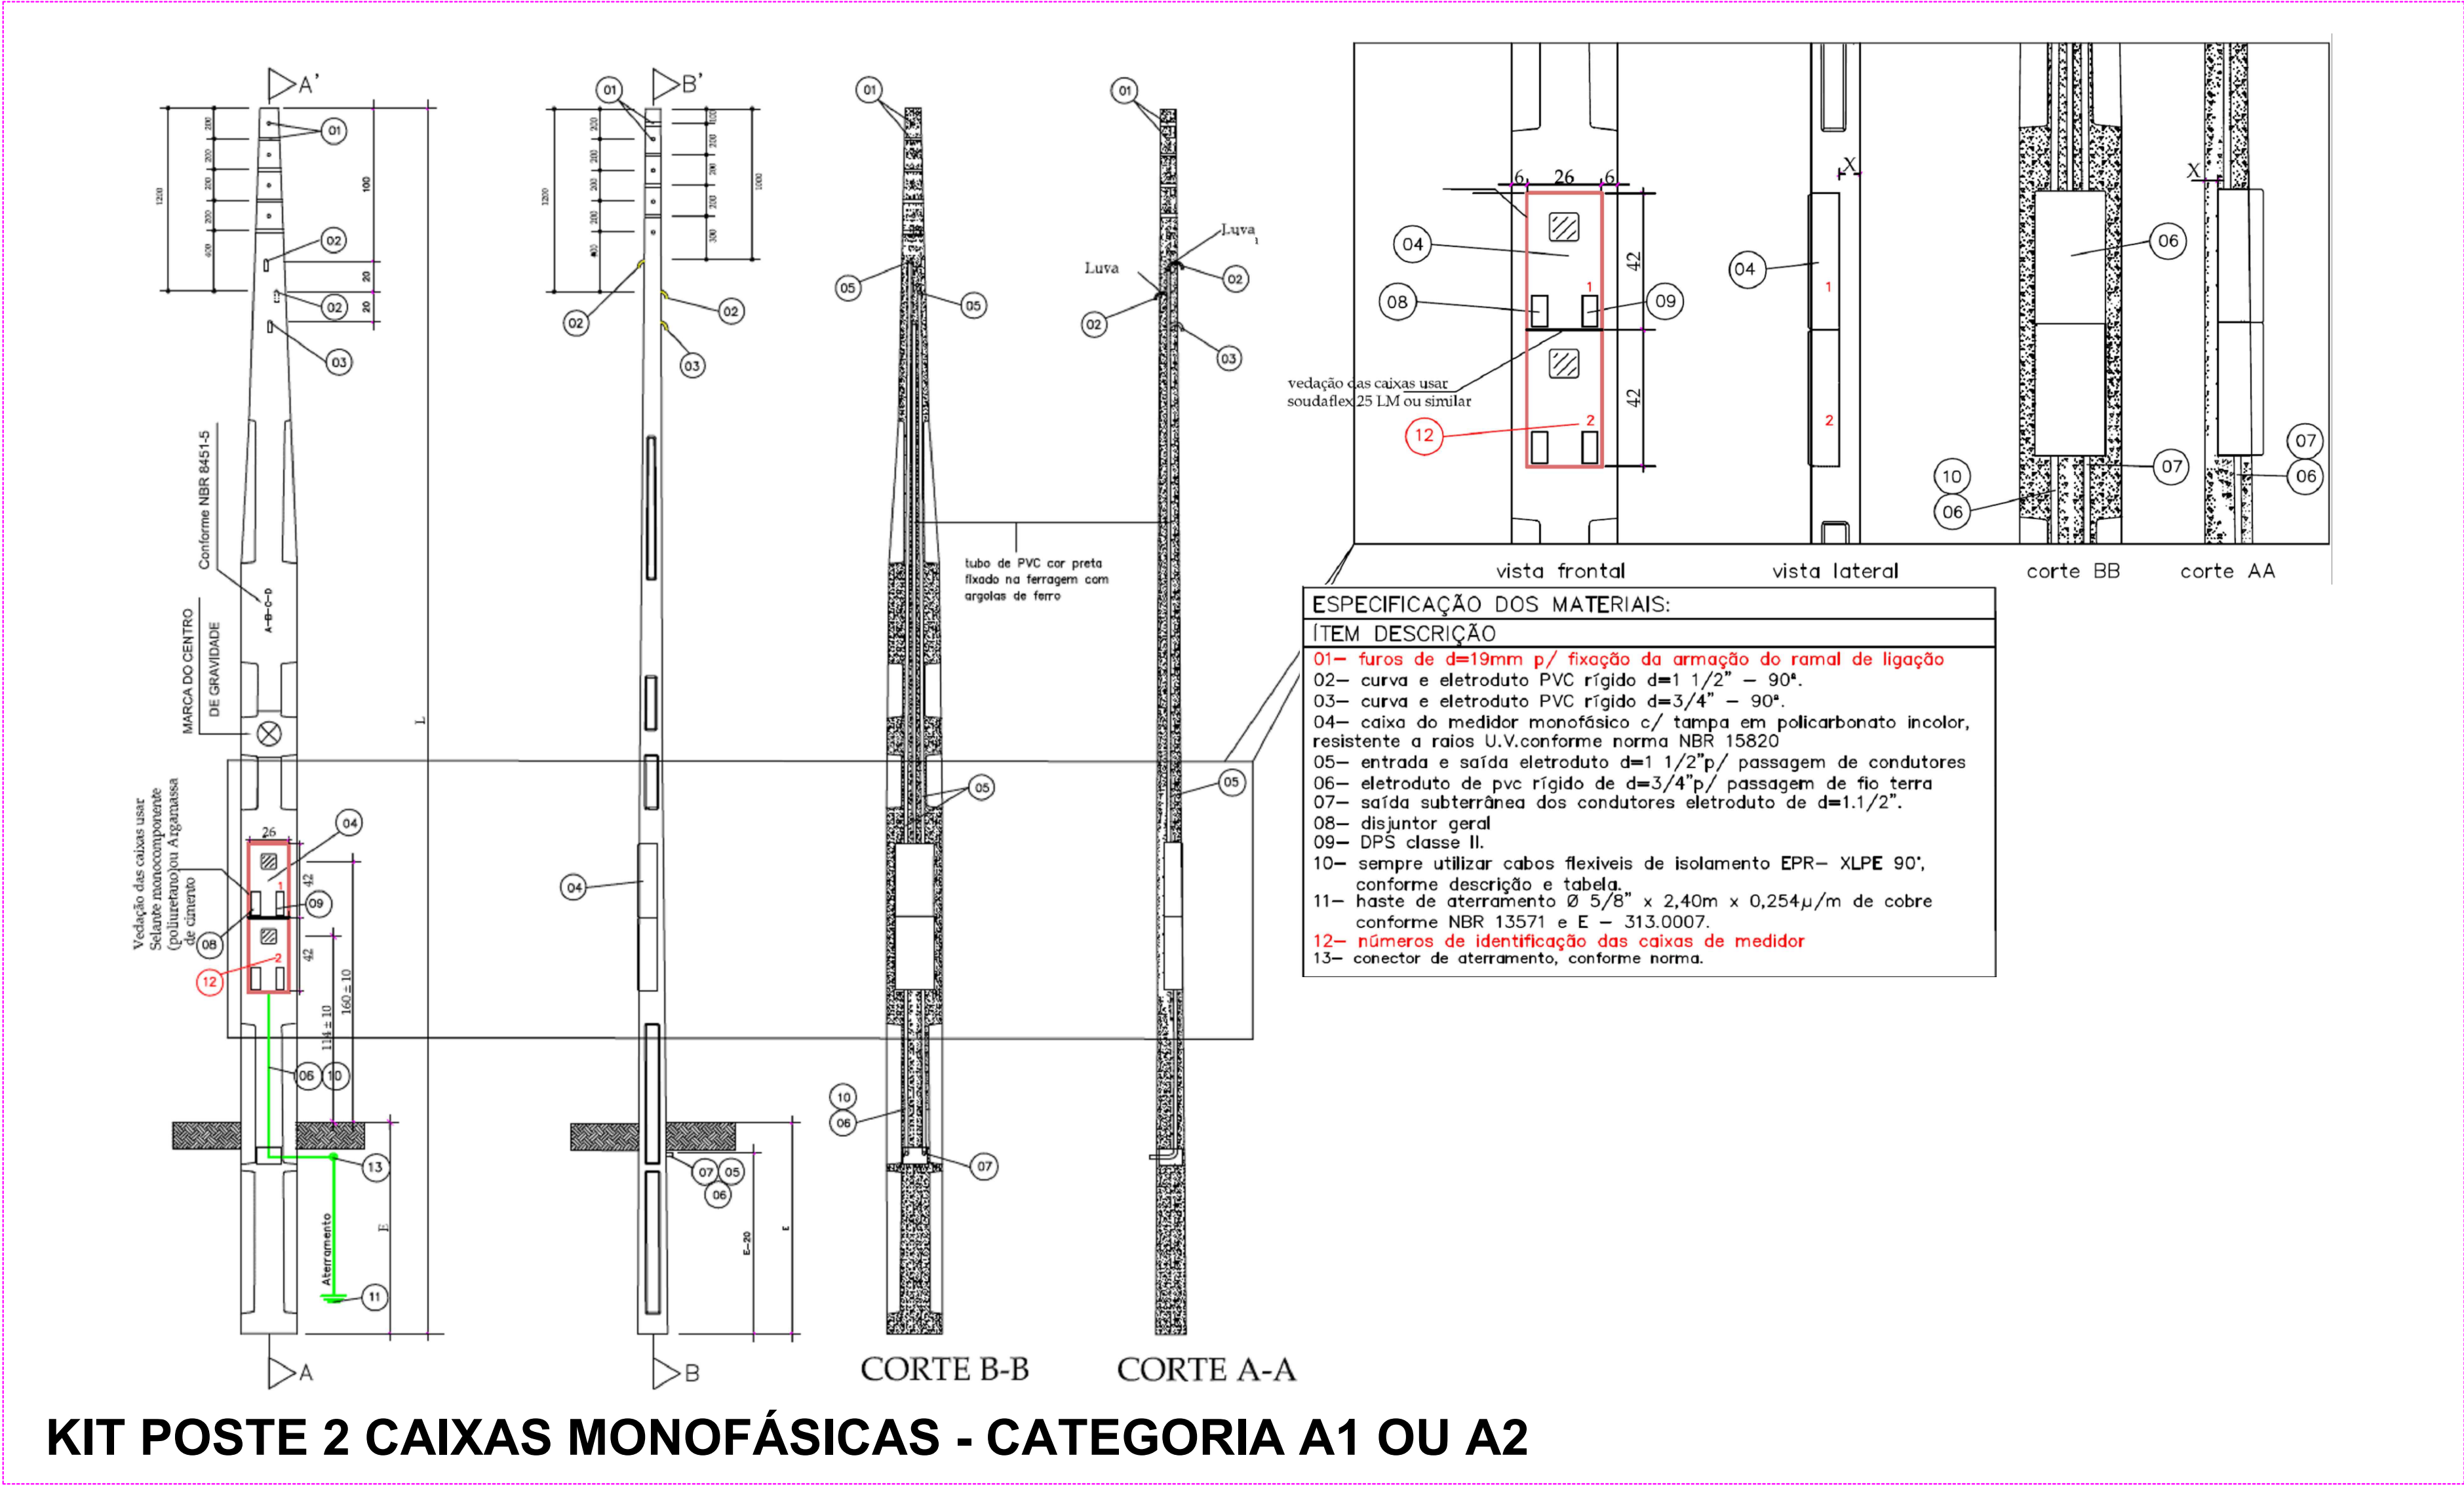


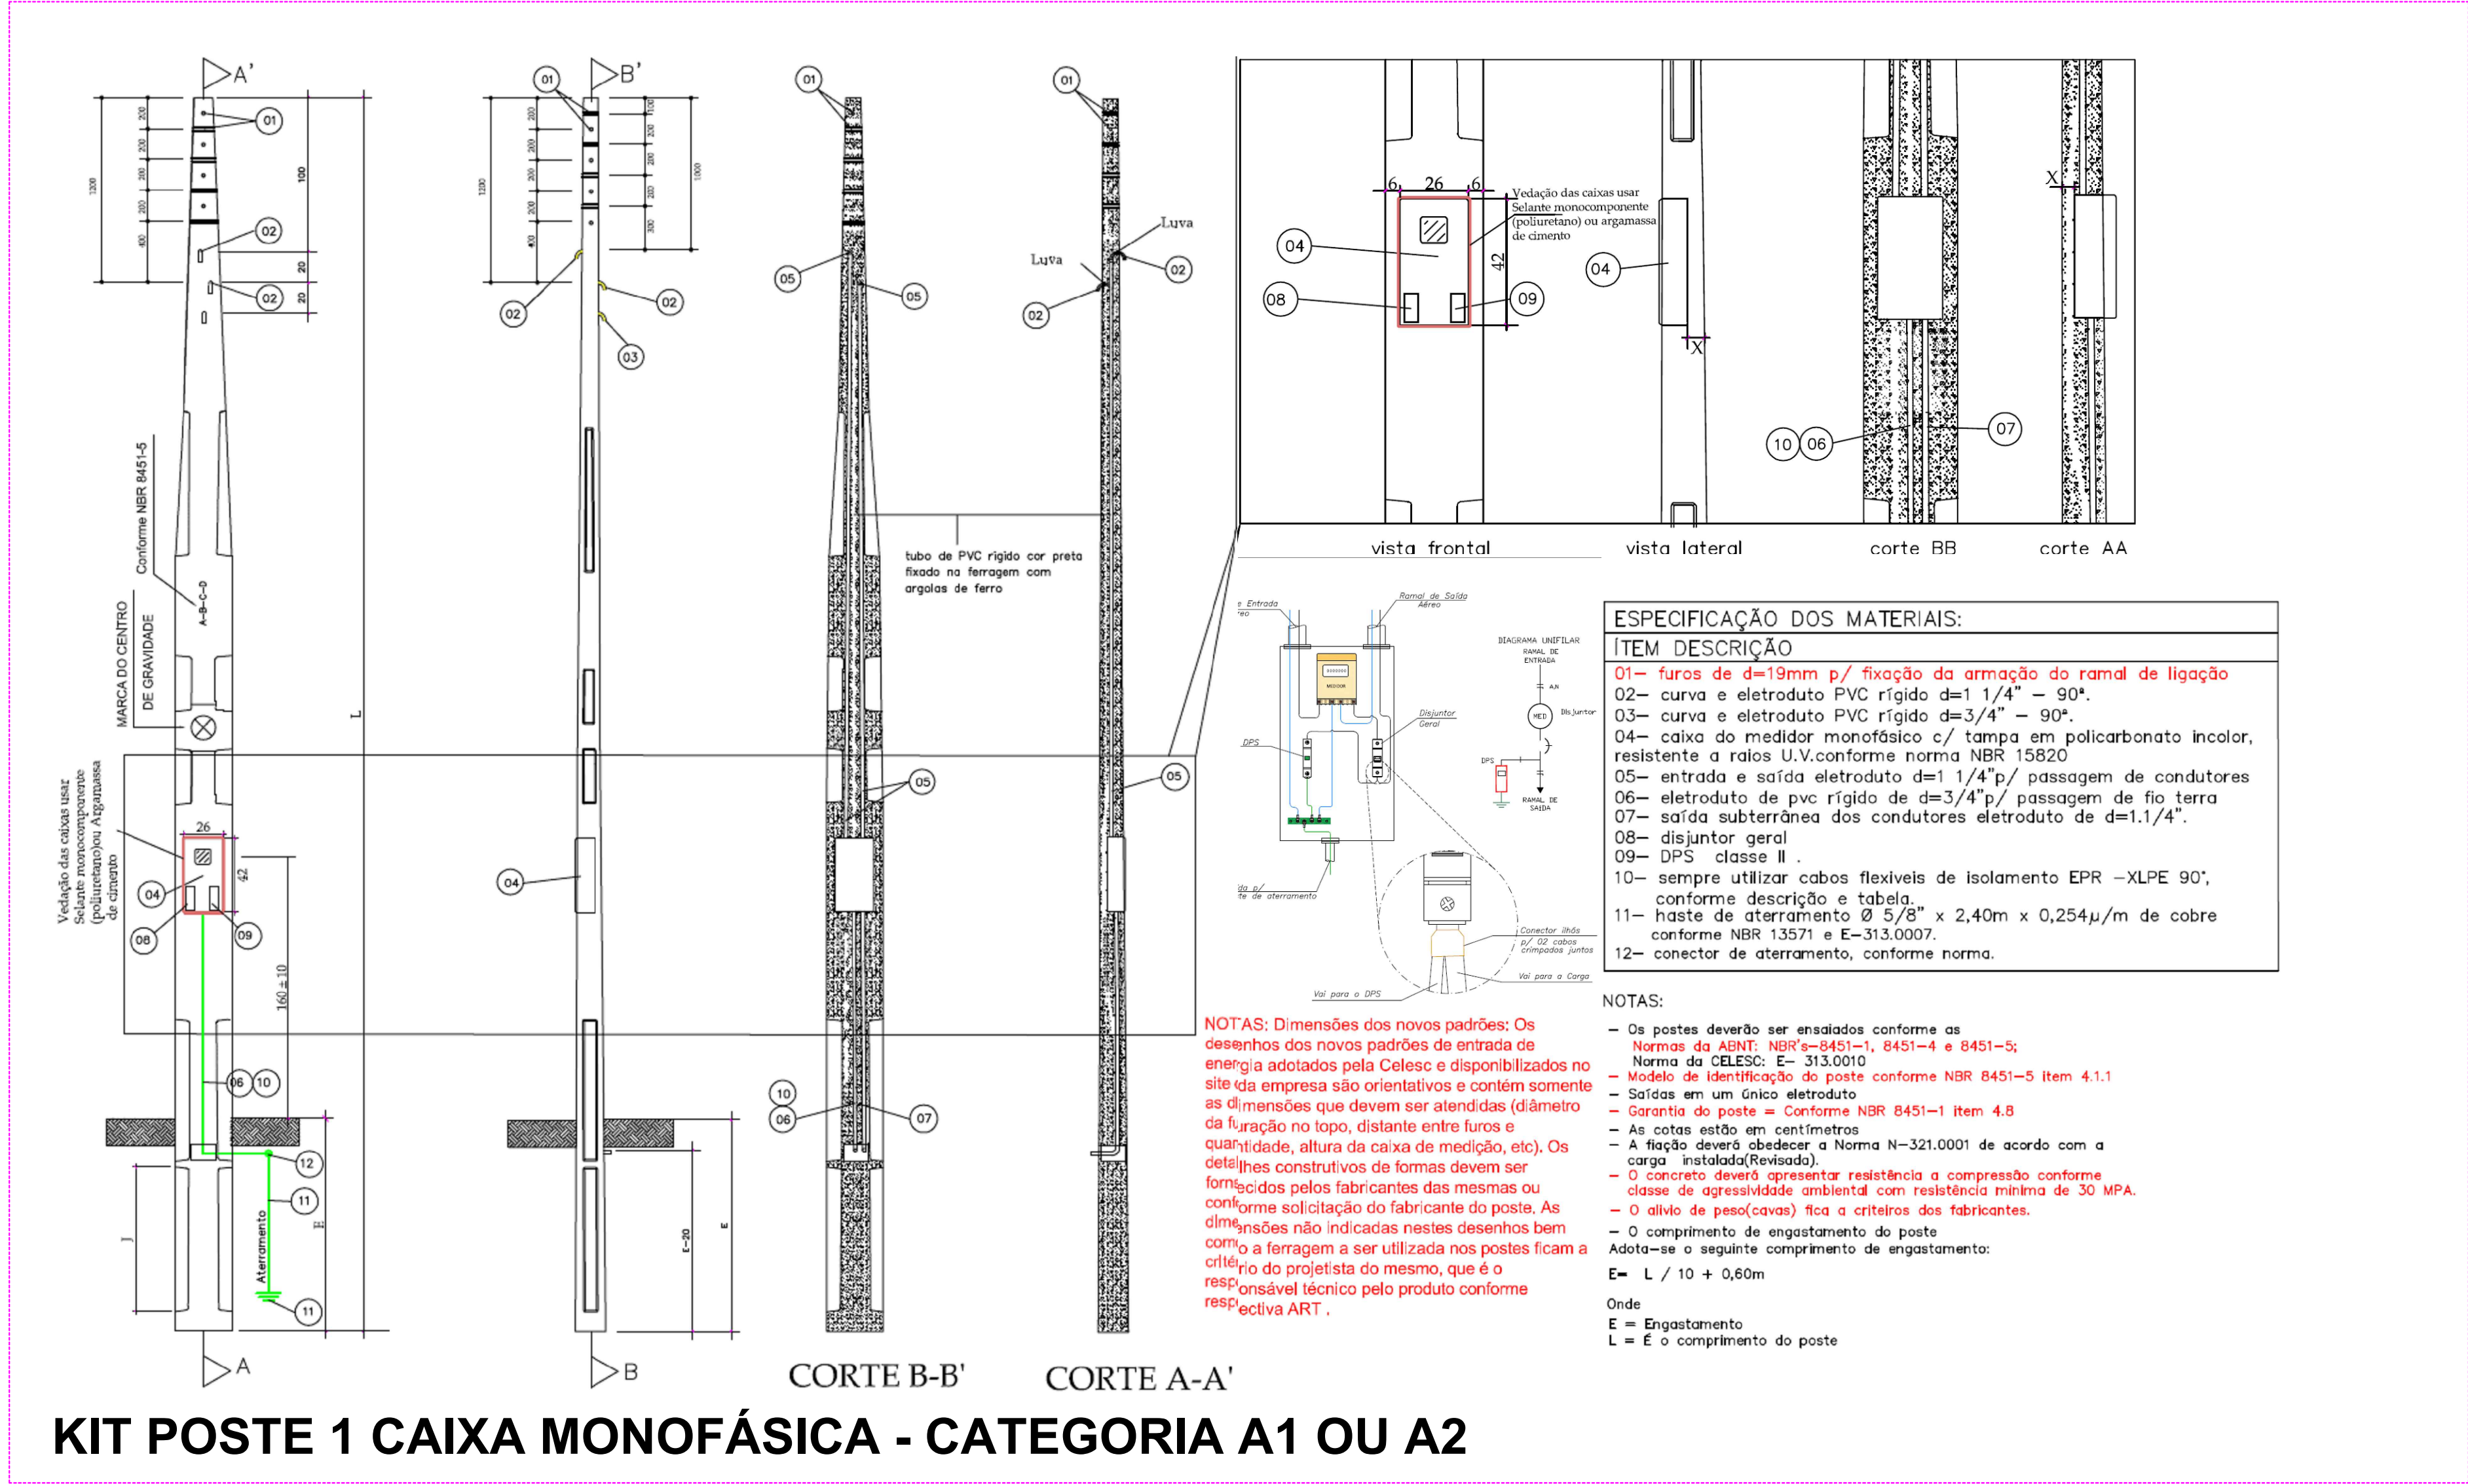

APROVAÇÃO:			
DISCUSSÃO: PROJETO ELÉTRICO BÁSICO - ENTRADAS DE ENERGIA			
CONTIDO: KIT POSTES - CATEGORIAS A1, A2, B1 E B2			
PROJETO: Projeto Orientativo	DATA: Junho de 2026	REVISÃO: R1	PRIMEIRO: 02/03
ARTO: 10338875-8	DESENHO: Renato	ESCALA: Sem escala	
RESPONSÁVEL:			
PROJETO: Prefeitura do Município de Iriepólis CNPJ: 83.102.558/0001-05 Rua: Paraná, 200 Centro - Iriepólis - SC CEP: 88440-000		RESPONSÁVEL TÉCNICO: RELUZ ENGENHARIA Clemente Szczarbowski MEI CNPJ:42.728.327/0001-24 Rua: Álvaro Soares Machado, 887 Industrial I - Canoinhas - SC CEP: 89460-340 Celular: (47) 99154-5365 E-mail: reluz@reluz.eng.br www.reluz.eng.br	
PREFEITURA DO MUNICÍPIO DE IRIEPOILIS CNPJ 83.102.558/0001-05		PREFEITURA DO MUNICÍPIO DE IRIEPOILIS Engenheiro Responsável: CLEMELE SCHWARZOWSKI Supervisor de Engenharia de Trabalho	