
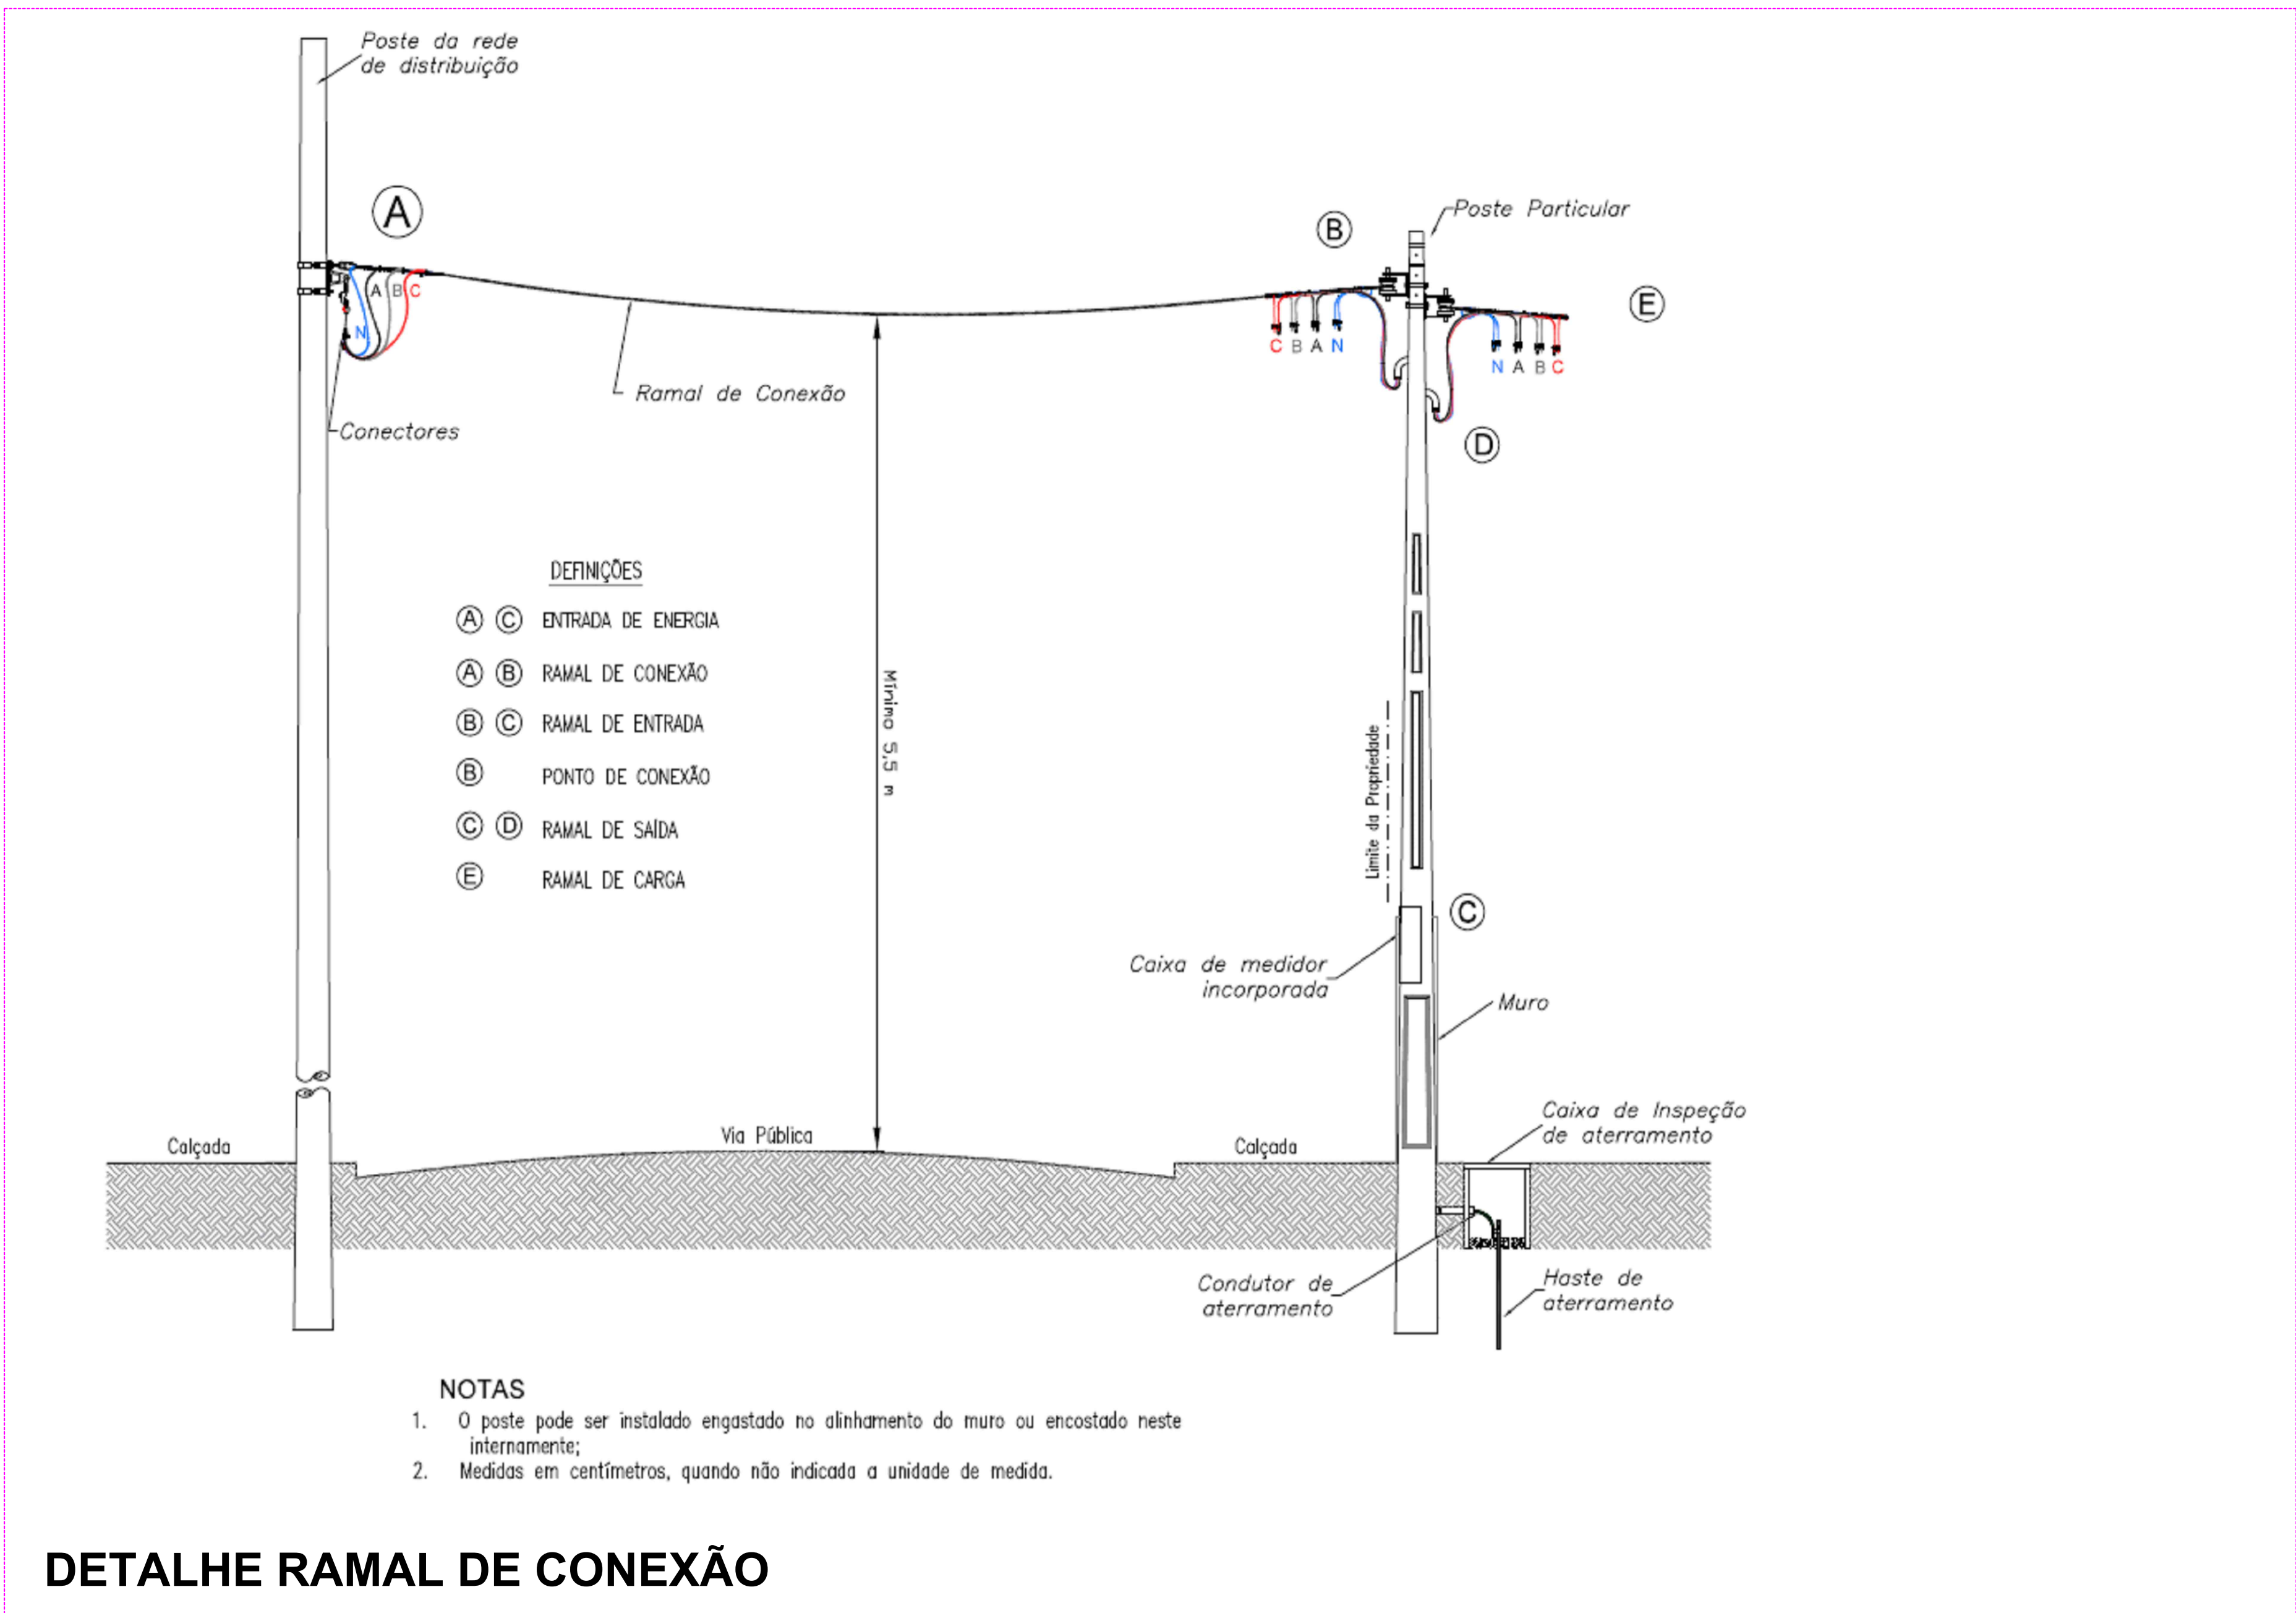
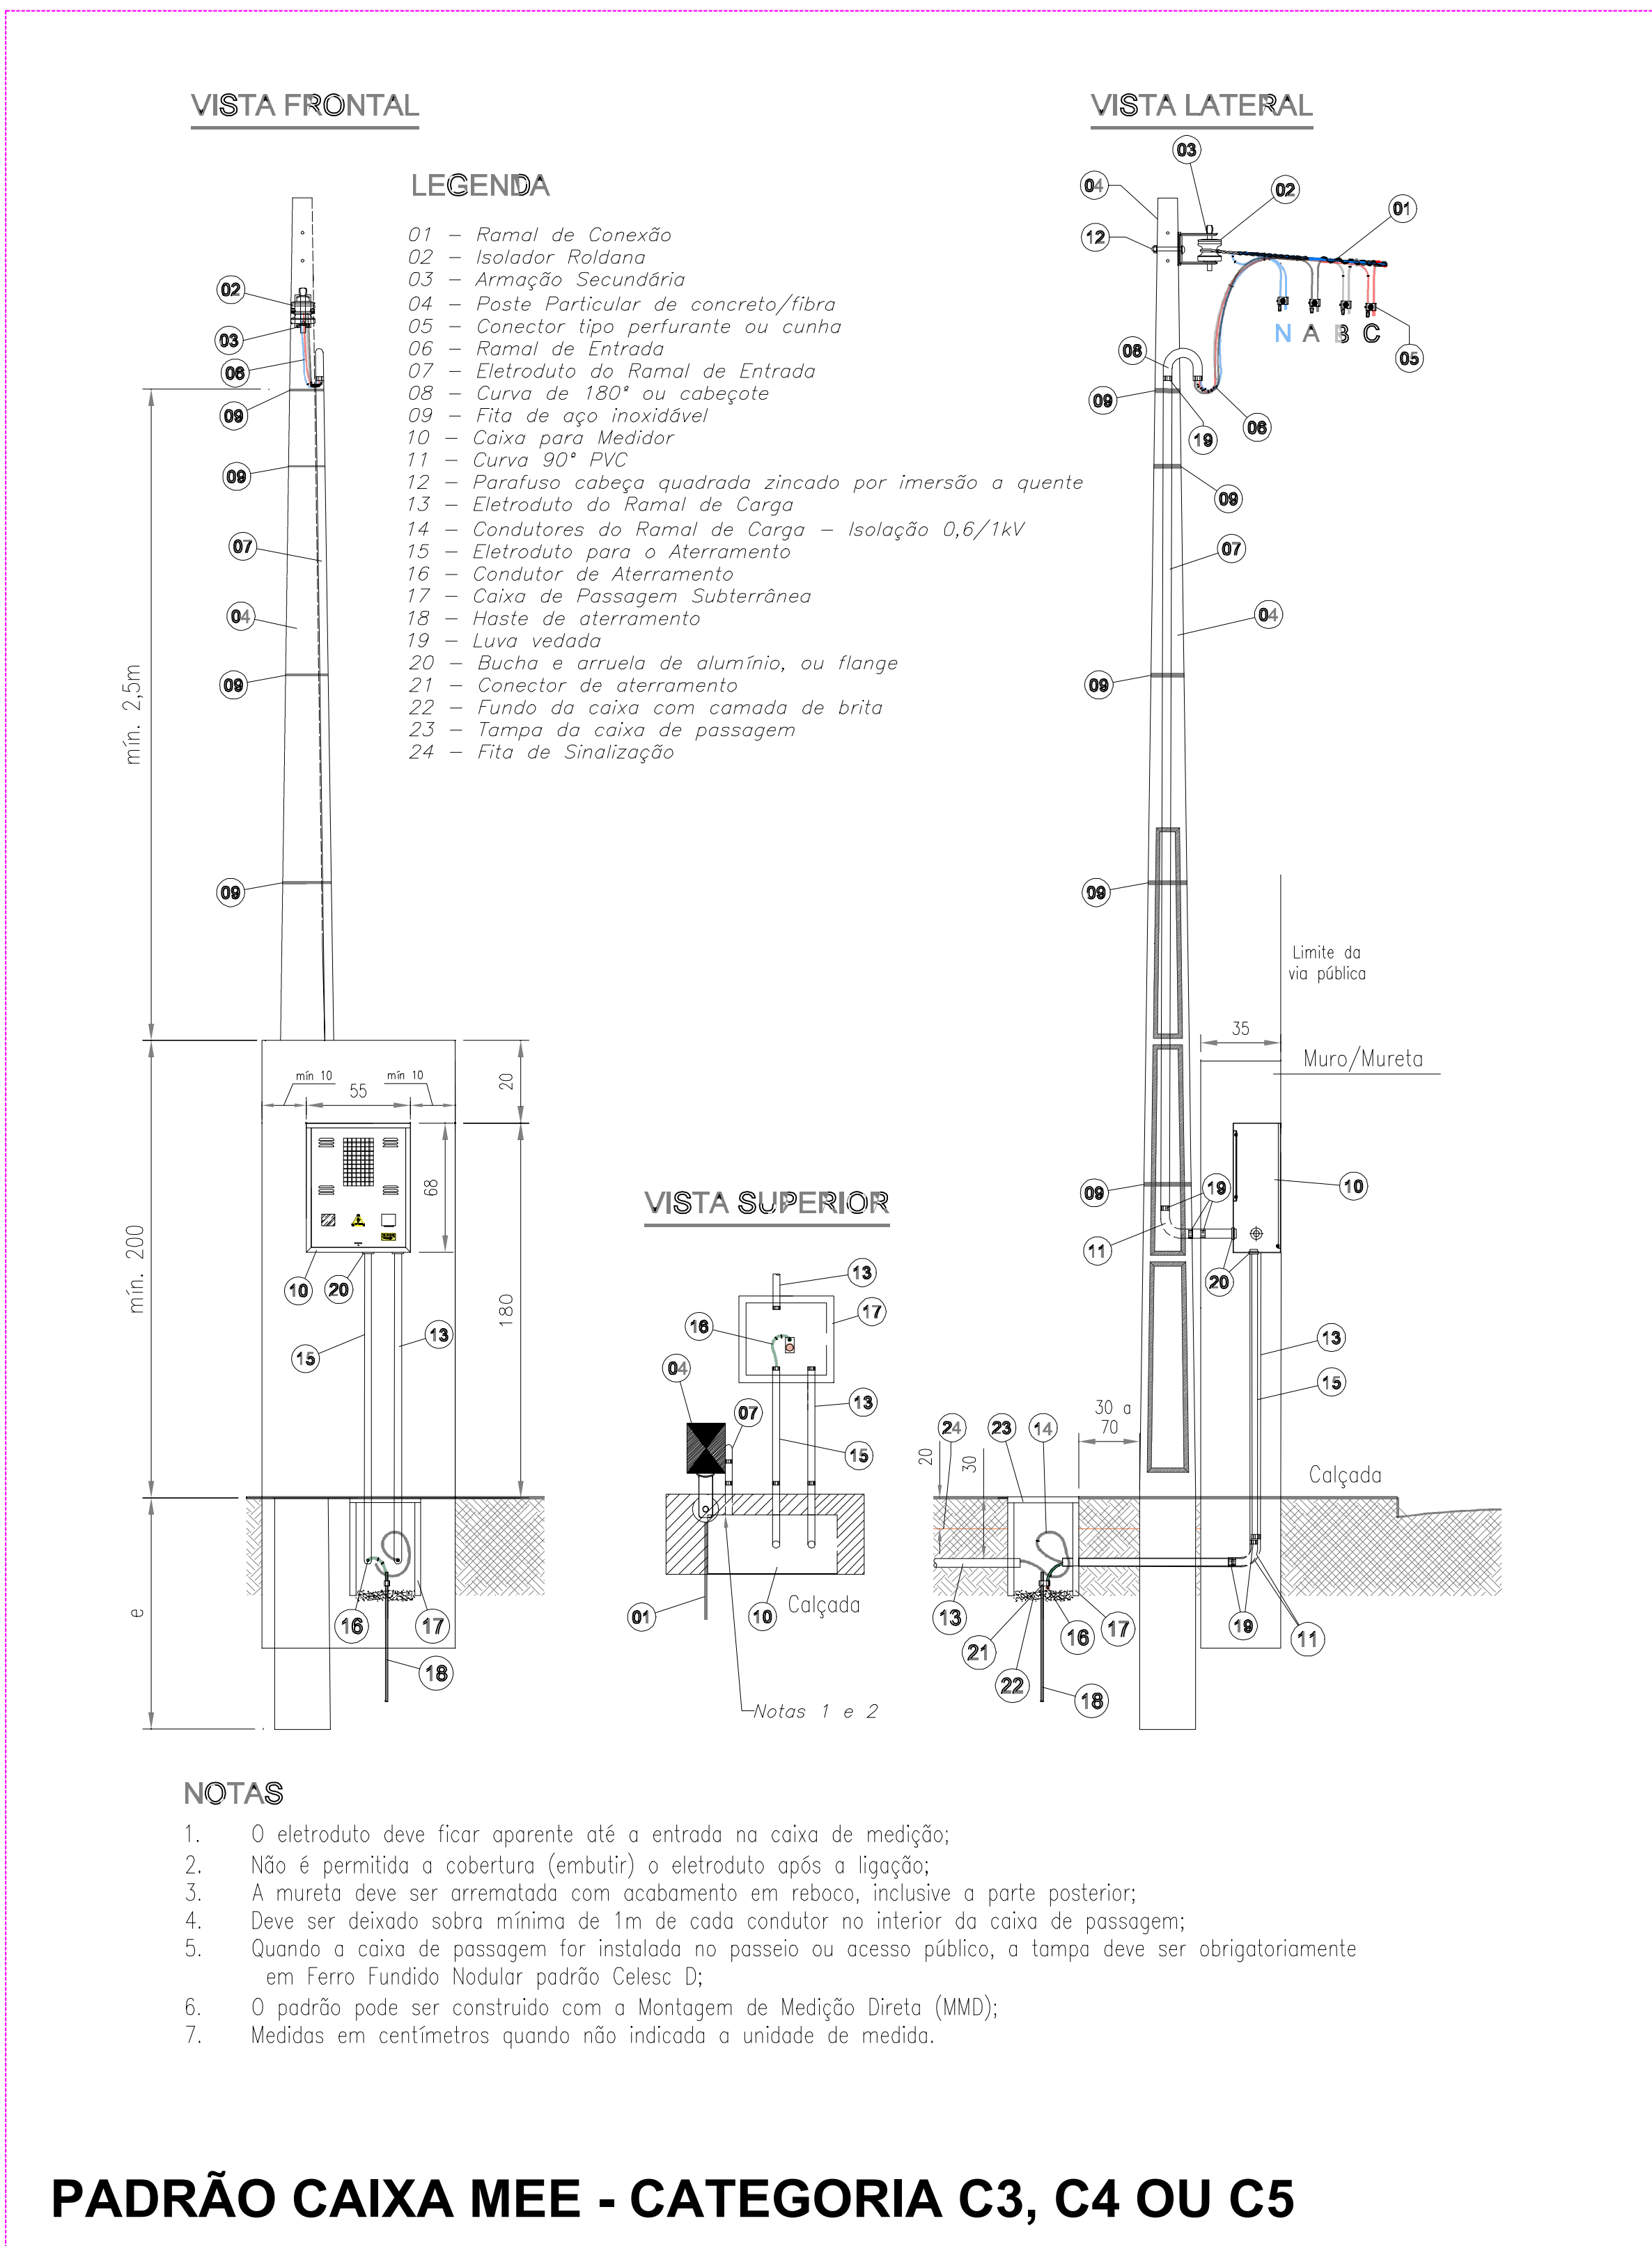


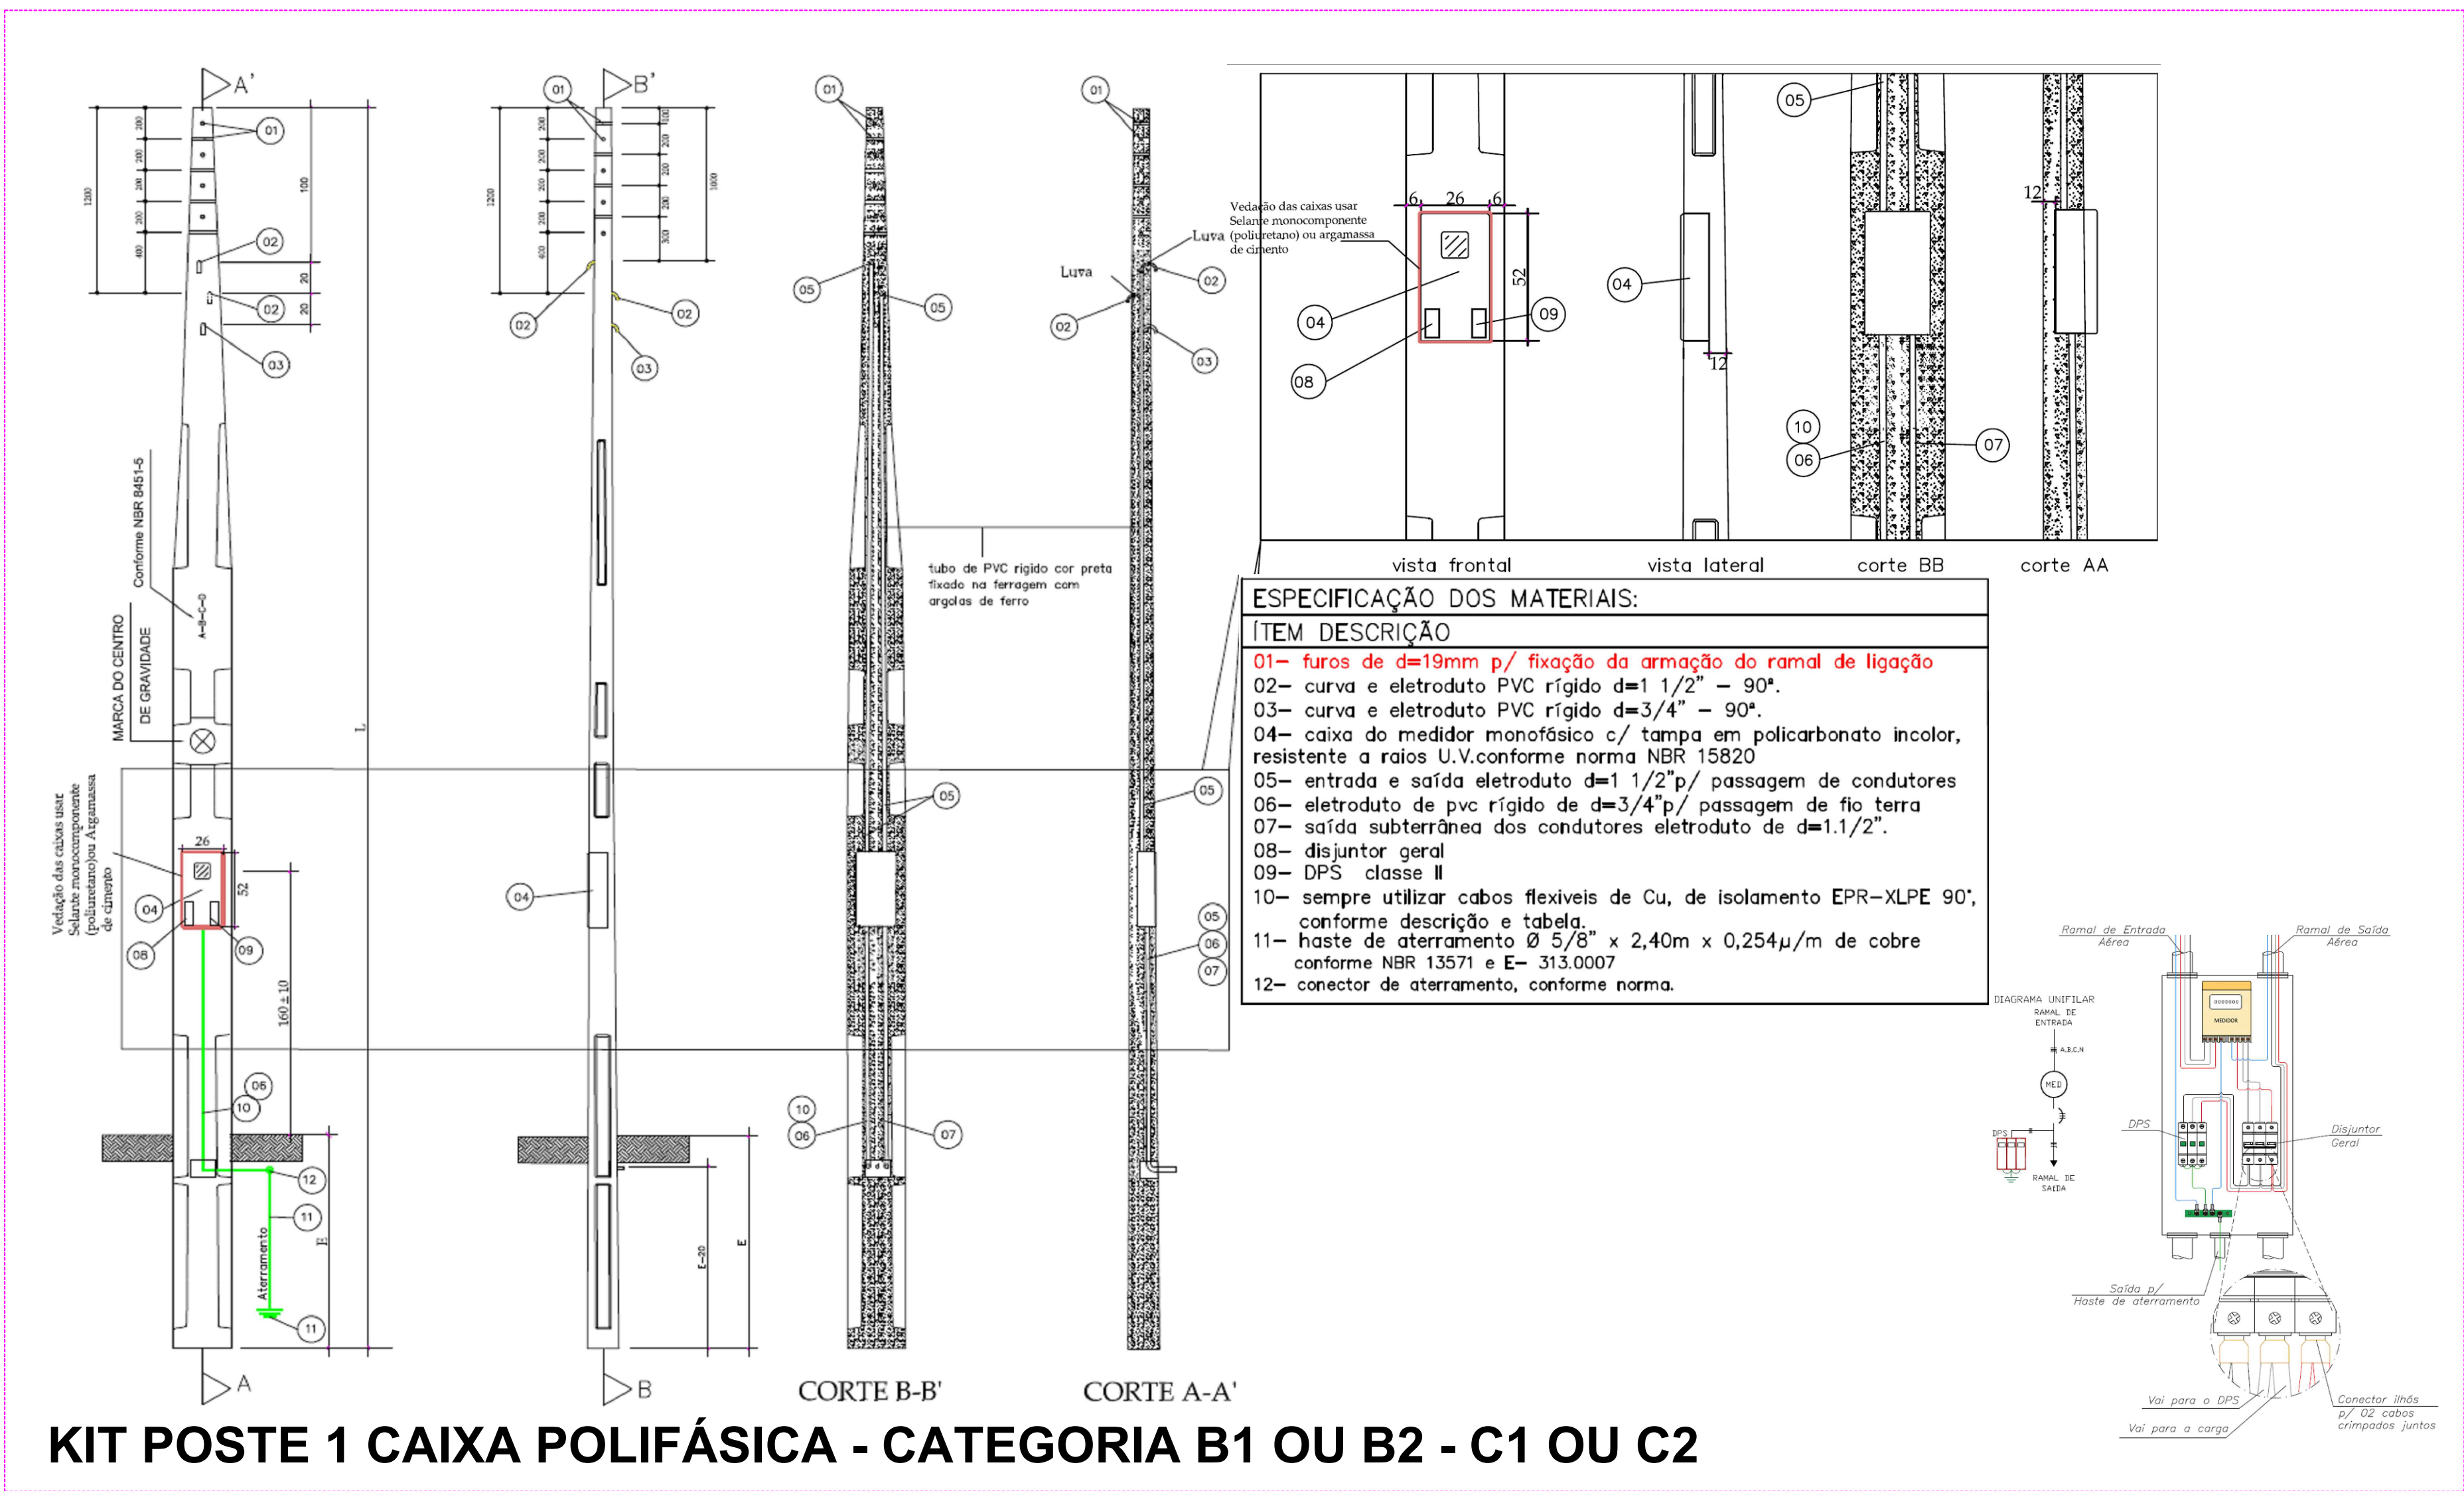

PADRÃO CAIXA MEE - CATEGORIA C3, C4 OU C5

NOTA:

- Quando a Carga instalada for superior a 65 kW, geralmente envolvendo as categorias C3, C4 e C5, há exigência de projeto elétrico acompanhado de Documento de Responsabilidade Técnica (ART ou TRT). Nesses casos, a CELESC exige que seja apresentado um projeto com o cálculo da demanda, elaborado por profissional legalmente habilitado, acompanhado da respectiva ART ou TRT, por meio da Agência WEB.

APROVAÇÕES:

DISCRIÇÃO:

PROJETO ELÉTRICO BÁSICO - ENTRADAS DE ENERGIA

COMISSÃO:

KIT POSTE - CATEGORIA B1, B2, C1 E C2 - ENTRADA DE ENERGIA C3, C4 E C5
DETALHE RAMAL DE CONEXÃO

PROJETO:

Prefeitura do Município de Iriepópolis
CNPJ: 83.102.558/0001-05
Rua: Paraná, 200
Centro - Iriepópolis - SC
CEP: 89440-000

DATA:

Junho de 2026

REVISÃO:

R1

PROJETO:

03/03

RESPONSÁVEL:

RESPONSÁVEL TÉCNICO:

RELIZ ENGENHARIA
Clemente Szczarbowski MEI
CNPJ: 42.728.337/0001-24
Rua: Álvaro Soares Machado, 897
Industrial I - Canoinhas - SC
CEP: 89460-340
Celular: (47) 99154-5365
E-mail: reliz@reliz.eng.br
www.reliz.eng.br

PREFEITURA DO MUNICÍPIO DE IRIEPOÓLIS
CNPJ: 83.102.558/0001-05

REVISÃO DO PROJETO
Engenheiro Responsável: CREA/SC 15186-6
Supervisor de Engenharia de Trabalho