




TESOURAS 1 a 6

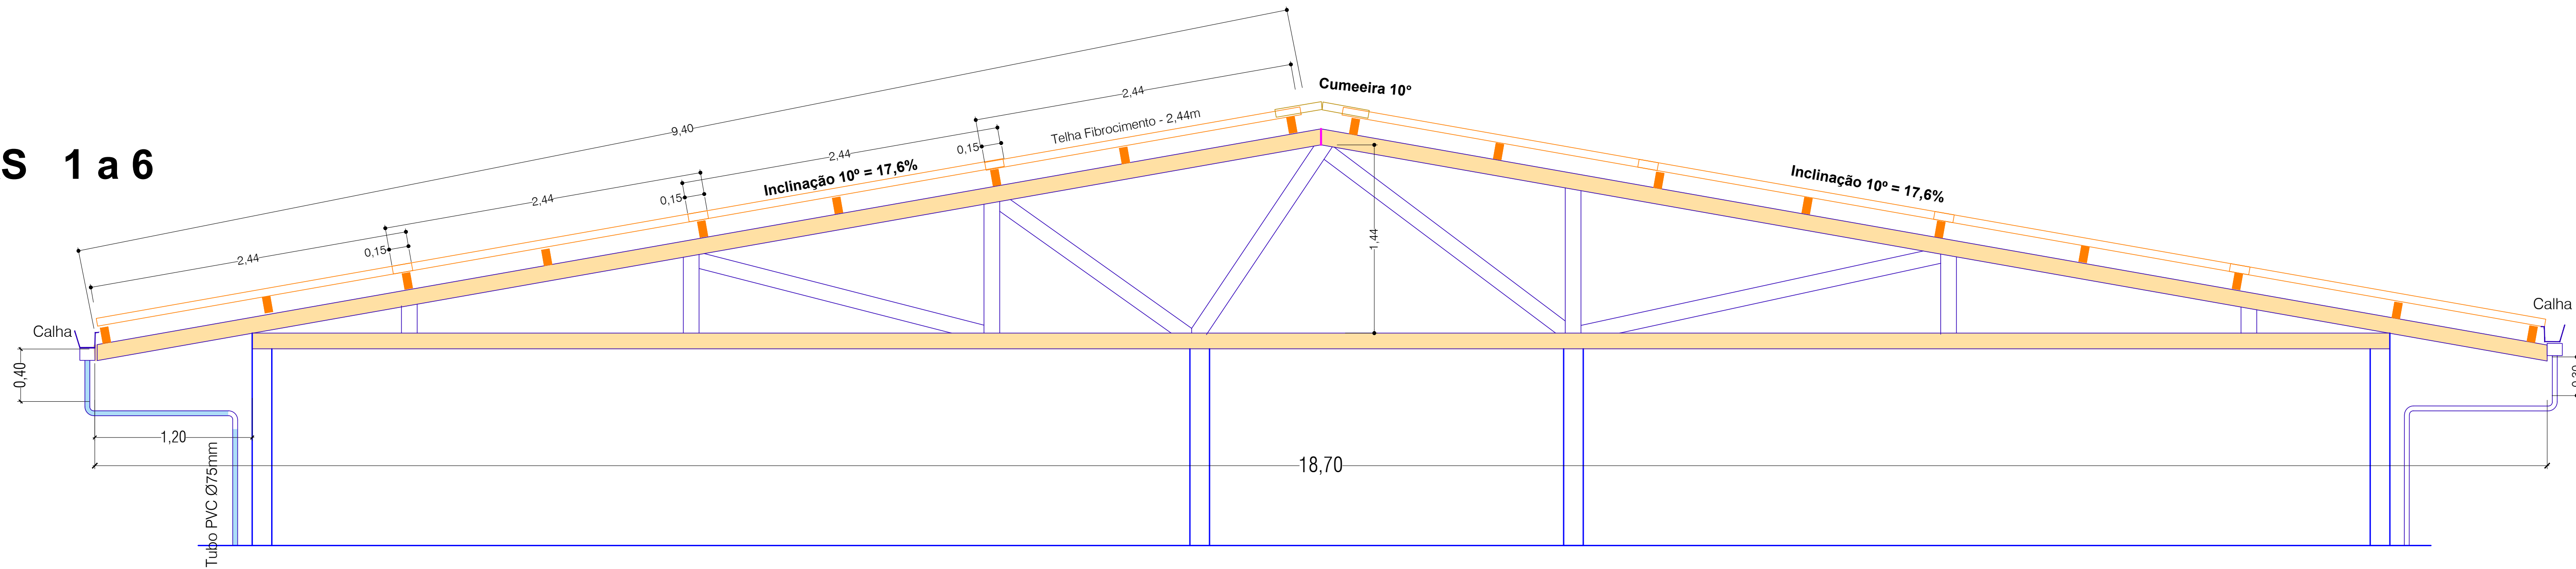


TESOURAS 7, 8 e 9

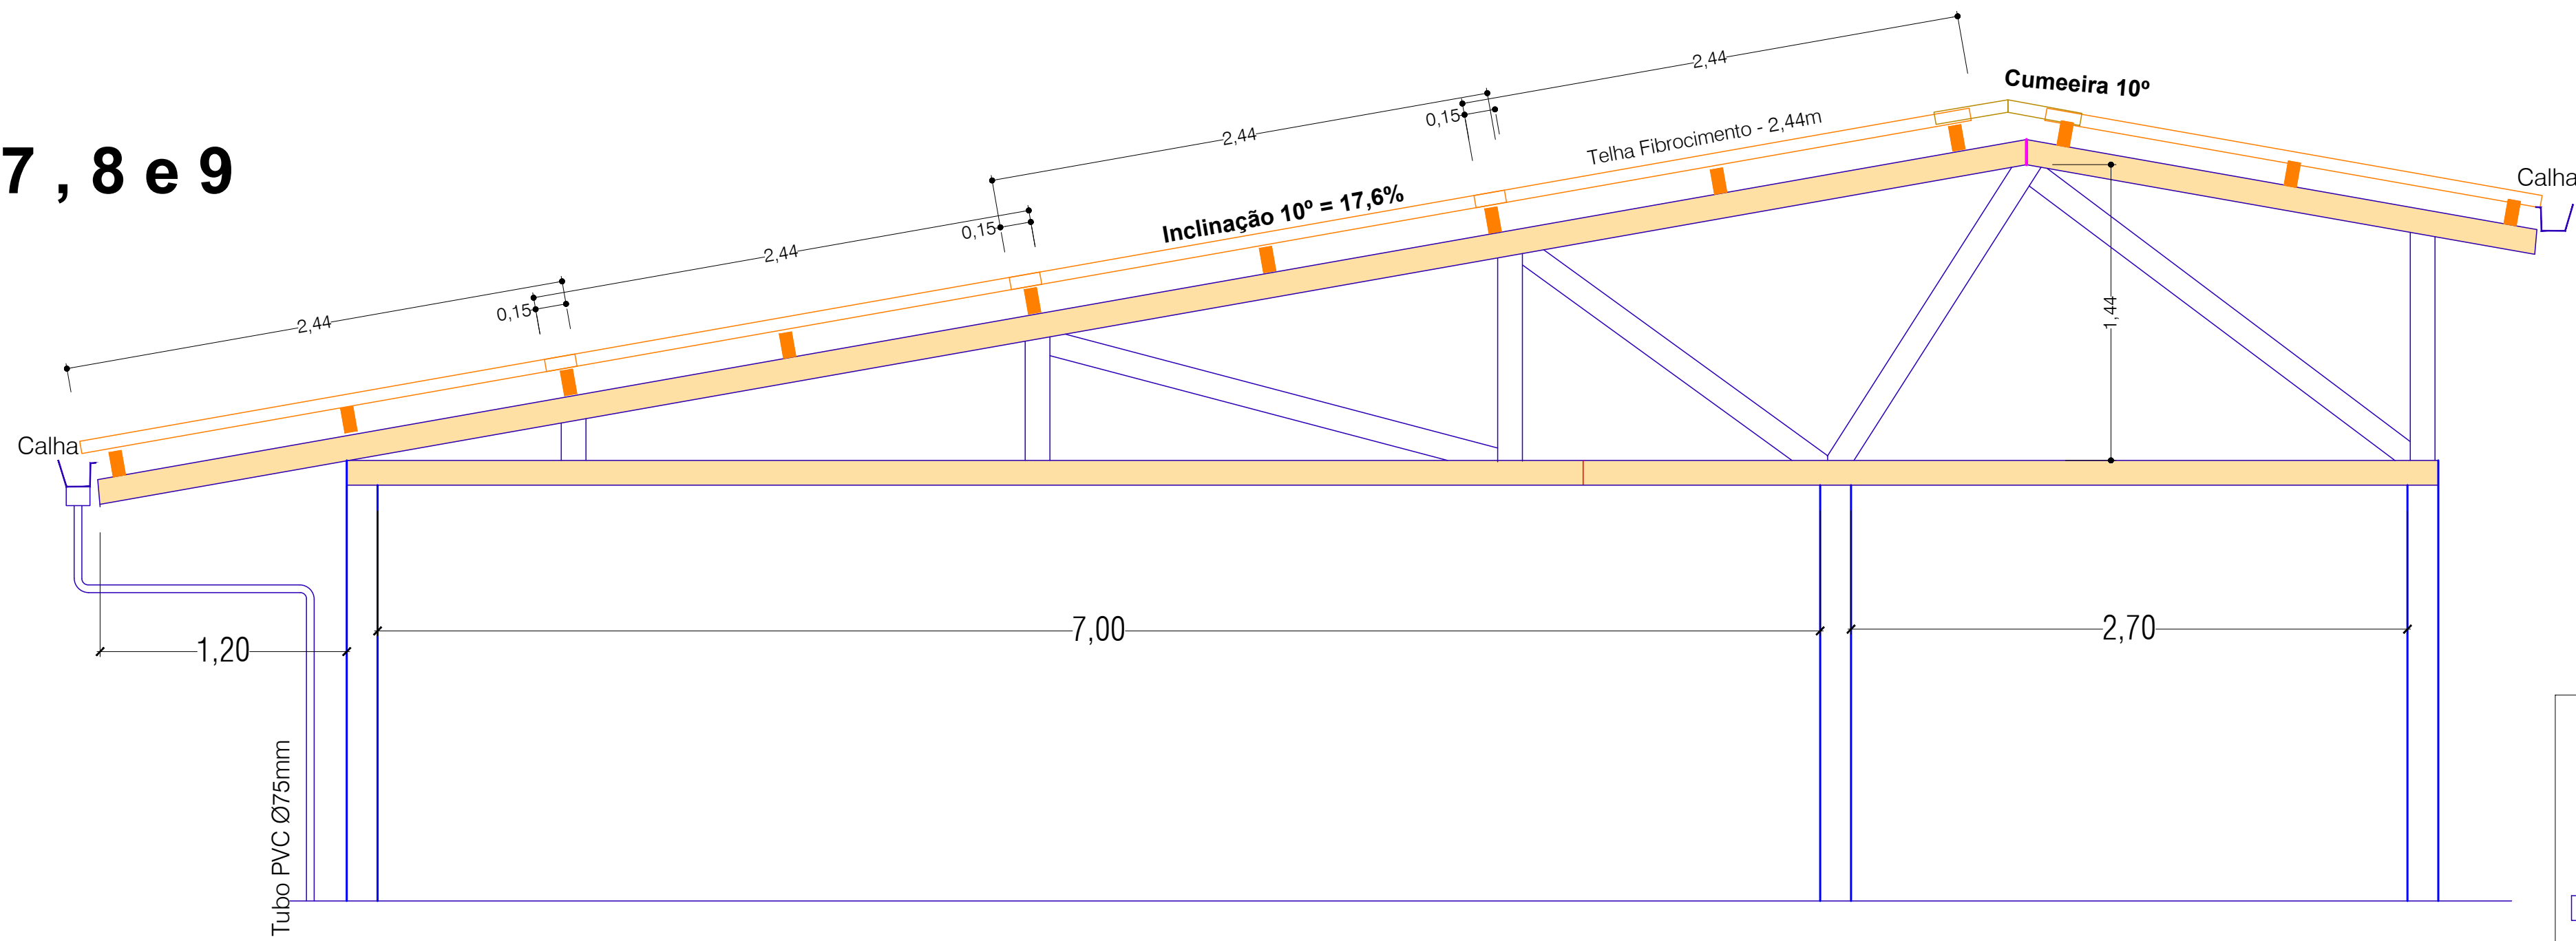

EMENDA DAS TERÇAS

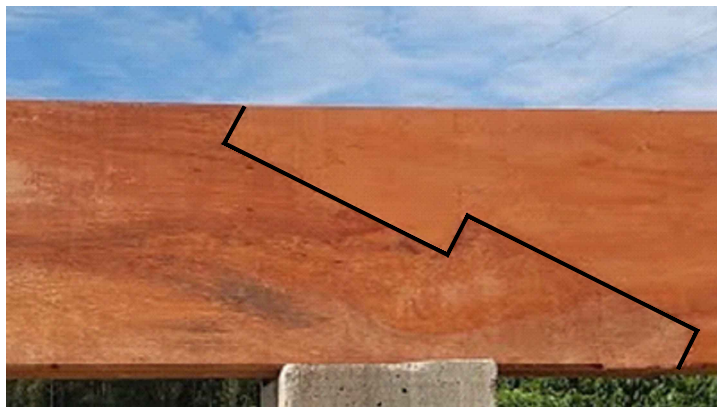


CONECÇÕES

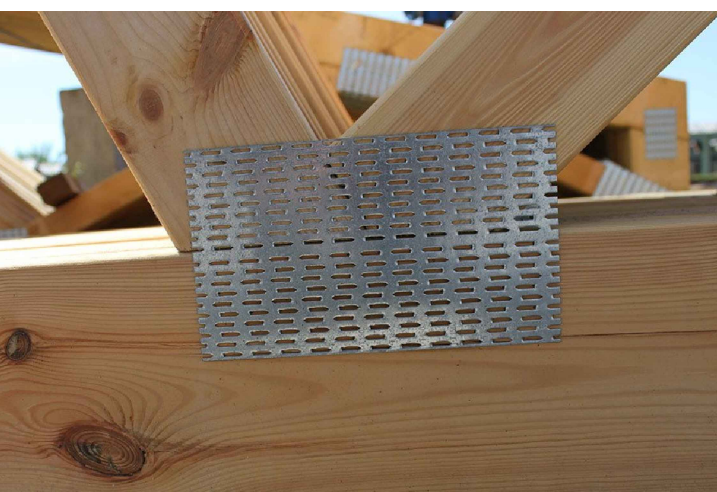


Conexões entre as peças: Anti-racha

EMENDAS DOS CAIBROS

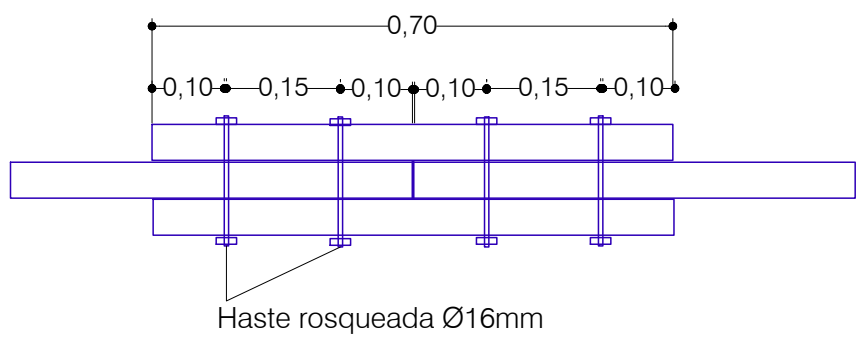

TESOURAS 10 e 11

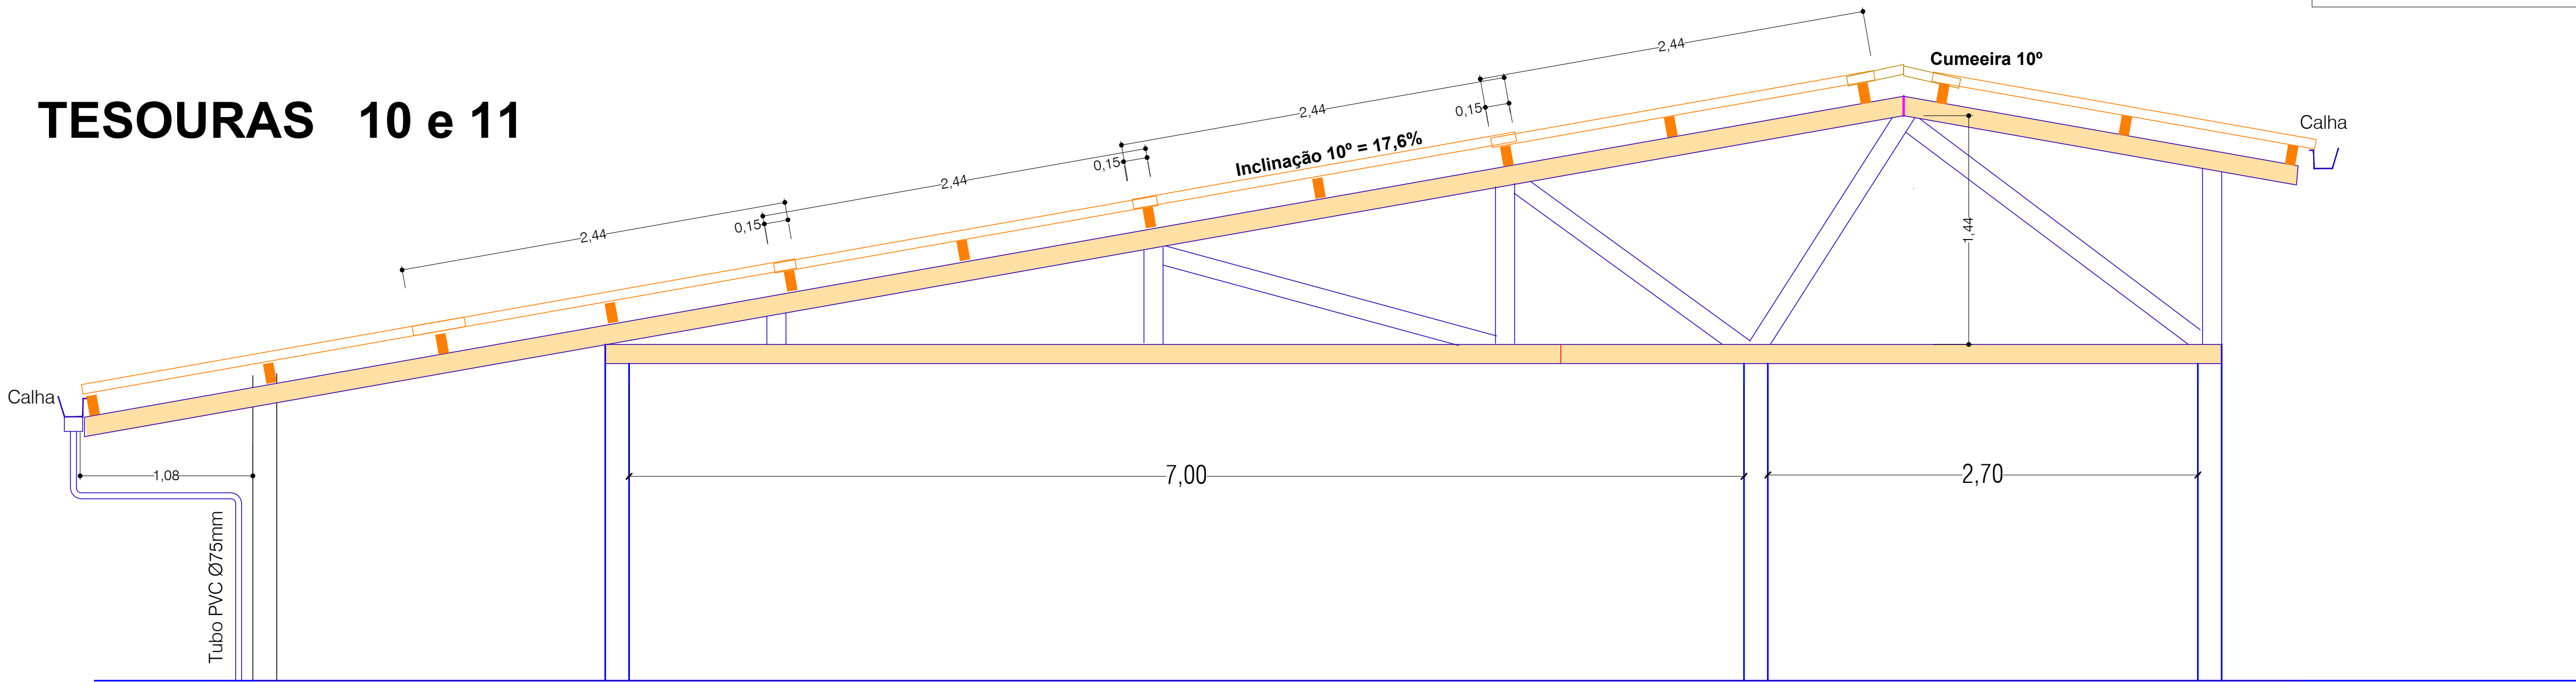

Prefeitura Municipal de Rio do Sul

Praca 01 de Julho, 01 - Centro - CEP 89.160-900 - CNPJ 83.102.574/0001-06

Fone: 47 3531.200 - www.riodosul.sc.gov.br

SECRETARIA DE EDUCAÇÃO

Objeto: Centro Educacional Infantil Ruth Schroeder Ohf

Local: Beco José João Dias, nº 114 -- Bairro Sumaré

CEP 89.165-598 - F. 3521.0467 - cei.ruthschroederohf@riodosul.sc.gov.br

Responsável Técnico:

Representante Legal:

Arlindo Cesar Scoz

Eng. Civil - CREA 13.232-

PROJETO ESTRUTURAL

Referência:

TESOURAS

DETALHES

PRANCHA

EST

02/02

Data: Março de 2023

Escala: 1/50