

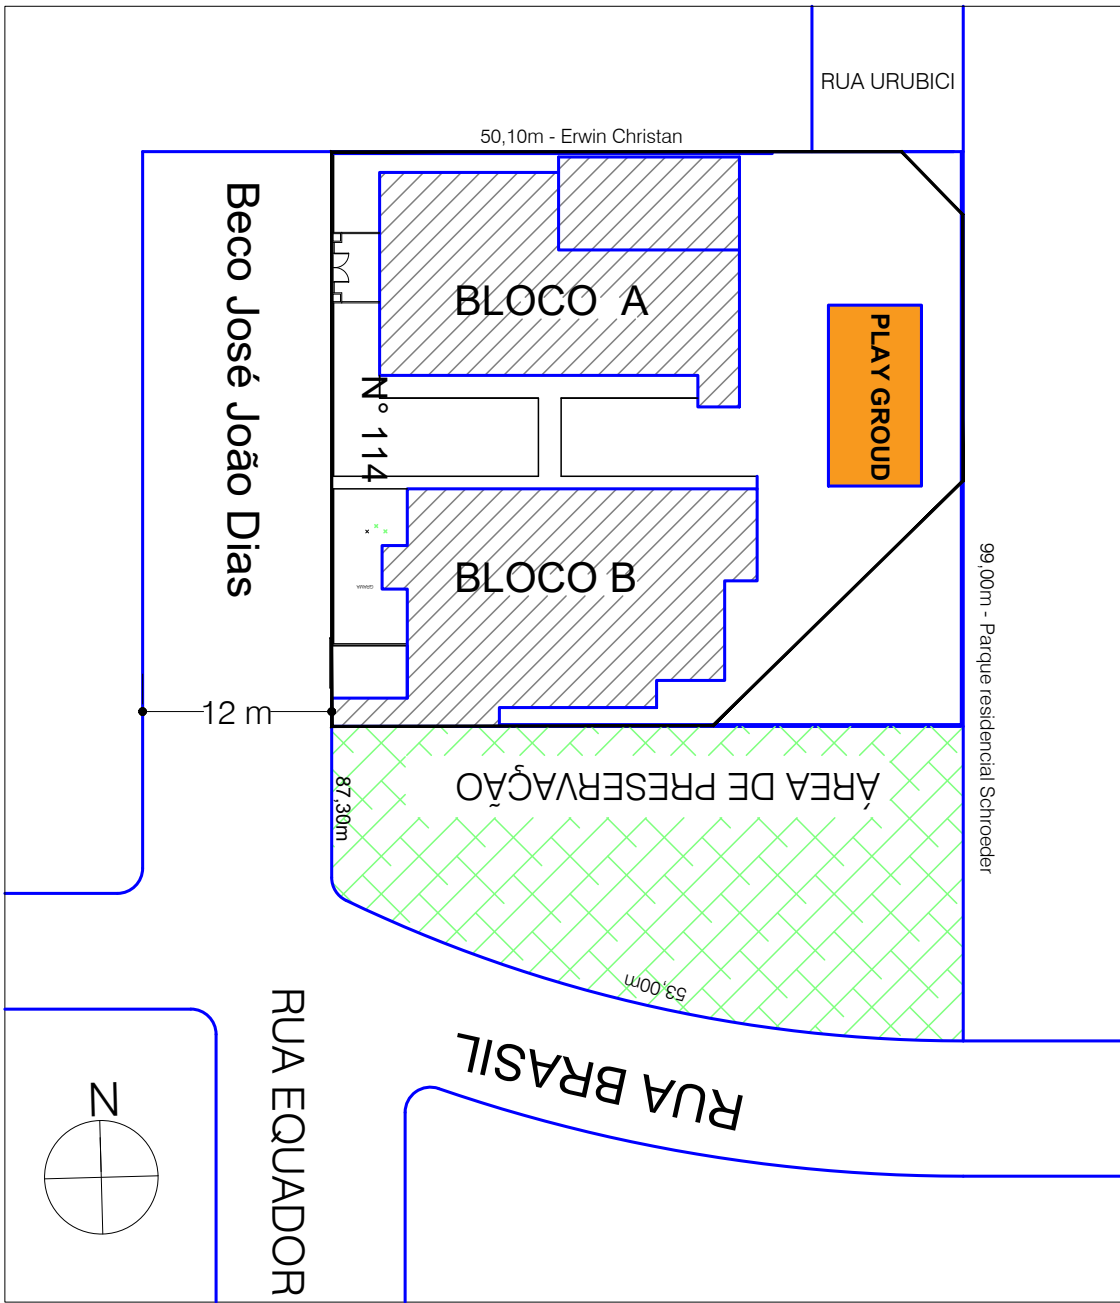
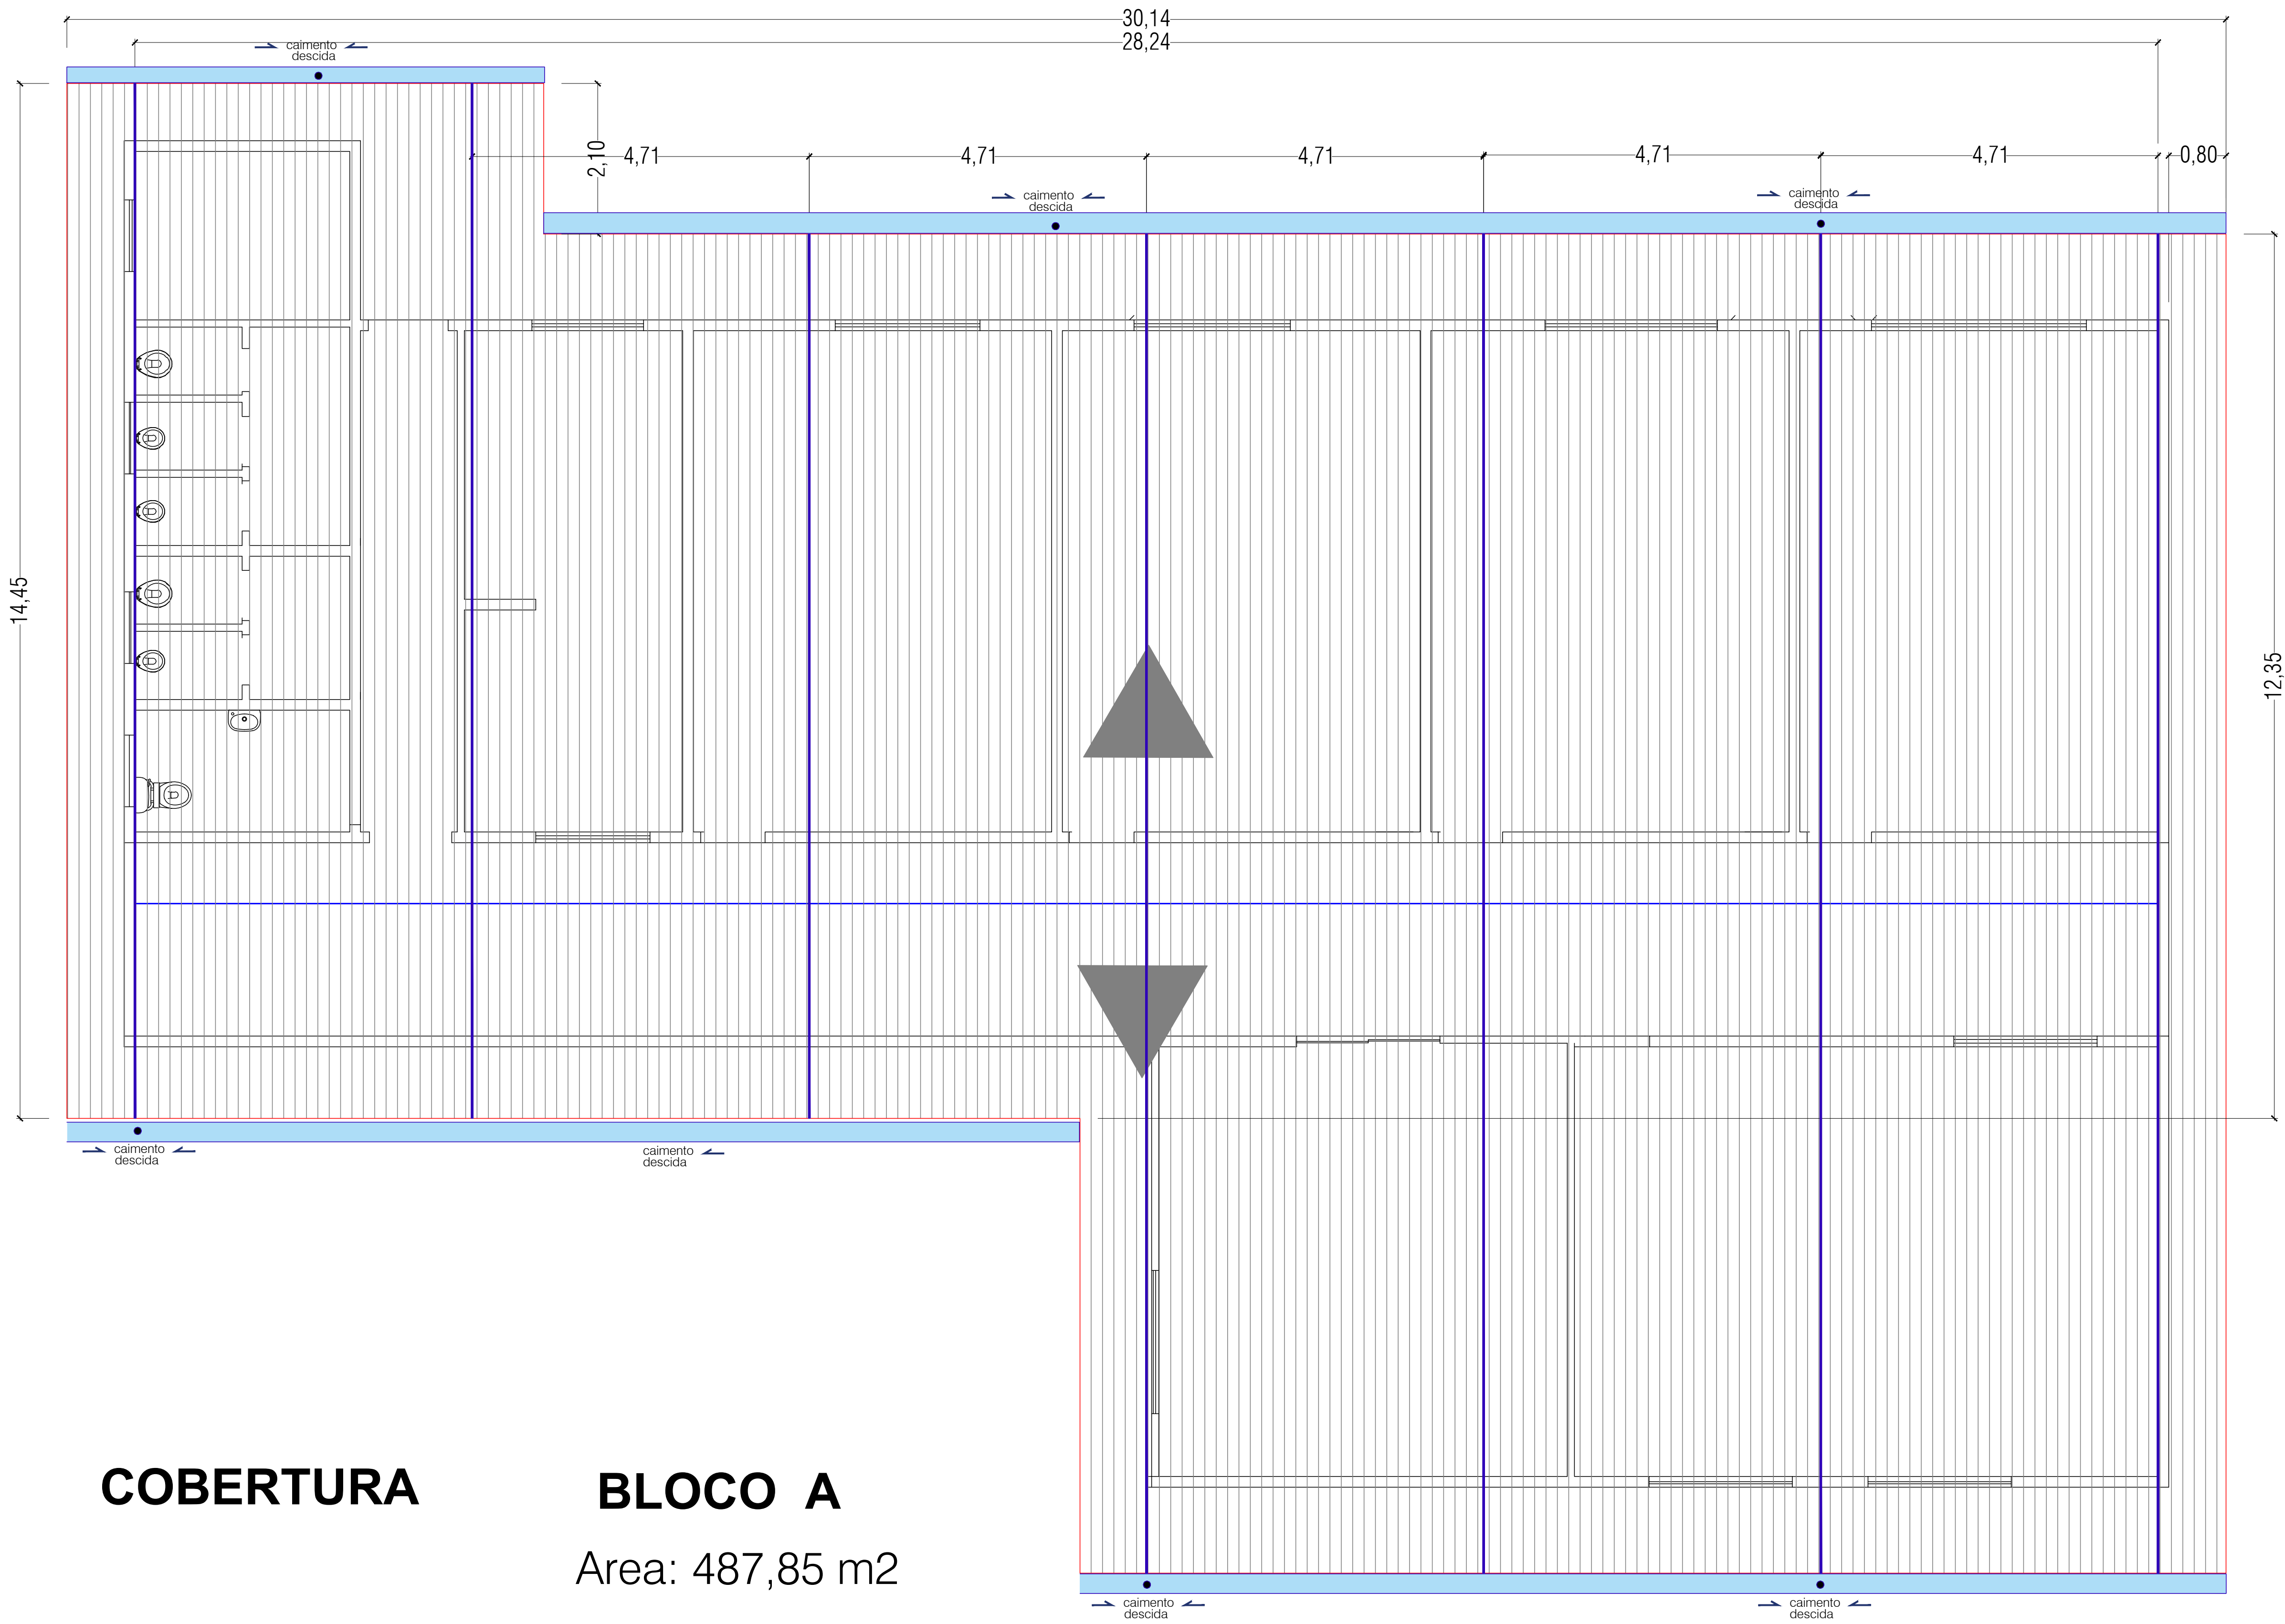


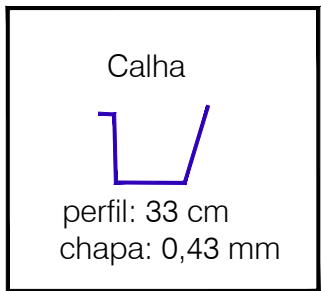

COBERTURA

BLOCO A

Area: 487,85 m2

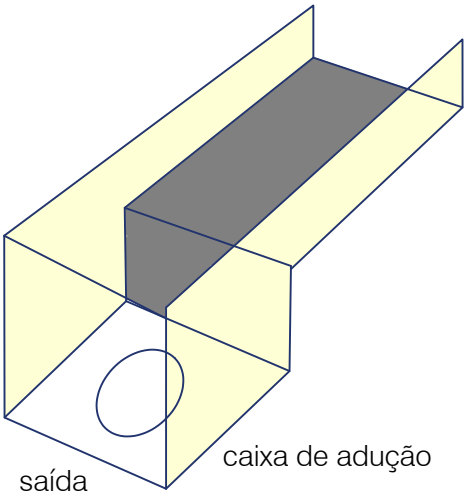

Inclinação			Peso aprox. (kg)		
GRAUS	%				
5	8,7	7,5			
10	17,6	7,5			
15	26,8	7,5			
20	36,4	7,5			
25	46,6	7,5			
30	57,7	7,5			
45	100	7,5			

Comprimento (m)	Espessura/Largura (m)					
	5 mm		6 mm		8 mm	
	Peso (kg)	Peso (kg)	Peso (kg)	Peso (kg)	Peso (kg)	Peso (kg)
1,22	11,5	13,5	13,8	16,3	18,4	21,7
1,53	14,4	17,0	17,3	20,4	23,0	27,2
1,83	17,2	20,3	20,6	24,4	27,5	32,5
2,13	20,0	23,6	24,0	28,4	32,0	37,9
2,44	22,9	27,1	27,5	32,5	36,7	43,4
3,05	-	-	34,4	40,7	-	54,0
3,66	-	-	41,3	48,8	-	65,0

Prefeitura Municipal de Rio do Sul
Praça 01 de Julho, 01 - Centro - CEP 89.160-900 - CNPJ 83.102.574/0001-06
Fone: 47 3531.200 - www.riodosul.sc.gov.br

SECRETARIA DE EDUCAÇÃO

Objeto: Centro Educacional Infantil Ruth Schroeder Ohf

Local: Beco José João Dias, nº 114 -- Bairro Sumaré
CEP 89.165-598 - F. 3521.0467 - cai.ruthschroederohf@riodosul.sc.gov.br

Responsável Técnico:

Representante Legal:

Arlindo Cesar Scoz
Eng. Civil - CREA 13.232-

PROJETO ARQUITETÔNICO
Referência: PLANTA da COBERTURA

PRANCHA
ARQ
01/02