


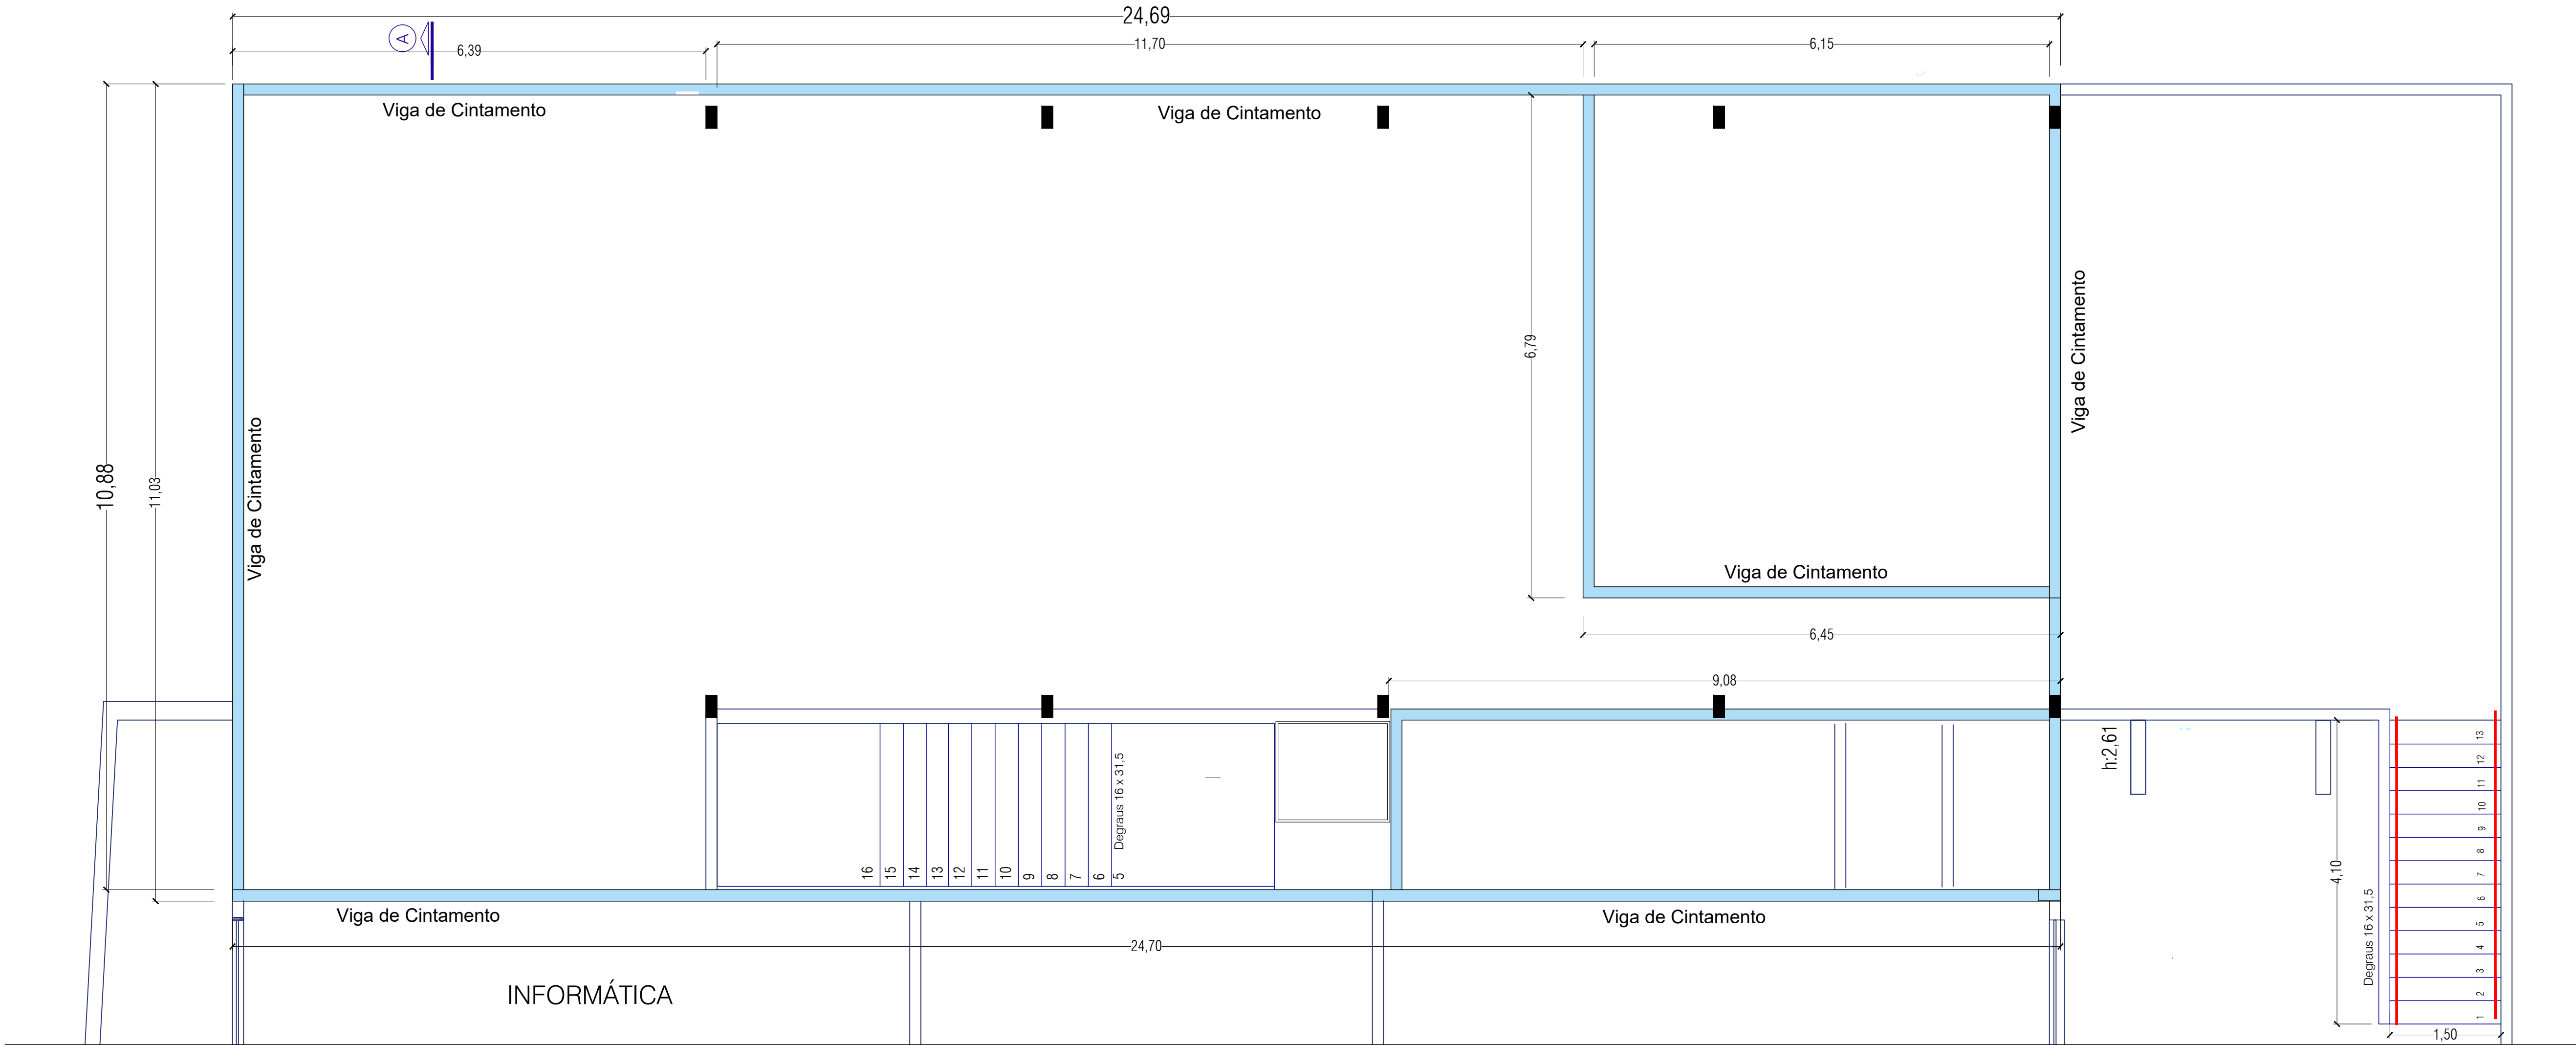

VIGAS	
Cintamento	98,15 m
Volume de concreto fck 25MPa	98,15 x 0,12 x 0,30 = 3,5 m3
Área de forma	98,15 x 0,60 = 58,89 m2
Ø5.0	= 524 m = 83 Kg.
Ø12.5	= 462 m = 412 Kg.

VIGAS de CINTAMENTO

Todo o perímetro de alvenarias


30

12

26

8

655 N1 ø5.0 - C. 15 - 0,80

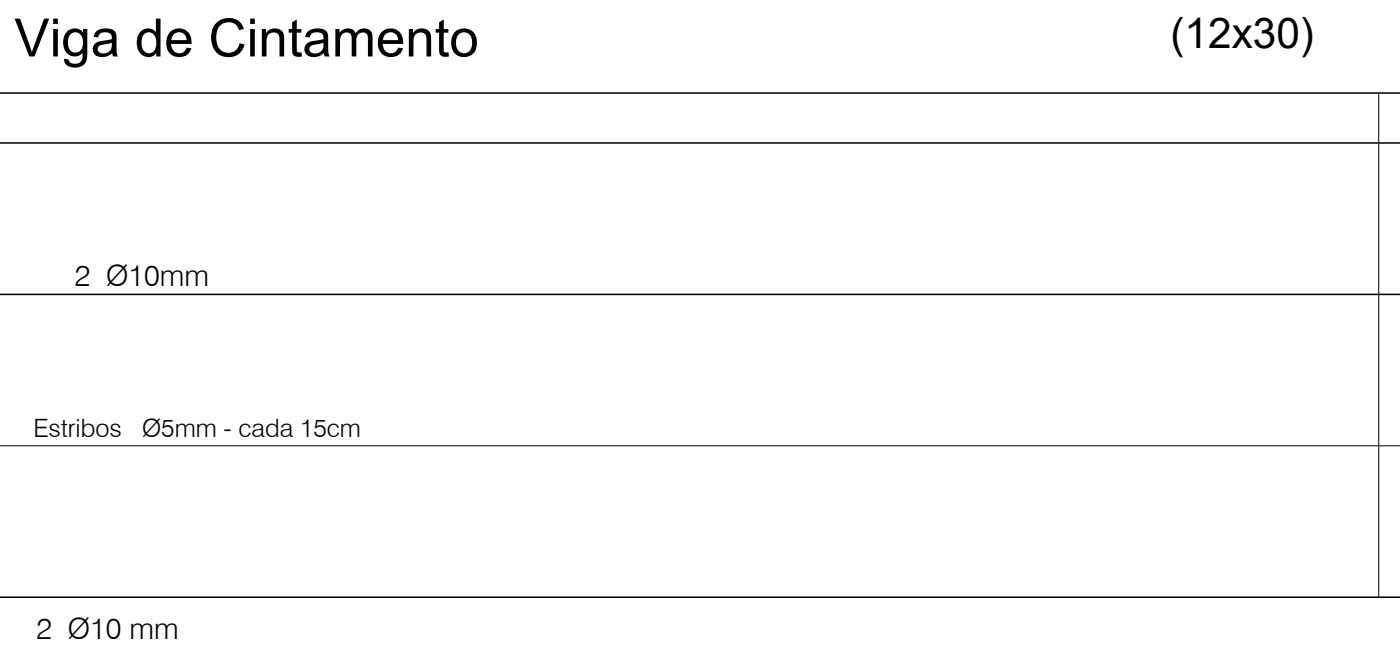

VIGAS de CINTAMENTO

Todo o perímetro de alvenarias

30

12

26

8

655 N1 ø5.0 - C. 15 - 0,80

VIGAS	
Cintamento	98,15 m
Volume de concreto fck 25MPa	98,15 x 0,12 x 0,30 = 3,5 m3
Área de forma	98,15 x 0,60 = 58,89 m2
Ø5.0	= 524 m = 83 Kg.
Ø10	= 462 m = 292 Kg.



Prefeitura Municipal de Rio do Sul

Objeto: CENTRO EDUCACIONAL INFANTIL DORES JUNKE STUPP

Local: RUA Professora LEILA MARA AMORIM - BAIRRO LARANJEIRAS



Arlindo Cesar Scoz
Eng. Civil - CREA 13.290/5



Viviane Knihs Brandt
Secretaria de Educação

PROJETO ESTRUTURAL

VIGAS CINTAMENTO - NÍVEL +5,60

Data: OUTUBRO / 2025

Escala: 1/50

PRANCHA

EST

04/09