

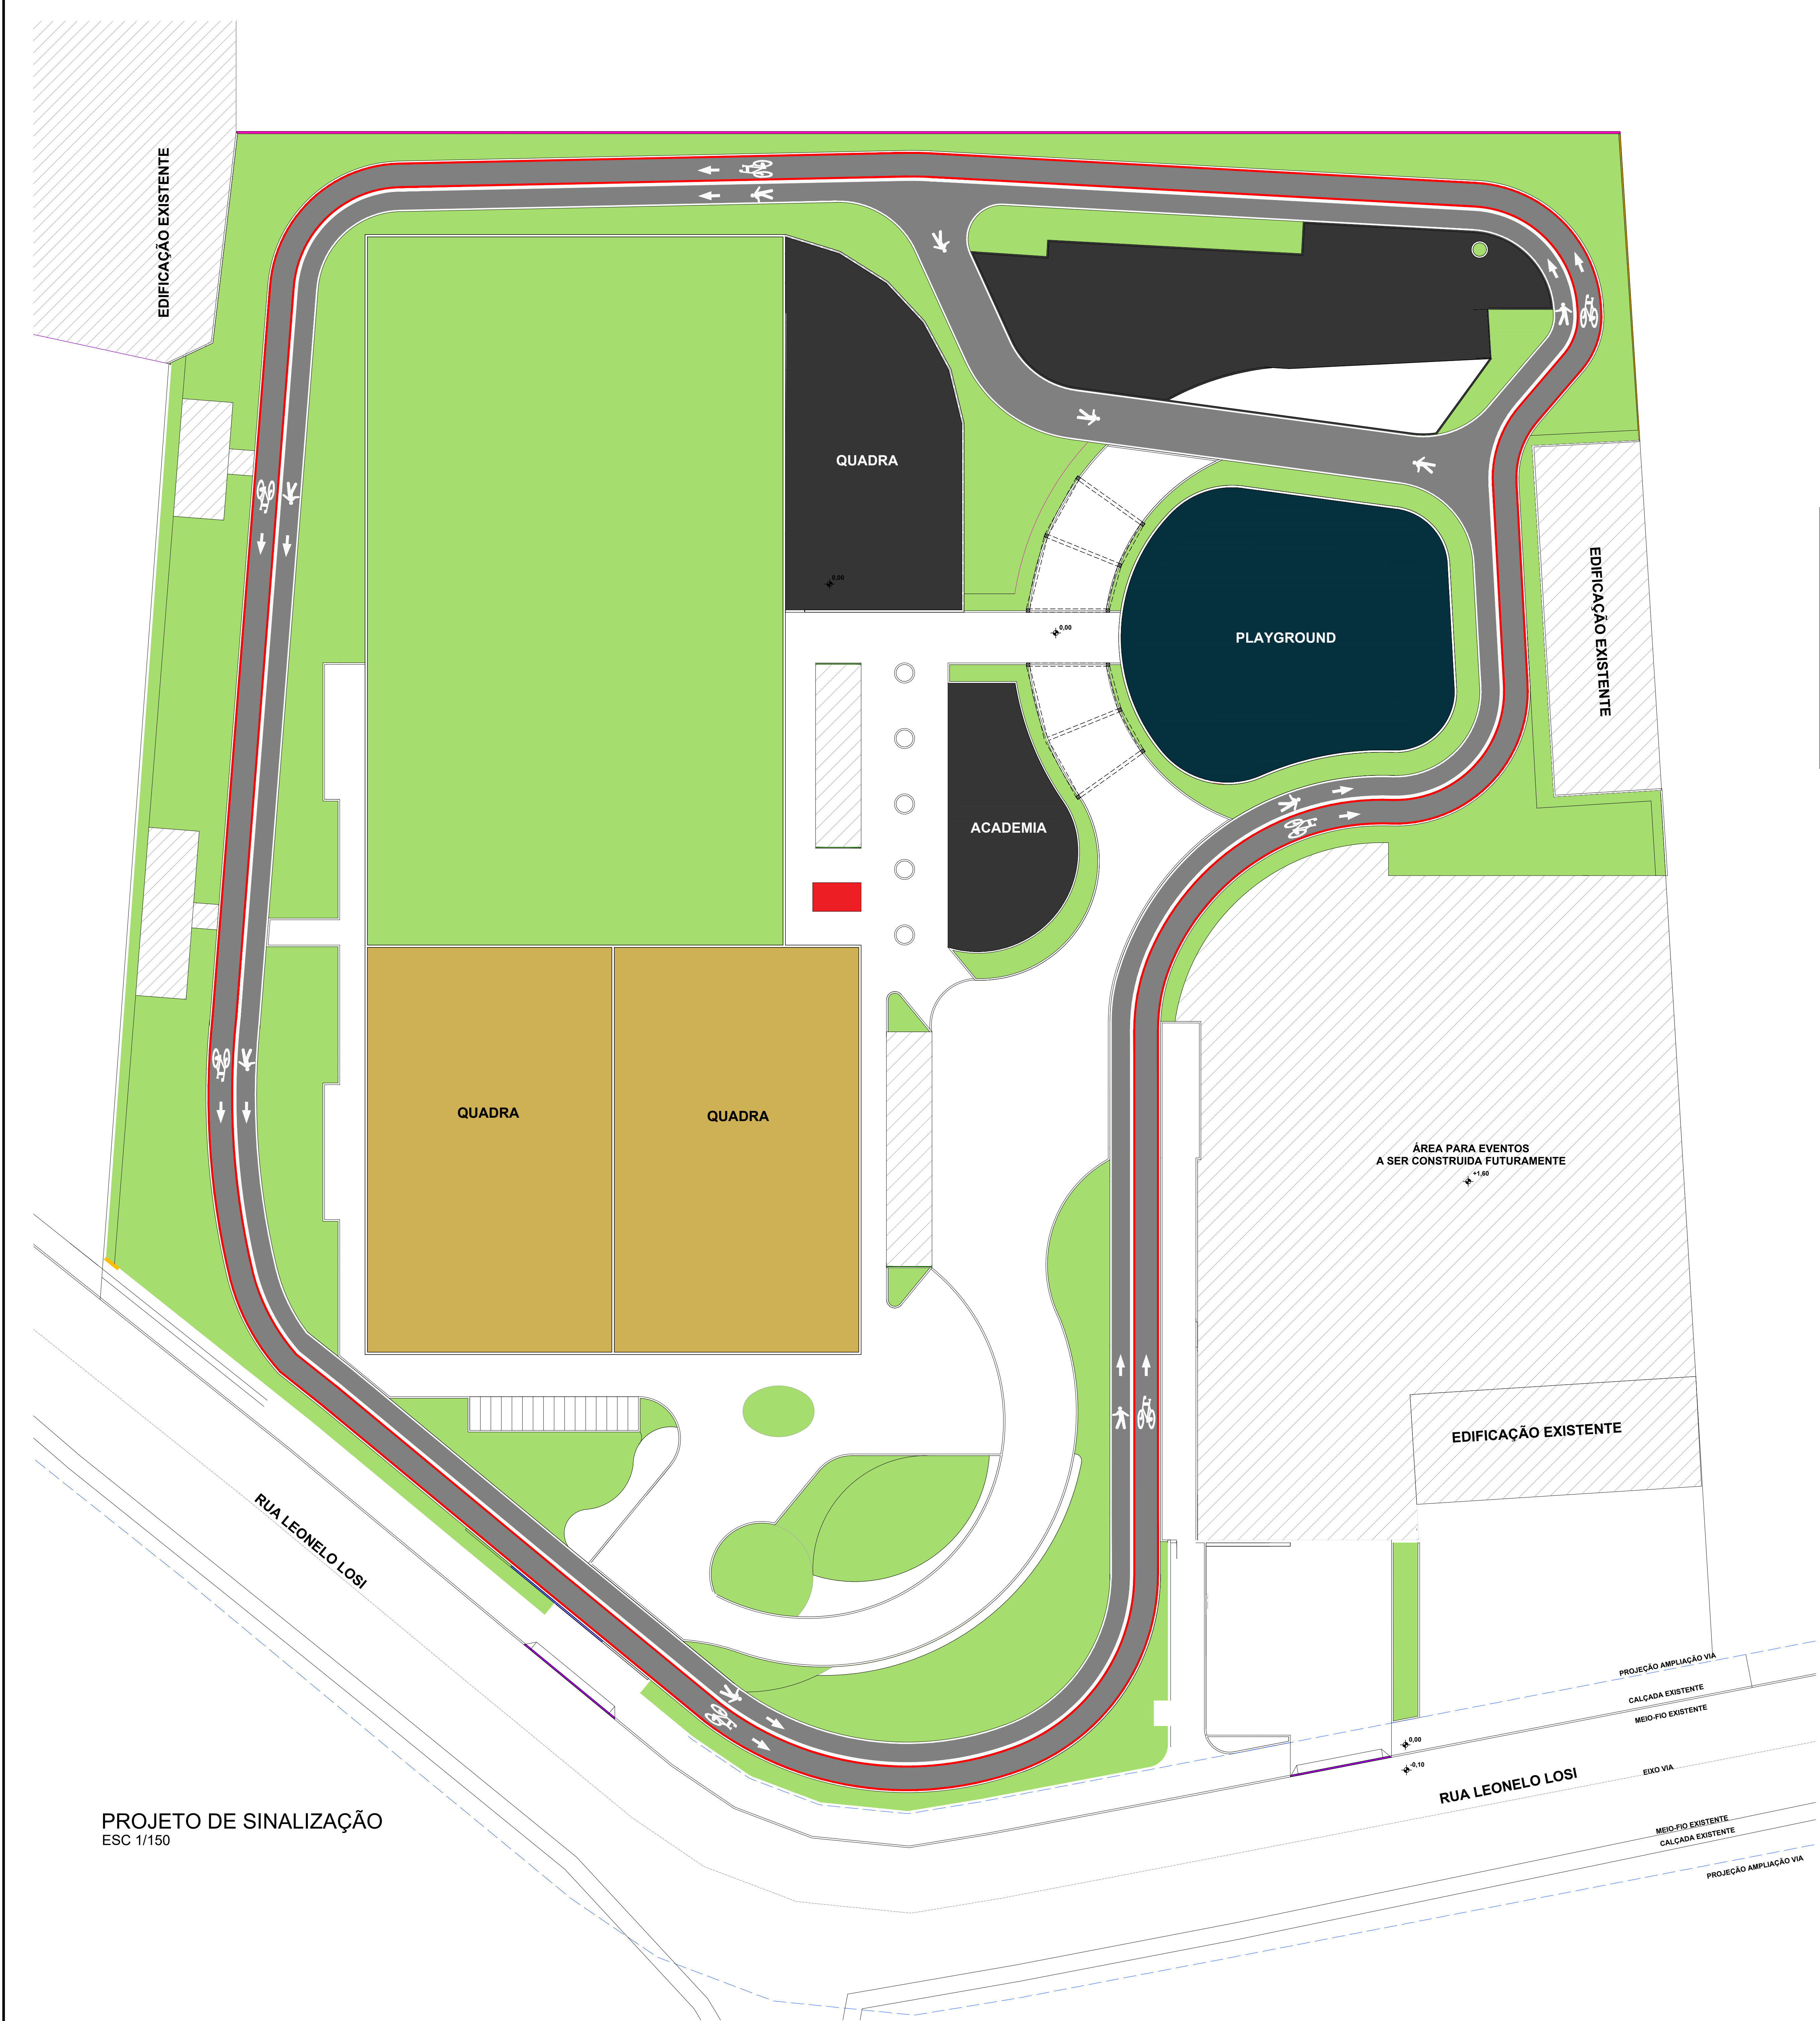
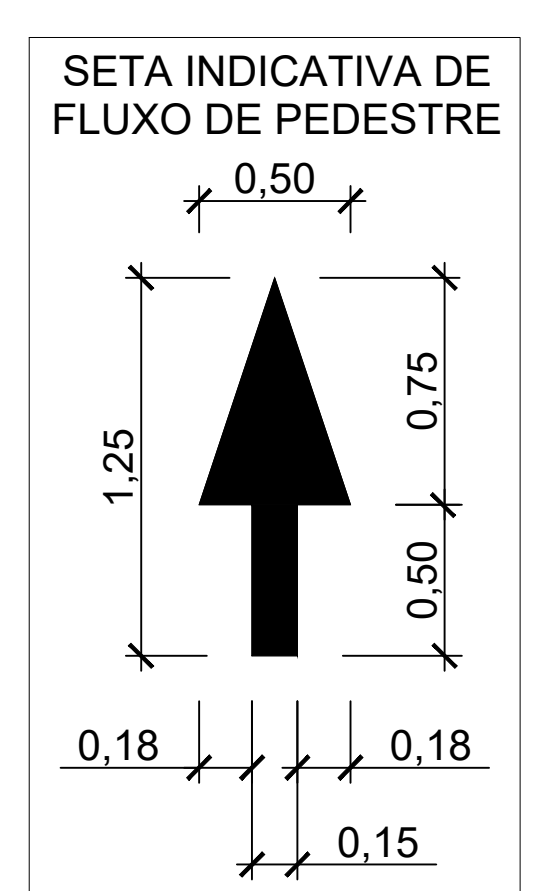
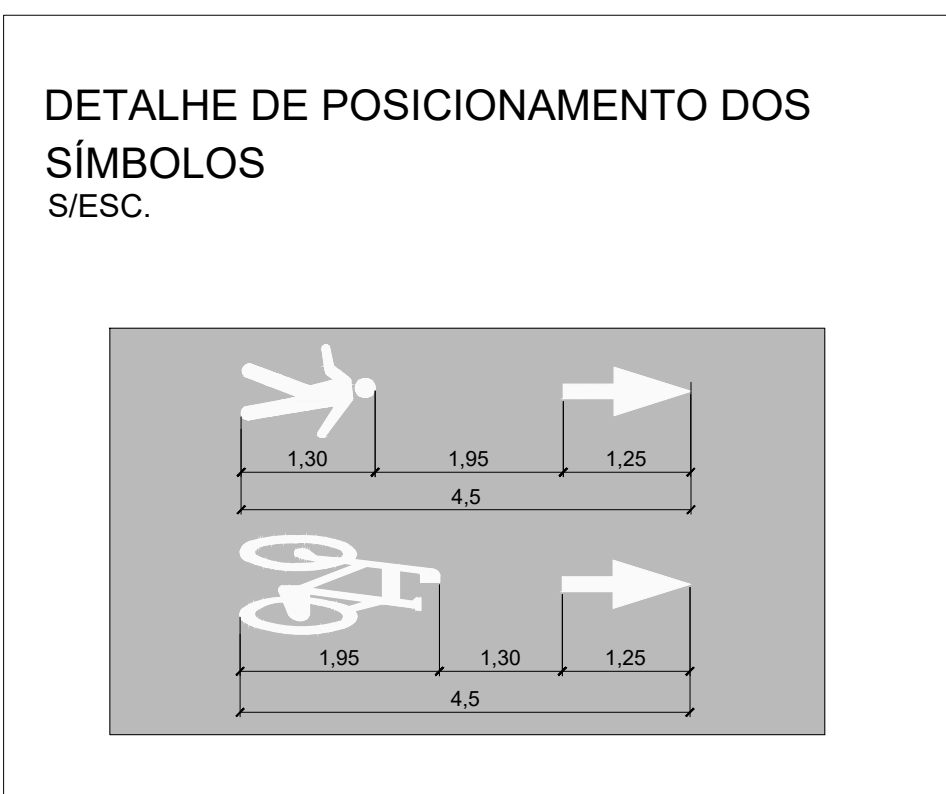
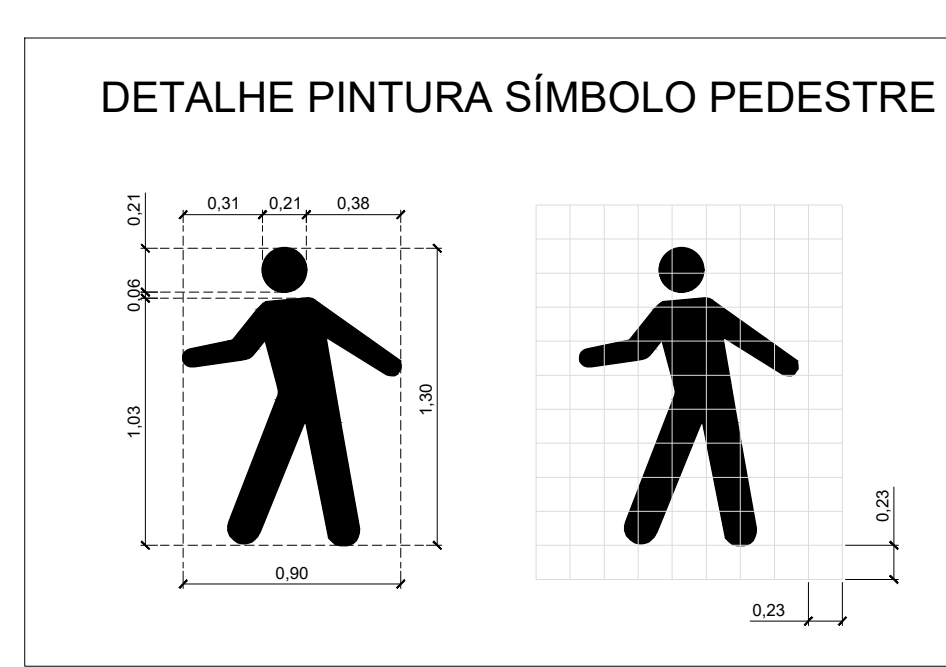


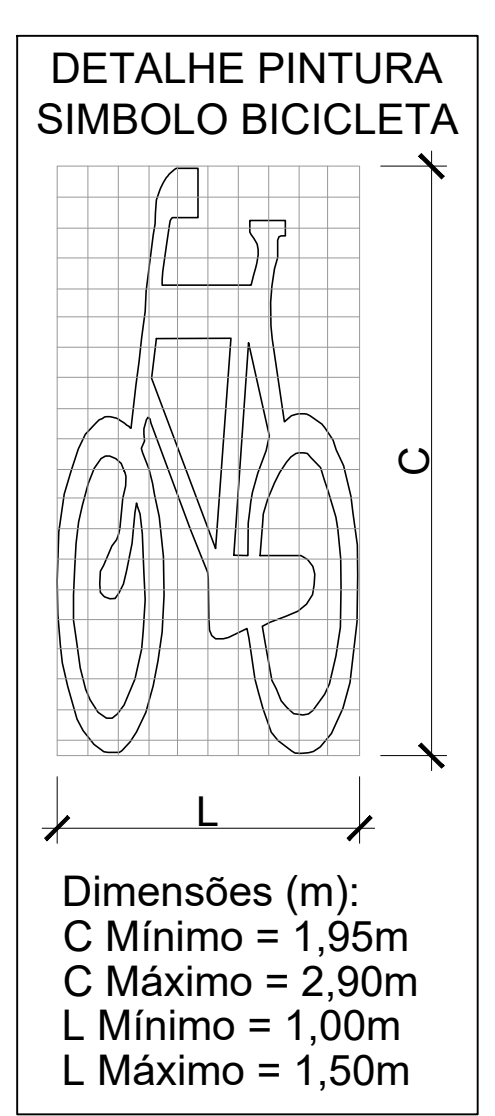

LEGENDA PAVIMENTOS	
	QUADRA EM AREIA
	EDIFICAÇÃO/ESTRUTURA EXISTENTE
	ASFALTO
	PISO EMBORRACHADO
	PISO DE CONCRETO
	ESTRUTURA A SER EXECUTADA
	GRAMA/CANTEIRO
	PINTURA VERMELHA - ESP. 10CM
	PINTURA BRANCA - ESP. 20CM
	PINTURA BRANCA - ESP. 10CM

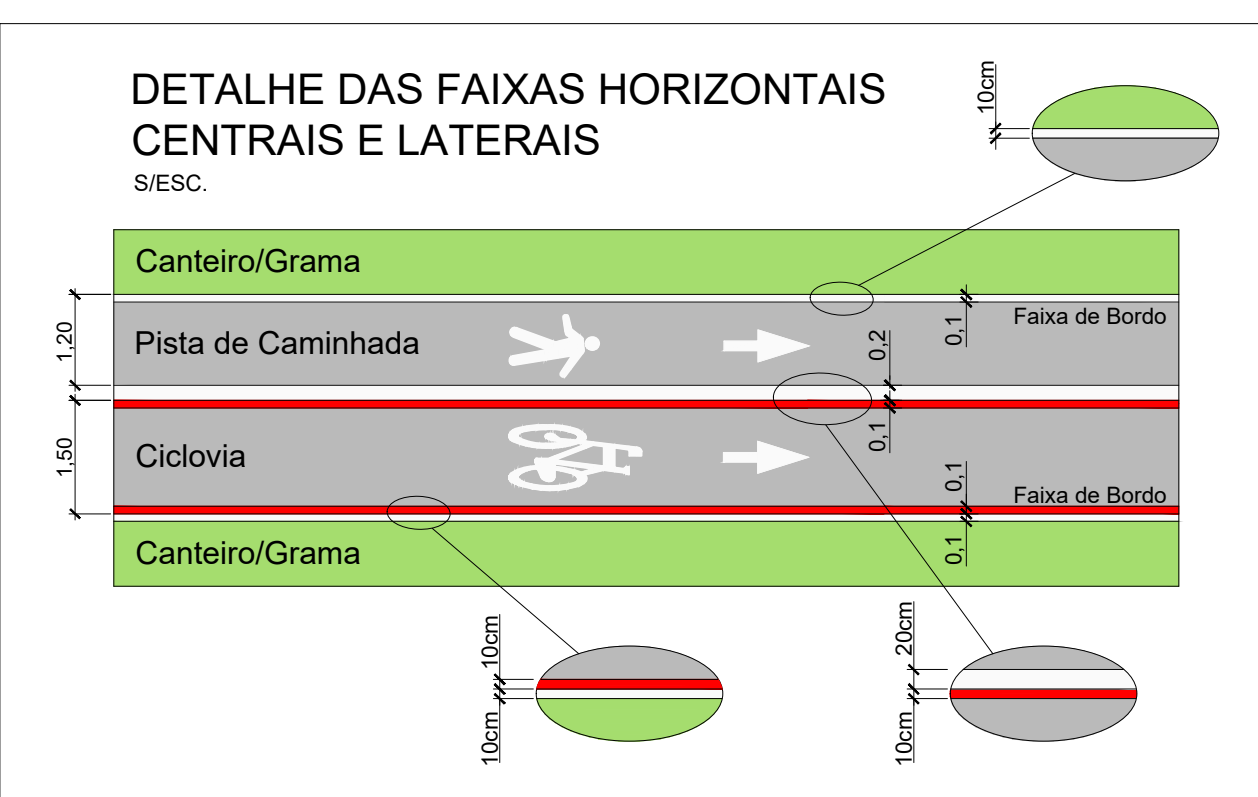

- NOTAS:
- A PREFEITURA SE RESPONSABILIZA PELA APROVAÇÃO DO PROJETO COM EMISSÃO DO ALVARÁ E APRESENTAÇÃO DA DISPENSA OU LICENÇA AMBIENTAL PARA CADA PROJETO.
 - HAVENDO NECESSIDADE DE SUPRESSÃO DE VEGETAÇÃO A PREFEITURA SE RESPONSABILIZA PELA APRESENTAÇÃO DOS DOCUMENTOS NECESSÁRIOS PARA PERMISSÃO DE CORTE.
 - SOLICITAR O ARQUIVO DIGITAL PARA LOCAÇÃO DA OBRA COM ESTAÇÃO TOTAL.

CARIMBOS E APROVAÇÕES:

PROJETO - RESPONSÁVEL TÉCNICO:	EXECUÇÃO - RESPONSÁVEL TÉCNICO:	ASSINATURA - PROPRIETÁRIO (REPRESENTANTE):
REVISÃO	DATA	ALTERAÇÕES

PROJETO DE INFRAESTRUTURA URBANA

RUA: XV DE NOVEMBRO, N° 737
CEP: 89160-015 - CENTRO
RIO DO SUL/SC
FONE/FAX: (47) 3531-4244
E-mail: amavi@amavi.org.br
http://www.amavi.org.br

OBRA: PAVIMENTAÇÃO ASFÁLTICA DRENAGEM PLUVIAL E SINALIZAÇÃO VIÁRIA DA PRAÇA OLAVO ANDRÉ MASSON

PROPRIETÁRIO: PREFEITURA MUNICIPAL DE LAURENTINO

ENGENHEIRO: RUA LEONELO LOSI - LAURENTINO / SC

CONTEÚDO: PROJETO DE SINALIZAÇÃO
DETALHE PINTURA SIMBOLO BICICLETA
DETALHE SETA INDICATIVA DE FLUXO DE PEDESTRE
DETALHE PINTURA SIMBOLO PEDESTRE
DETALHE DE POSICIONAMENTO DOS SIMBOLOS
DETALHE FAIXAS HORIZONTAIS CENTRAIS E LATERAIS

DESENHO: VINÍCIUS BRICHOLI DE SOUZA
ÁREA DE PAVIMENTAÇÃO: 1.033,21 m²
EXTENSÃO DO TRECHO A PAVIMENTAR: 344,24m
ESCALA: INDICADA
DATA: 29/04/2025

FOLHA: 03/04

TODOS OS DIREITOS RESERVADOS. PROIBIDA A REPRODUÇÃO PARCIAL OU TOTAL. DESENHO VALDO SCHMIDT. ASSINADO PELO RESPONSÁVEL DO PROJETO.